




CANAL DE ADMISSÃO E ESCADA HIDRÁULICA
SEM ESCALA

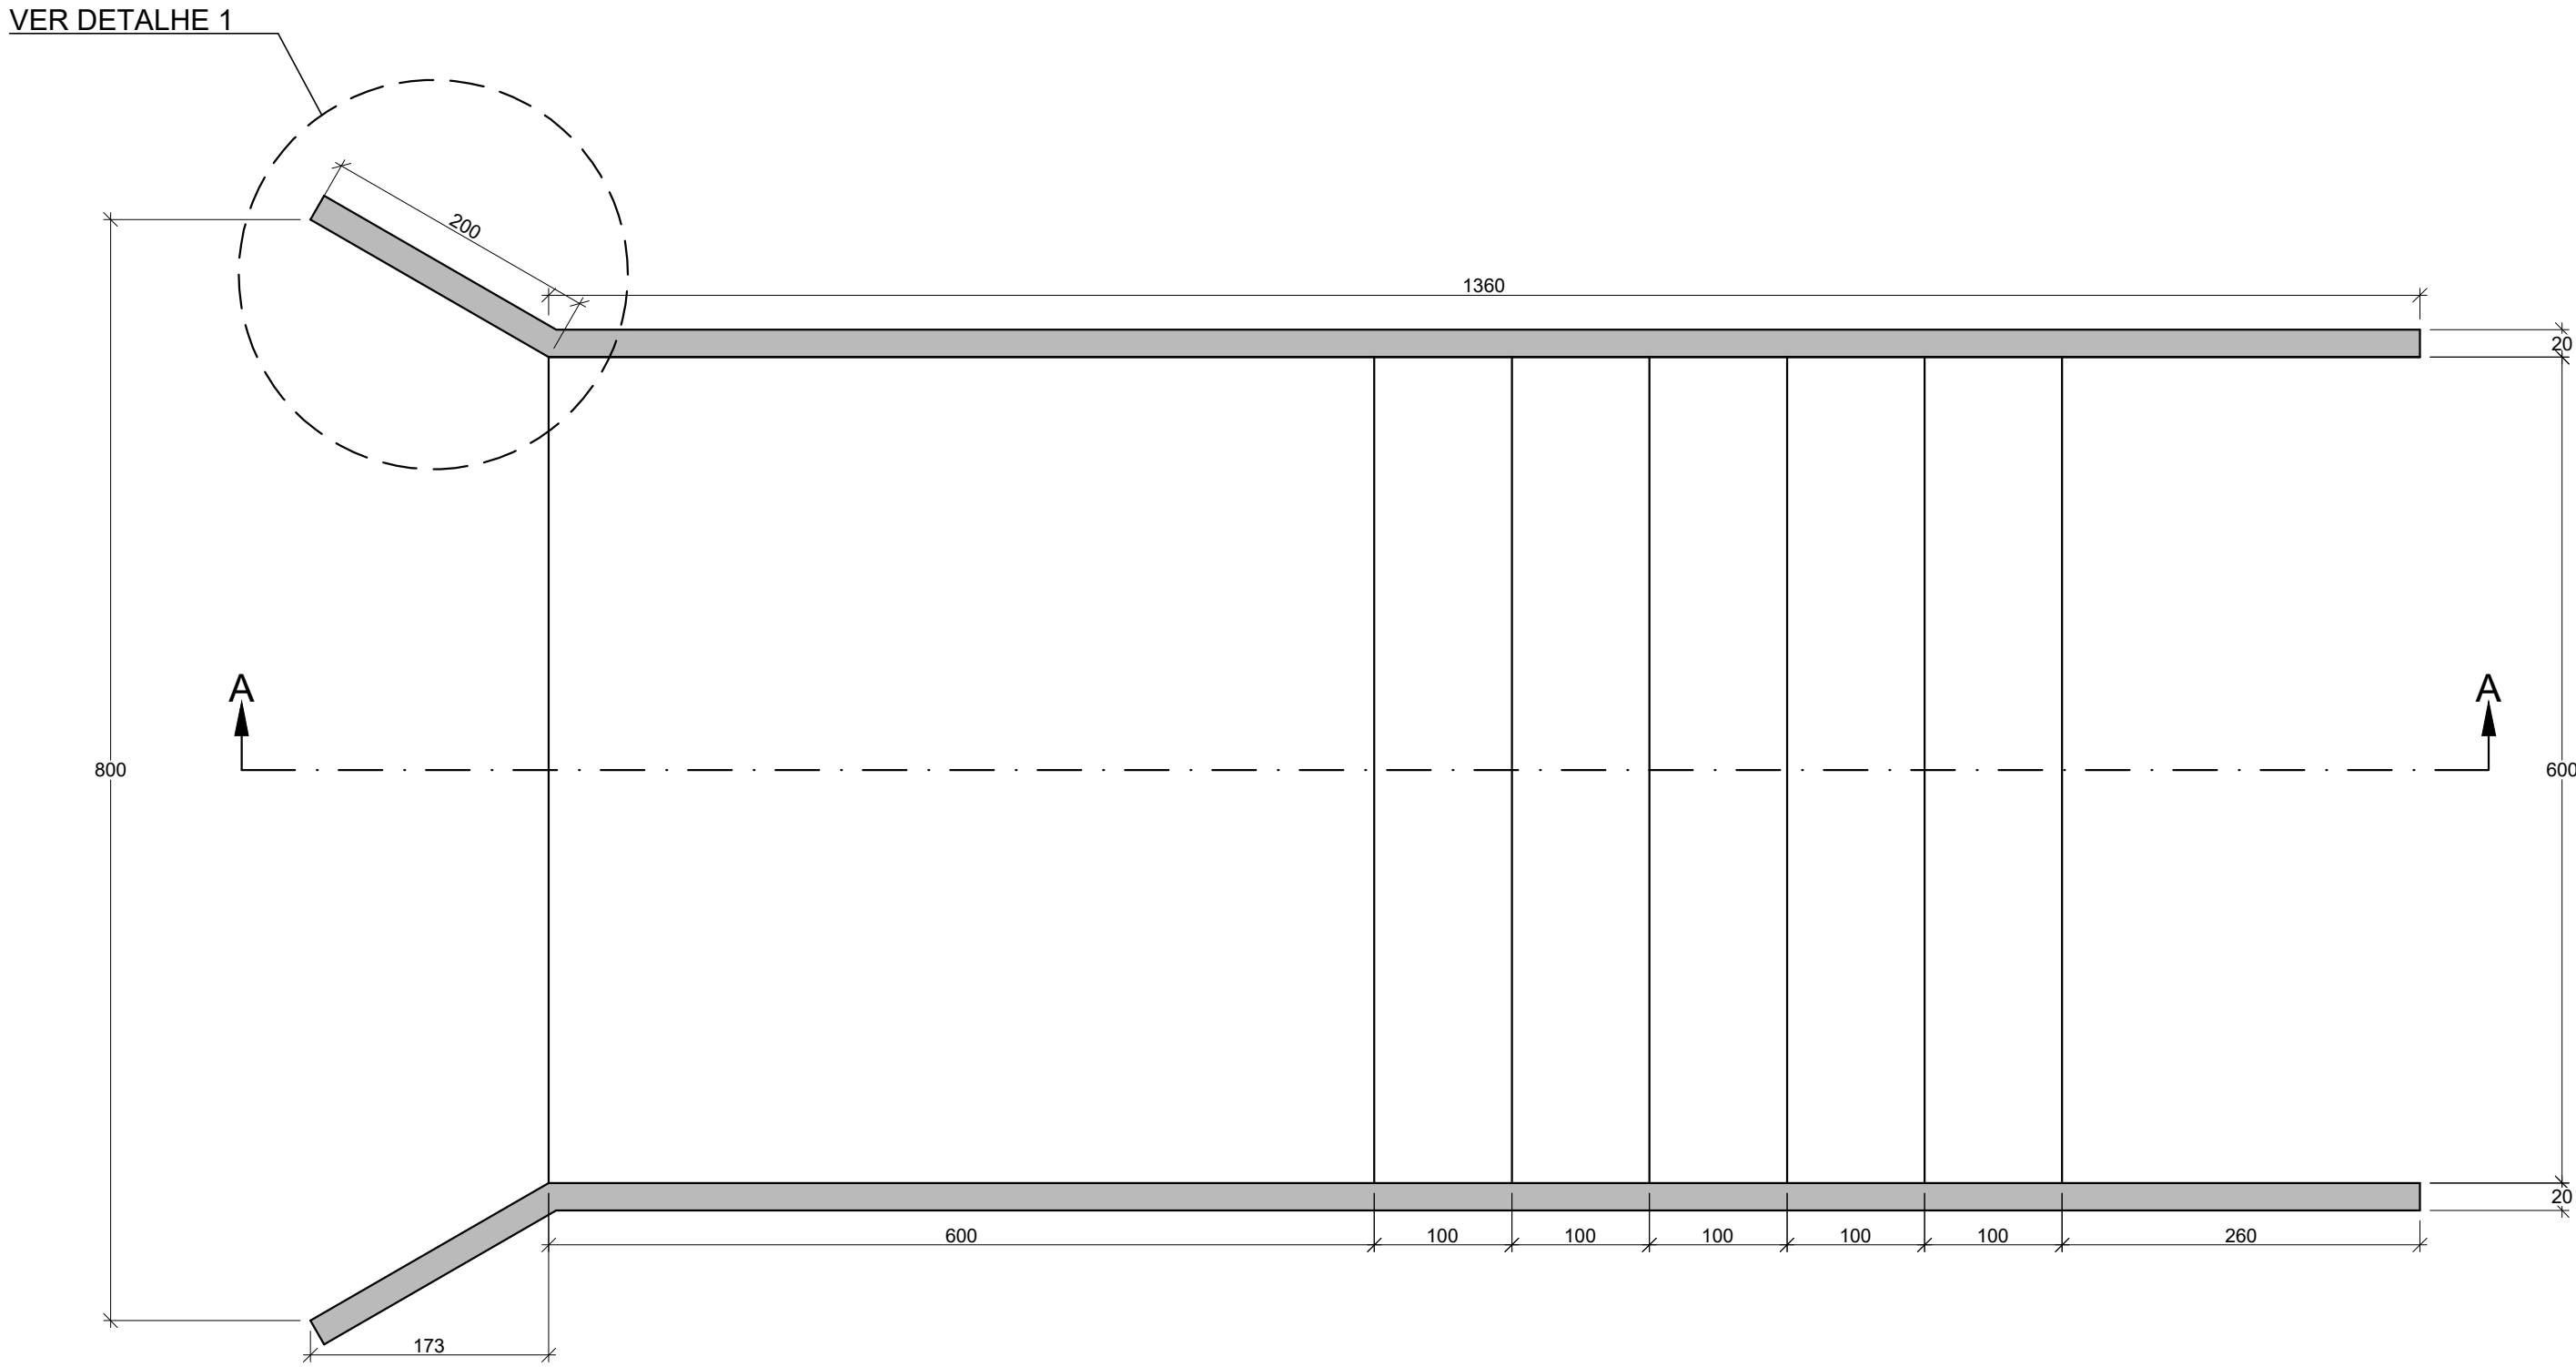


PLANTA

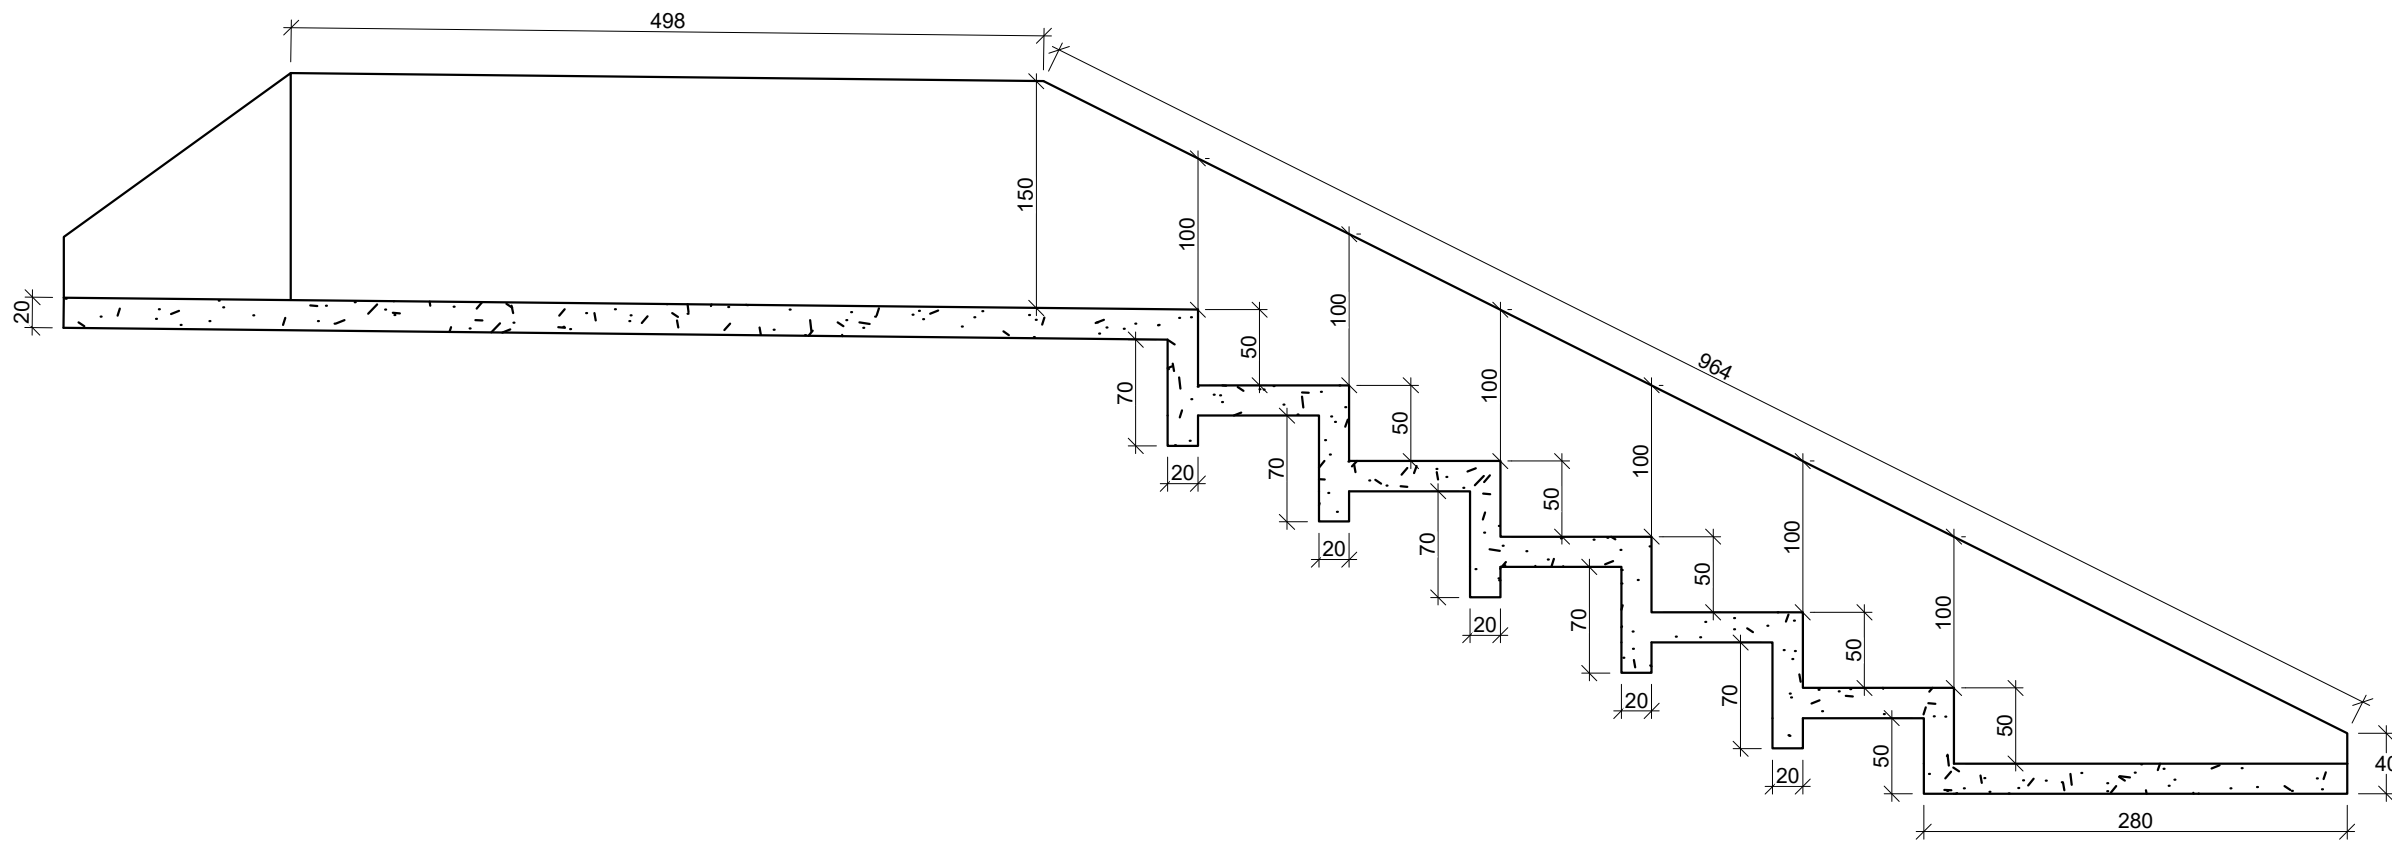

CORTE A-A

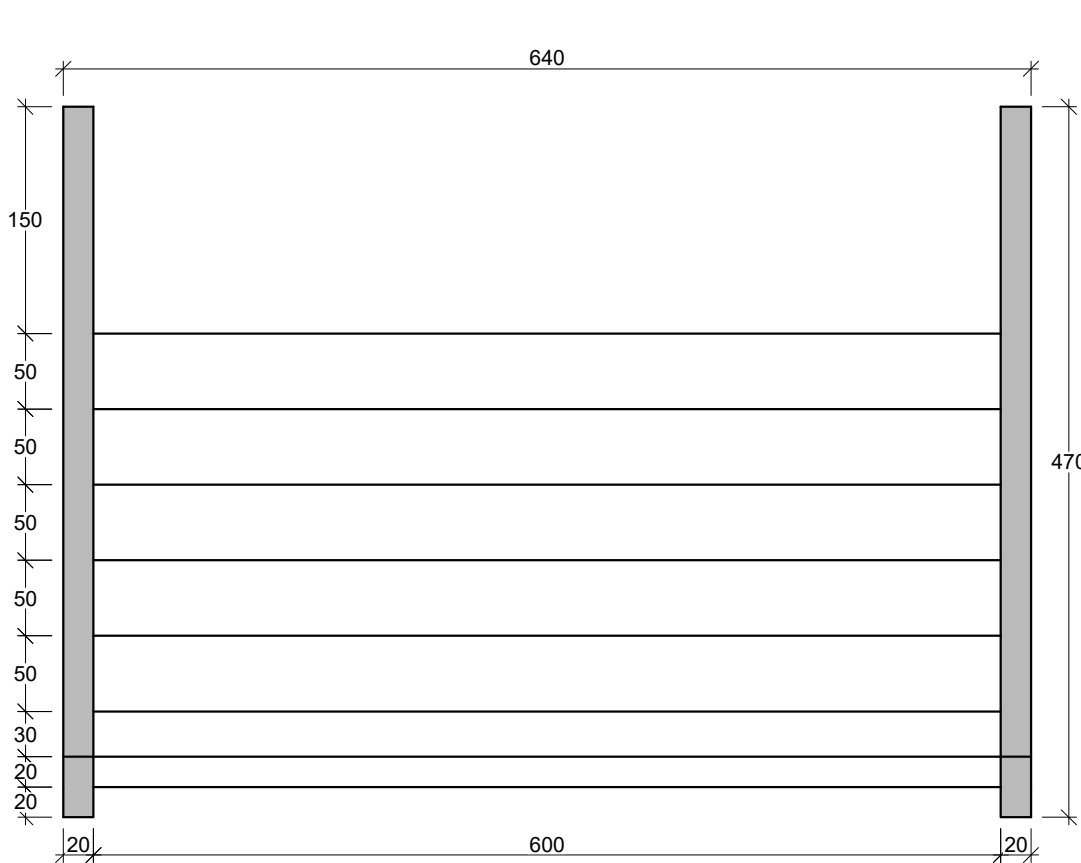

VISTA FRONTAL

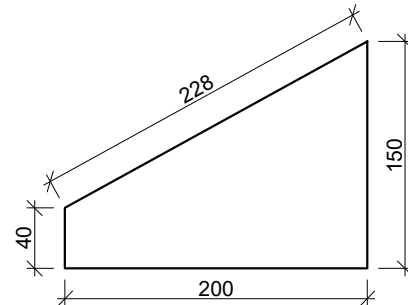

DETALHE 1

- NOTAS:
- MEDIDAS EM cm;
 - CONSULTAR PROJETO ESTRUTURAL PARA DETALHAMENTO.

REV. 02	13/06/2025	ATUALIZAÇÃO DE PROJETO	DAC
REV. 01	18/10/2024	SUPRESSÃO DO SISTEMA VIÁRIO	DAC
REV. 00	03/10/2023	EMISSÃO INICIAL	DAC
REVISÃO:	DATA :	DESCRIÇÃO:	RESP.
CLIENTE			
		Prefeitura Municipal de Pouso Alegre	
 Rua Cel. Joaquim Francisco, nº 341 Bairro Varginha CEP: 37501-052 - Itajubá / MG Tel: (35) 2143-9087 www.dacengenharia.com.br		COORDENAÇÃO	
		DENIS DE SOUZA SILVA	
		RESPONSÁVEL TÉCNICO E AUTOR	
		ALOSIO CAETANO FERREIRA CREA: MG-97.132/D	
EMPREENHAMENTO			
OBRAS DE DRENAGEM DO BAIRRO ANDORINHAS			
ENDEREÇO RUA BENTO DÓRIA RAMOS, B. SANTA EDWIRGES POUSO ALEGRE - MINAS GERAIS ASSUNTO PROJETO DE DRENAGEM PLUVIAL CANAL DE ADMISSÃO E ESCADA HIDRÁULICA - ARQUITETÔNICO		DISCIPLINA	
		DRENAGEM	
		FASE DO PROJETO	
		EXECUTIVO	
		FOLHA Nº.	
		09/09	
DATA INICIAL	ESCALA	REVISÃO	ARQUIVO
03/10/2023	INDICADA	R02	DAC-PMPA-AND-PE-DRE-R02.DWG