



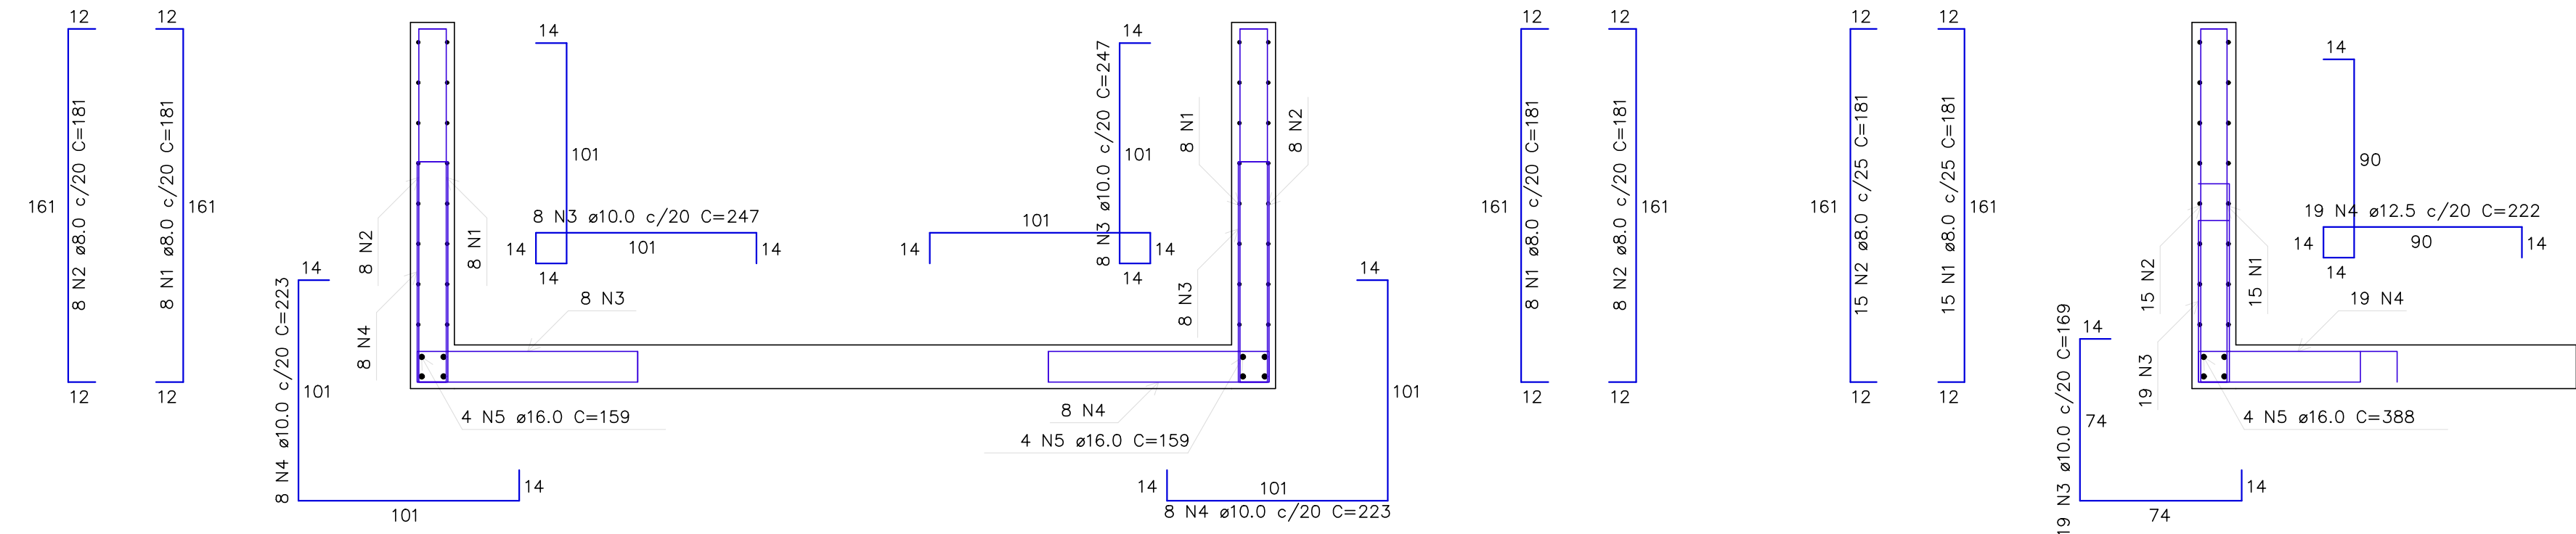


CORTE A–A
ESCALA 1:25


CORTE B–B
ESCALA 1:25

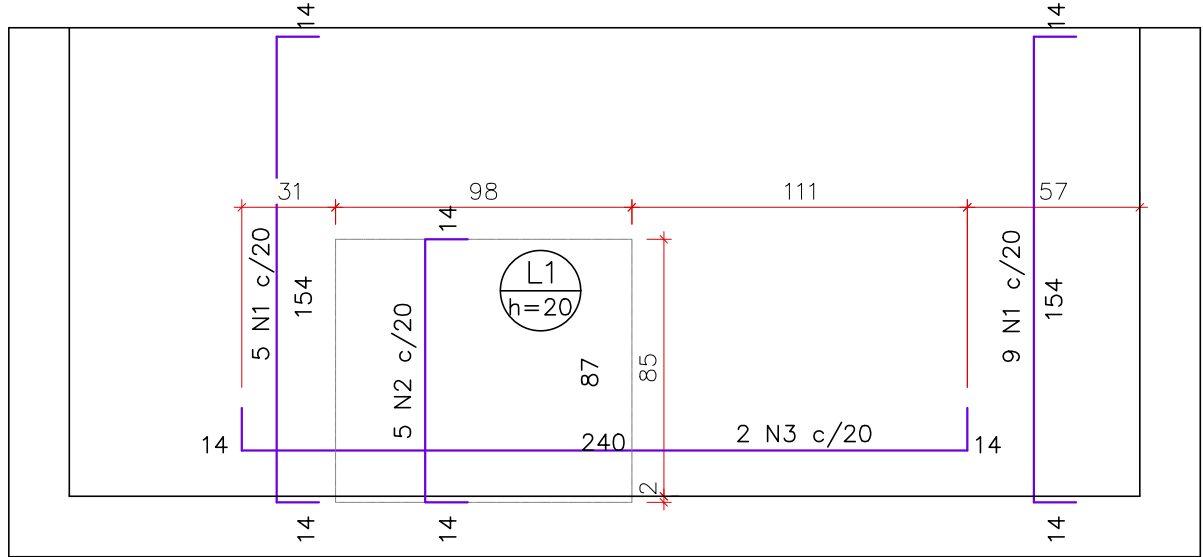

ARMAÇÃO NEGATIVA DAS LAJES (83743.0)
ESCALA 1:25

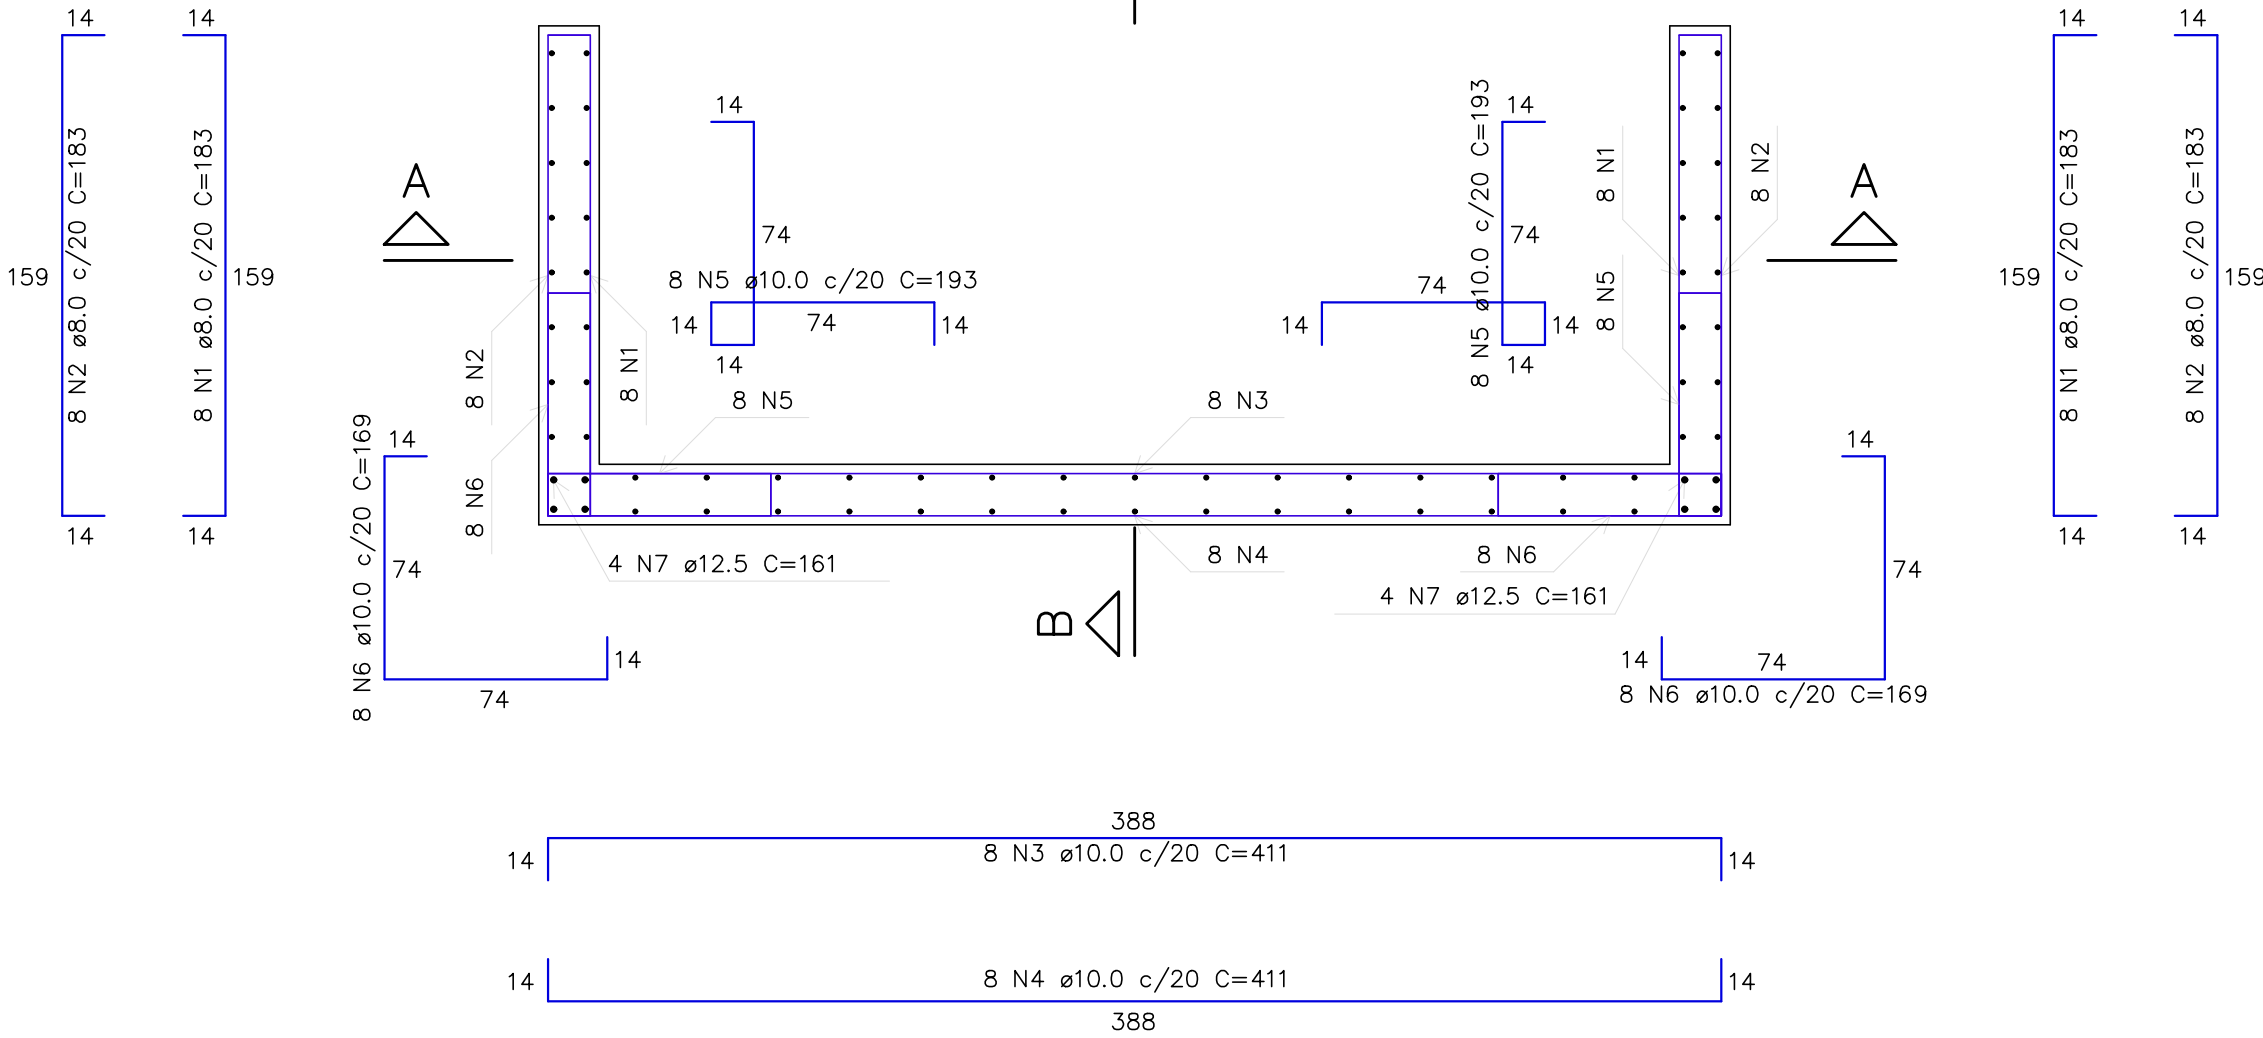

PLANTA (83816.5)
ESCALA 1:25

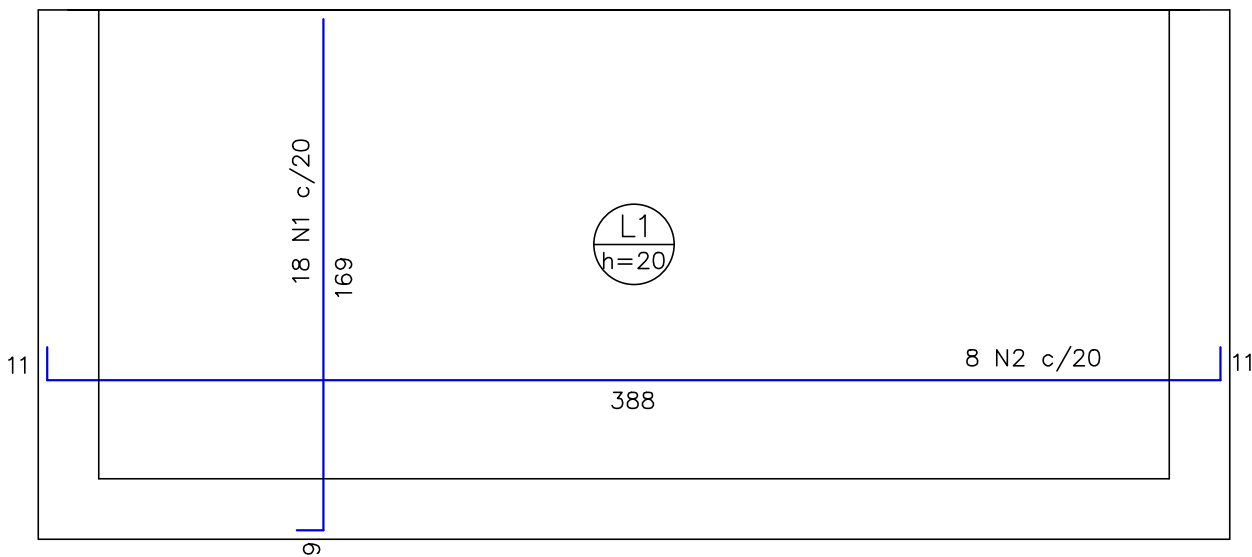

ARMAÇÃO POSITIVA DAS LAJES (83743.0)
ESCALA 1:25

RELAÇÃO DO AÇO

ELEMENTO	AÇO	N	DIAM (mm)	QUANT	C.UNIT (cm)	C.TOTAL (cm)
Corte A–A	CA50	1	8.0	16	181	2896
	CA50	2	8.0	16	181	2896
	CA50	3	10.0	16	247	3952
	CA50	4	10.0	16	223	3568
	CA50	5	16.0	8	159	1272
Corte B–B	CA50	1	8.0	15	181	2715
	CA50	2	8.0	15	181	2715
	CA50	3	10.0	19	169	3211
	CA50	4	12.5	19	222	4218
	CA50	5	16.0	4	388	1552
Negativos	CA50	1	8.0	14	178	2492
	CA50	2	8.0	5	111	555
	CA50	3	8.0	2	264	528
Planta	CA50	1	8.0	16	183	2928
	CA50	2	8.0	16	183	2928
	CA50	3	10.0	8	411	3288
	CA50	4	10.0	8	411	3288
	CA50	5	10.0	16	193	3088
	CA50	6	10.0	16	169	2704
Positivos	CA50	7	12.5	8	161	1288
	CA50	1	8.0	18	176	3168
	CA50	2	10.0	8	405	3240

RESUMO DO AÇO

AÇO	DIAM (mm)	C.TOTAL (m)	PESO + 10% (kg)
CA50	8.0	238.2	103.4
	10.0	263.4	178.6
	12.5	55.1	58.3
	16.0	28.2	49

PESO TOTAL (kg)

CA50 389.4

Volume de concreto (C–30) = 3.09 m³

Área de forma = 27.63 m²

REV. 02 13/06/25 ATUALIZAÇÃO DE PROJETO			DAC
REV. 01 18/10/24 SUPRESSÃO DO SISTEMA VIÁRIO			DAC
REV. 00 03/10/23 EMISSÃO INICIAL			DAC
REVISÃO:DATA : DESCRIÇÃO:			RESP.:
CLIENTE			
		Prefeitura Municipal de Pouso Alegre	
 Rua Cel. Joaquim Francisco, 341, Bairro Varginha CEP: 37501–052 – Itajubá / MG Tel: (35) 2143–9087 www.dacengenharia.com.br		COORDENAÇÃO	
		ENG.º. HÍDRICO DENIS DE SOUZA SILVA	
		RESPONSÁVEL TÉCNICO E AUTOR	
ENG.º. HÍDRICO E CIVIL AULISO CAETANO FERREIRA: MG–97.132/D			
EMPREENDIMENTO			
OBRAS DE DRENAGEM NO BAIRRO ANDORINHAS			
ENDEREÇO RUA BENTO DÓRIA RAMOS, B. SANTA EDWIRGES POUSO ALEGRE – MINAS GERAIS		DISCIPLINA	
		ESTRUTURAL	
		FASE DO PROJETO	
ASSUNTO ESTRUTURA DO MONGE DETALHE DAS PAREDES E LAJE		EXECUTIVO	
		FOLHA N.º	
		03/05	
DATA INICIAL	ESCALA	REVISÃO	ARQUIVO
03/10/2023	INDICADA	R02	DAC–PMPA–AND–PE–EST–R02.DWG