




VISTA PORTARIA 2  
 ESCALA 1:50

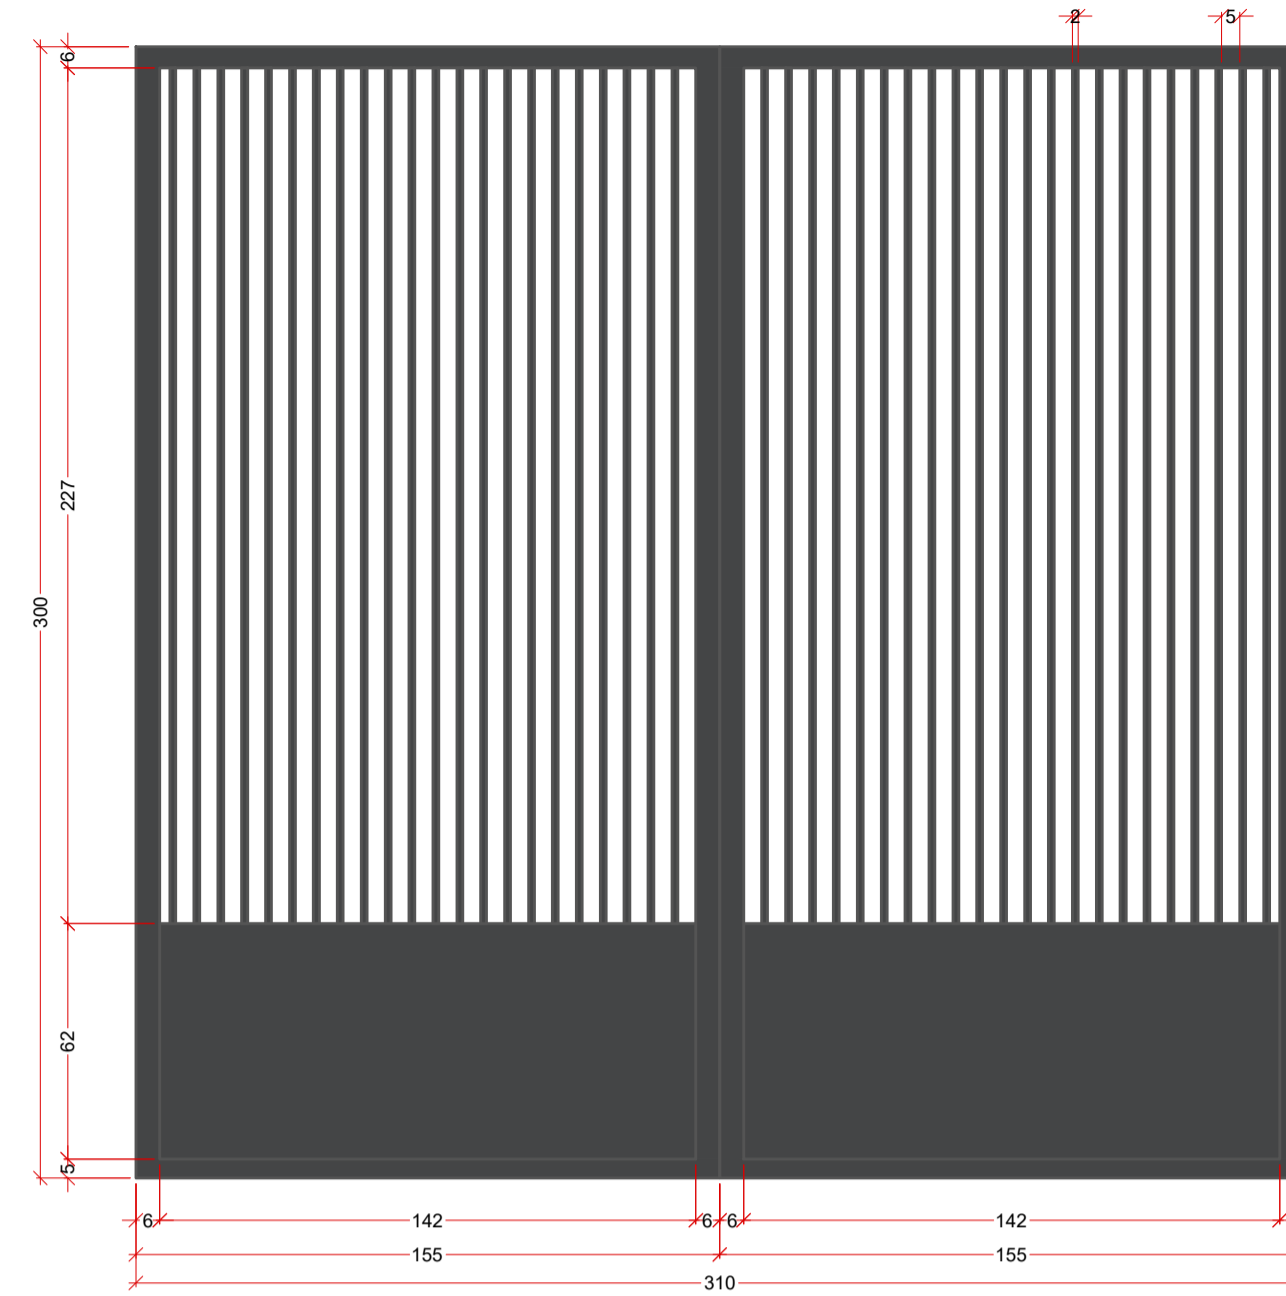

DET. PORTÃO - VISTA  
 ESCALA 1:20

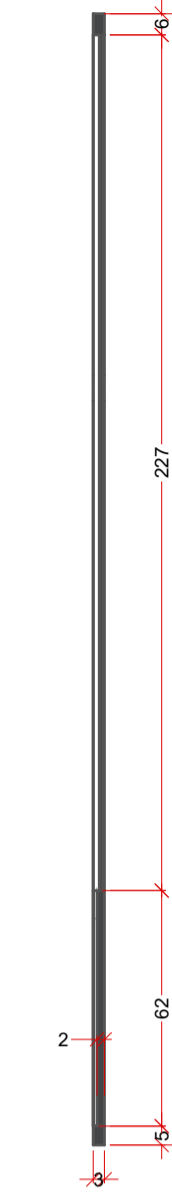


DET. PORTÃO - CORTE  
 ESCALA 1:20

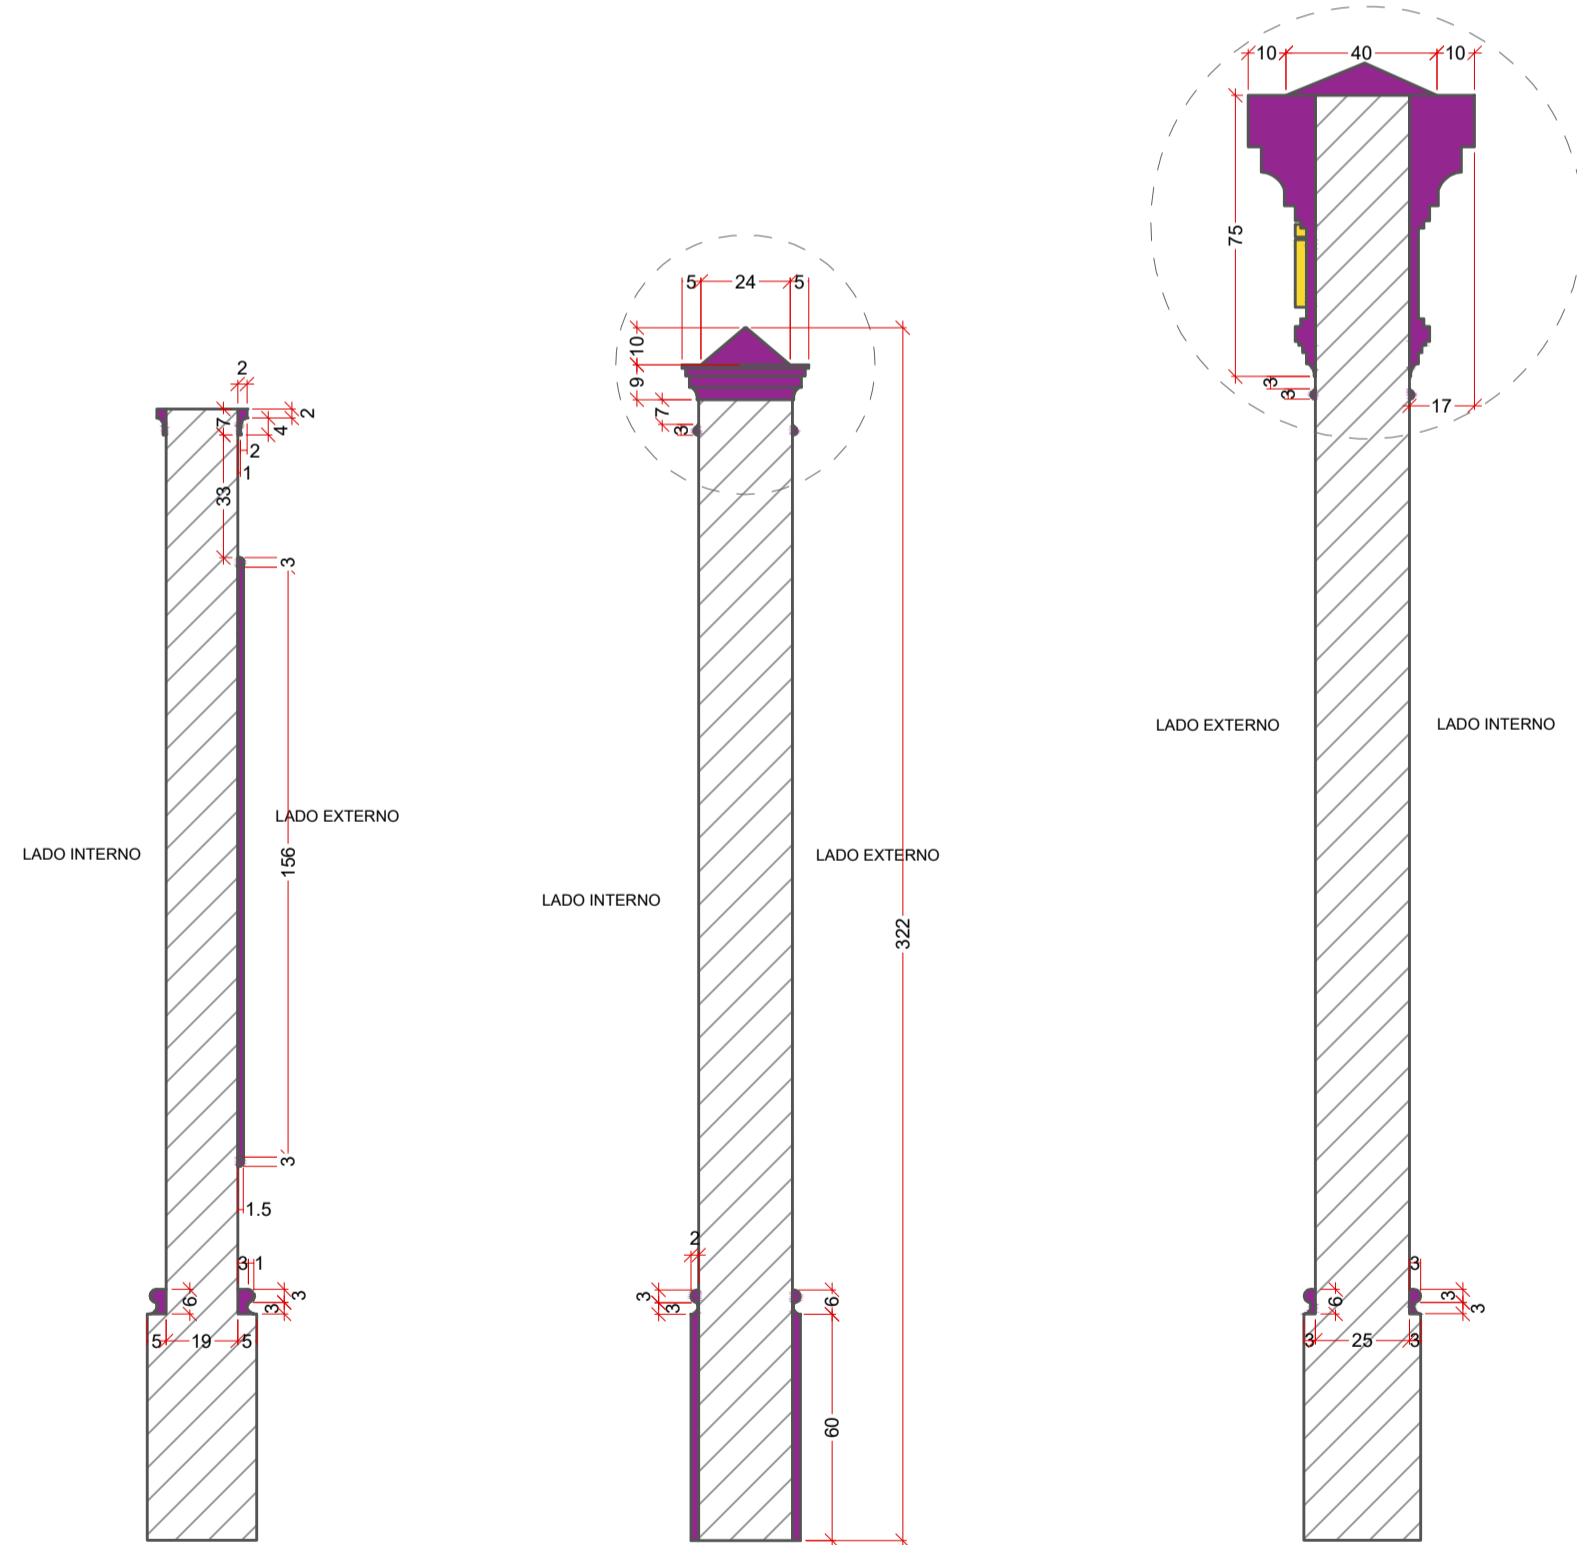


DET. PAREDE - CORTE  
 ESCALA 1:20

DET. PILAR - CORTE  
 ESCALA 1:20

DET. PILAR 2 - CORTE  
 ESCALA 1:20

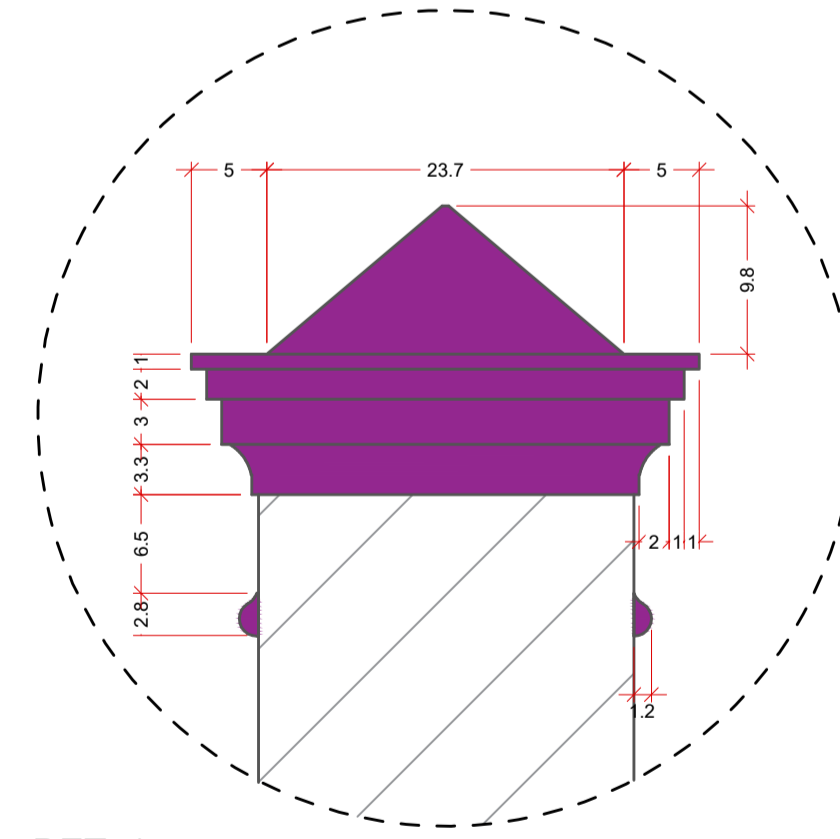

DET. 1  
 ESCALA 1:5

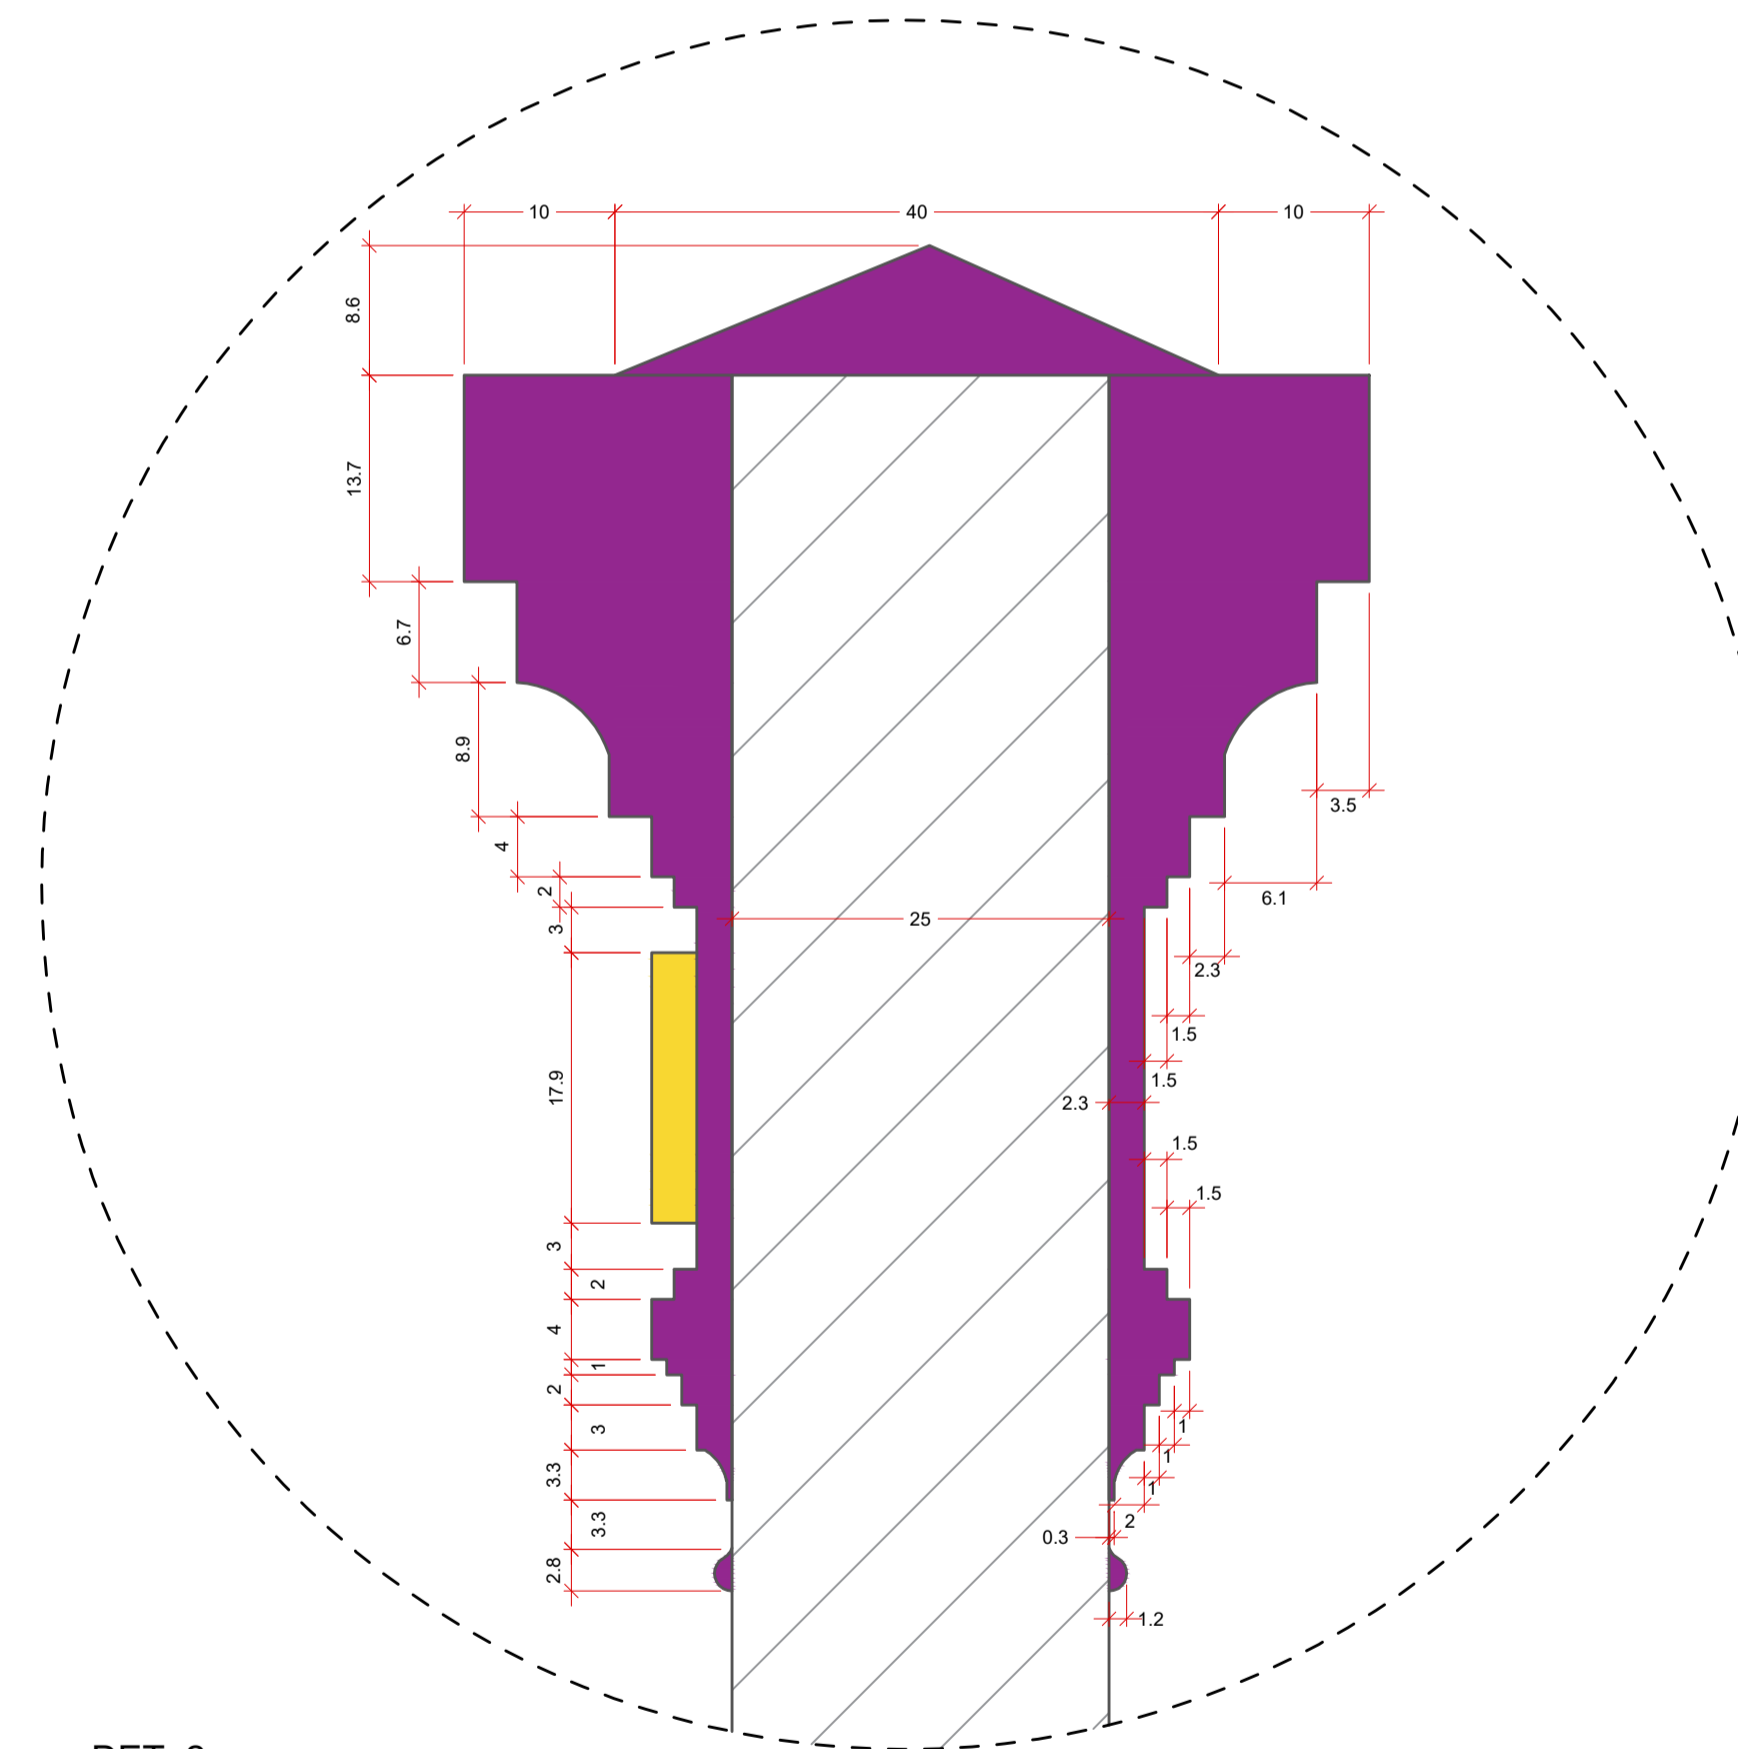

DET. 2  
 ESCALA 1:5

REV. 00   06/02/26   EMISSÃO INICIAL		DAC
REVISÃO   DATA:   DESCRIÇÃO:		RESP.:
 Prefeitura Municipal de Pouso Alegre		
 Rua Cel. Joaquim Francisco, 341, Bairro Varginha CEP: 37501-052 - Itajubá / MG Tel: (35) 2143-9087 www.dacengenharia.com.br	COORDENAÇÃO DENIS DE SOUZA SILVA  RESPONSÁVEL TÉCNICO E AUTOR  ENG. CIVIL ALOISIO C. FERRIRA OREA MG-97.132/D	
EMPREENDIMENTO REFORMA DO MURO DE FECHAMENTO DO CEMITÉRIO MUNICIPAL		
ENDEREÇO R. COMENDADOR JOSÉ GARCIA, 1076 – BAIRRO SANTA ELISA POUSO ALEGRE – MINAS GERAIS		DISCIPLINA ARQUITETÔNICO
ASSUNTO PROJETO ARQUITETÔNICO VISTA PORTARIA 2 DETALHAMENTOS		FASE DO PROJETO EXECUTIVO
DATA INICIAL 06/02/26		ESCALA INDICADA
REVISÃO R00		ANEXO DAC-PMPA-CEM-PE-ARQ-R00.DWG
FOLHA Nº: 03/04		