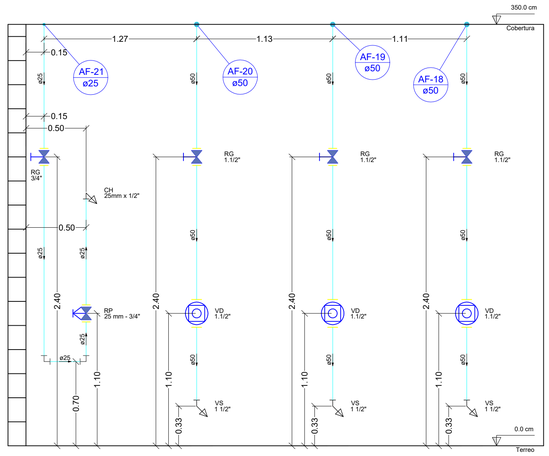

Detalhe H8
Escala 1:25

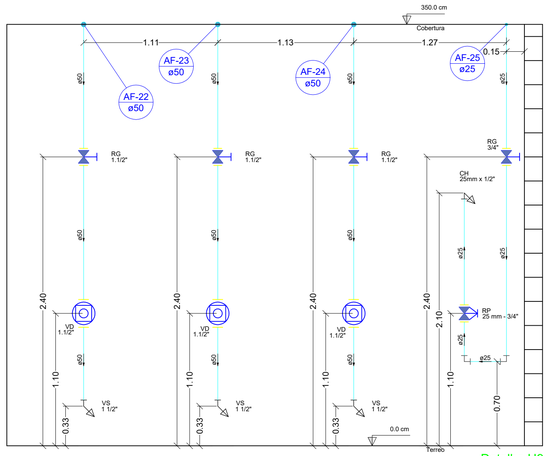

Detalhe H9
Escala 1:25

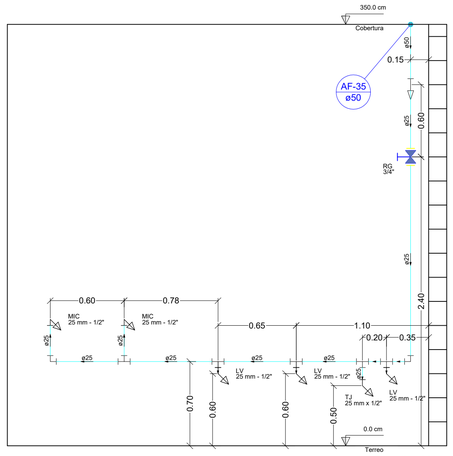

Detalhe H10
Escala 1:25

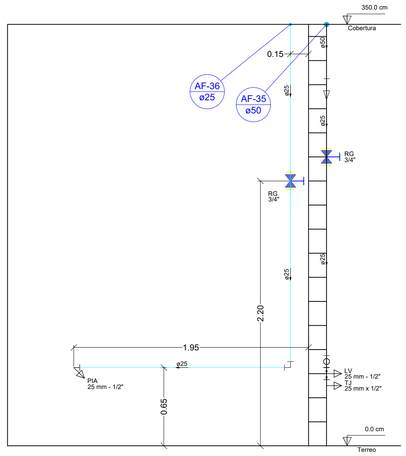

Detalhe H11
Escala 1:25

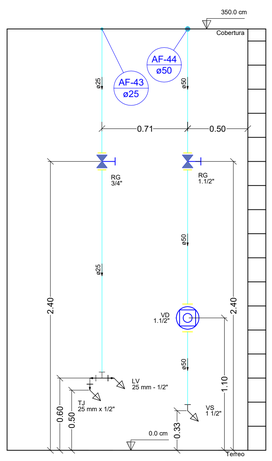

Detalhe H12=H14
Escala 1:25

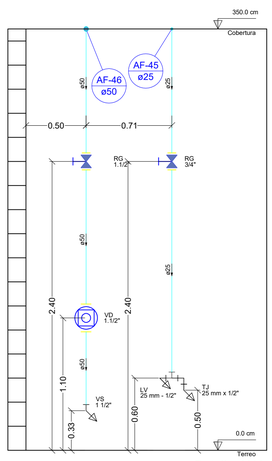

Detalhe H13
Escala 1:25

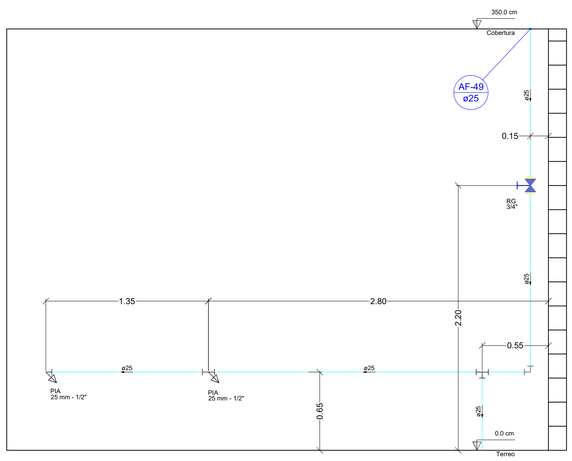

Detalhe H15
Escala 1:25

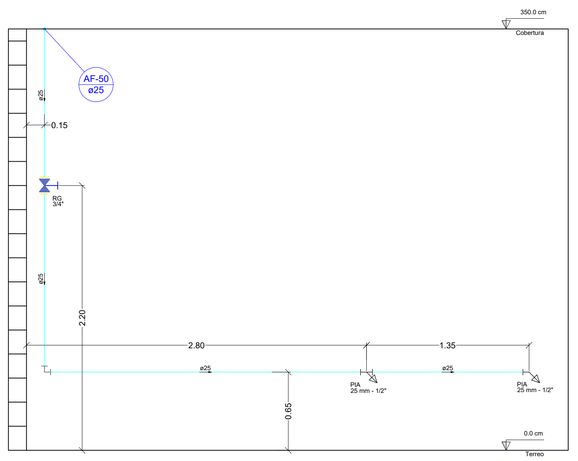

Detalhe H16
Escala 1:25

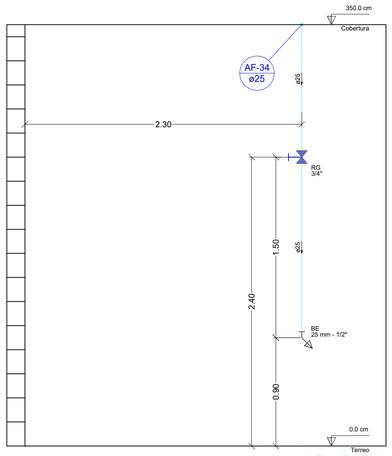

Detalhe H17
Escala 1:25

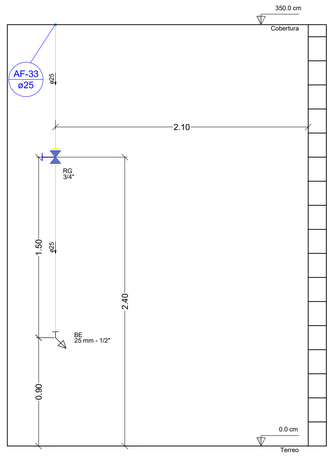

Detalhe H18
Escala 1:25

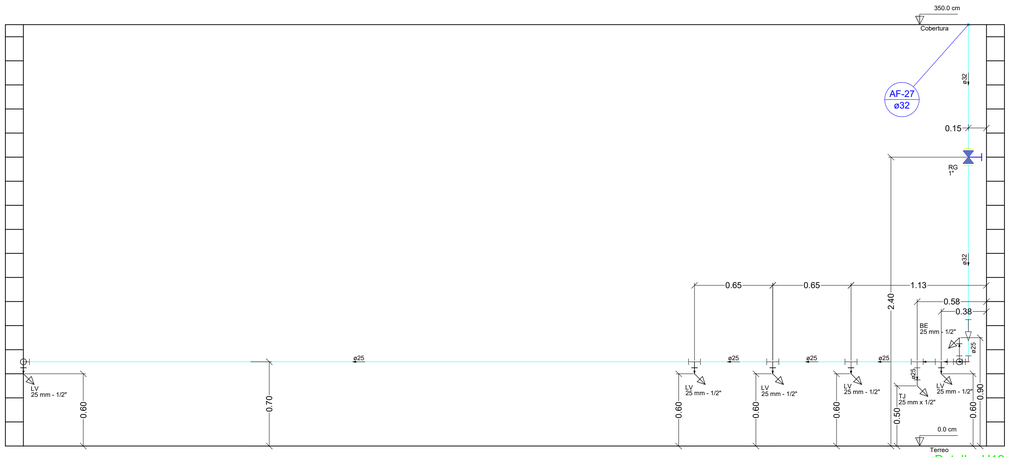

Detalhe H19
Escala 1:25

NOTAS

QUALQUER ALTERAÇÃO, CONSULTAR O RESPONSÁVEL TÉCNICO.

PROJETO HIDRÁULICO

FOLHA 2/4

LOCALIZAÇÃO:
Estrada Municipal, s/n, Bairro Vargem do João Pinto, Extrema-MG

PROPRIETÁRIO:
Município de Extrema

RESPONSÁVEL TÉCNICO
Paulo César de Freitas

FOLHA: A1 594 x 841mm
ESCALAS: INDICADAS

DESCRIÇÃO:

- Projeto Hidráulico para construção de Escola Municipal

Município de Extrema
CNPJ:18.677.591/0001-00

Paulo César de Freitas
CREA - MG-86.232/D
ENG. Civil

FERREIRA FREITAS ENGENHARIA

FF ENGENHARIA LTDA

Engenheiro	E-mail
Paulo César de Freitas	adm@ferreirafreitas.com
Fone	Data
(35) 3435 - 5983	Abril/2026