




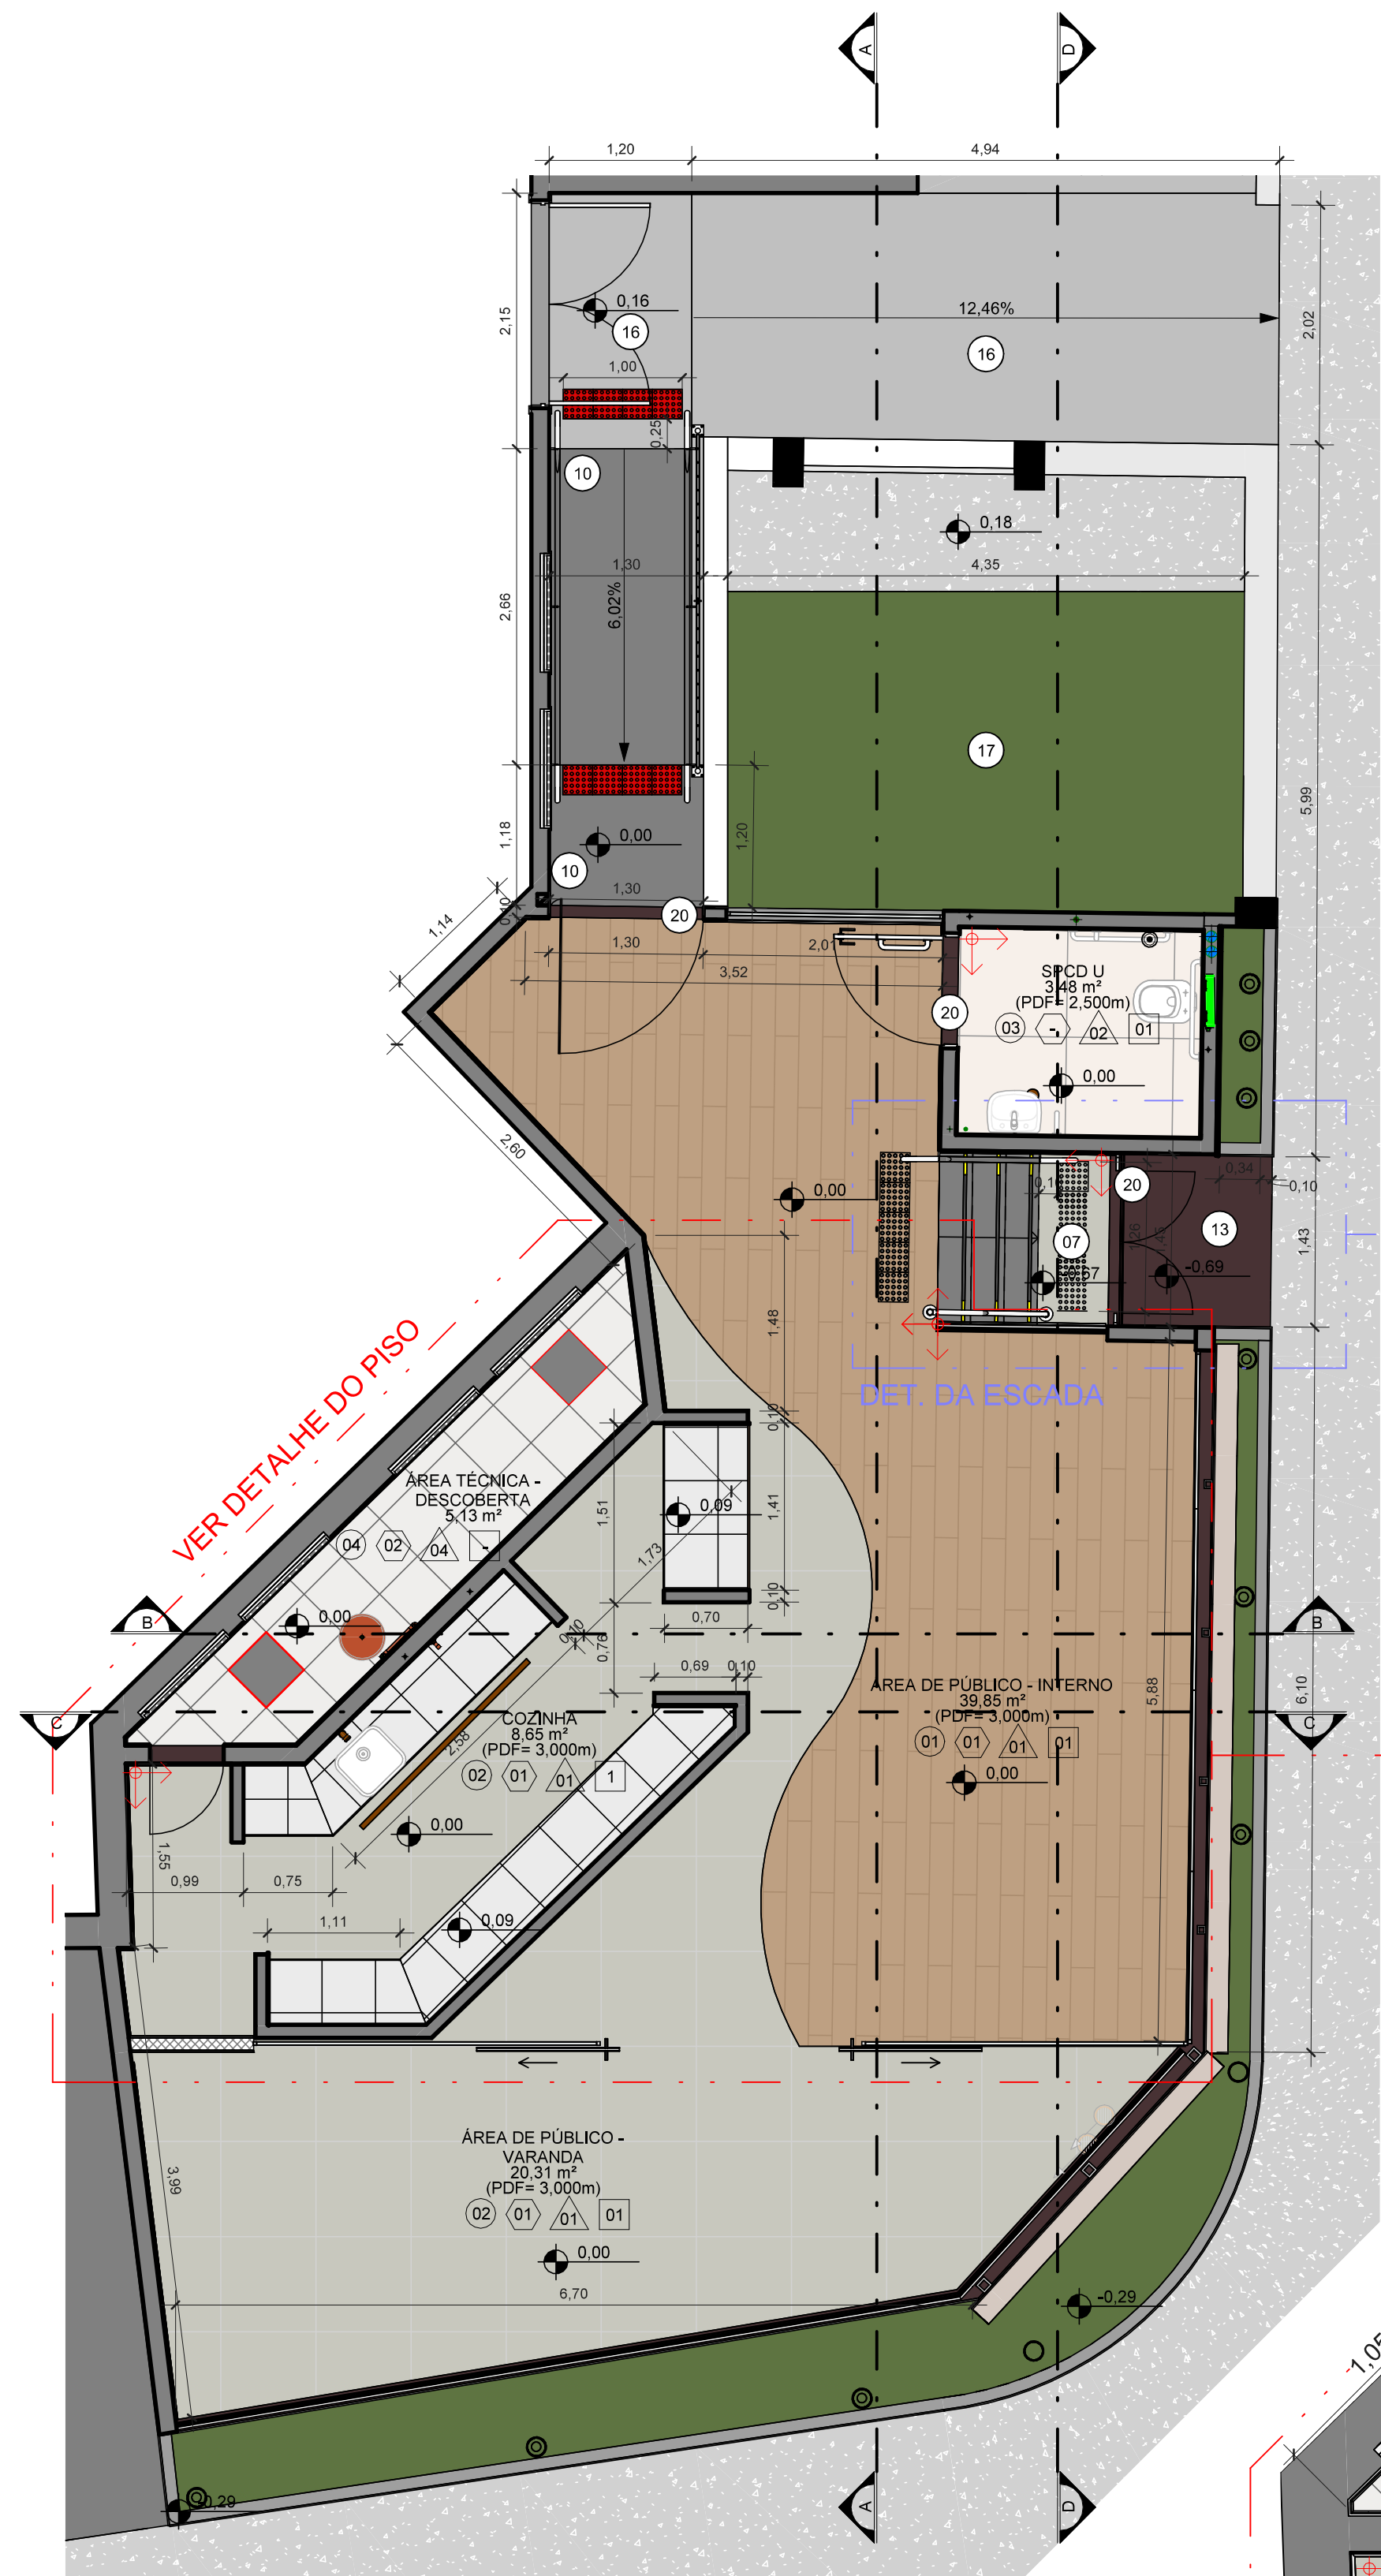


PLANTA DE PAGINAÇÃO DE PISO
ESC. 1 : 50

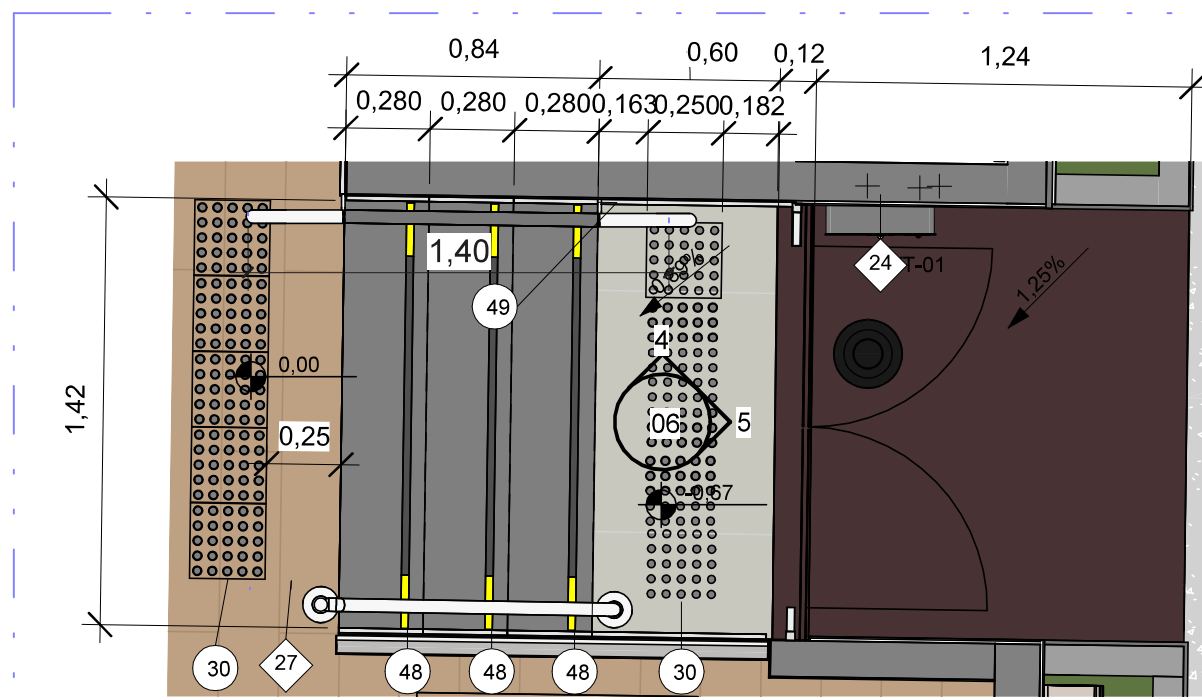


DETALHAMENTO - ESCADA
ESC. 1 : 25

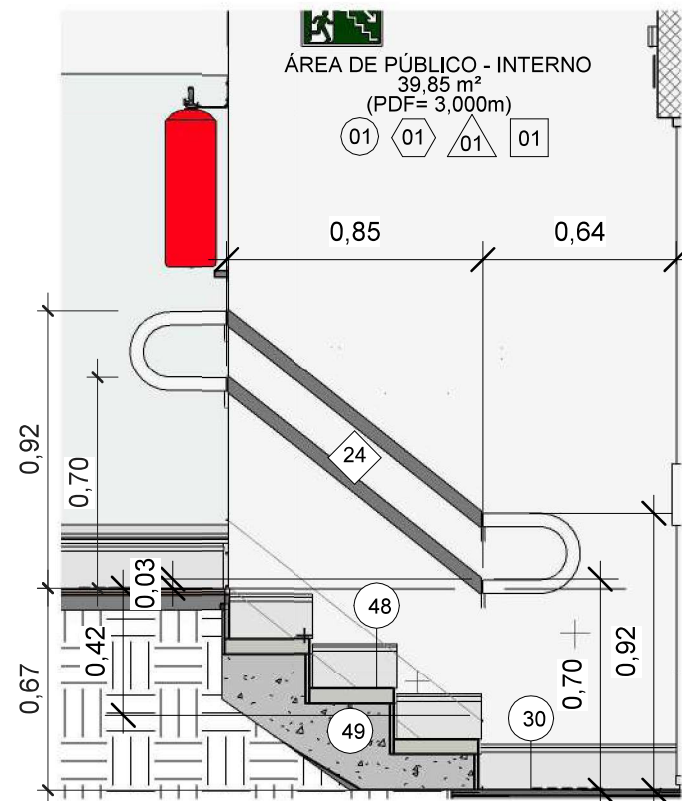

DET. VISTA - ESCADA
ESC. 1 : 25

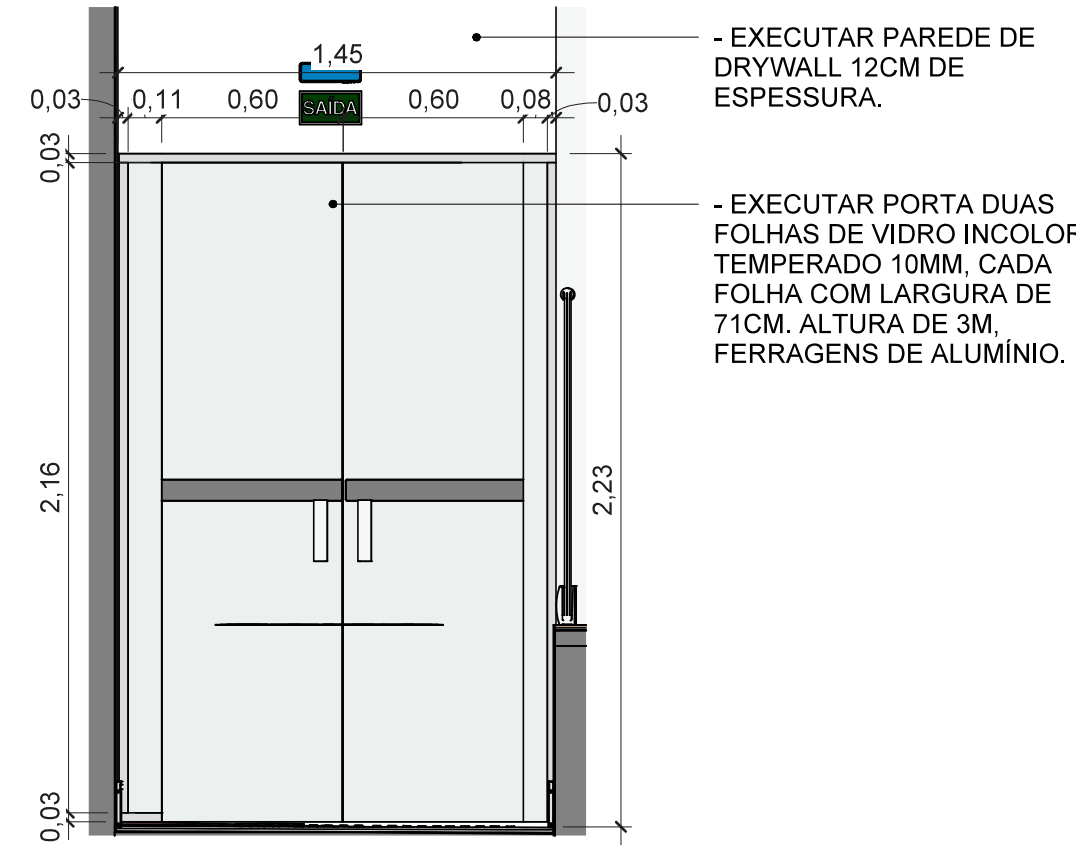

DET. VISTA - PORTA ACESSO
ESC. 1 : 25

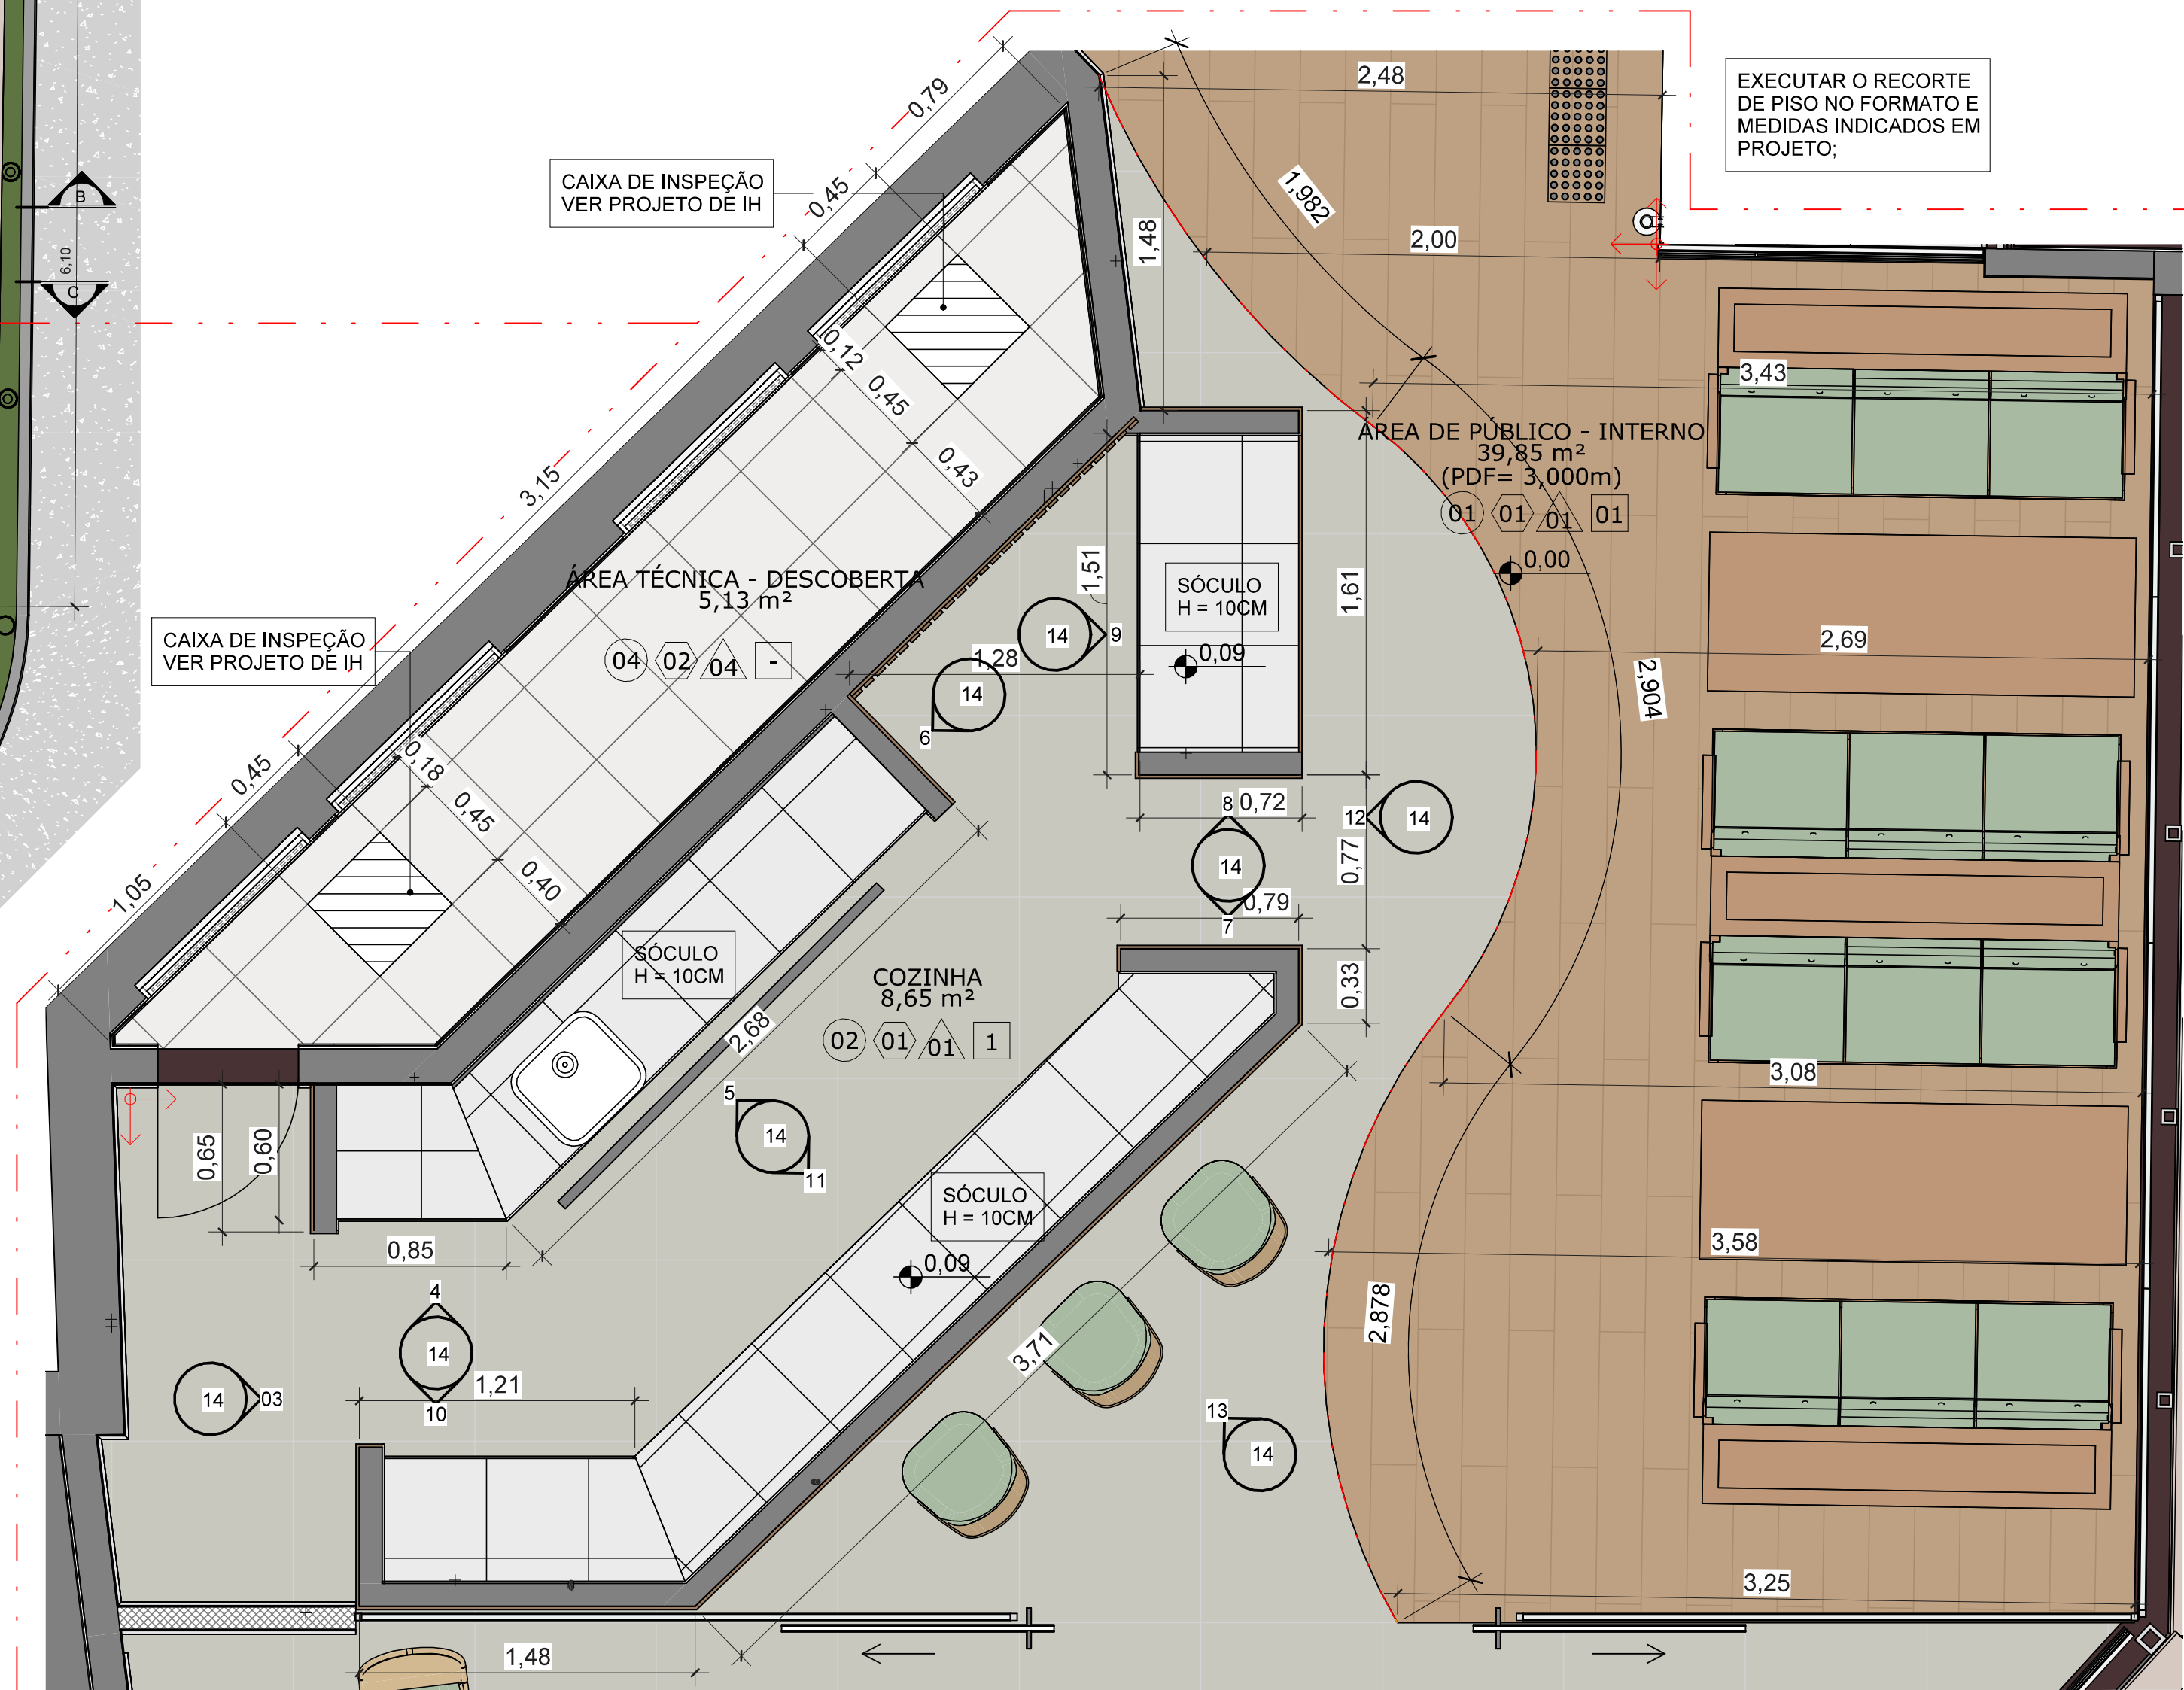

DETALHAMENTO PISO
ESC. 1 : 25

LEGENDA - DETALHAMENTO DA ESCADA DE ACESSO			
ID	DESCRIÇÃO	QTD.	ALTURA
24	CORRIMÃO DUPLO EM INOX COM FIXAÇÃO NA PAREDE, SEGUIR INTEGRALMENTE A NORMA NBR 9050, RESPEITANDO AS ALTURAS DE 70CM E 92CM PARA O CORRIMÃO DUPLO.		
25	GUARDA-CORPO DE VIDRO COM ESTRUTURA METÁLICA E VIDRO LAMINADO		
30	PISO TÁTIL DE ALERTA EM INOX, PASTILHA METÁLICA INDIVIDUAL POLIDO; FIXAÇÃO COM COLA DE ALTA RESISTÊNCIA		
48	FITA AUTO ADESIVA ANTI-DERRAPANTE "SAFETY-WALK", LARG. = 25mm, DA "3M" NA COR PRETA.		
VT-01	PORTA DUPLA EM VIDRO LAMINADO, INCOLOR, 10 MM COM JUNTA SECA E BAGUETES DE ALUMÍNIO - INSTALAR PELÍCULA ADESIVA (FAIXA DE SEGURANÇA)		

DETALHAMENTO DA ESCADA DE ACESSO			
ID	DESCRIÇÃO	QTD.	ALTURA
49	ESCADA COM REVESTIMENTO PORCELANATO PORTOBELLO SOMA CONCRETO PURO 80X80 NAT RET	4	0,168

SIMBOLOGIAS			
	CORRIMÃOS / GUARDA CORPOS		TIPO DE RODAPÉ
	TIPO DE PISO		MOBILIÁRIOS / PEÇAS HIDROSSANITÁRIAS
	TIPO DE FORRO		TIPO DE PAREDE

LEGENDA DE PISOS	
	PISO EM PORCELANATO ESMALTADO ARAUCÁRIA CLARA 20X120 NATURAL RETIFICADO, COD. 295566; REJUNTE ACRILICO COR OCRA, REF. PORTOBELLO
	PISO EM PORCELANATO ESMALTADO SOMA CONCRETO PURO 80X80 NAT. RET., COD. 210002E; REJUNTE ACRILICO COR PLATINUM, REF. PORTOBELLO
	PISO EM PORCELANATO ESMALTADO SPEZIATO 120X120 NATURAL RETIFICADO, LINHA TIMELESS, COD. 206737E; REJUNTE ACRILICO COR BLANC, REF. PORTOBELLO
	PISO CERÂMICO TROIA 45 45X45 FORMIGRES HD, ACABAMENTO: GRANILHADO, COD. 53978; REJUNTE EPOXI COR BRANCO QUARTZOLIT
	SÓCULO EM CONCRETO, REVESTIDO EM PISO CERÂMICO HABITAT BRANCO ACETINADO 45X45 ELIANE OU SIMILAR E RODAPÉ COM O MESMO REVESTIMENTO APLICADO NO PISO, REF. PORCELANATO PORTOBELLO - SOMA - CONCRETO PURO OU SIMILAR
	PISO CIMENTADO DESEMPENADO;
	SOLEIRA EM GRANITO MARROM ABSOLUTO
	CAIXA DE INSPEÇÃO - VER PROJETO DE IH
	SENTIDO DE PAGINAÇÃO DE REVESTIMENTO
	PISO TÁTIL ALERTA EMBORRACHADO VERMELHO PARA ÁREAS EXTERNAS / PISO TÁTIL INOX PARA ÁREAS INTERNAS.

PISOS		
TIPO	ÁREA	
06 PORTOBELLO - ARAUCARIA - CLARA - 20X120 - NAT - RET - COMPOSIÇÃO 02 OU SIMILAR	30,92 m²	
07 PORTOBELLO - SOMA - CONCRETO PURO - 80X80 - EXT - RET OU SIMILAR	36,47 m²	
08 PORTOBELLO - TIMELESS - SPEZIATO - 90X90 - NAT - RET OU SIMILAR	3,58 m²	
09 PIS_CER_TROIA 45_45cm x 45cm FORMIGRES HD 2,00m² OU SIMILAR	4,90 m²	
10 PIS_CIM_LISO DESEMPENADO_2cm	5,01 m²	
11 GRANITO FLAMEADO MARROM ABSOLUTO	1,79 m²	
12 SÓCULO EM CONCRETO, REVESTIDO COM O MESMO REVESTIMENTO APLICADO NO PISO, REF. PORCELANATO PORTOBELLO - SOMA - CONCRETO PURO OU SIMILAR	3,57 m²	
13 PIS_CONTRAPISO 5cm	12,44 m²	
14 LASTRO_CON_MACRO_5 cm	3,59 m²	
15 LAJ_CON_MACIÇA_12cm	10,55 m²	
16 LAJ_CON_MACIÇA_10cm	12,94 m²	
17 GRAMADO FLOREIRAS	0,68 m²	
18 GUIA DE BALIZAMENTO_05cm	0,28 m²	
19 BASE PARA EQUIPAMENTOS	1,80 m²	
20 SOLEIRA GRANITO MARROM ABSOLUTO	2,58 m²	
69 REV_PISO_PAREDE_HABITAT BRANCO ACETINADO 45X45 CAIXA 2,43 M² ELIANE OU SIMILAR	5,39 m²	

RODAPÉ		
ID	TIPO	Comprimento
21	RODAPÉ DE POLIESTIRENO 480 BRANCO COM 150MM ALTURA SANTA LUZIA OU SIMILAR	19,250
22	RODAPÉ CERÂMICO - TROIA 45CM BRANCO FORMIGRES OU SIMILAR	12,080

Rev.	Data	Descrição	Emitido por
------	------	-----------	-------------



PROJETO:
PROJETO DE REFORMA DO CENTRO
DE INFORMAÇÕES TURÍSTICA

marqui.

DESCRIÇÃO DA FOLHA:

REFORMA - CIT

DESCRIÇÃO DA FOLHA:

PAGINAÇÃO DE PISOS / RAMPA E ESCADA

DISCIPLINA: ARQUITETURA

FASE: PROJETO EXECUTIVO

ARQUIVO: CIT_EXTREMA-ARQ-PE_R00.1te

DATA: 05/12/2025

ESCALA:

Como indicado

FOLHA:

06/15

PROPRIETÁRIO: PREFEITURA MUNICIPAL DE EXTREMA
LOCAL: PRAÇA GETULHO VARGAS, 100
BAIRRO: CENTRO
CIDADE: EXTREMA - MG
MACROZONEAMENTO: URBANA - CENTRAL

MARQUI Soluções e Projetos LTDA.
Rua Amazonas, 669 - Cj. 32 - SCS/SP
TEL:

RESP. TÉCNICO: MARCELO FERREIRA BATISTA
CREA/CAU: A11188-5
EMAIL: MARCELO@MARQUISP.COM.BR
ARQUITETA: CAROLINA MARQUES

Assinatura do
Responsável Técnico

ÁREAS:

AMBIENTE	ÁREA
COZINHA	8,66m²
ÁREA DESCOBERTA	5,13m²
ÁREA DE PÚBLICO	40,19m²
VARANDA	20,10m²
SPCD	3,48m²
TOTAL	77,56m²

PROPRIETÁRIO:
PREFEITURA MUNICIPAL DE EXTREMA
CNPJ: 18.677.591/0001-00


RESPONSÁVEL TÉCNICO:
ARQUITETO MARCELO FERREIRA BATISTA
CAU: A11188-5

VERIFICAR MEDIDAS IN LOCO


CARIMBOS E APROVAÇÕES:

QR CODE PARA ACESSO AO TOUR VIRTUAL




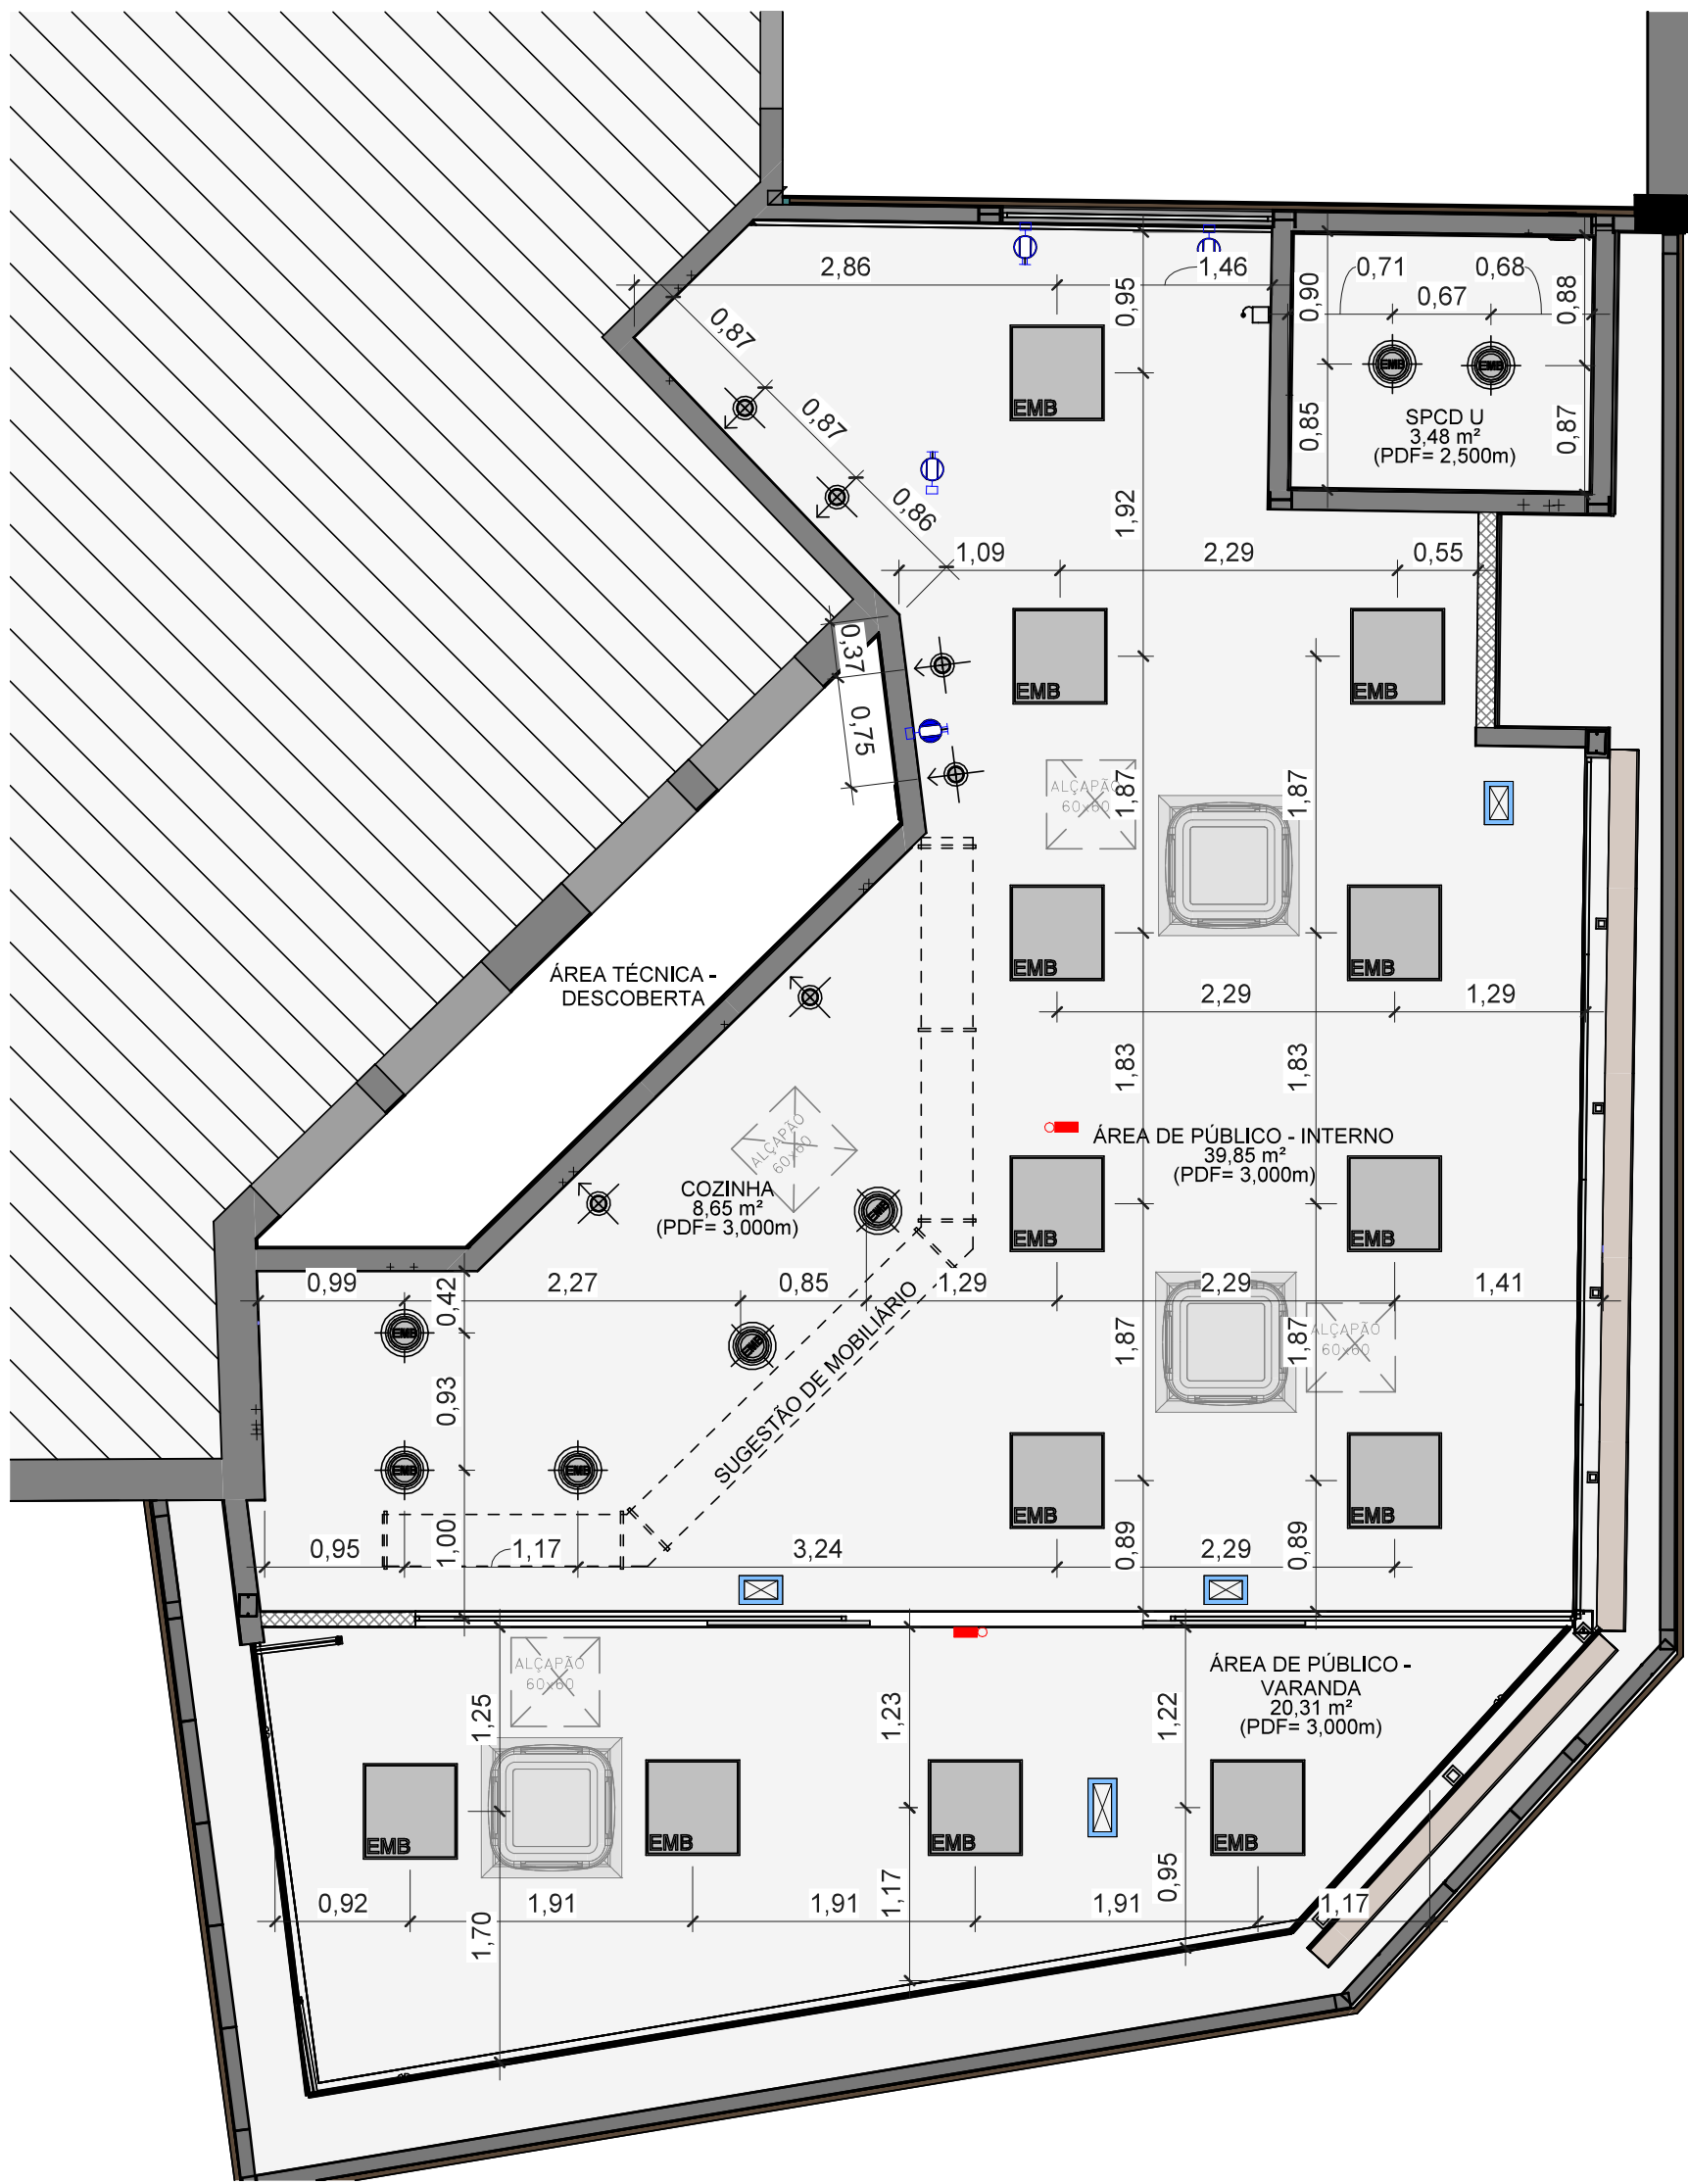

PLANTA DE FORRO E LUMINÁRIAS
ESC. 1 : 50

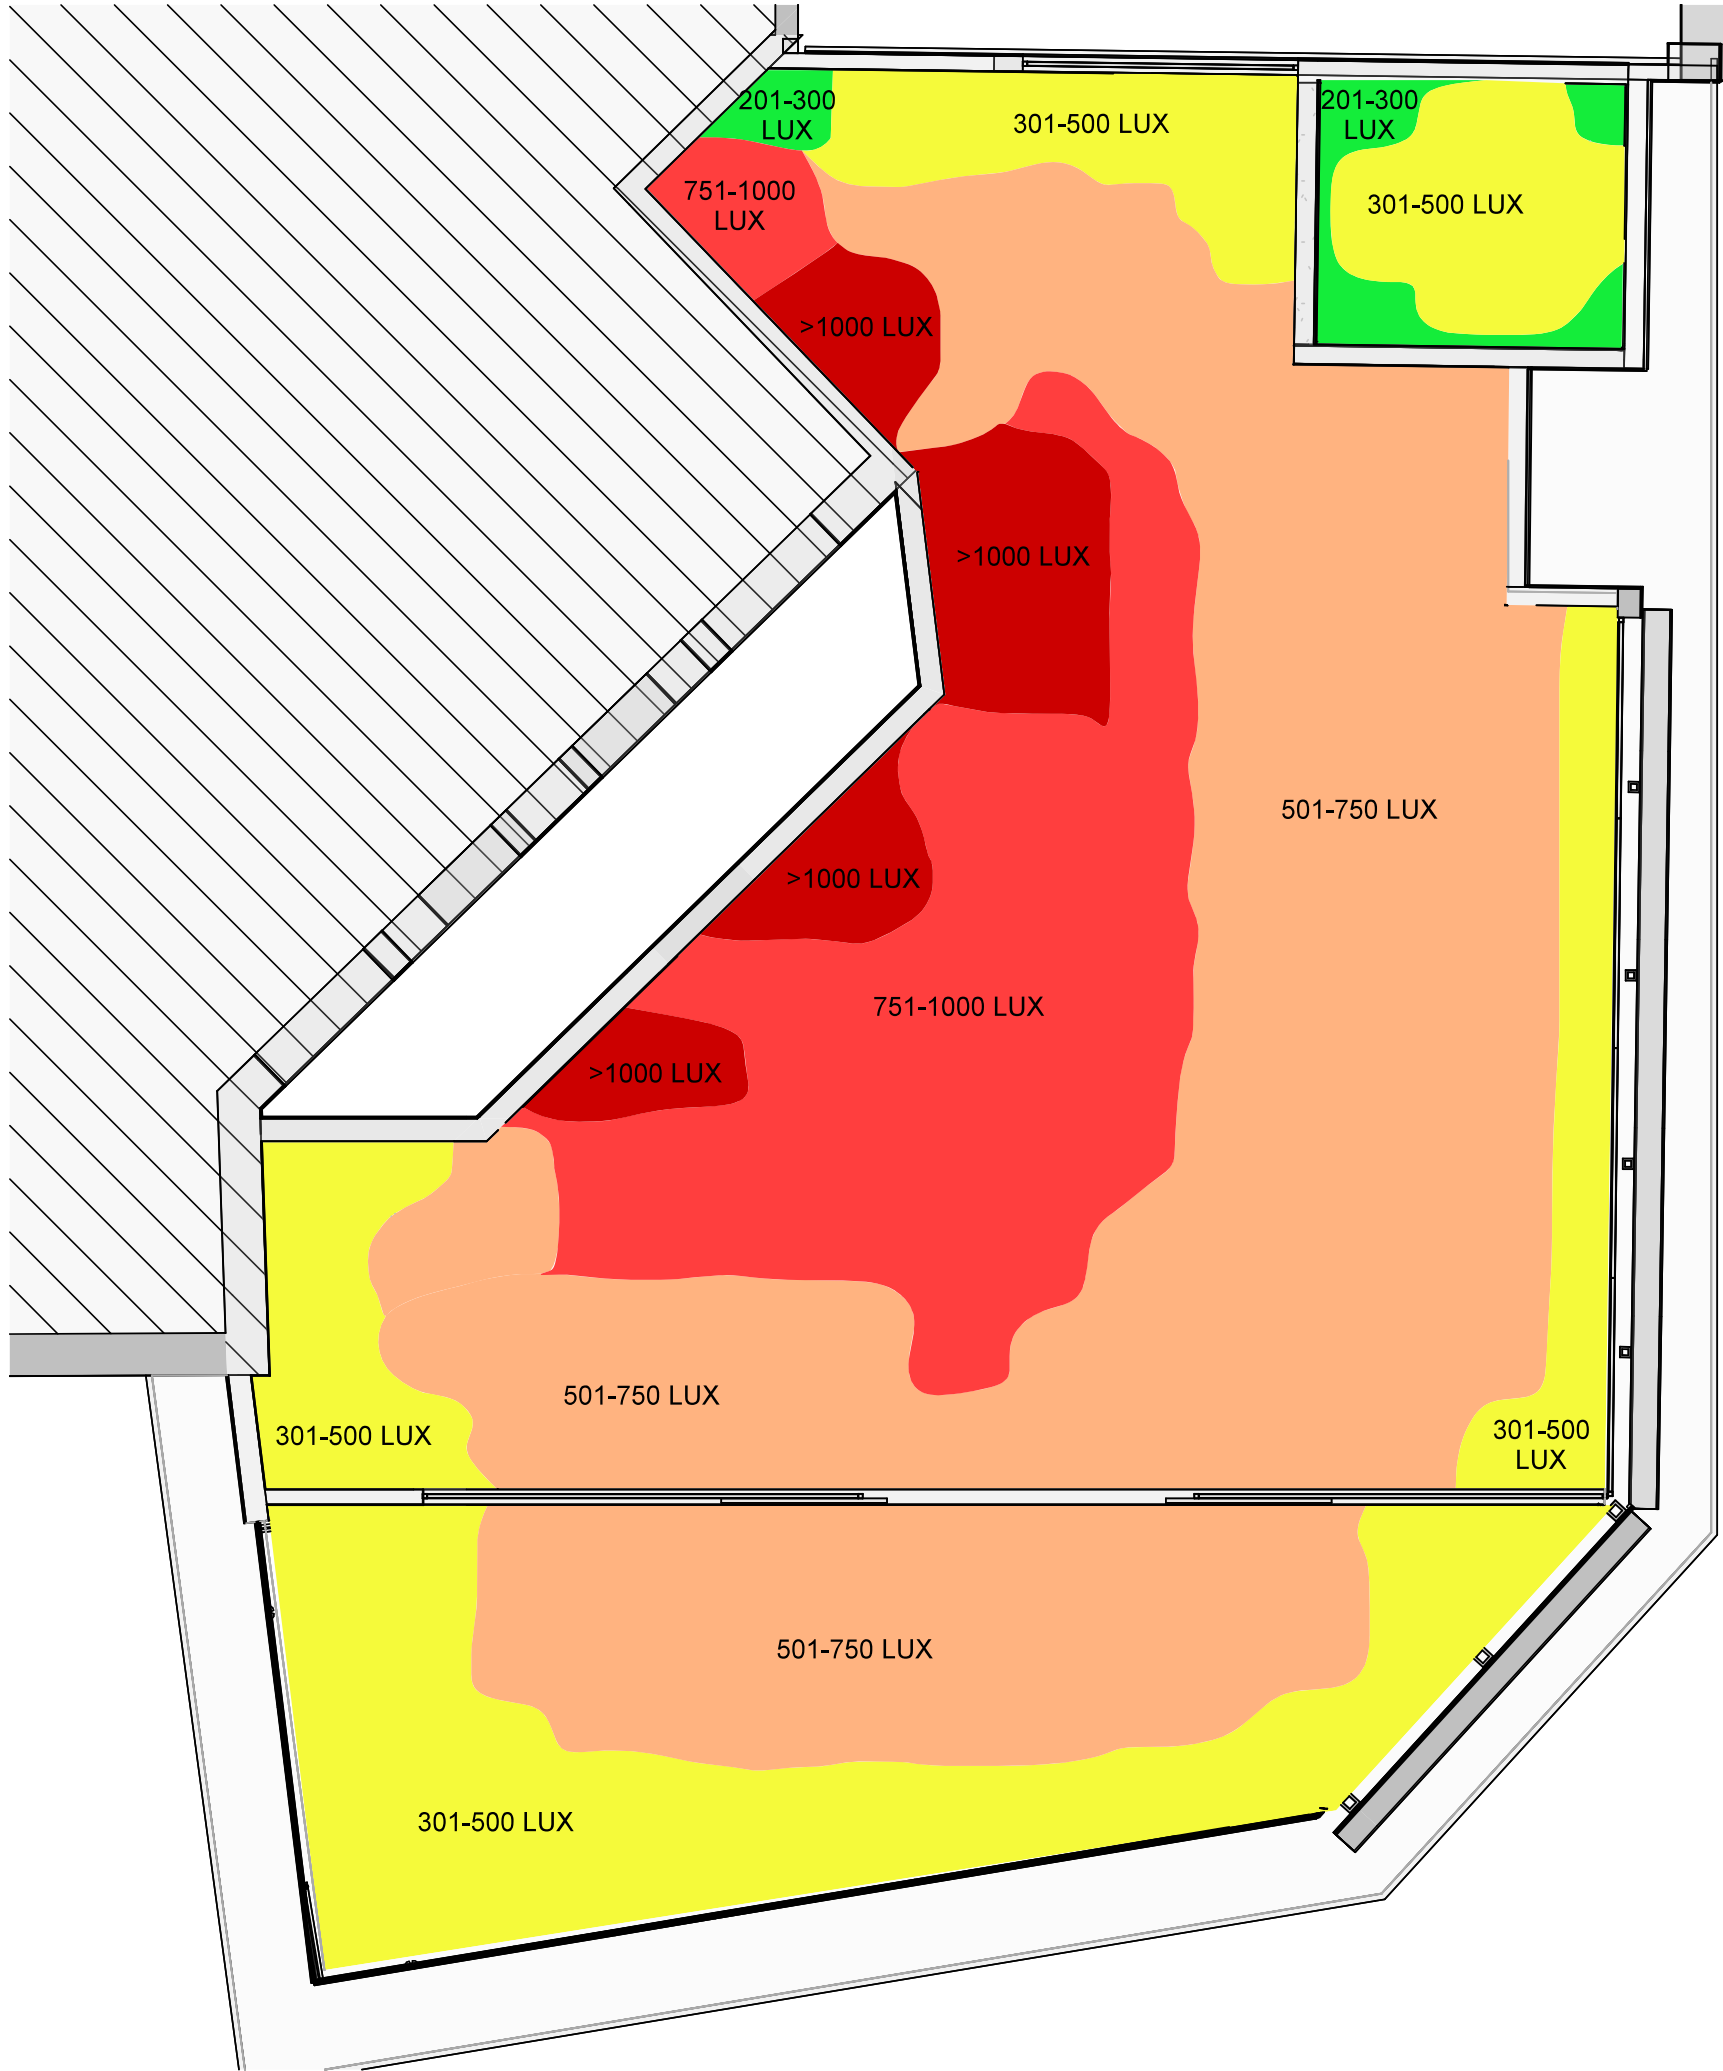


ANÁLISE DE LUMINÂNCIA
ESC. 1 : 50

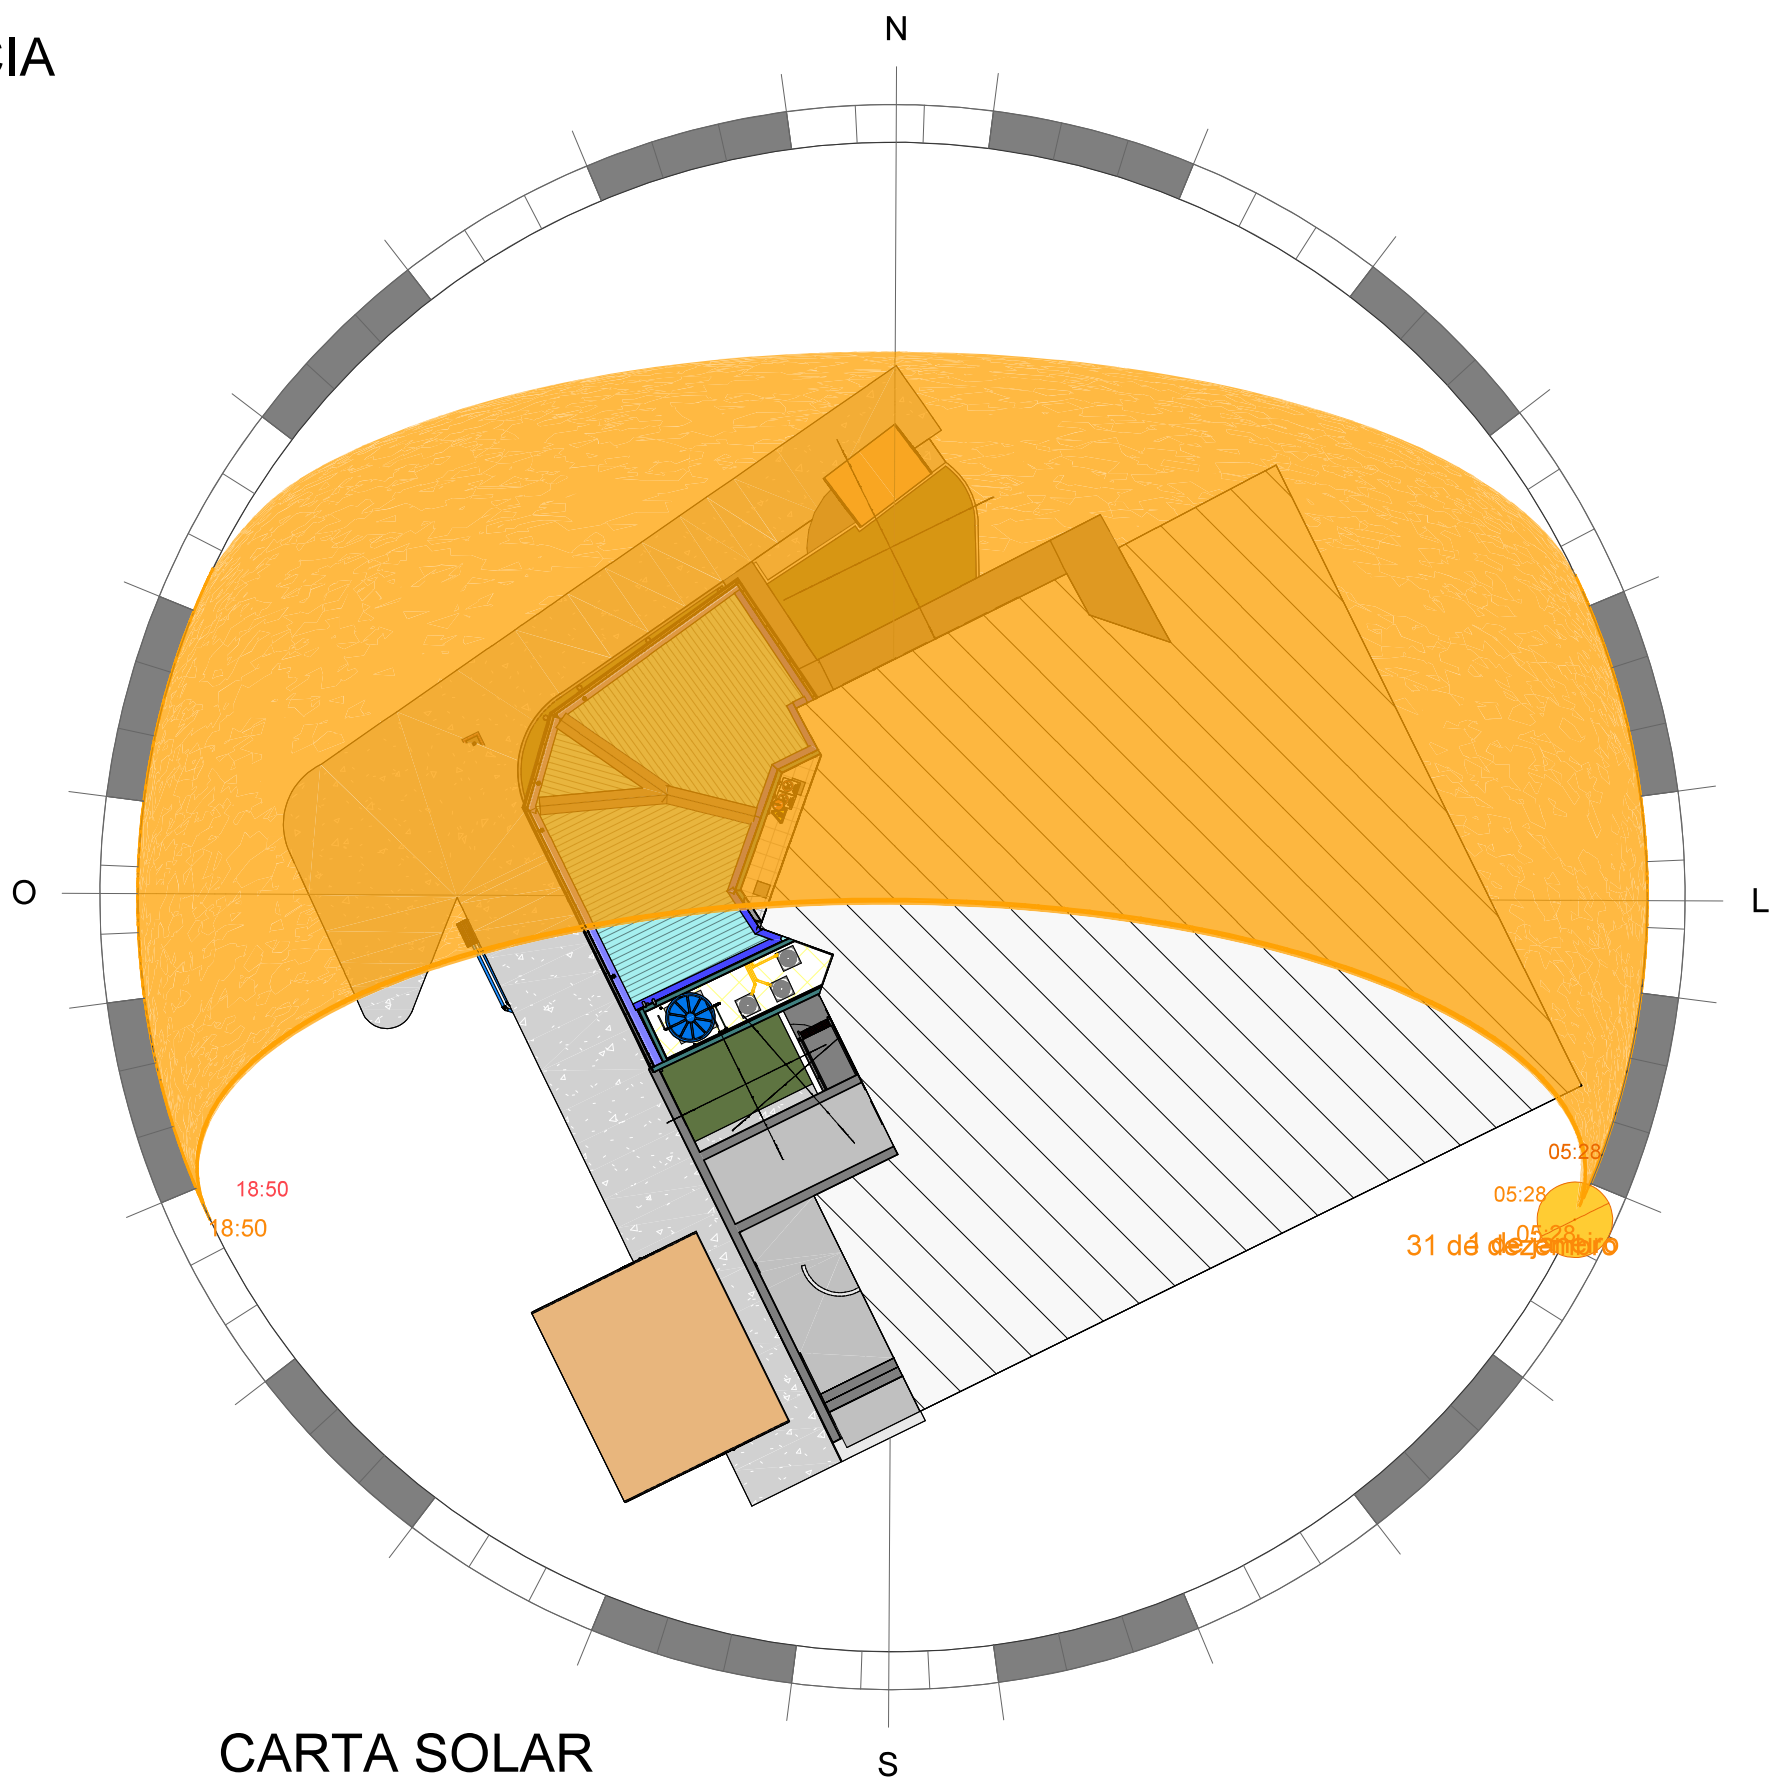

CARTA SOLAR
ESC.


LEGENDA ILUMINÂNCIA

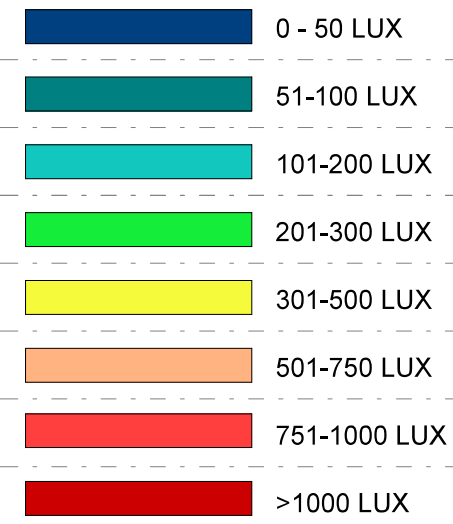


FORROS		
ID	Descrição	Área
23	FORRO DE GESSO ACARTONADO GYPSUM FGE 12mm REJUNTADO C/ PINTURA LÁTEX PVA COR BRANCO NEVE SUVINIL SOBRE MASSA CORRIDA. NOVO A INSTALAR	106,82 m²

QUANTITATIVO DE LUMINÁRIAS A INSTALAR		
DESCRIÇÃO	QTD.	
LUMINÁRIA DE EMBUTIR LED, CIRCULAR, 18.5W, COR 3000 K, - REF: LUMICENTER: EF78-E2000830, LUMINACRIL: JÚPITER CI-EM-G-DF19-30-22BR, OMEGALIGHT: EM.0309 OU SIMILAR	7	
LUMINÁRIA DE EMBUTIR LED, CIRCULAR, 8.5W, COR 3000 K, - REF: LUMICENTER: ER36-E1ML830FB, LUMINACRIL: ITA-TUNO CI-EM-A-FD10-08-30-22BR, OMEGALIGHT: EM.0324.1.24LED OU SIMILAR	6	
LUMINÁRIA DE EMBUTIR LED, QUADRADA, 35W, COR 3000 K, - REF: LUMICENTER: LHT06-E3500830, LUMINACRIL: MERCURIO DC-QD-EM-M-DF37-30-22BR, OMEGALIGHT: ES.EM.0993 OU SIMILAR	13	
LUMINÁRIA ORIENTÁVEL PARA ÁREA EXTERNA, LED DE 77W, FIXO NO PISO, COR PRETA, REF: LUMICENTER LEX06S1M840FA - 4000K OU SIMILAR	11	


LEGENDA DE LUMINÁRIAS

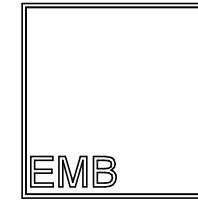

LUMINÁRIA DE EMBUTIR, QUADRADA, 625 X 625 MM, C/ PERFIL "T", 37W, COR 3000 K, CORPO EM ALUMÍNIO C/ PINTURA ELETROESTÁTICA COR BRANCO, DIFUSOR TRANSLÚCIDO, REF: LUMICENTER MOD. YR-LHT43-E4000830 OU SIMILAR BRANCO - NOVA A INSTALAR

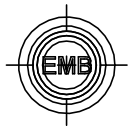


LUMINÁRIA DE EMBUTIR PARA LÂMPADA 1 LED DE 18.5W, TEMPERATURA COR 3000 K, CORPO EM ALUMÍNIO C/ PINTURA EPOXI COR BRANCO FOSCO E DIFUSOR C/ VIDRO TEMPERADO FOSCO, REF: LUMICENTER EF78-E2000830 OU SIMILAR

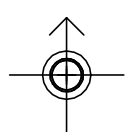

LUMINÁRIA ORIENTÁVEL COM REFLETOR EM ALUMÍNIO ANODIZADO DE EMBUTIR COM 1 LÂMPADA LED 8.5W, COR 3.000 K, CORPO EM ALUMÍNIO C/ PINTURA EPOXI COR PRETO FOSCO, LUMICENTER MOD. ER36-E1ML830FB OU SIMILAR - NOVA A INSTALAR



PROJETO ORIENTÁVEL P/ ÁREA EXTERNA, LED DE 77W, FIXO NO PISO, COR PRETA, REF: LUMICENTER LEX06-S1M840FA - 4000K OU SIMILAR

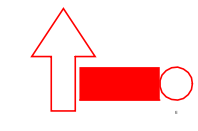

LUMINÁRIA AUTÔNOMA DE EMERGÊNCIA C/ INDICAÇÃO DE SAÍDA (BALIZAMENTO) COM LAMPADAS EM LED - NOVA A INSTALAR



LUMINÁRIA AUTÔNOMA DE EMERGÊNCIA S/ INDICAÇÃO DE SAÍDA (ACLAREAMENTO) COM LAMPADAS EM LED - NOVA A INSTALAR


Rev.	21/11/2025	EMIÇÃO INICIAL	MARQUI
	Data	Descrição	Emitido por

 PROJETO: PROJETO DE REFORMA DO CENTRO DE INFORMAÇÕES TURÍSTICA 		
DESCRIÇÃO DA FOLHA: REFORMA - CIT	DISCIPLINA: ARQUITETURA FASE: PROJETO EXECUTIVO ARQUIVO: CIT_EXTREMA-ARQ-PE_R00.1te DATA: 05/12/2025	ESCALA: Como indicado FOLHA: 07/15


PROPRIETÁRIO: PREFEITURA MUNICIPAL DE EXTREMA LOCAL: PRAÇA GETÚLIO VARGAS, 100 BAIRRO: CENTRO CIDADE: EXTREMA - MG MACROZONEAMENTO: URBANA - CENTRAL	MARQUI Soluções e Projetos LTDA. Rua Amazonas, 669 - Cj. 32 - SCS/SP TEL.: RESP. TÉCNICO: MARCELO FERREIRA BATISTA CREA/CAU: A11188-5 EMAIL: MARCELO@MARQUISP.COM.BR ARQUITETA: CAROLINA MARQUES	Assinatura do Responsável Técnico
--	--	--------------------------------------

ÁREAS: AMBIENTE COZINHA ÁREA DESCOBERTA ÁREA DE PÚBLICO VARANDA SPCD TOTAL	ÁREA 8,66m² 5,13m² 40,19m² 20,10m² 3,48m² 77,56m²	PROPRIETÁRIO: PREFEITURA MUNICIPAL DE EXTREMA CNPJ: 18.677.591/0001-00 RESPONSÁVEL TÉCNICO: ARQUITETO MARCELO FERREIRA BATISTA CAU: A11188-5
---	---	---

CARIMBOS E APROVAÇÕES:	QR CODE PARA ACESSO AO TOUR VIRTUAL
	

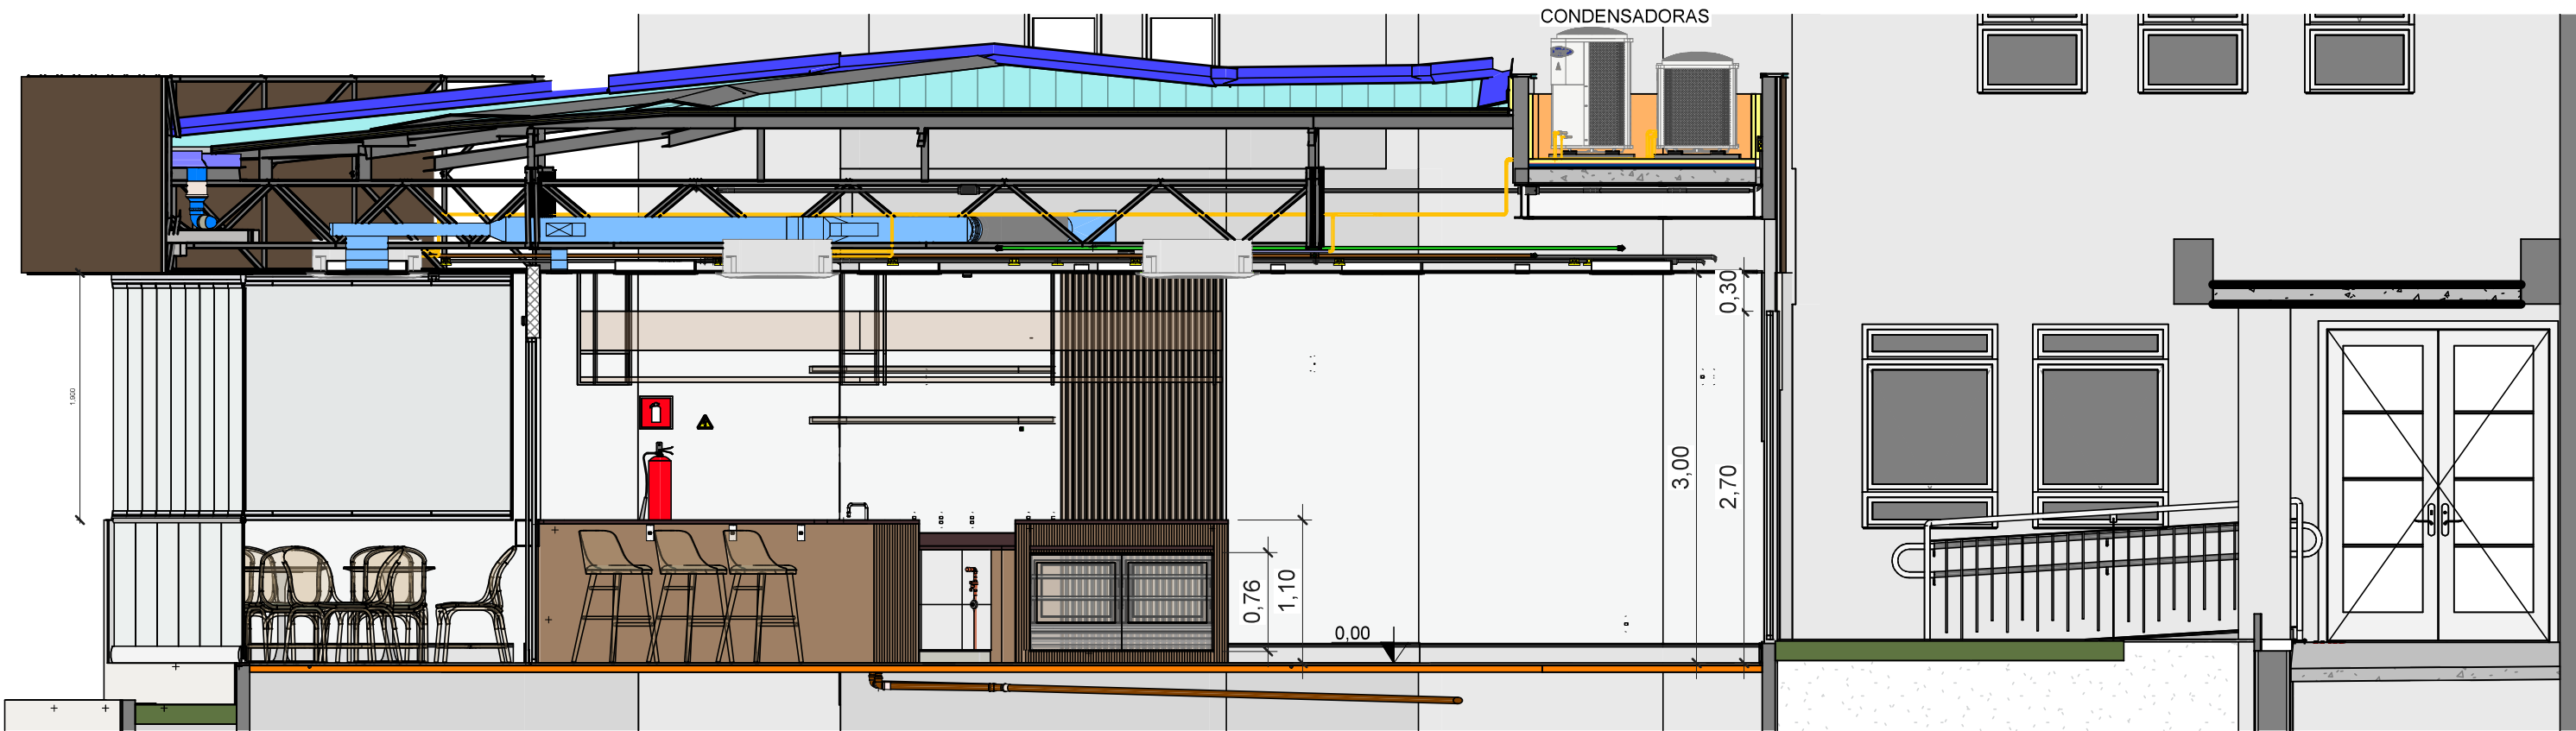


CORTE AA - PROPOSTO
ESC. 1 : 50

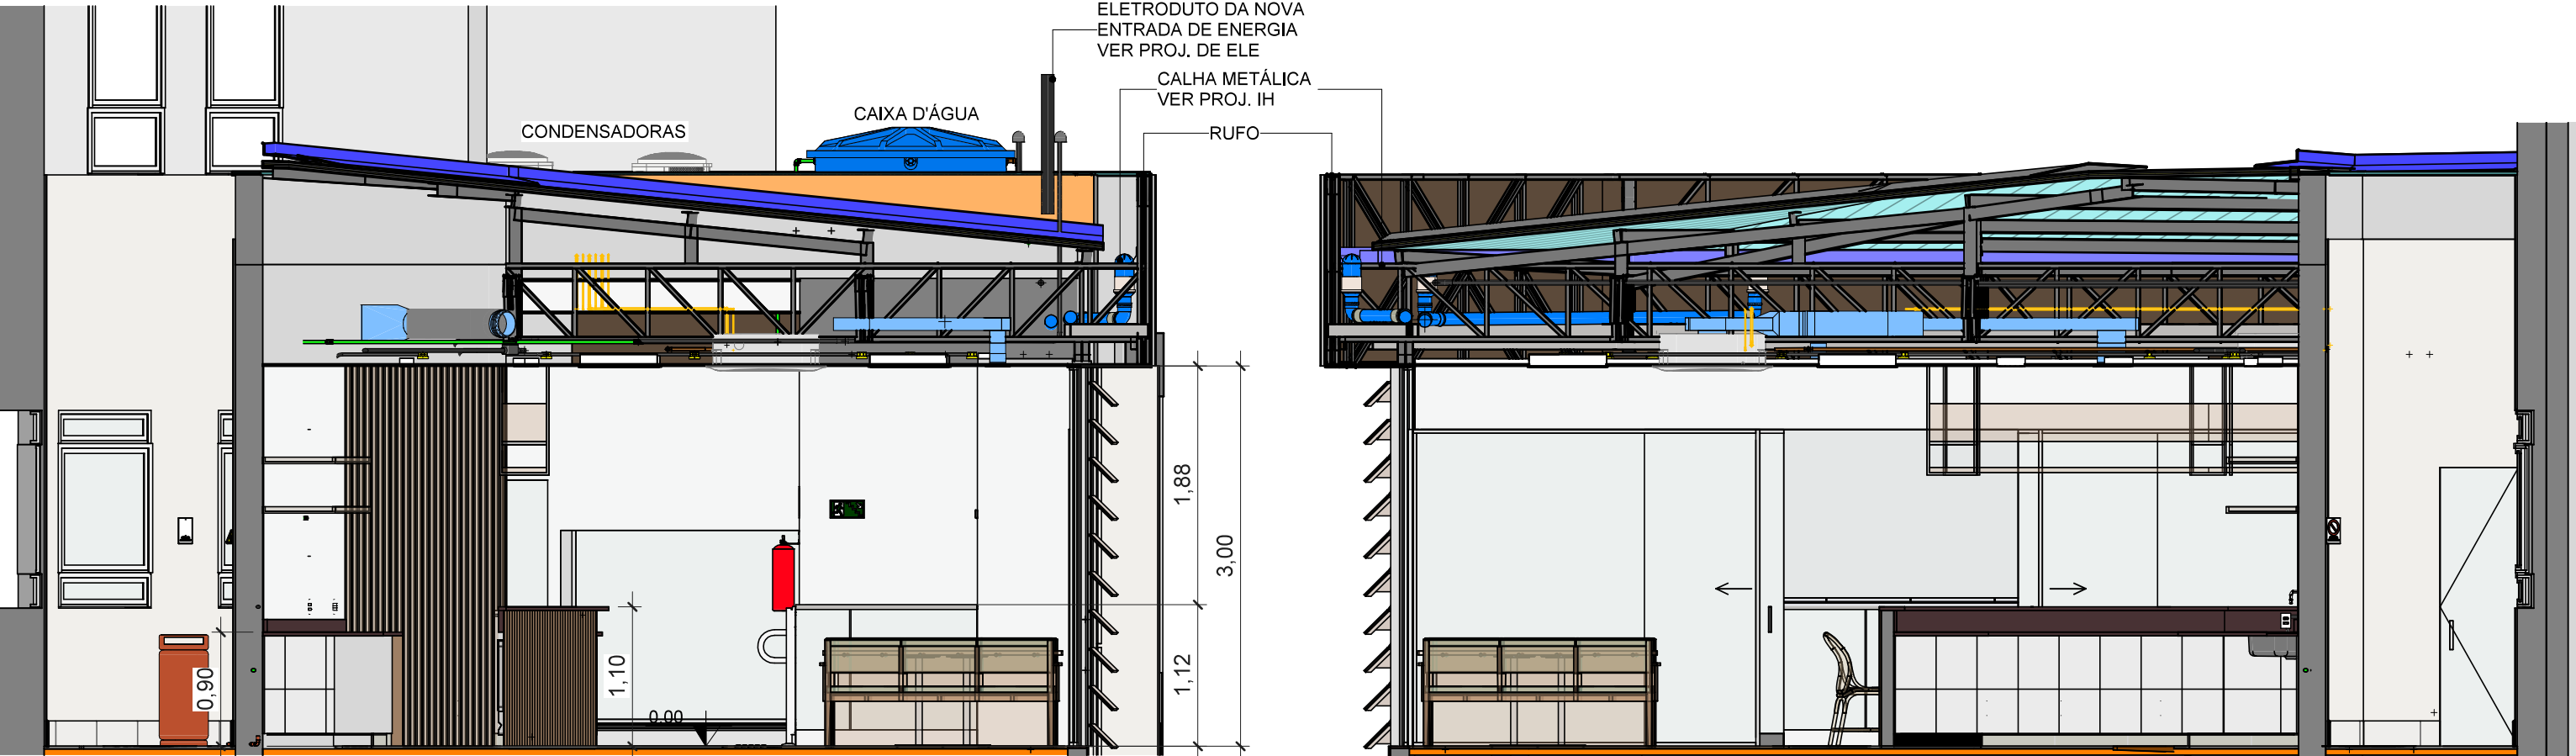

CORTE BB - PROPOSTO
ESC. 1 : 50


CORTE CC - PROPOSTO
ESC. 1 : 50

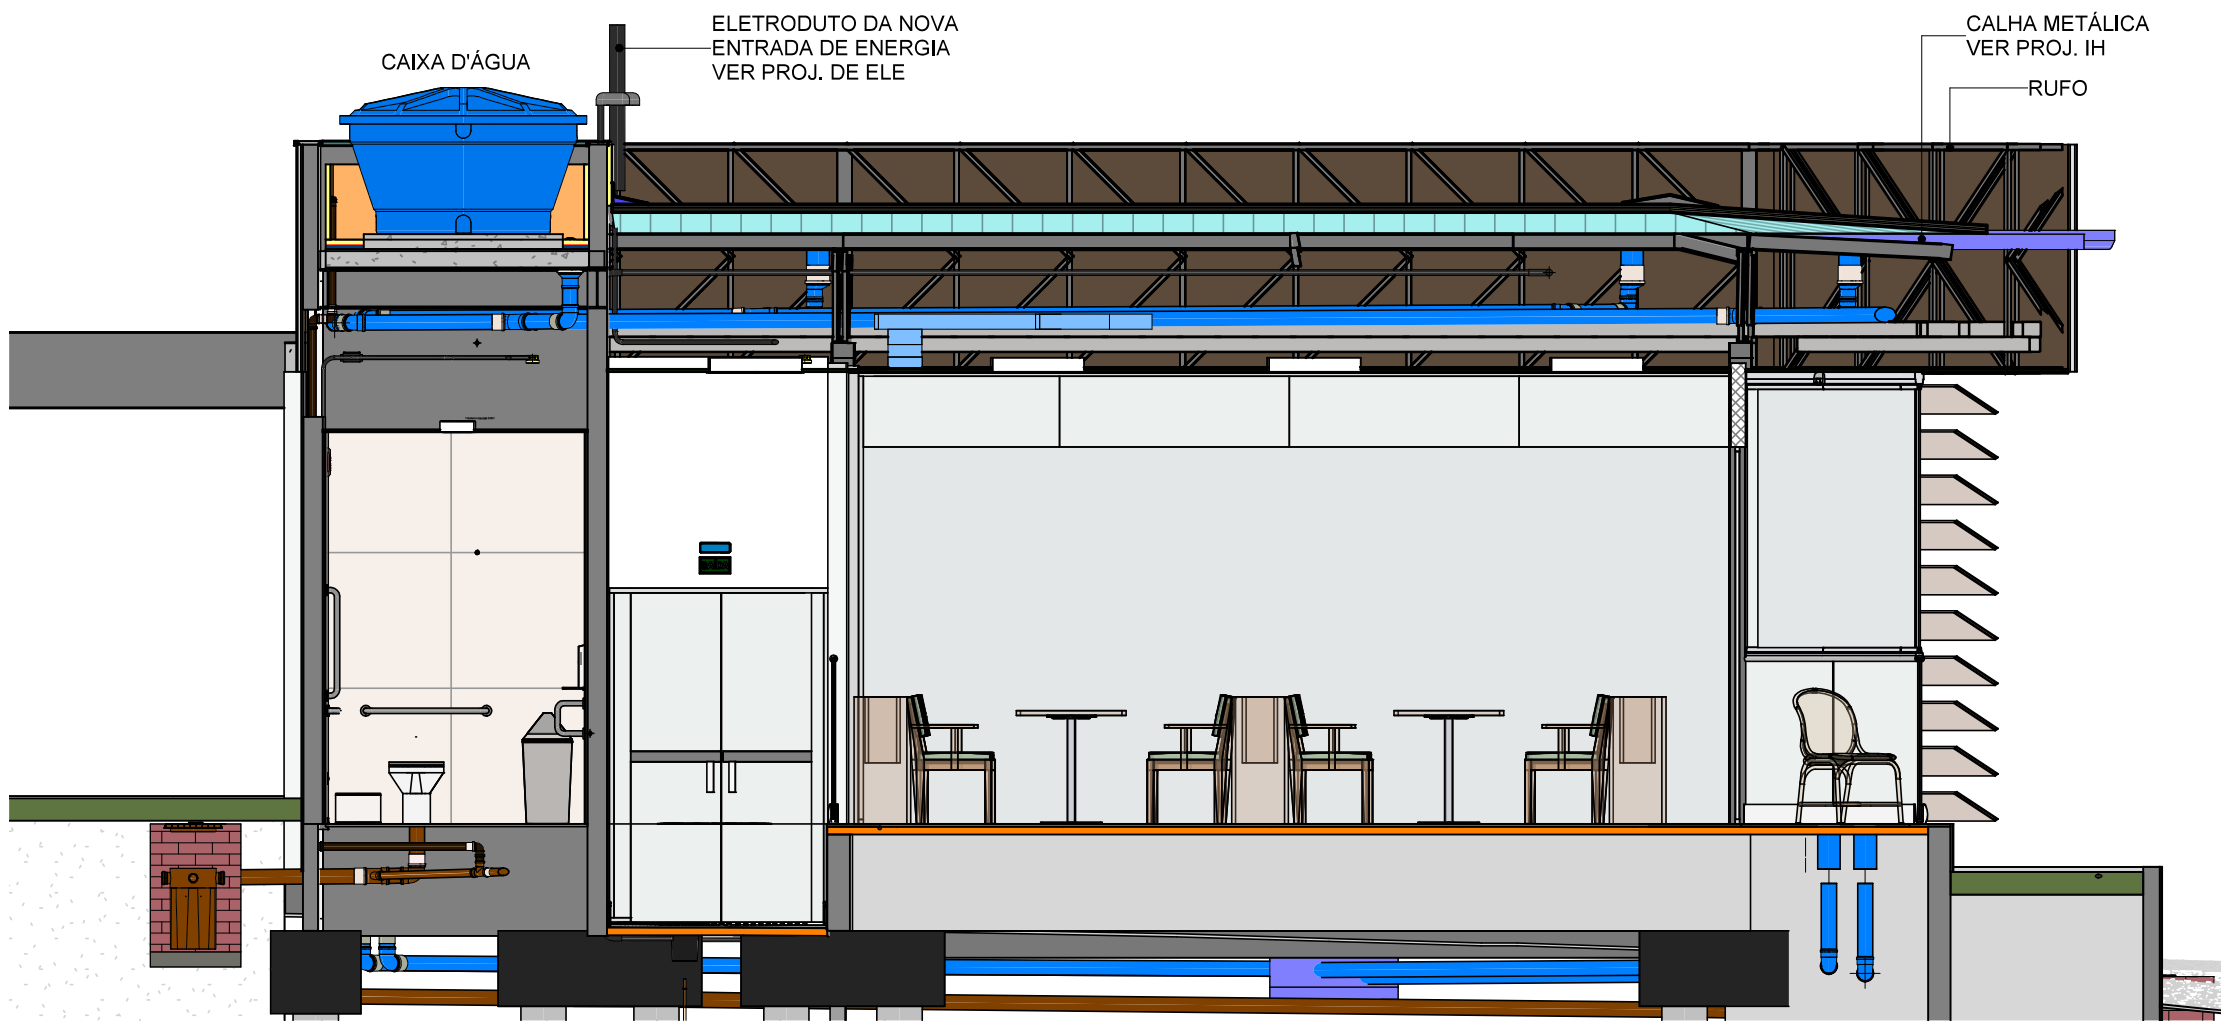


CORTE DD - PROPOSTO
ESC. 1 : 50



PERPECTIVA - PROPOSTA
ESC.

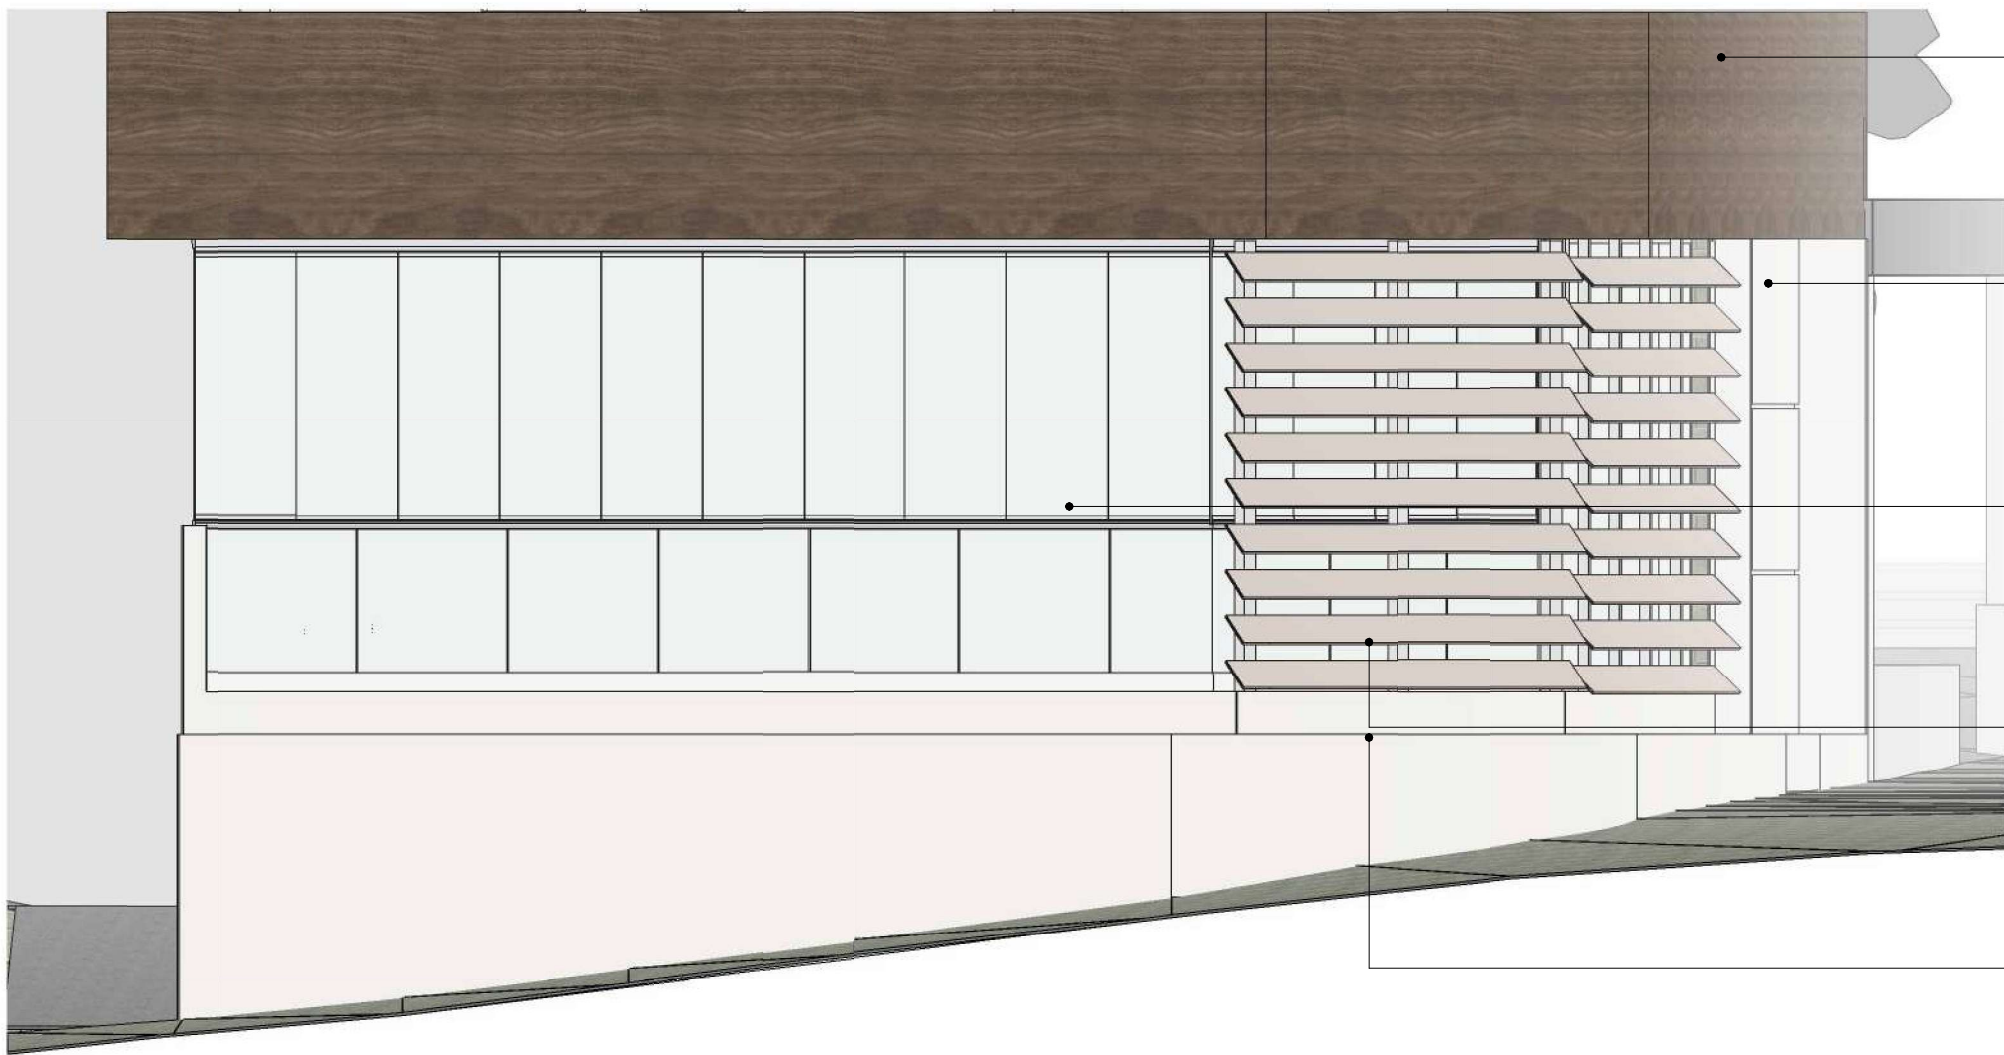

FACHADA RUA JOÃO MENDES - PROPOSTO
ESC. 1 : 50

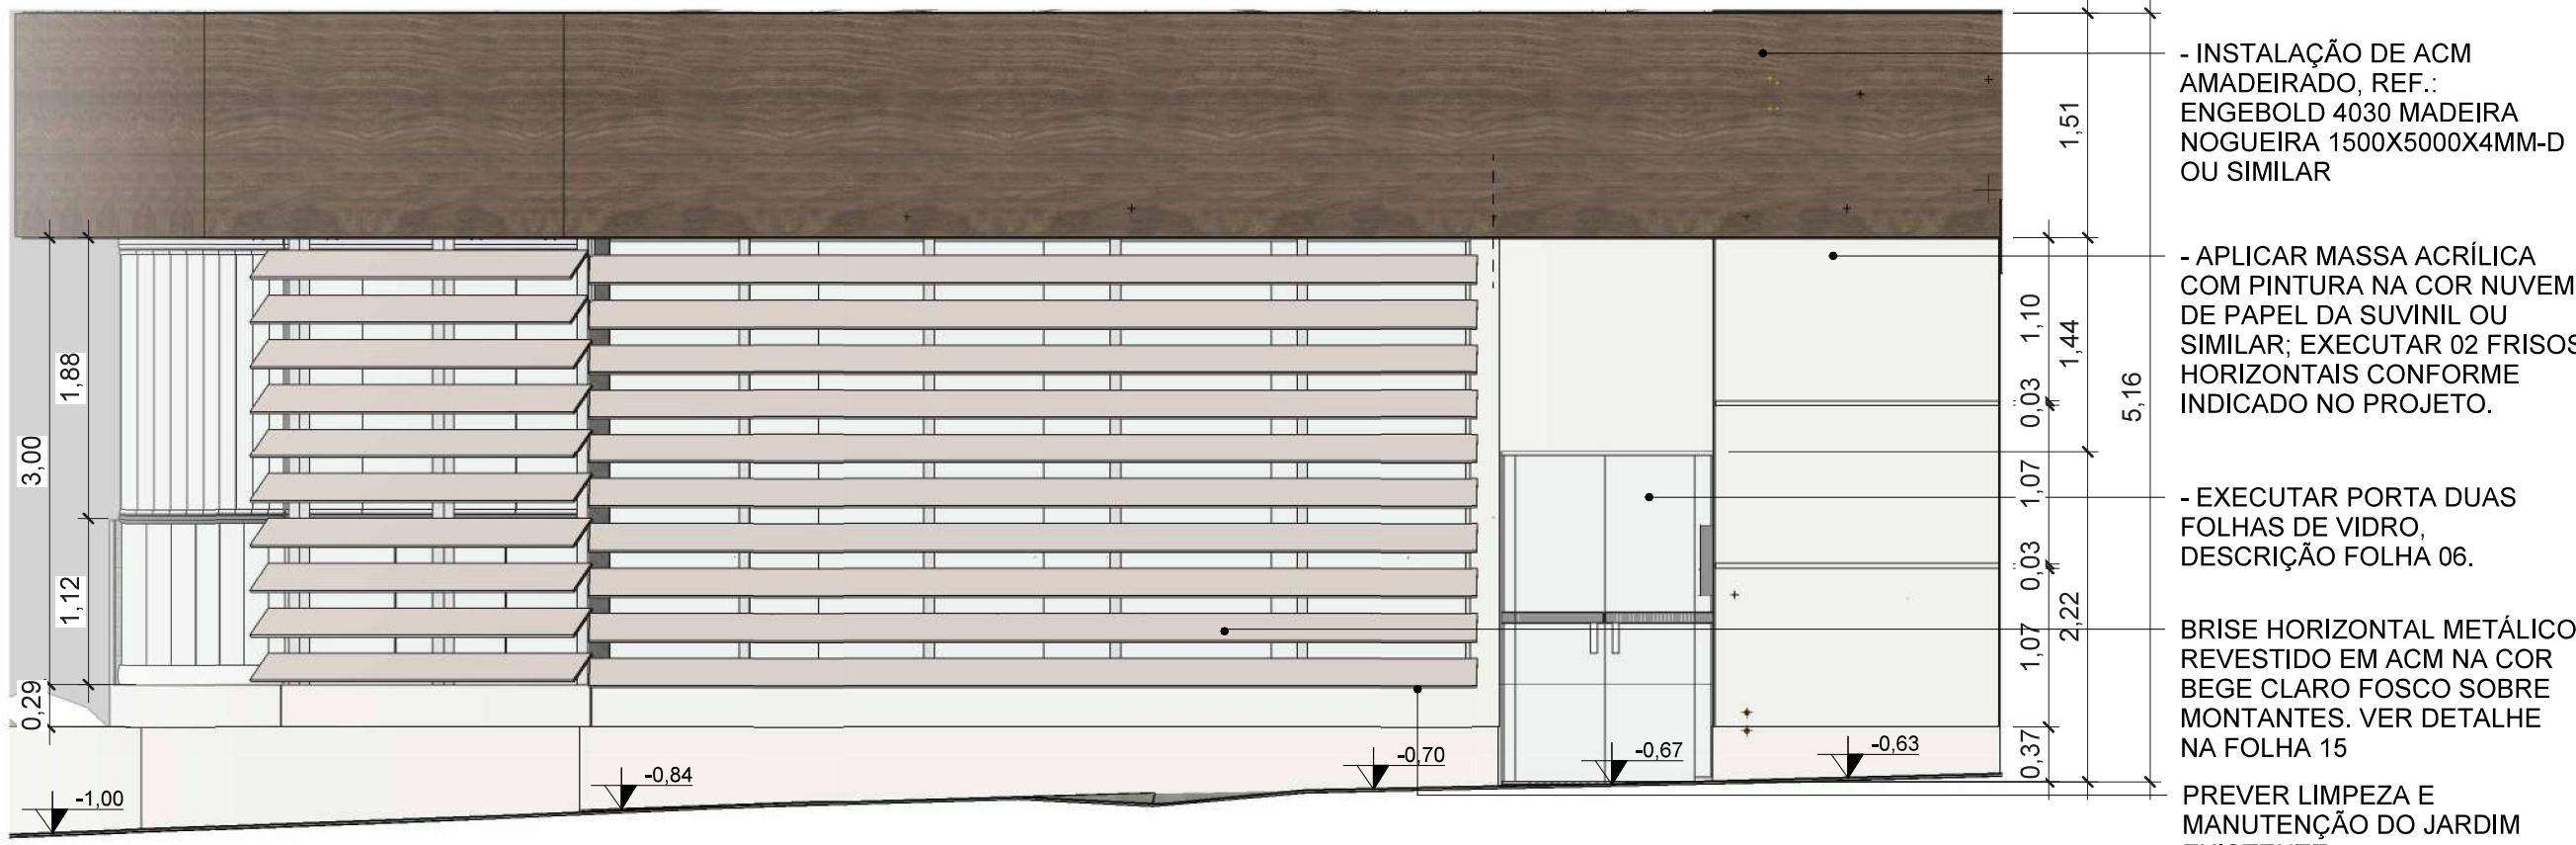


FACHADA RUA MELO VIANA - PROPOSTO
ESC. 1 : 50

Rev.	Data	Descrição	Emitido por														
 PROJETO: PROJETO DE REFORMA DO CENTRO DE INFORMAÇÕES TURISTICA 																	
DESCRIÇÃO DA FOLHA: REFORMA - CIT		DISCIPLINA: ARQUITETURA FASE: PROJETO EXECUTIVO ARQUIVO: CIT_EXTREMA-ARQ-PE_R00.rtf DATA: 05/12/2025	ESCALA: 1 : 50														
DESCRIÇÃO DA FOLHA: CORTES E FACHADA			FOLHA: 08/15														
PROPRIETÁRIO: PREFEITURA MUNICIPAL DE EXTREMA LOCAL: PRAÇA GETULHO VARGAS, 100 BAIRRO: CENTRO CIDADE: EXTREMA - MG MACROZONEAMENTO: URBANA - CENTRAL		MARQUI Soluções e Projetos LTDA. Rua Amazonas, 669 – Cj. 32– SCS/SP TEL.: RESP. TÉCNICO: MARCELO FERREIRA BATISTA CREA/CAU: A11188-5 EMAIL: MARCELO@MARQUISP.COM.BR ARQUITETA: CAROLINA MARQUES	Assinatura do Responsável Técnico 														
ÁREAS: <table><thead><tr><th>AMBIENTE</th><th>ÁREA</th></tr></thead><tbody><tr><td>COZINHA</td><td>8,66m²</td></tr><tr><td>ÁREA DESCOBERTA</td><td>5,13m²</td></tr><tr><td>ÁREA DE PÚBLICO</td><td>40,19m²</td></tr><tr><td>VARANDA</td><td>20,10m²</td></tr><tr><td>SPCD</td><td>3,48m²</td></tr><tr><td>TOTAL</td><td>77,56m²</td></tr></tbody></table>		AMBIENTE	ÁREA	COZINHA	8,66m²	ÁREA DESCOBERTA	5,13m²	ÁREA DE PÚBLICO	40,19m²	VARANDA	20,10m²	SPCD	3,48m²	TOTAL	77,56m²	PROPRIETÁRIO: PREFEITURA MUNICIPAL DE EXTREMA CNPJ: 18.677.591/0001-00 RESPONSÁVEL TÉCNICO ARQUITETO MARCELO FERREIRA BATISTA CAU: A11188-5	
AMBIENTE	ÁREA																
COZINHA	8,66m²																
ÁREA DESCOBERTA	5,13m²																
ÁREA DE PÚBLICO	40,19m²																
VARANDA	20,10m²																
SPCD	3,48m²																
TOTAL	77,56m²																
VERIFICAR MEDIDAS IN LOCO																	
CARIMBOS E APROVAÇÕES:		QR CODE PARA ACESSO AO TOUR VIRTUAL 															

-INSTALAR UM CORRIMÃO DUPLO DE AÇO INOX FIXADO NA PAREDE;
-INSTALAR 01 GUARDA CORPO COM CORRIMÃO DUPLO DE AÇO INOX FIXADO NO PISO;

-INSTALAR PISO TÁTIL DE ALERTA VERMELHO;
-PISO TÁTIL CONFORME PADRÃO DO SEGMENTO. SEGUIR ORIENTAÇÃO DOS FABRICANTES PARA INSTALAÇÃO E FIXAÇÃO DOS PISOS


-EXECUTAR RAMPA EXTERNA CIMENTADA COM PINTURA COR CINZA ESCURO, COM 6,02% DE INCLINAÇÃO;
-EXECUTAR LASTRO, CONTRAPISO E GUIA DE BALIZAMENTO;

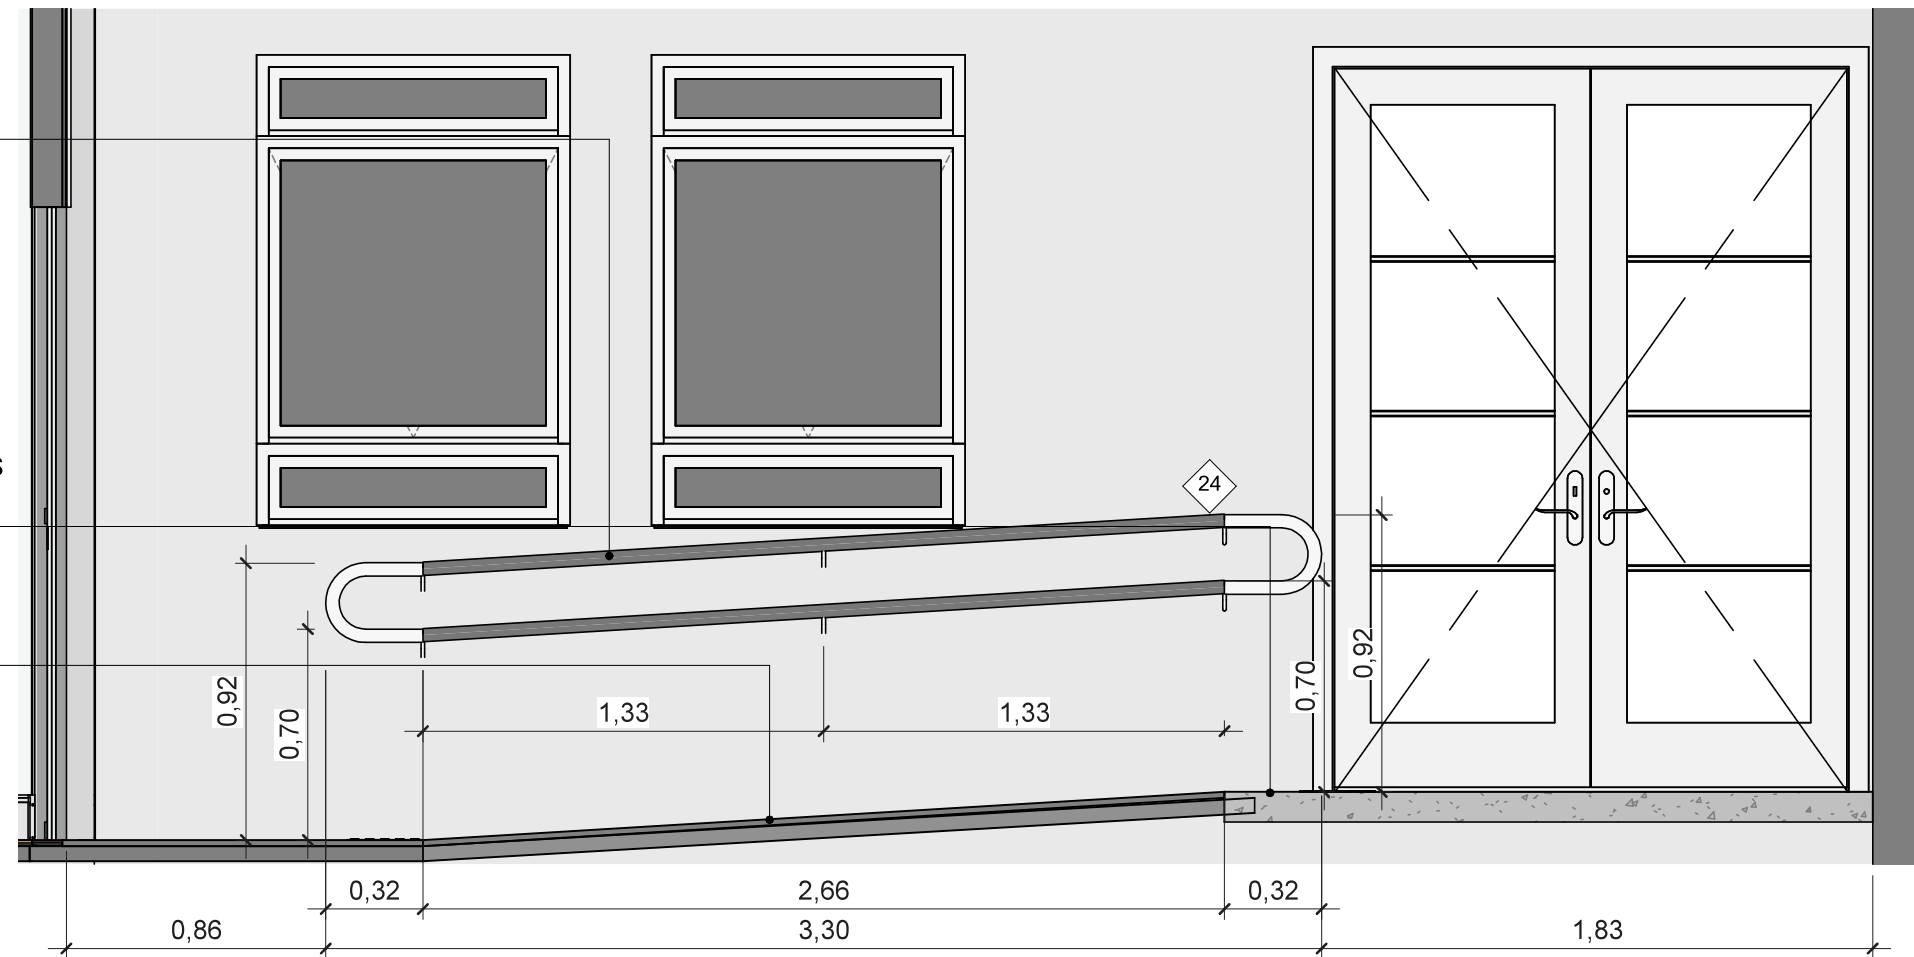

DET. VISTA - RAMPA


ESC. 1 : 25

-INSTALAR PORTA PIVOTANTE DE VIDRO TEMPERADO 10MM COM 1,30M DE LARGURA E 2,10M DE ALTURA. FERRAGENS DE ALUMÍNIO, COM FAIXA JATEADA EM CINZA, COM ALTURA DE 1,10M DO PISO.

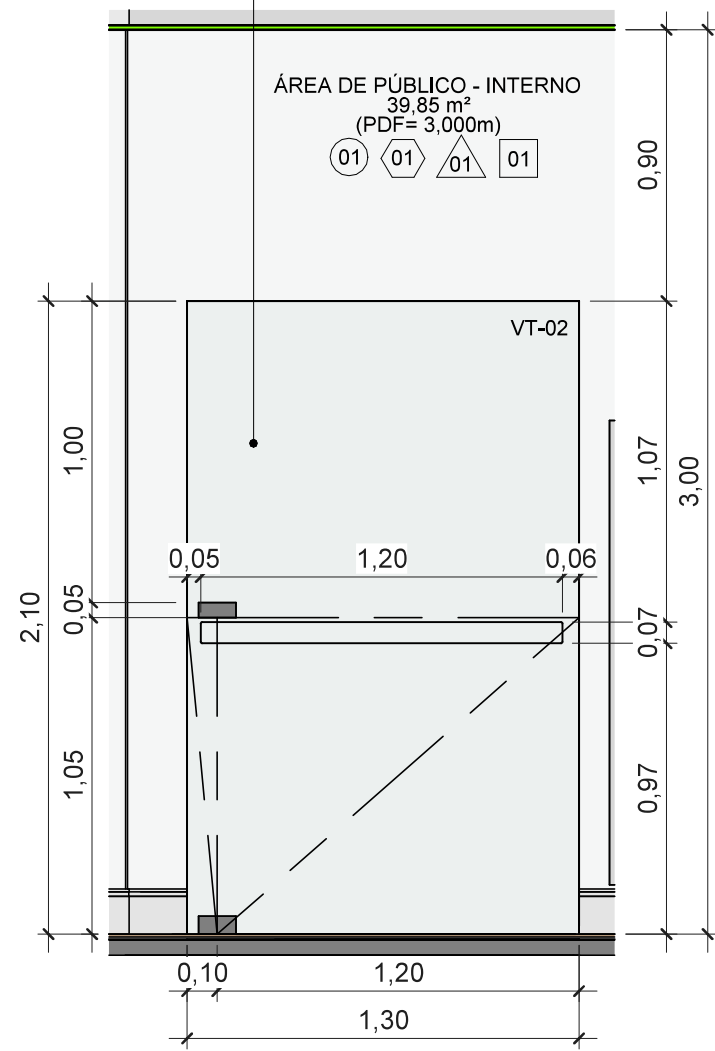

DET. VISTA - PORTA PIVOTANTE

ESC. 1 : 25

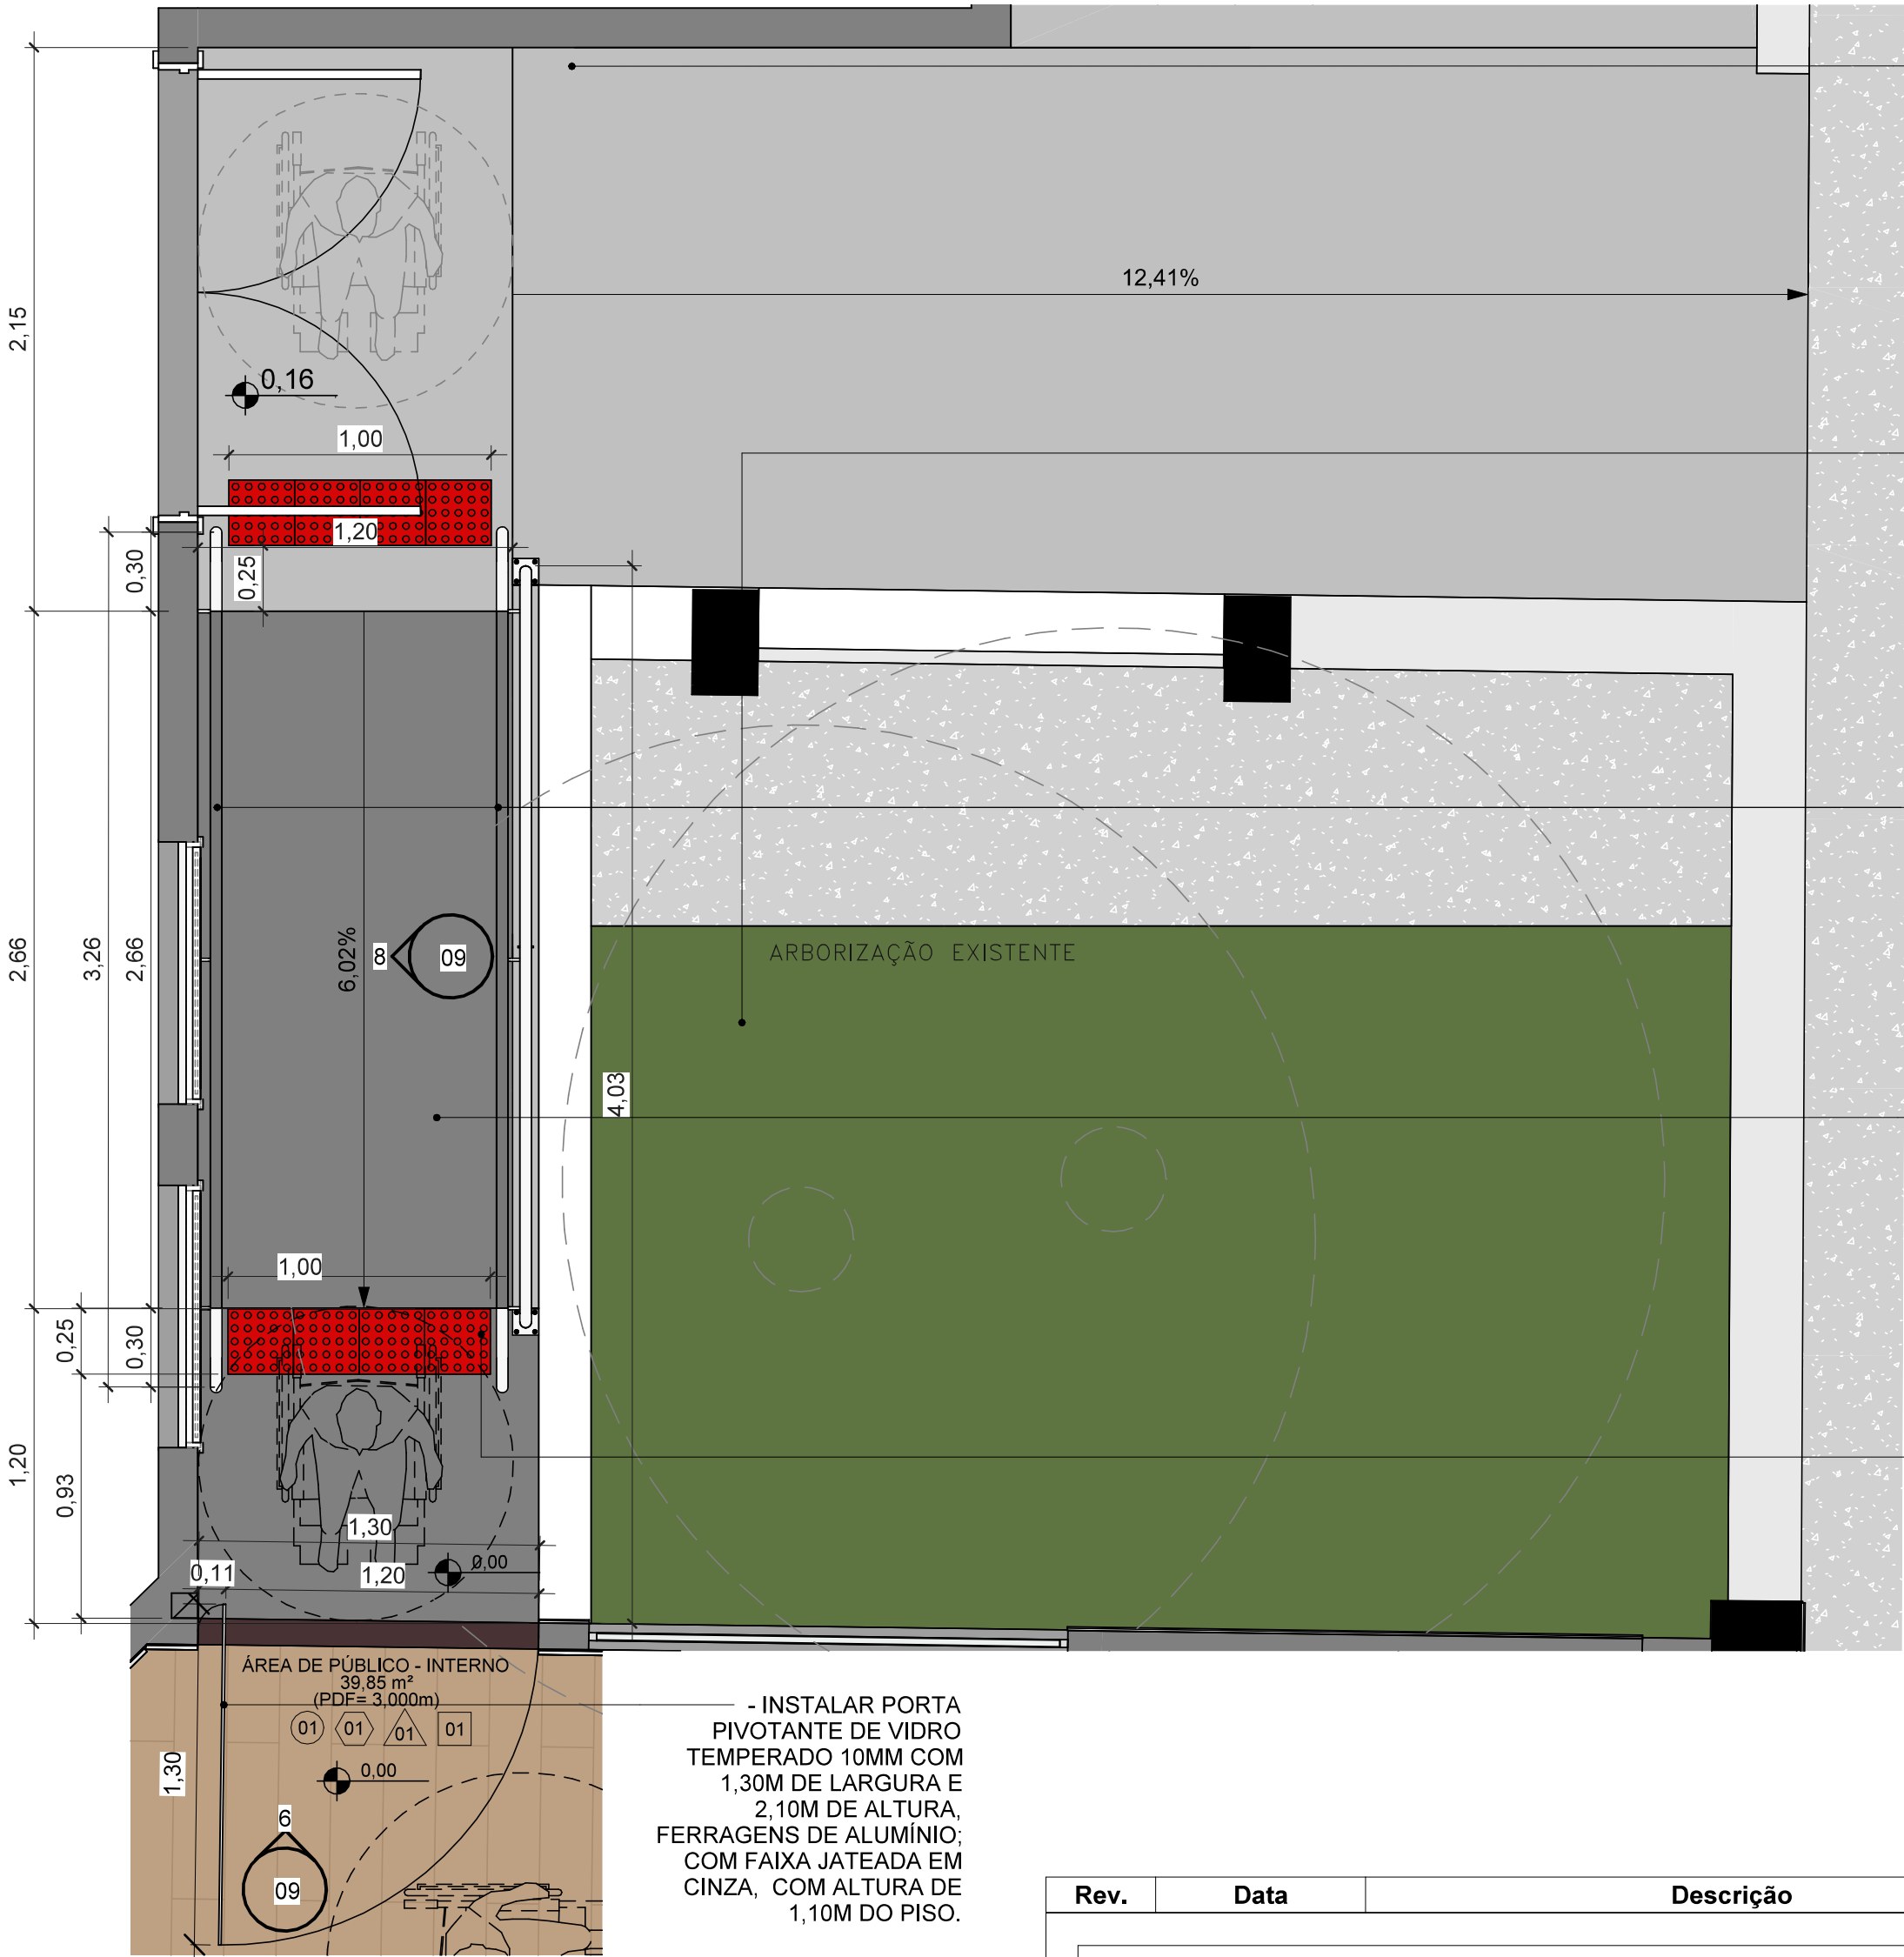


-RAMPA EXTERNA COMPARTILHADA, PERTENCENTE A BIBLIOTECA. CASO NECESSÁRIO DEVE SER ADEQUADA A NORMA 9050/2025 PARA GARANTIR ACOMODAÇÃO AO NOVO ACESSO ACESSÍVEL PARA A ÁREA DE CIT.

-ÁREA AJARDINADA SERÁ DIMINUIDA EM 71CM, DEVEM SER PRESERVADAS AS 02 ESPÉCIES ARBÓREAS EXISTENTES, TOMANDO ESPECIAL CUIDADO PARA NÃO DANIFICAR RAÍZES, GARANTINDO INTEGRIDADE DAS ESPÉCIES.

-INSTALAR UM CORRIMÃO DUPLO DE AÇO INOX EMBUTIDO NA PAREDE;
-INSTALAR UM GUARDA CORPO COM CORRIMÃO DUPLO DE AÇO INOX COM FIXAÇÃO NO PISO;


-EXECUTAR RAMPA EXTERNA ACIMENTADA COM PINTURA COR CINZA ESCURO, COM 6,02% DE INCLINAÇÃO;
-EXECUTAR LASTRO, CONTRAPISO E GUIA DE BALIZAMENTO;

-INSTALAR PISO TÁTIL DE ALERTA VERMELHO;
-PISO TÁTIL CONFORME PADRÃO DO SEGMENTO/ARQUÉTIPO, SEGUIR ORIENTAÇÃO DOS FABRICANTES PARA INSTALAÇÃO E FIXAÇÃO DOS PISOS

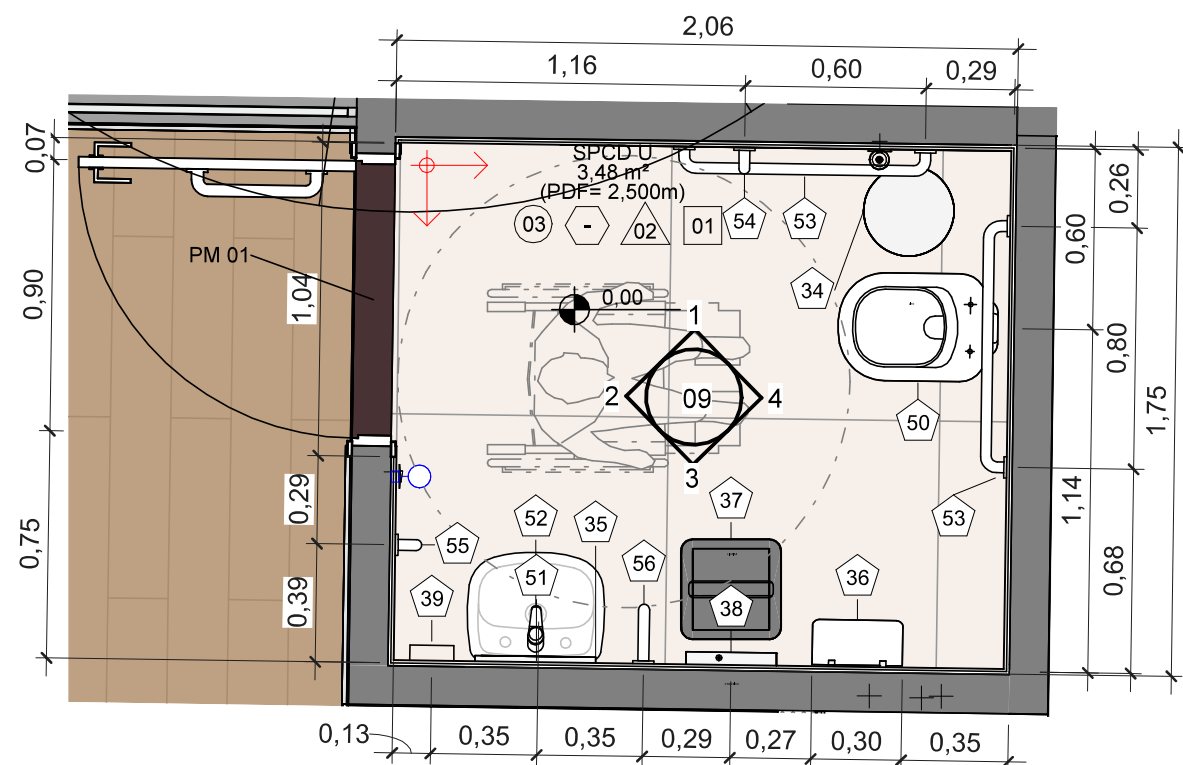


DET. PLANTA - SPCD

ESC. 1 : 25

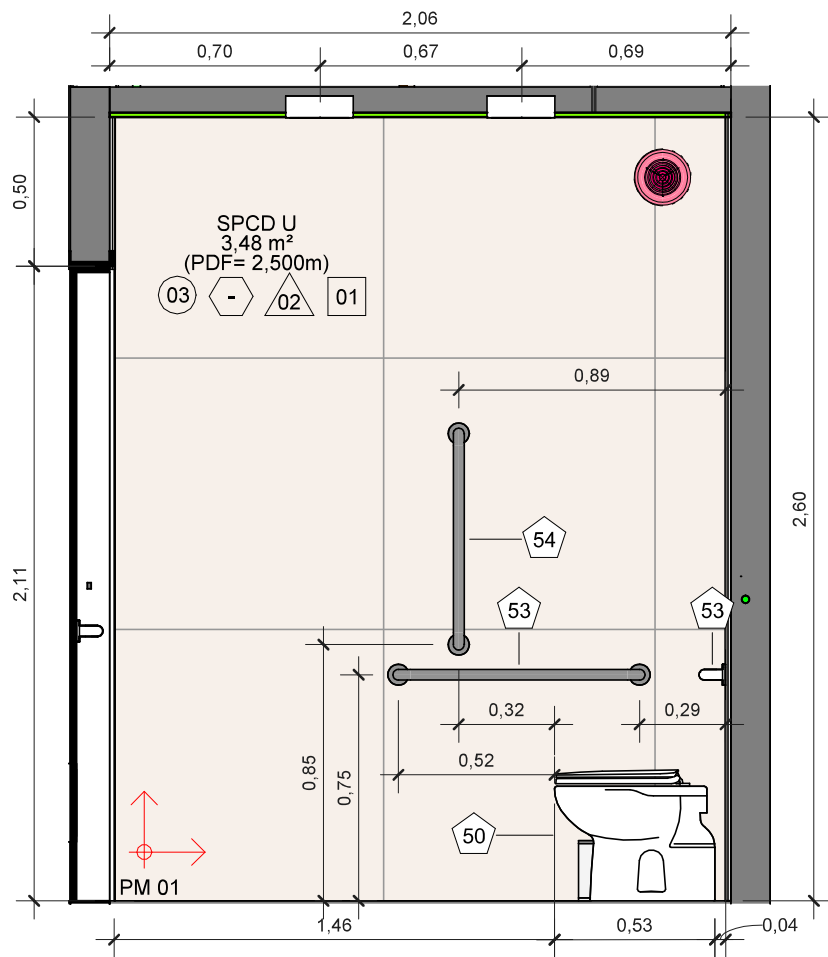


DET. VISTA 01 - SPCD

ESC. 1 : 25

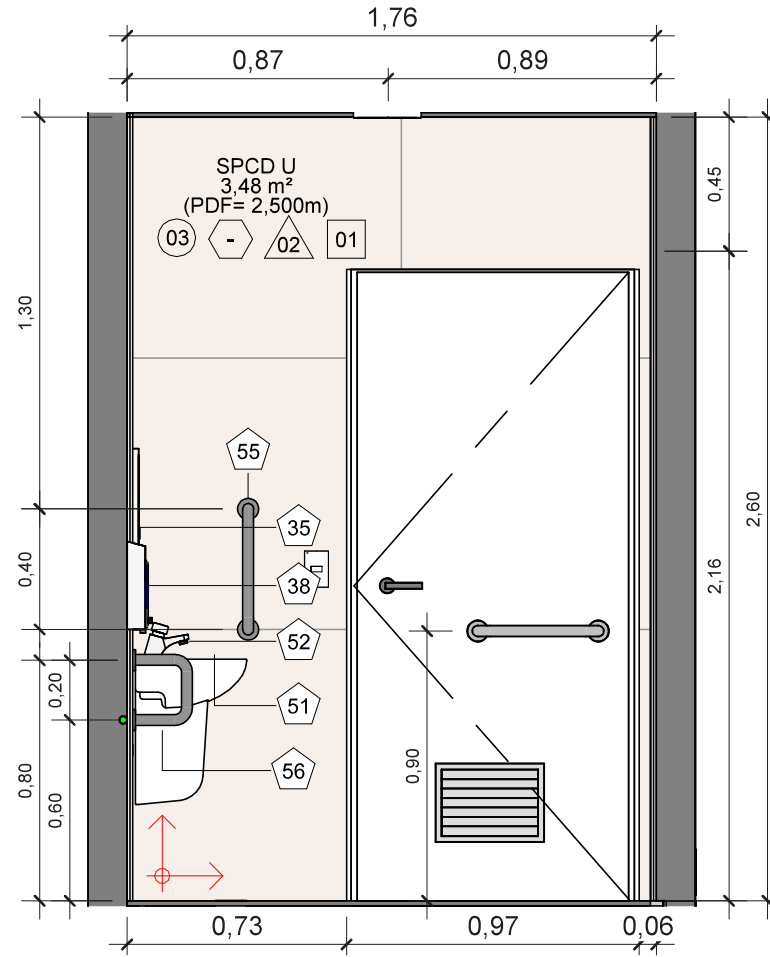


DET. VISTA 02 - SPCD

ESC. 1 : 25

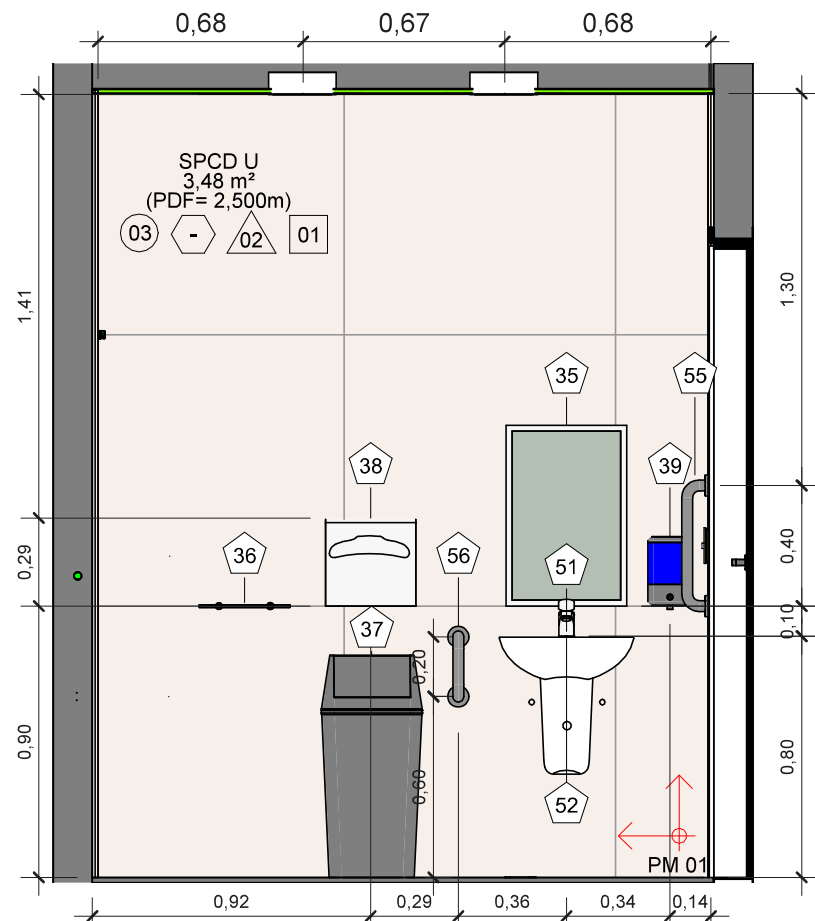

DET. VISTA 03 - SPCD

ESC. 1 : 25

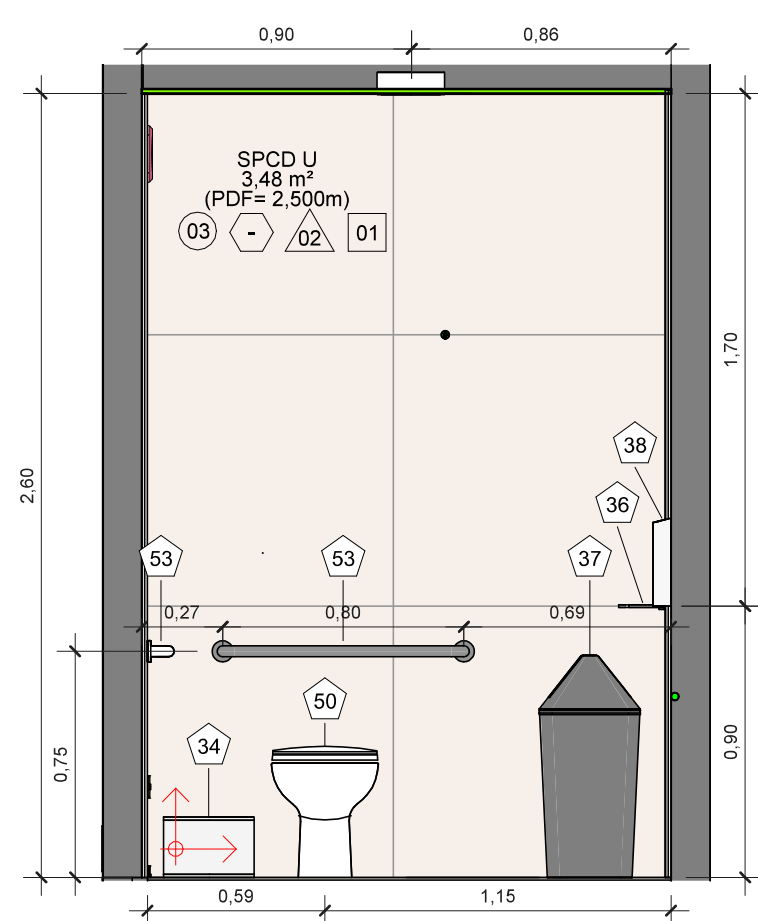

DET. VISTA 04 - SPCD

ESC. 1 : 25

DETALHAMENTO - RAMPA

ESC. 1 : 25

SIMBOLOGIAS			
	CORRIMÃOS / GUARDA CORPOS		TIPO DE RODAPÉ
	TIPO DE PISO		MOBILIÁRIOS / PEÇAS HIDROSSANITÁRIAS
	TIPO DE FORRO		TIPO DE PAREDE

TABELA MOBILIÁRIOS		
ID	DESCRIÇÃO	CONTAGE M
50	BACIA SANITÁRIA LINHA VOGUE PLUS P.510.17 (SEM ABERTURA FRONTAL) - COR BRANCO GELO - DECA; ASSENTO PLÁSTICO VOGUE PLUS AP.50-17 - COR BRANCO GELO - DECA; CAIXA DE DESCARGA SANITÁRIA EMBUTIDA, MONTADA ECOLINE; DESCARGA DE DUPLO FLUXO 3 E 6 LITROS COM ACIONAMENTO FRONTAL STANDARD BRANCO (TECLA DUPLA), COM TUBO DE LIGAÇÃO DE 50mm	1
51	LAVATÓRIO LINHA VOGUE PLUS L.51.17 - COR BRANCA - DECA	1
52	TORNEIRA COM ALAVANCA CLÍNICA, MARCA WOG, CÓDIGO 589, BICA FIXA, MECANISMO DE 1 VEDAÇÃO DISCO CERÂMICO, ABRE E FECHA COM 1/4 DE VOLTA	1
53	BARRA DE APOIO 80 CM EM AÇO INOX ESCOVADO Ø32mm - CRISMÖE - CÖD. 21.05.083.042.24, NA HORIZONTAL A 75CM DO PISO ACABADO	2
54	BARRA DE APOIO 70 CM EM AÇO INOX ESCOVADO Ø32mm - CRISMÖE - CÖD. 21.05.083.042.24, NA VERTICAL A 85CM DO PISO ACABADO.	1
55	BARRA DE APOIO 40 CM EM INOX ESCOVADO Ø32mm - PHD - CÖD. 801, NA VERTICAL A 90CM DO PISO ACABADO	1
56	BARRA DE APOIO (PROTECTOR DE SIFÃO) 20cm - AÇO INOX ESCOVADO Ø32mm - CRISMÖE - CÖD. 21.28.185.042.08, NA VERTICAL A 90CM DO PISO ACABADO	1
34	LIXEIRA PLÁSTICA COR CINZA COM TAMPÁ - 30L - SUGESTÃO	1
35	ESPELHO CRISTAL 40x60 cm - INSTALADO NA VERTICAL	1
36	PORTA OBJETOS 30x15 COM DOIS FIXADORES TIPO PINÇA CROMADOS FIXADOS NA ALVENARIA COM PARAFUSO E BUCHA E TAMPO DE PAINEL LAMINADO ESTRUTURAL TS (e=8mm) - NEOCOM OU SIMILAR	1
37	LIXEIRA ALTA (COM ADESIVO DE IDENTIFICAÇÃO "NÃO RECICLÁVEL") - SUGESTÃO	1
38	TOALHEIRO DISPENSER PARA PAPEL TOALHA INTERFOLHADO 2 OU 3 DOBRAS EM ABS - JSN N15 - CÓDIGO. 238860	1
39	SABONETEIRA COLUMBUS-MOD. SG 4001, OU EQUIVALENTE DE OUTRO FABRICANTE	1
57	BOTÃO PULSADOR SIMPLES FACEADO, VERMELHO - EM CAIXA 75X75X57,5CM	1

Rev.	Data	Descrição	Emitido por
PROJETO: PROJETO DE REFORMA DO CENTRO DE INFORMAÇÕES TURÍSTICA			
DESCRIÇÃO DA FOLHA: REFORMA - CIT		DISCIPLINA: ARQUITETURA FASE: PROJETO EXECUTIVO ARQUIVO: CIT_EXTREMA-ARQ-PE_R00.rte DATA: 05/12/2025	ESCALA: Como indicado FOLHA: 09/15

PROPRIETÁRIO: PREFEITURA MUNICIPAL DE EXTREMA
LOCAL: PRAÇA GETÚLIO VARGAS, 100
BAIRRO: CENTRO
CIDADE: EXTREMA - MG
MACROZONEAMENTO: URBANA - CENTRAL

MARQUI Soluções e Projetos LTDA.
Rua Amazonas, 669 - Cj. 32 - SCS/SP
TEL.:
RESP. TÉCNICO: MARCELO FERREIRA BATISTA
CREA/CAU: A11188-5
EMAIL: MARCELO@MARQUISP.COM.BR
ARQUITETA: CAROLINA MARQUES

Assinatura do Responsável Técnico

ÁREAS:
AMBIENTE
COZINHA
ÁREA DESCOBERTA
ÁREA DE PÚBLICO
VARANDA
SPCD
TOTAL

8,66m²
5,13m²
40,19m²
20,10m²
3,48m²
77,56m²

VERIFICAR MEDIDAS IN LOCO

CARIMBOS E APROVAÇÕES:

PROPRIETÁRIO:
PREFEITURA MUNICIPAL DE EXTREMA
CNPJ: 18.677.591/0001-00

RESPONSÁVEL TÉCNICO:
ARQUITETO MARCELO FERREIRA BATISTA
CAU: A11188-5

QR CODE PARA ACESSO AO TOUR VIRTUAL

