



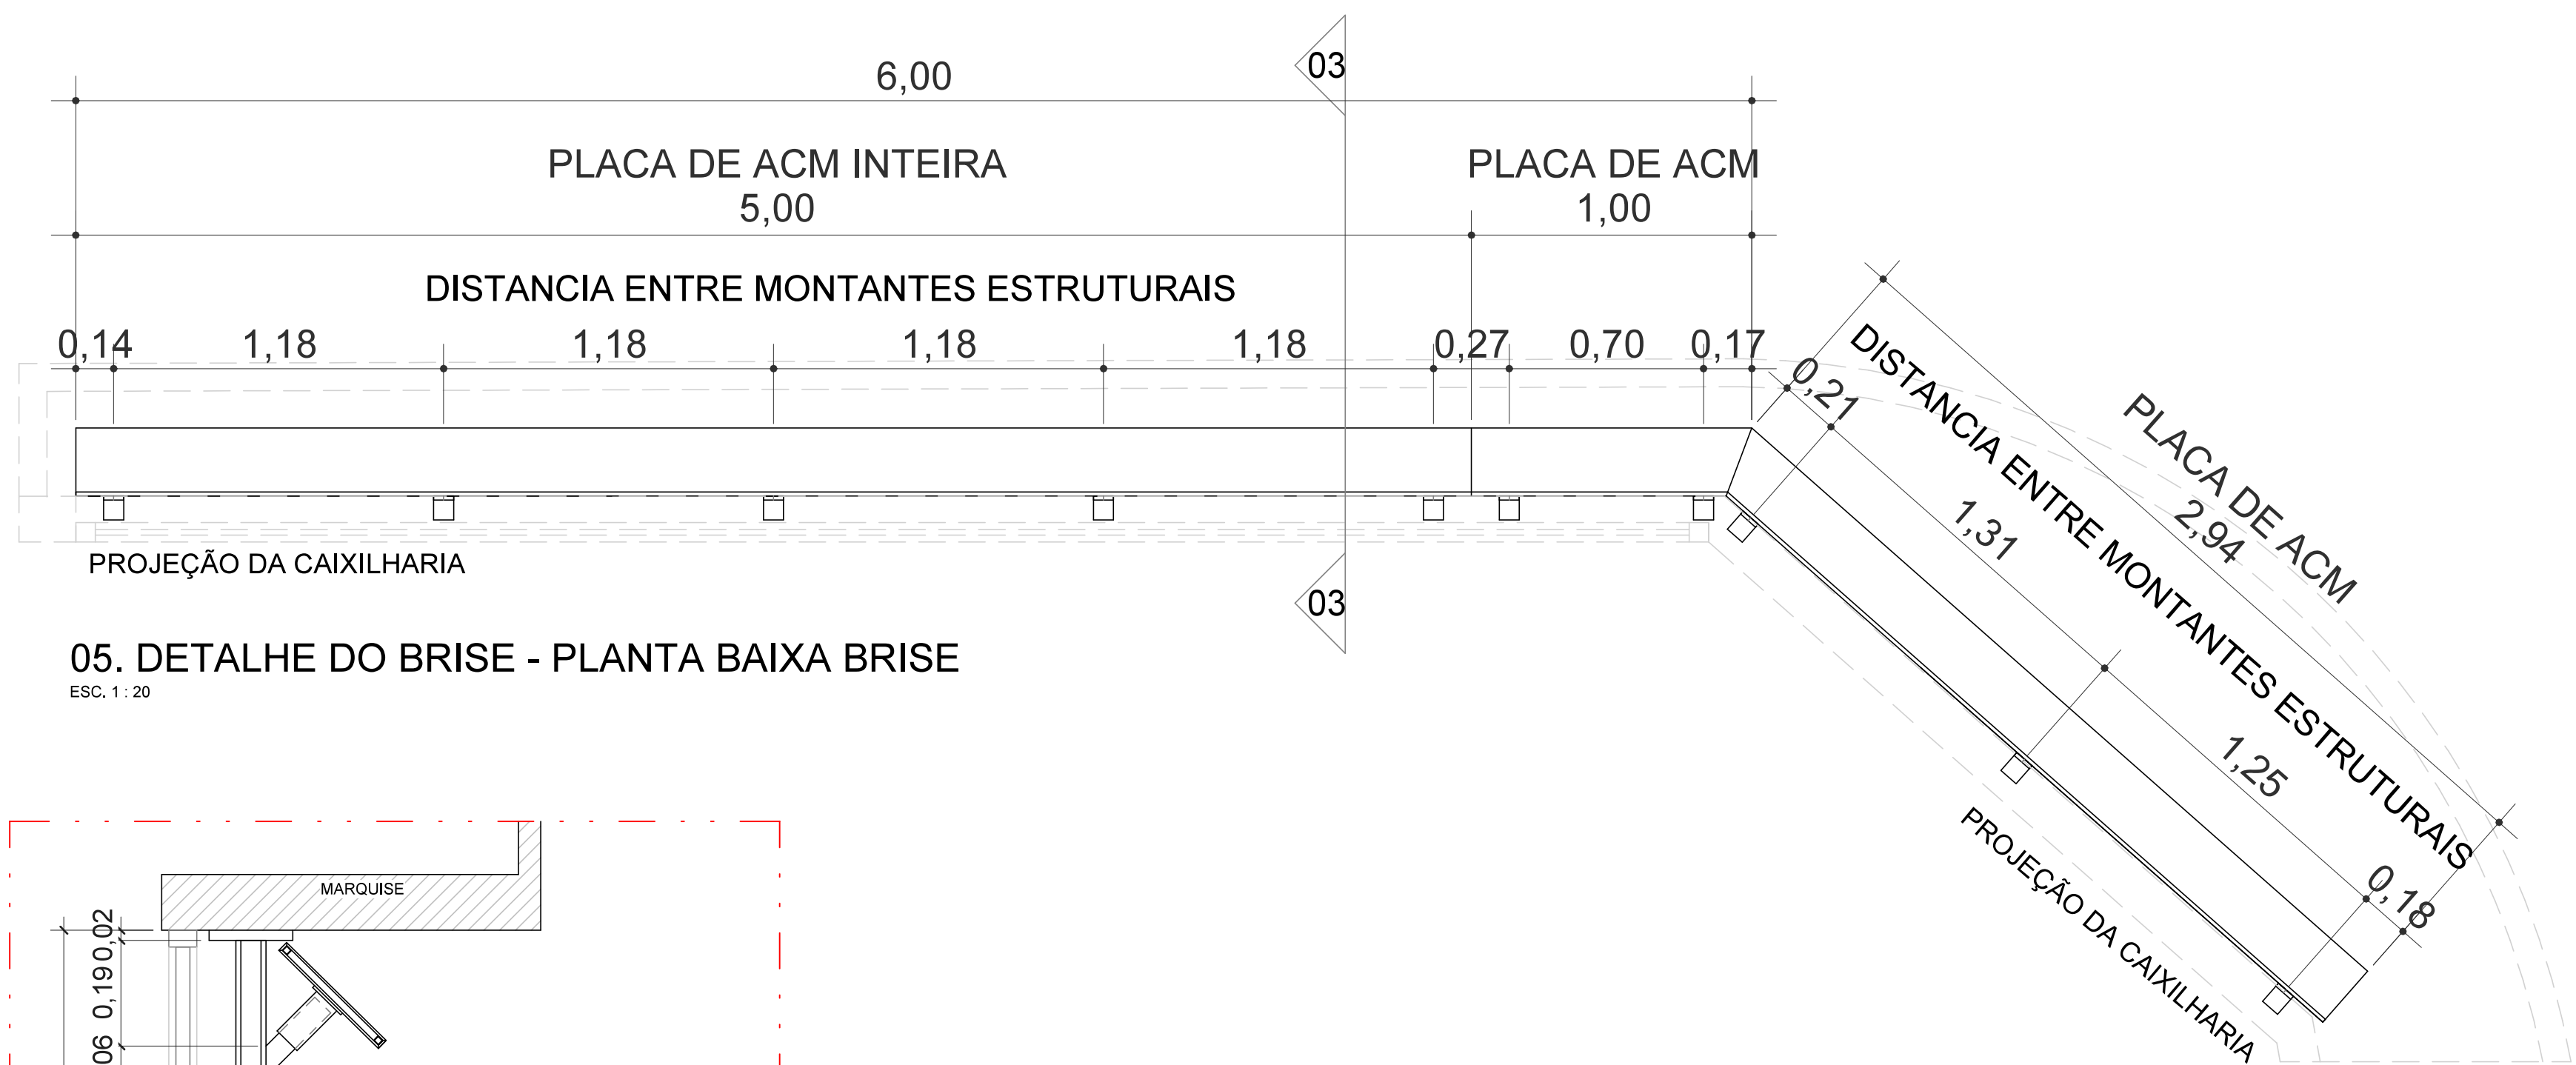

05. DETALHE DO BRISE - PLANTA BAIXA BRISE


ESC. 1 : 20

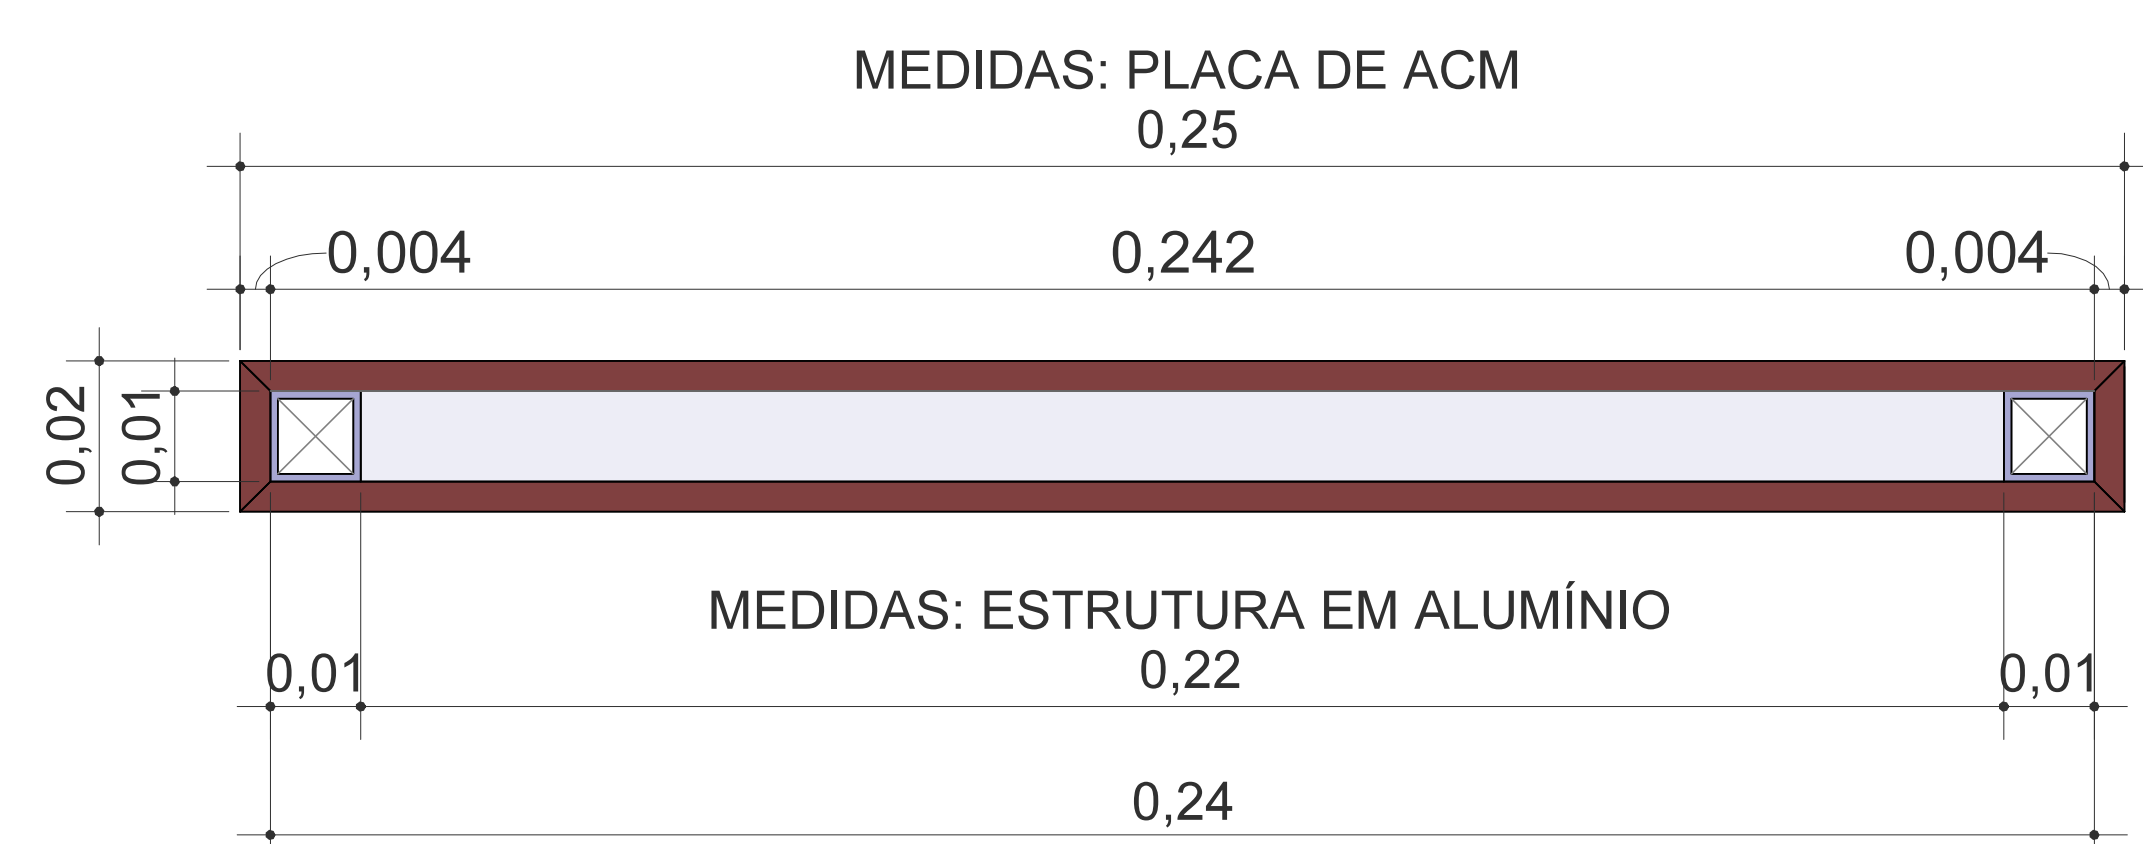

06. DETALHE DO BRISE - COMPOSIÇÃO DAS CHAPAS


ESC. 1 : 1

- REVESTIMENTO DO PAINEL DO BRISE EM ACM NA COR BEGE CLARO OU BRANCO FOSCO
- ESTRUTURA INTERNA DOS PAINES DO BRISE EM PERFIL DE ALUMÍNIO;

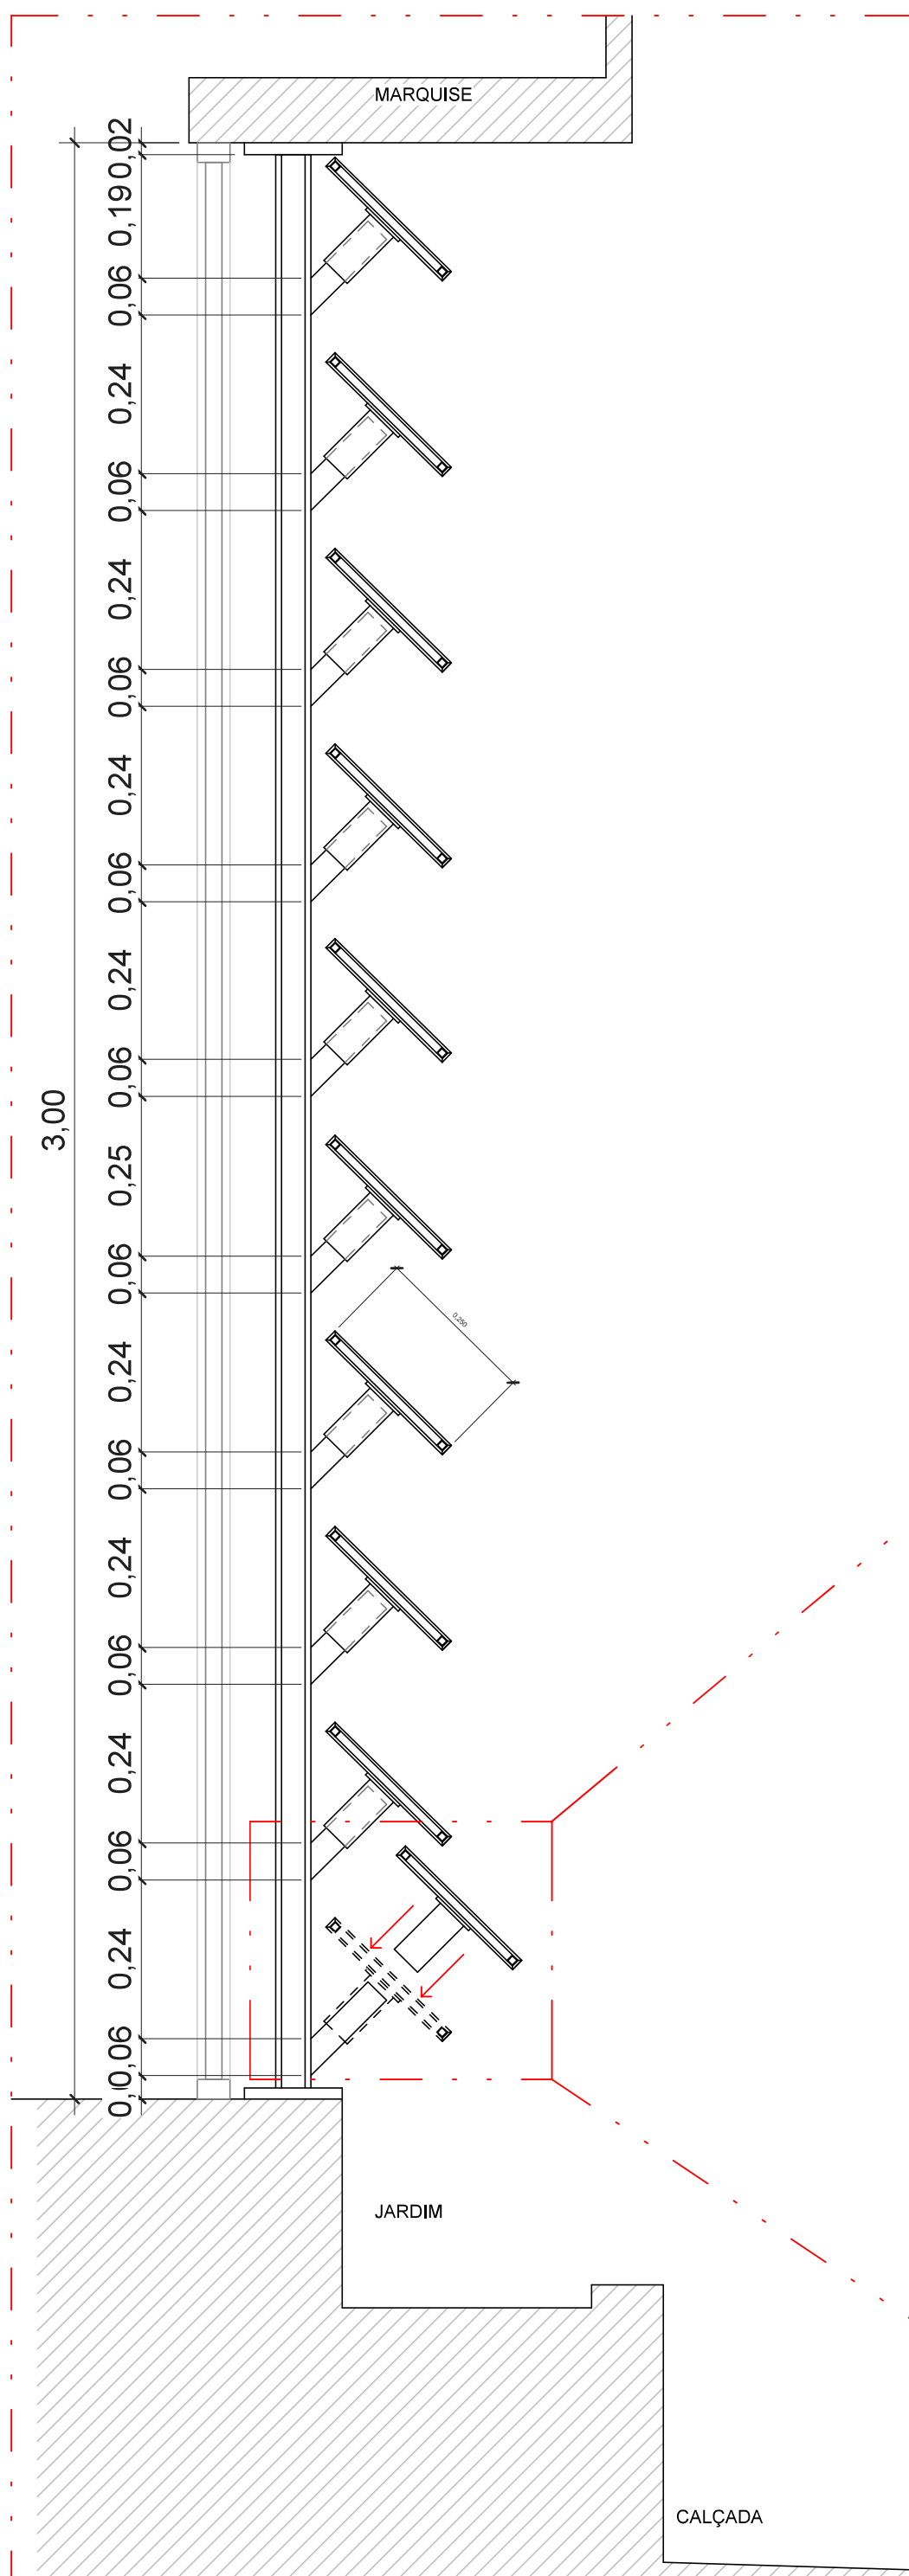


03. DETALHE DO BRISE - CORTE VERTICAL

ESC. 1 : 10

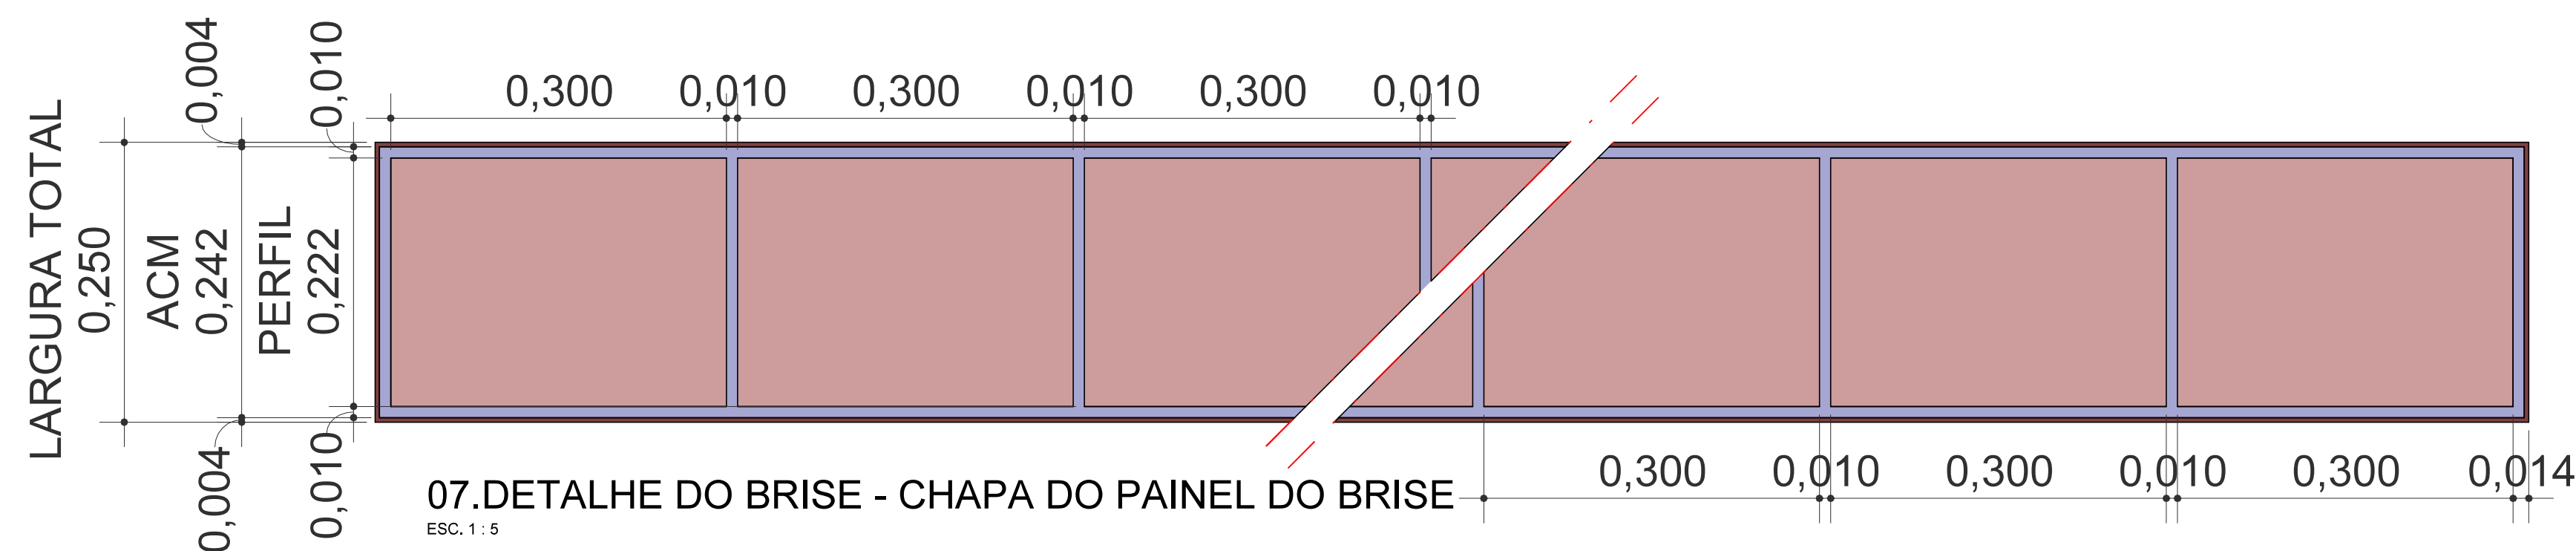

07. DETALHE DO BRISE - CHAPA DO PAINEL DO BRISE



ESC. 1 : 5

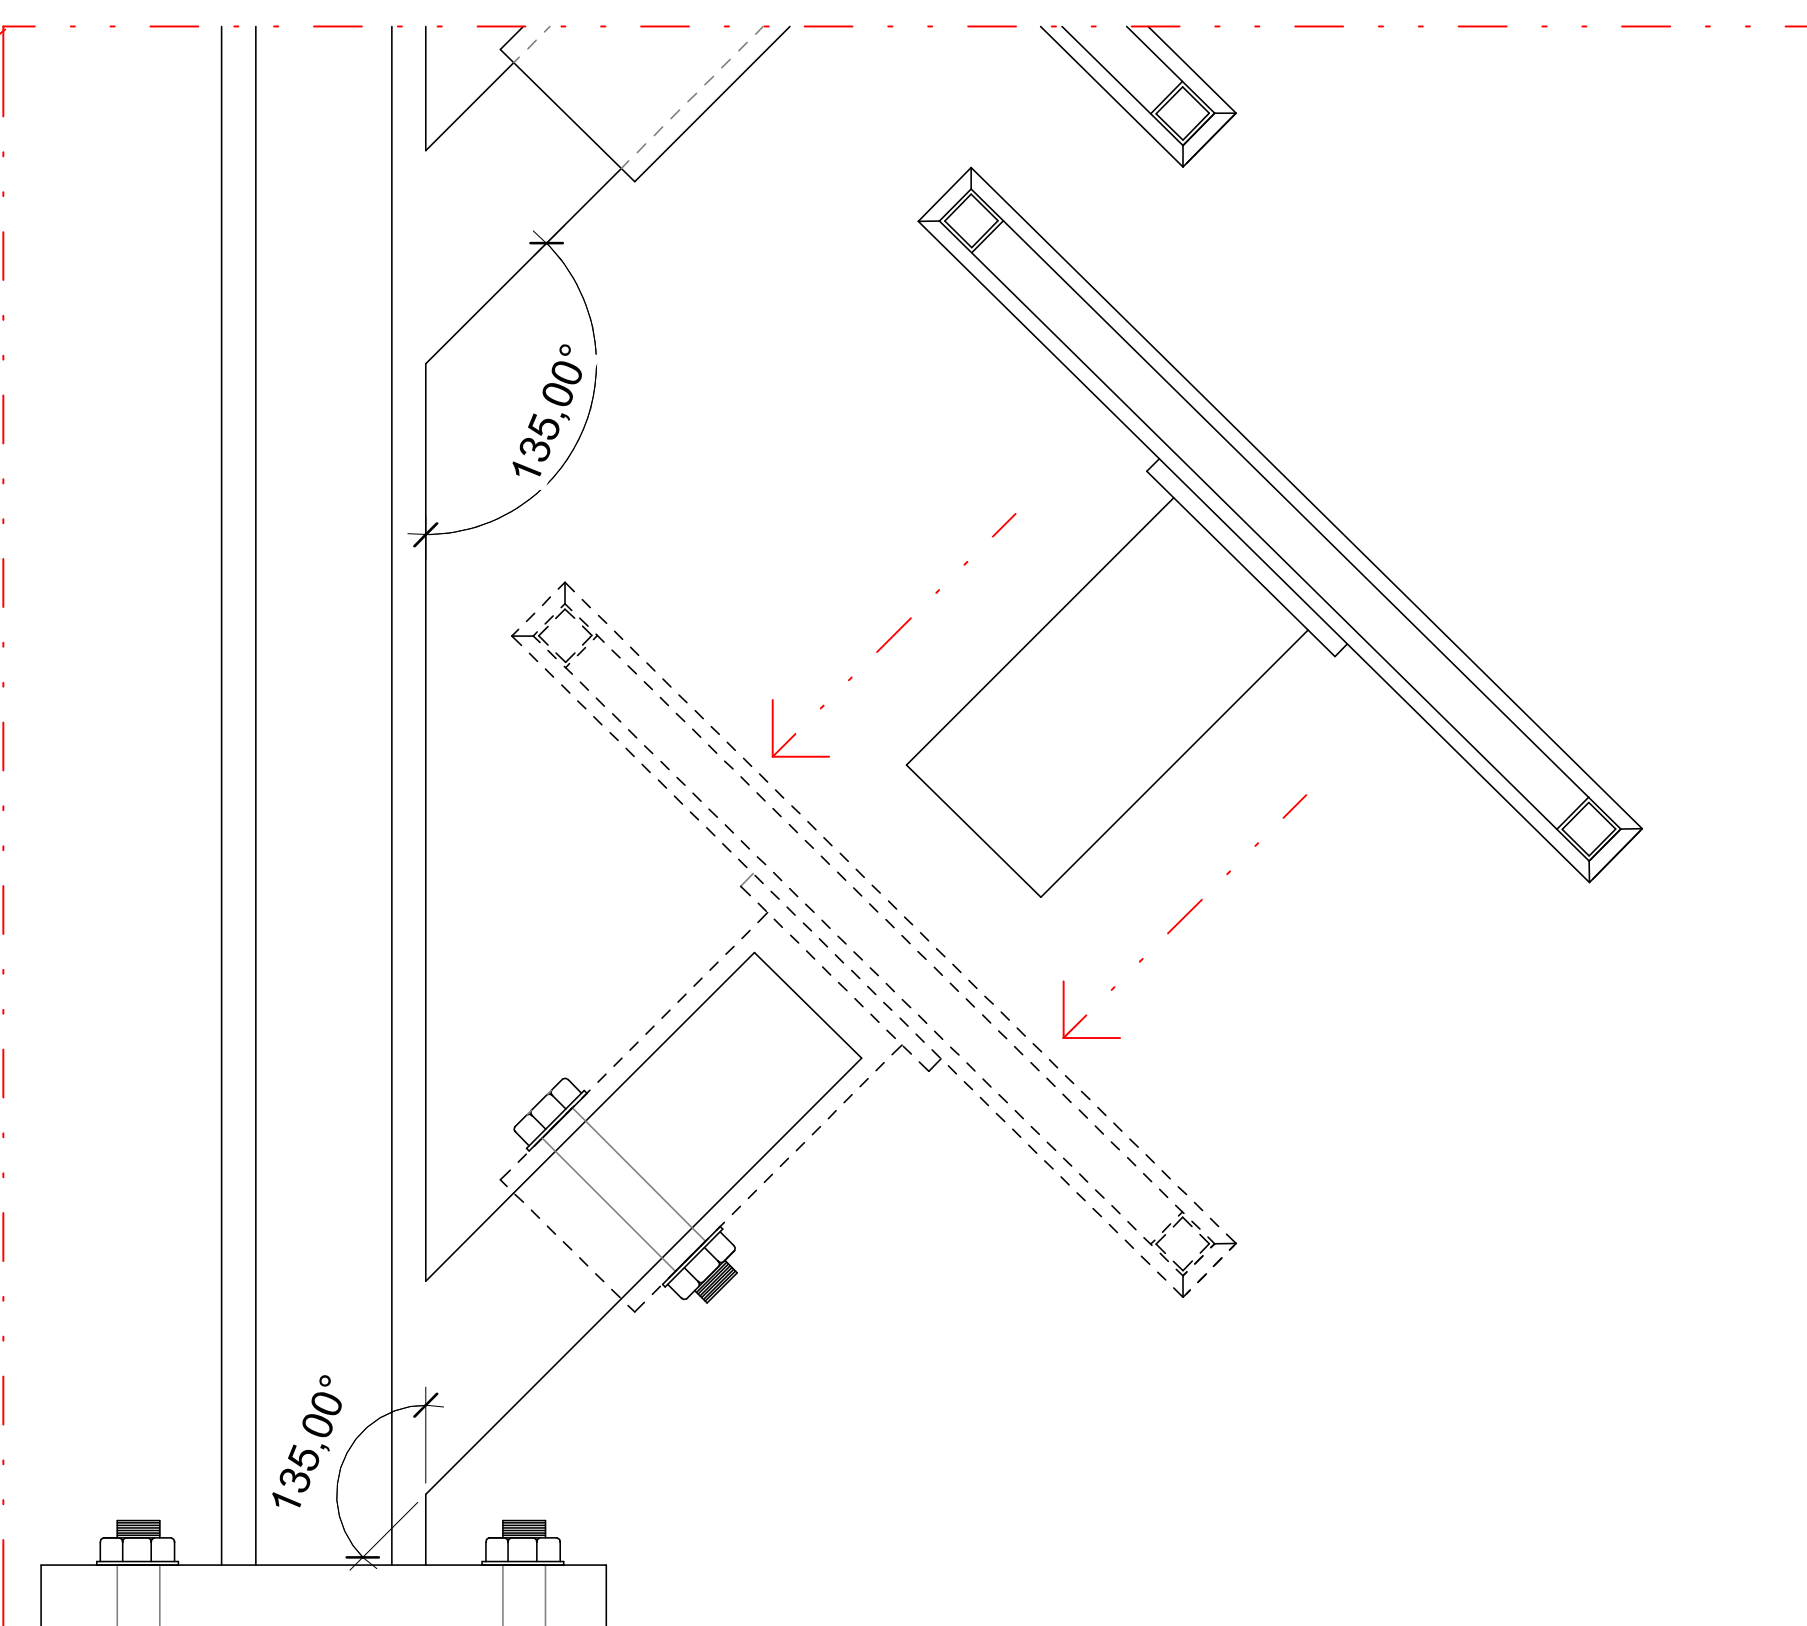





04. DETALHE DO BRISE - FIXAÇÃO DAS CHAPAS NO MONTANTE

ESC. 1 : 2

Rev.	Data	Descrição	Emitido por														
 PREFEITURA DE EXTREMA PROJETO: PROJETO DE REFORMA DO CENTRO DE INFORMAÇÕES TURÍSTICA  DESCRIÇÃO DA FOLHA: REFORMA - CIT DESCRIÇÃO DA FOLHA: DETALHE - BRISE DISCIPLINA: ARQUITETURA FASE: PROJETO EXECUTIVO ARQUIVO: CIT_EXTREMA-ARQ-PE_R00.1te DATA: 05/12/2025 ESCALA: Como indicado FOLHA: 13/15 PROPRIETÁRIO: PREFEITURA MUNICIPAL DE EXTREMA LOCAL: PRAÇA GETULHO VARGAS, 100 BAIRRO: CENTRO CIDADE: EXTREMA - MG MACROZONEAMENTO: URBANA - CENTRAL MARQUI Soluções e Projetos LTDA. Rua Amazonas, 669 - Cj. 32- SCS/SP TEL.: RESP. TÉCNICO: MARCELO FERREIRA BATISTA CREA/CAU: A11188-5 EMAIL: MARCELO@MARQUISP.COM.BR ARQUITETA: CAROLINA MARQUES Assinatura do Responsável Técnico  ÁREAS: <table><thead><tr><th>AMBIENTE</th><th>ÁREA</th></tr></thead><tbody><tr><td>COZINHA</td><td>8,66m²</td></tr><tr><td>ÁREA DESCOBERTA</td><td>5,13m²</td></tr><tr><td>ÁREA DE PÚBLICO</td><td>40,19m²</td></tr><tr><td>VARANDA</td><td>20,10m²</td></tr><tr><td>SPCD</td><td>3,48m²</td></tr><tr><td>TOTAL</td><td>77,56m²</td></tr></tbody></table> PROPRIETÁRIO: PREFEITURA MUNICIPAL DE EXTREMA CNPJ: 18.677.591/0001-00 RESPONSÁVEL TÉCNICO ARQUITETO MARCELO FERREIRA BATISTA CAU: A11188-5 VERIFICAR MEDIDAS IN LOCO CARIMBOS E APROVAÇÕES: QR CODE PARA ACESSO AO TOUR VIRTUAL 				AMBIENTE	ÁREA	COZINHA	8,66m²	ÁREA DESCOBERTA	5,13m²	ÁREA DE PÚBLICO	40,19m²	VARANDA	20,10m²	SPCD	3,48m²	TOTAL	77,56m²
AMBIENTE	ÁREA																
COZINHA	8,66m²																
ÁREA DESCOBERTA	5,13m²																
ÁREA DE PÚBLICO	40,19m²																
VARANDA	20,10m²																
SPCD	3,48m²																
TOTAL	77,56m²																

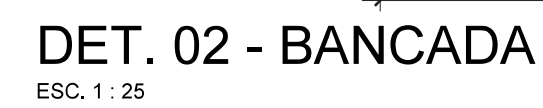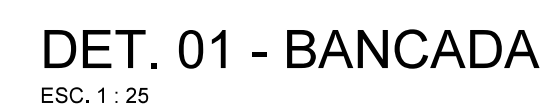

TAMPO DA BANCADA - GRANITO MARROM ABSOLUTO		
ID	DESCRIÇÃO	ÁREA
29	TAMPO DE BANCADA EM GRANITO MARROM ABSOLUTO, ESPESSURA DE 30MM; SAIA COM 7,92 m² ACABAMENTO CHANFRADO E FRONTAL, CONFORME ESPECIFICADO EM DETALHAMENTO	7,92 m²
PEÇAS HIDRÁULICAS		
ID	DESCRIÇÃO	CONTAGEM
18	MISTURADOR MONOCOMANDO DE MESA PARA COZINHA COR CORTEN	1
59	MIXA EM AÇO INOX COM MEDIDAS DE 50X50CM	1
PISOS		
	Descrição	Área
12	SÓCULO EM CONCRETO, REVESTIDO COM O MESMO REVESTIMENTO APLICADO NO PISO; REF.: PORCELANATO PORTOBELLO - SOMA - CONCRETO PURO;	3,57 m²
59	REV. PISO_PAREDE_HABITAT BRANCO ACETINADO 45X45 CAIXA 2,43 M² ELIANE OU	5,39 m²

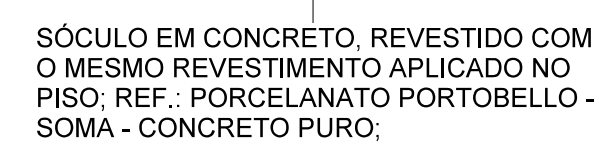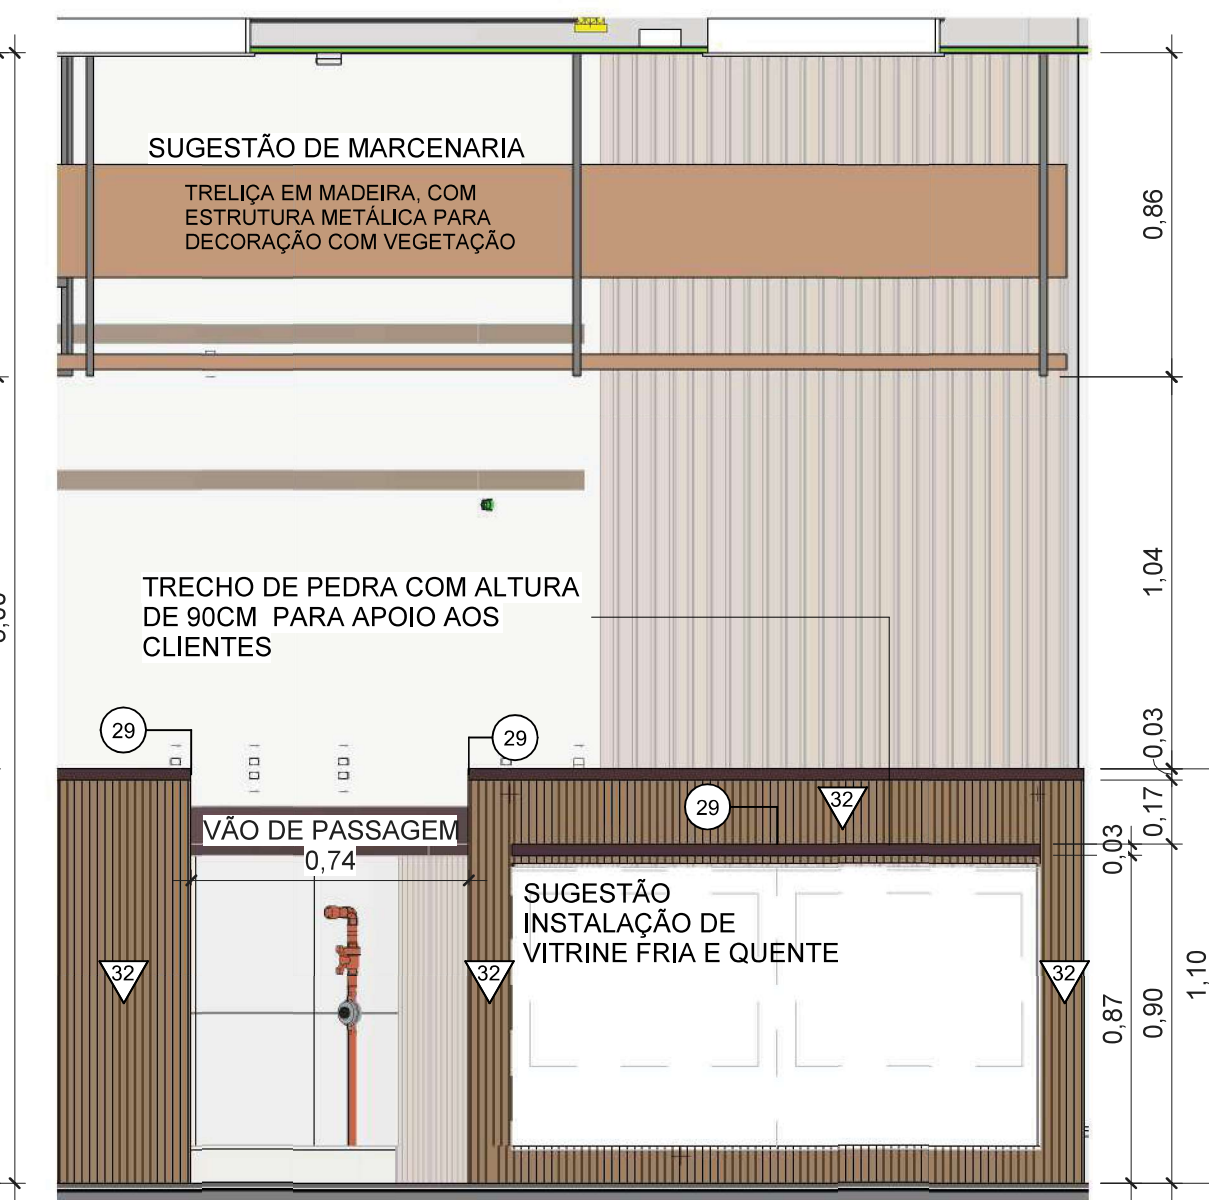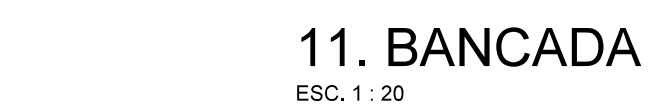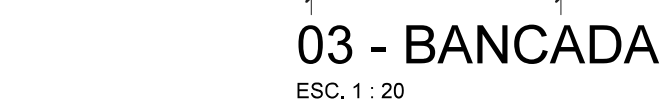

Rev.	Data	Descrição	Emitido por
 PREFEITURA DE EXTREMA PROJETO: PROJETO DE REFORMA DO CENTRO DE INFORMAÇÕES TURÍSTICA 			
DESCRIÇÃO DA FOLHA: REFORMA - CIT DESCRIÇÃO DA FOLHA: DETALHE - BANCADA		DISCIPLINA: ARQUITETURA FASE: PROJETO EXECUTIVO ARQUIVO: CIT_EXTREMA-ARQ-PE_R00.rte DATA: 05/12/2025	ESCALA: Como indicado FOLHA: 14/15

PROPRIETÁRIO: PREFEITURA MUNICIPAL DE EXTREMA LOCAL: PRAÇA GETULIO VARGAS, 100 BARRIO: CENTRO CIDADE: EXTREMA - MG MACROZONEAMENTO: URBANA - CENTRAL	MARQUI Soluções e Projetos LTDA. Rua Amazonas, 669 - Cj. 32 - SCS/SP TEL.:	Assinatura do Responsável Técnico 
	RESP. TÉCNICO: MARCELO FERREIRA BATISTA CREA/CAU: A11188-5 EMAIL: MARCELO@MARQUISP.COM.BR ARQUITETA: CAROLINA MARQUES	

ÁREAS:	
AMBIENTE	ÁREA
COZINHA	8,66m²
ÁREA DESCOBERTA	5,13m²
ÁREA DE PÚBLICO	40,19m
VARANDA	20,10m
SPCD	3,48m²
TOTAL	77,56m


VERIFICAR MEDIDAS IN LOCO

CARIMBOS E APROVAÇÕES:

QR CODE PARA ACESSO AO TOUR VIRTUAL



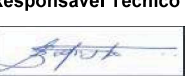

Rev.	Data	Descrição	Emitido por
 PROJETO: PROJETO DE REFORMA DO CENTRO DE INFORMAÇÕES TURÍSTICA  DESCRIÇÃO DA FOLHA: REFORMA - CIT DISCIPLINA: ARQUITETURA FASE: PROJETO EXECUTIVO ARQUIVO: CIT_EXTREMA-ARQ-PE_R00.rte DATA: 05/12/2025 ESCALA: FOLHA: 15/15			
PROPRIETÁRIO: PREFEITURA MUNICIPAL DE EXTREMA LOCAL: PRAÇA GETULIO VARGAS, 100 BAIRRO: CENTRO CIDADE: EXTREMA - MG MACROZONEAMENTO: URBANA - CENTRAL MARQUI Soluções e Projetos LTDA. Rua Amazonas, 669 - Cj. 32 - SCS/SP TEL.: RESP. TÉCNICO: MARCELO FERREIRA BATISTA CREA/CAU: A11188-5 EMAIL: MARCELO@MARQUISP.COM.BR ARQUITETA: CAROLINA MARQUES Assinatura do Responsável Técnico  ÁREAS: PROPRIETÁRIO: PREFEITURA MUNICIPAL DE EXTREMA CNPJ: 18.677.591/0001-00 RESPONSÁVEL TÉCNICO: ARQUITETO MARCELO FERREIRA BATISTA CAU: A11188-5			
CARIMBOS E APROVAÇÕES:		QR CODE PARA ACESSO AO TOUR VIRTUAL	
			