
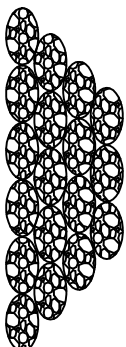
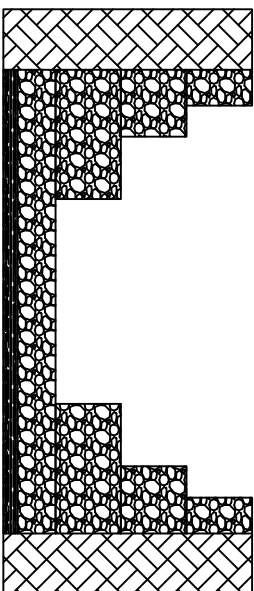



DETALHE DO GABIÃO

SEM ESCALA

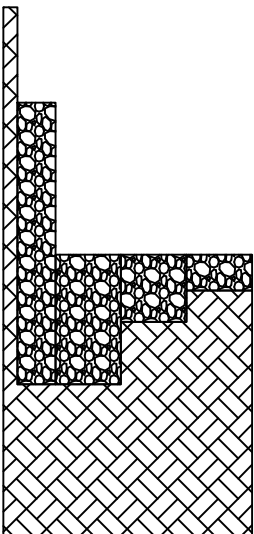

DETALHE DO GRAMPO

ESCALA ESQUEMÁTICA

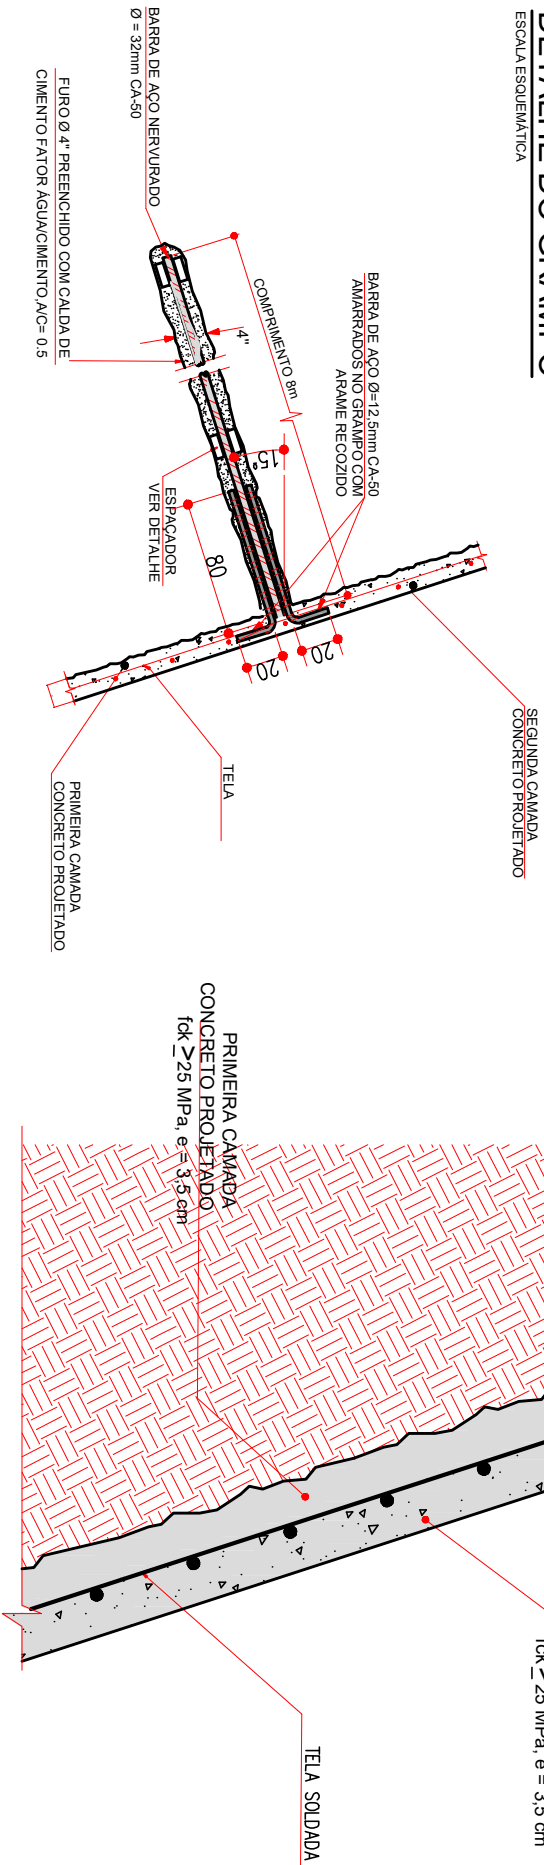

Título:

PROJETO EXECUTIVO DE CONTENÇÃO

Folha:

01

PROPRIEDADE:	Município de Extrema - MG	
PROPRIETÁRIO:	PREFEITURA MUNICIPAL DE EXTREMA	
MUNICÍPIO(S):	EXTREMA	MG
COMARCAS):	EXTREMA	ESTADO UF: MG
CARTÓRIO:		
MAT./TRANSC.:		
CÓDIGO INCRA:		
ÁREA TOTAL (m²):		PERÍMETRO (m):
DATA:	11/07/2025	ESCALA: 1:1500

Quadro de Áreas e Perímetros:

Quadro de Assinaturas:

Resp. Téc.:

Yuri Cortez Mamed
CREA MG: 250.463/D
ENG. CIVIL

Área Total: