


CROQUI DE LOCALIZAÇÃO DA MINERADORA CAMBUÍ – DMT: 32,71 Km CAMBUÍ MG – PRÓXIMO A RODOVIA FERNÃO DIAS

PROJETO DE LOCALIZAÇÃO DO PÓ DE PEDRA

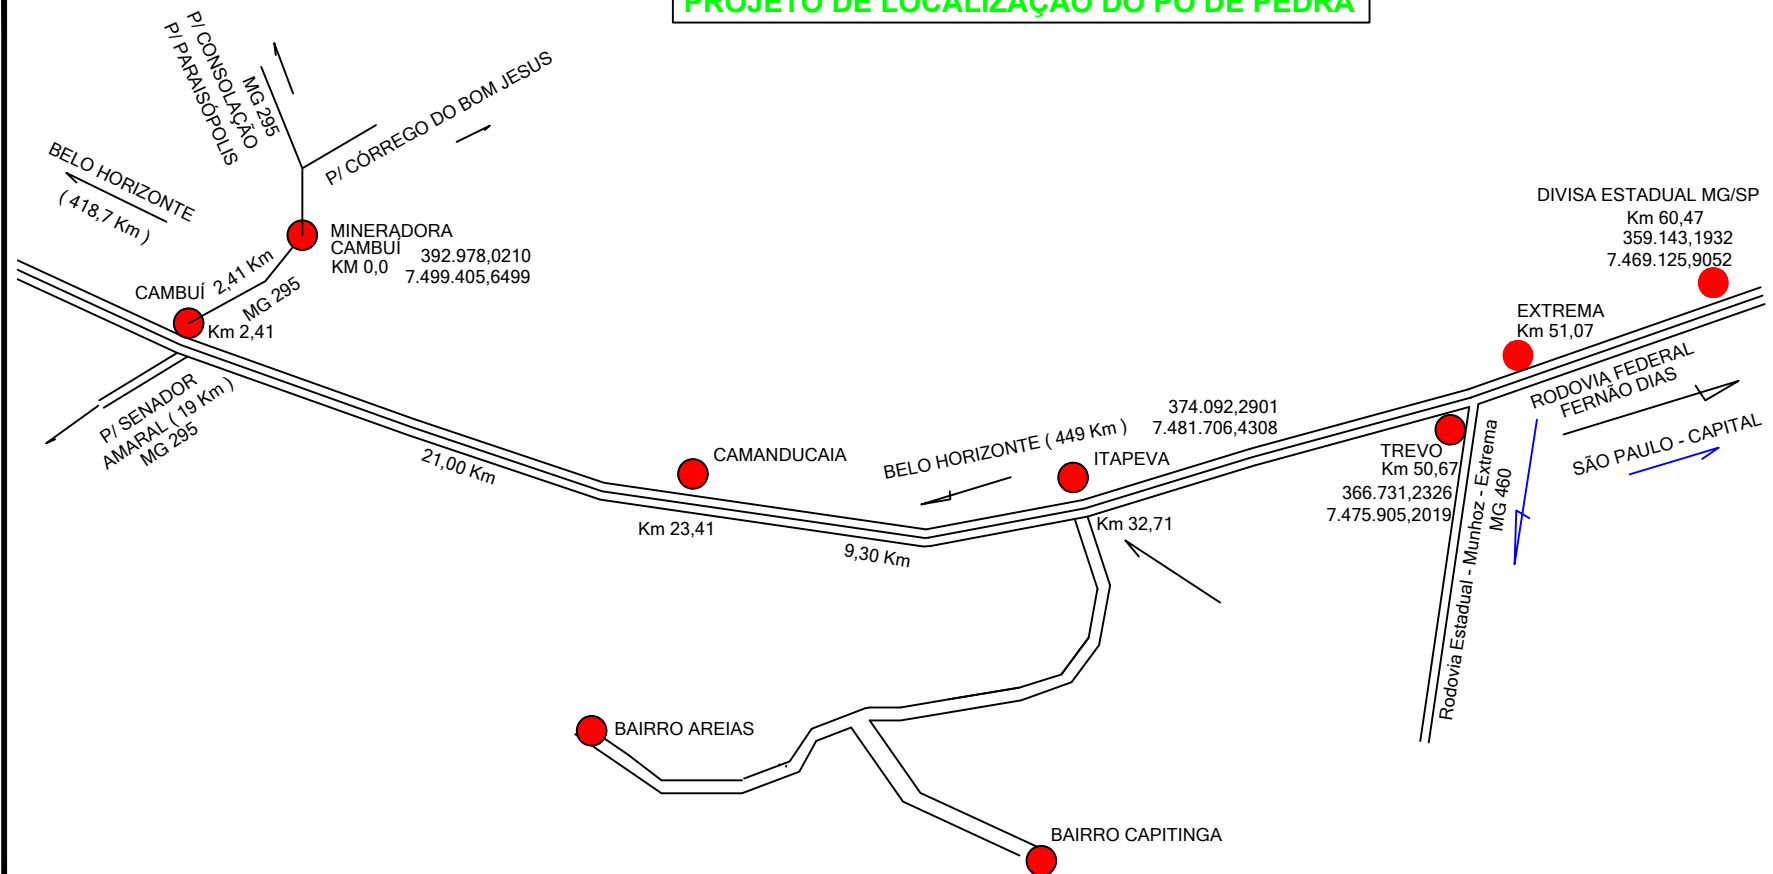

PREFEITURA MUNICIPAL DE ITAPEVA - DMT PÓ DE PEDRA

FOLHA
Nº 03

Objetivo: PAVIMENTAÇÃO EM PISO INTERTRAVADO 16 FACES (22 x 11 cm) - e = 8,0 cm - ÁREA DE CALÇAMENTO: 1.519,56 m2 >

Local: RUAS PROJETADAS ITASUL e TEÓFILO RIBEIRO

Propr.: PREFEITURA MUNICIPAL DE ITAPEVA

Escala: S/ESCALA

05/09/2023

DANIEL PEREIRA DO COUTO
Prefeito Municipal

PEDRO LUIZ BARBOSA
Eng. Civil - CREA 5061455123/D