


CROQUI DE LOCALIZAÇÃO DA PMINERADORA CAMBUÍ – DMT: 29,07 Km
CAMBUÍ MG – PRÓXIMO A RODOVIA FERNÃO DIAS

PROJETO DE LOCALIZAÇÃO DA AREIA

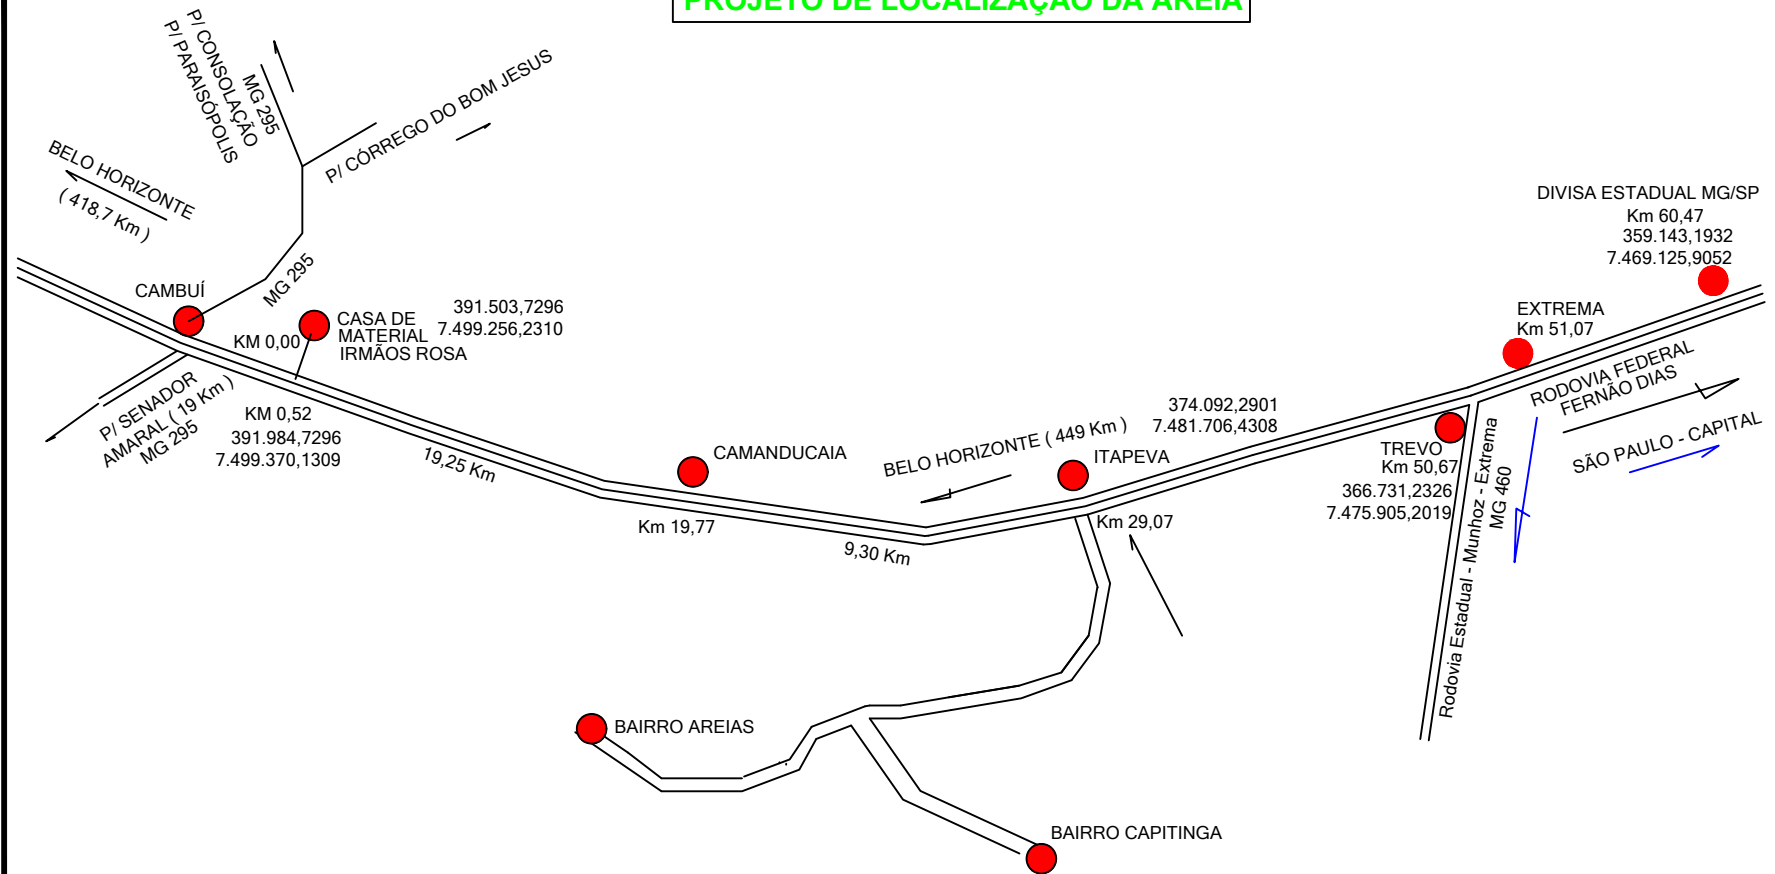

PREFEITURA MUNICIPAL DE ITAPEVA - DMT AREIA

FOLHA
Nº 04

Objetivo: PAVIMENTAÇÃO EM PISO INTERTRAVADO 16 FACES (22 x 11 cm) - e = 8,0 cm - ÁREA DE CALÇAMENTO: 1.519,56 m2 >

Local: RUAS PROJETADAS ITASUL e TEÓFILO RIBEIRO

Propr.: PREFEITURA MUNICIPAL DE ITAPEVA

Escala: S/ESCALA

DANIEL PEREIRA DO COUTO
Prefeito Municipal

PEDRO LUIZ BARBOSA
Eng. Civil - CREA 5061455123/D