


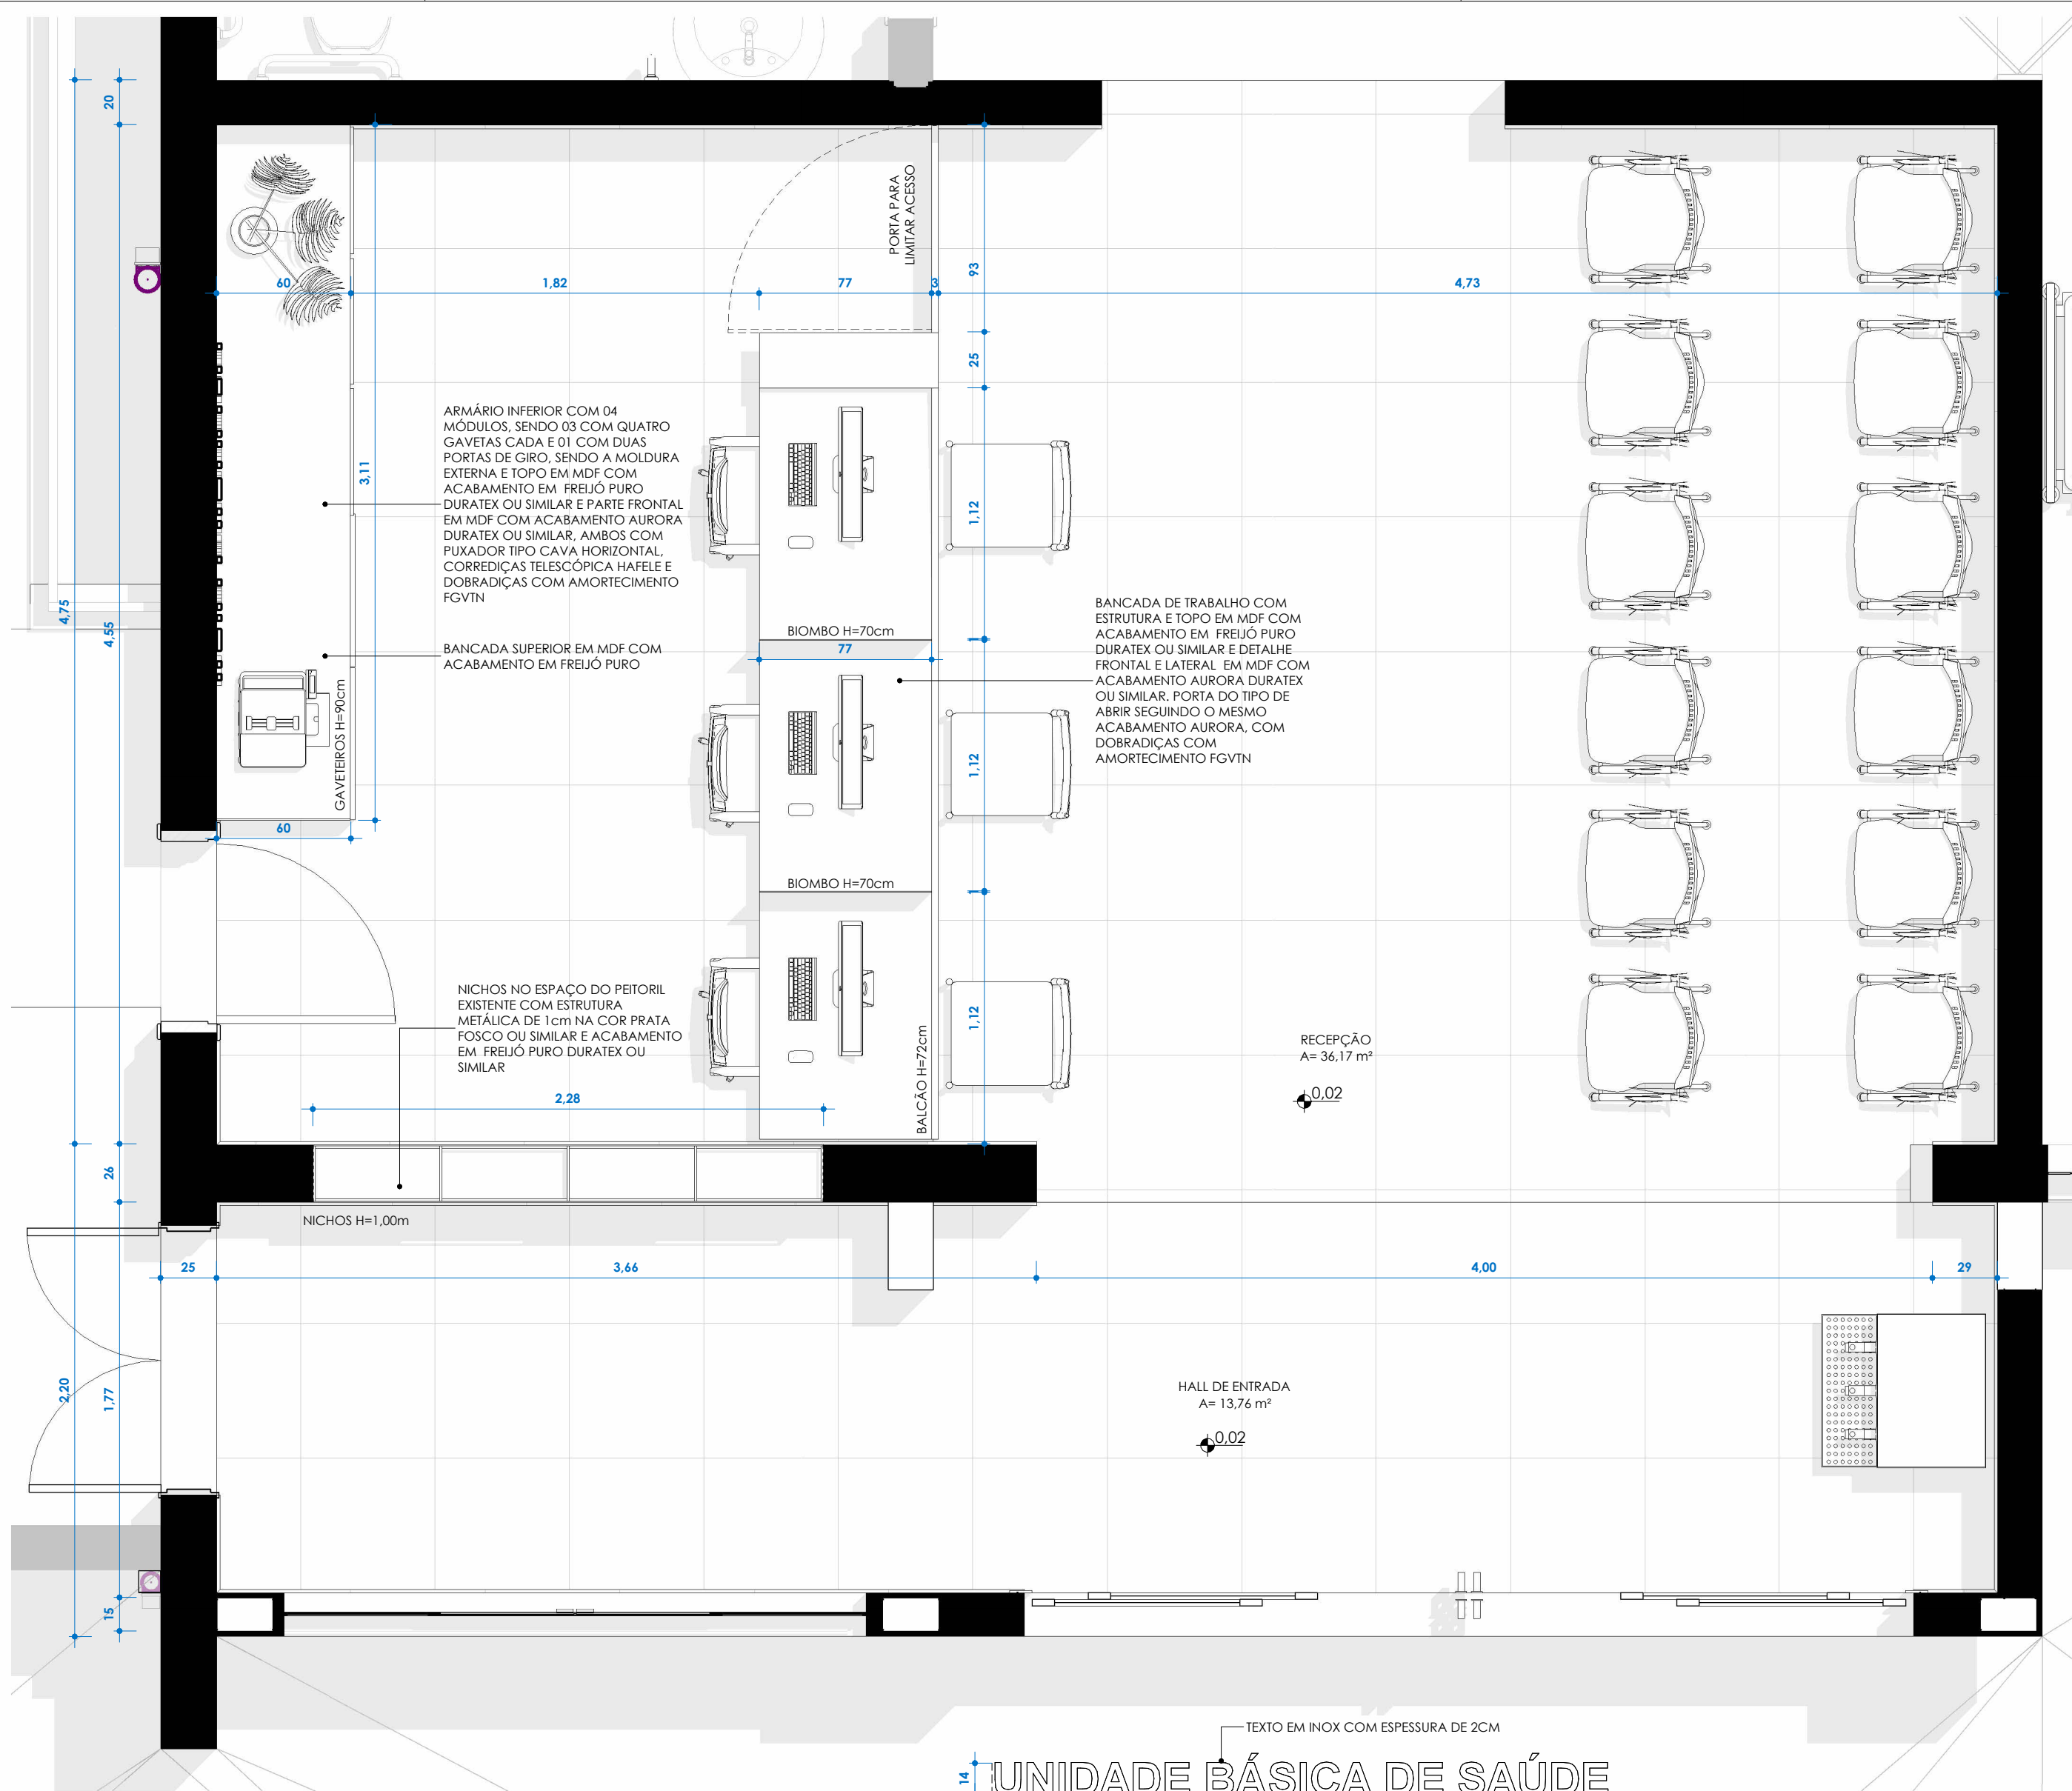

1 PLANTA RECEPÇÃO
1 : 25




16 PERSPECTIVA 01 - RECEPÇÃO

UNIDADE BÁSICA DE SAÚDE ÁPIO CARDOSO


23 VISTA FRONTAL LETREIRO RECEPÇÃO
1 : 25

UNIDADE BÁSICA DE SAÚDE ÁPIO CARDOSO


15 VISTA ISOMÉTRICA LETREIRO RECEPÇÃO

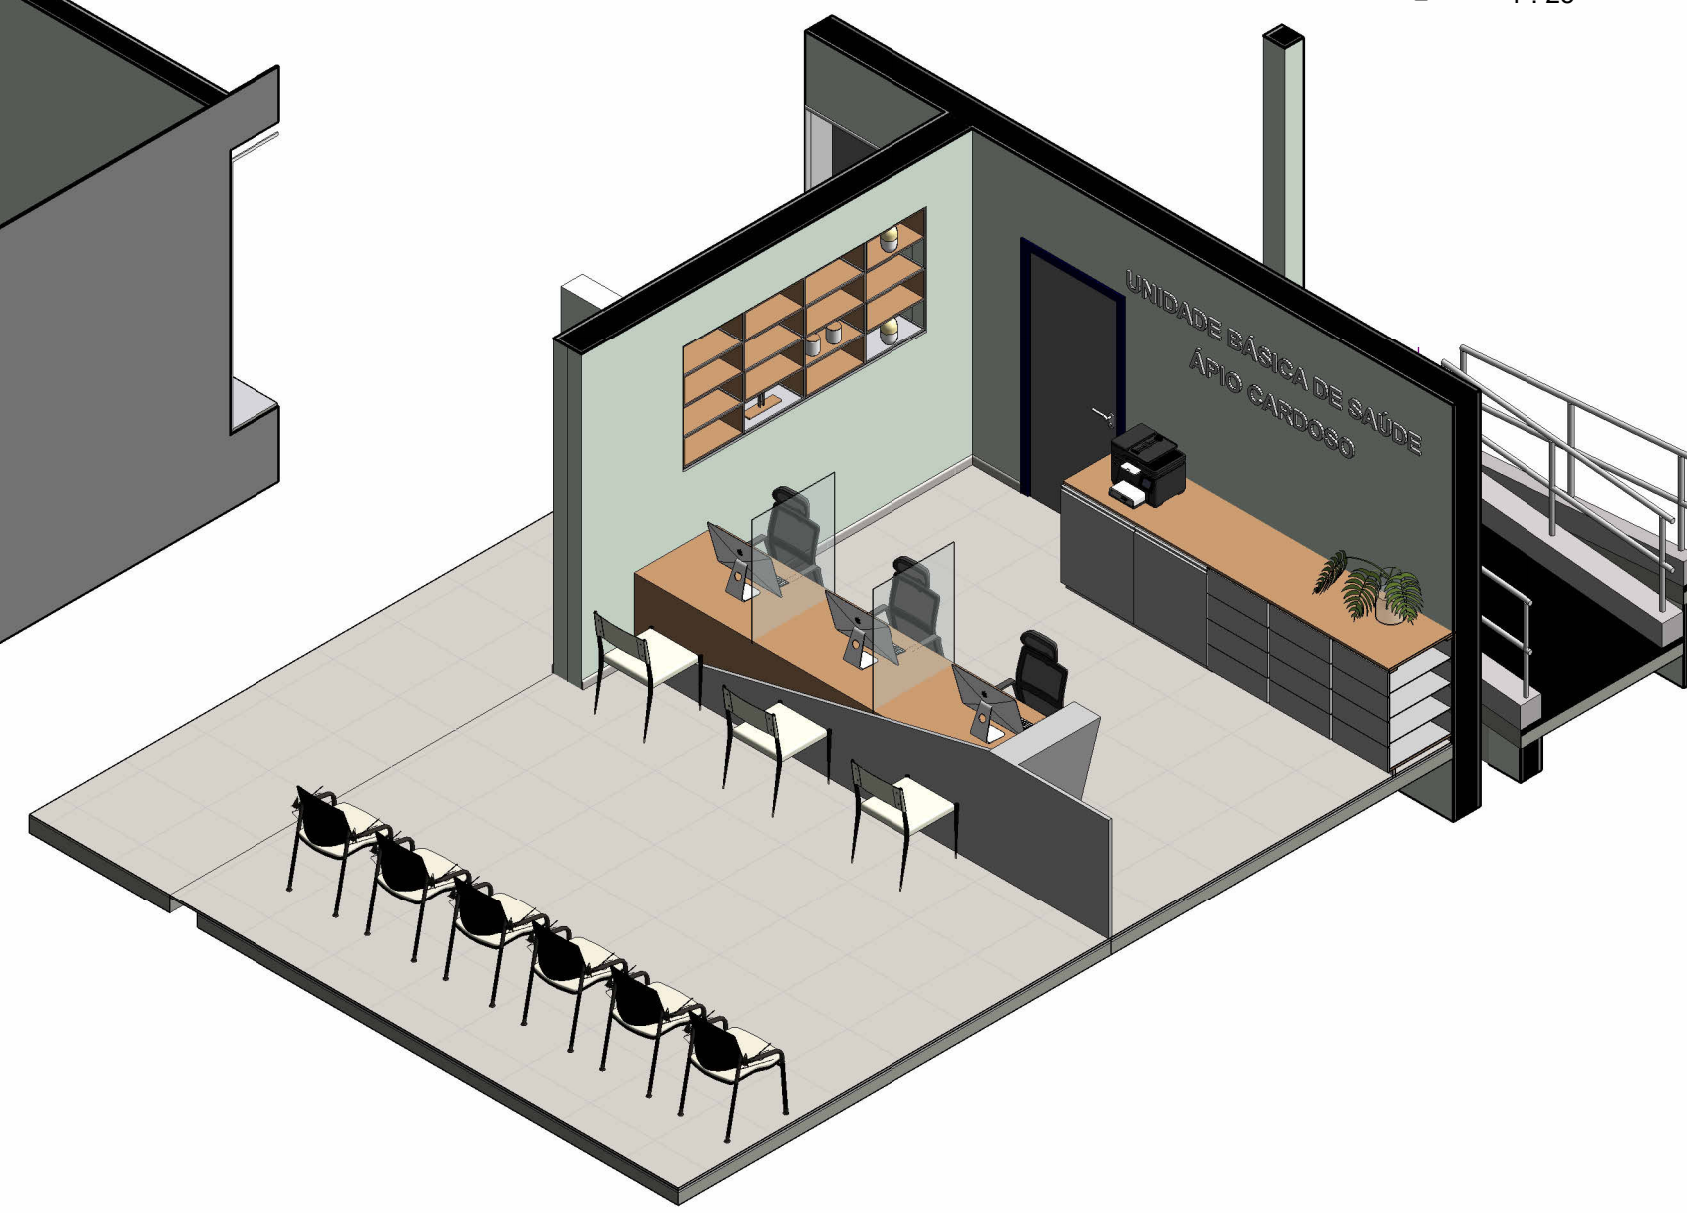


14 PERSPECTIVA 02 - RECEPÇÃO

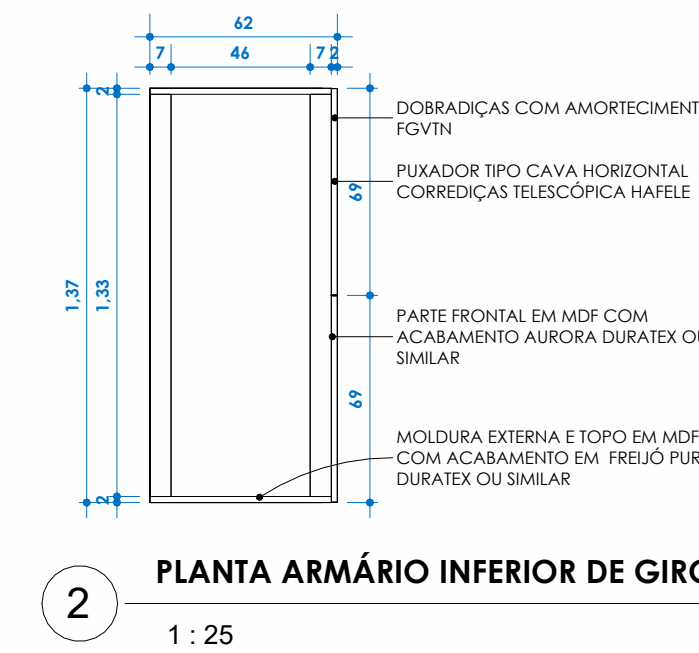


2 PLANTA ARMÁRIO INFERIOR DE GIRO
1 : 25

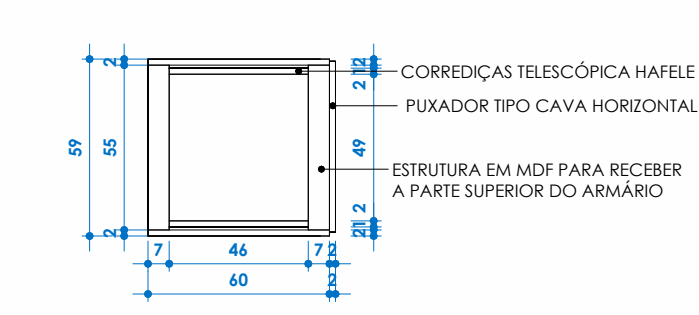


6 PLANTA ARMÁRIO INFERIOR GAVETEIRO
1 : 25

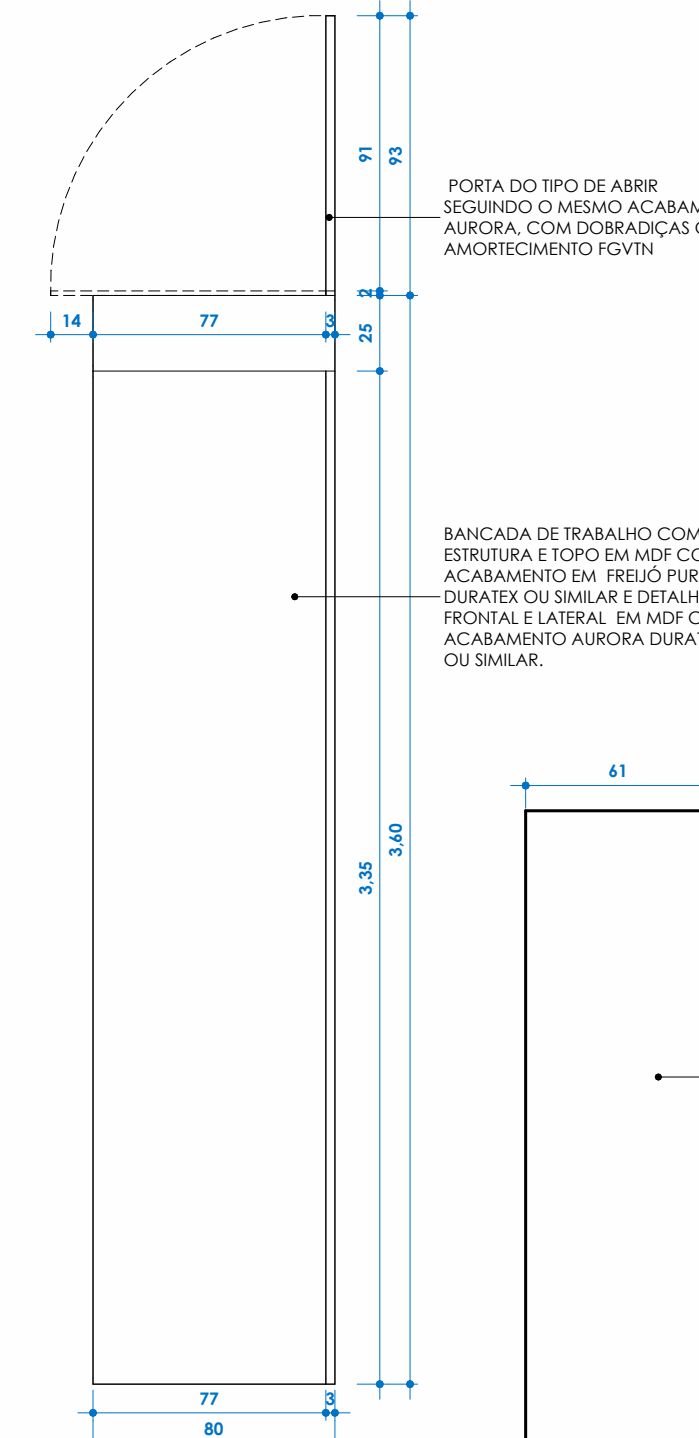


10 PLANTA BALCÃO
1 : 25

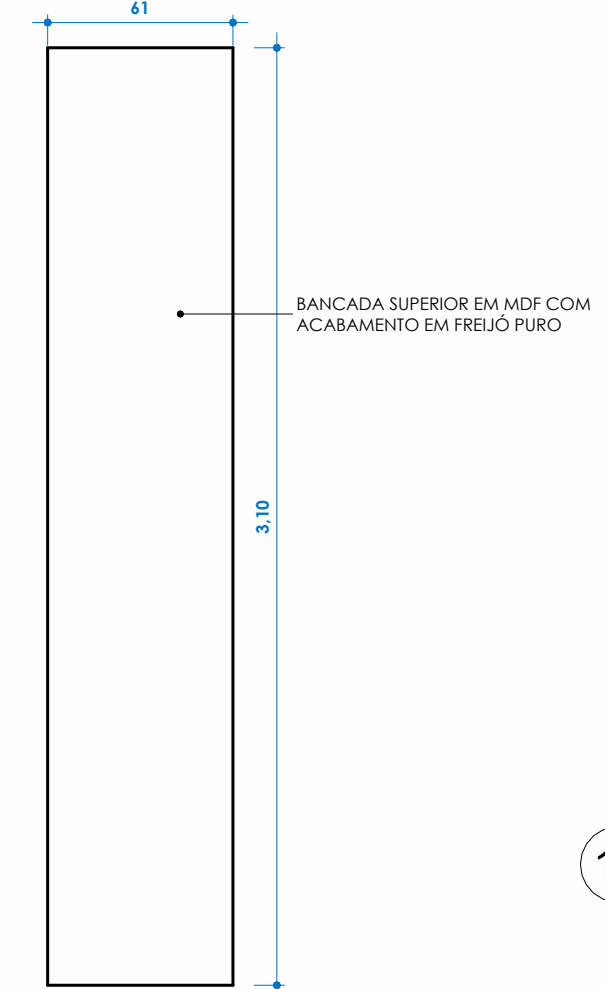


17 PLANTA TAMPO SUPERIOR ARMÁRIOS
1 : 25

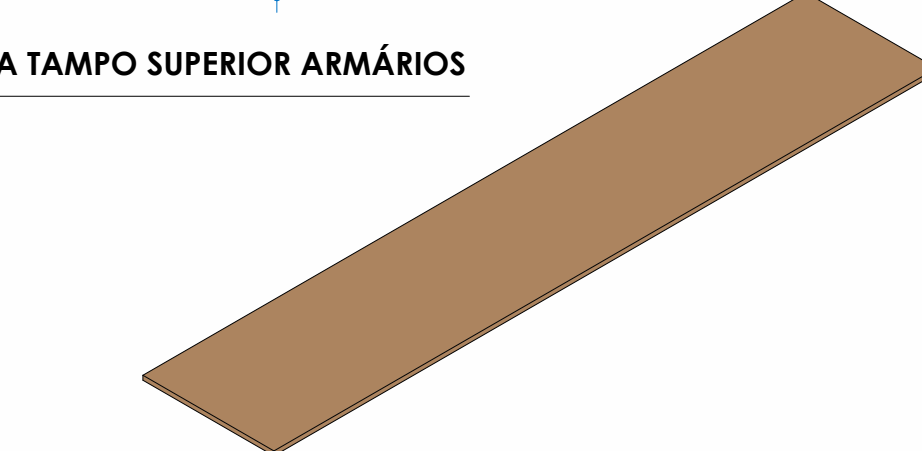


18 VISTA ISOMÉTRICA TAMPO SUPERIOR ARMÁRIOS

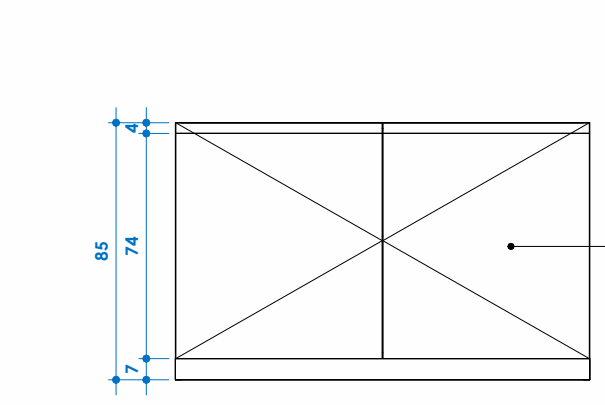


3 VISTA FRONTAL ARMÁRIO INFERIOR DE GIRO
1 : 25

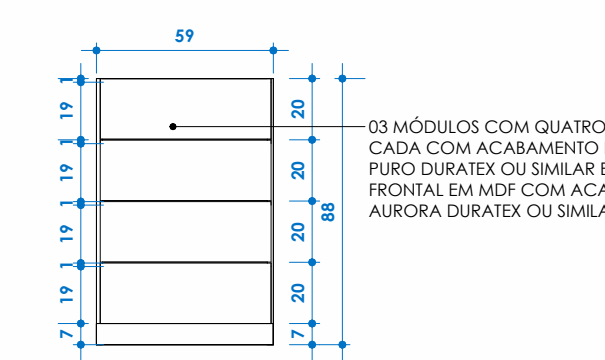


7 VISTA FRONTAL ARMÁRIO INFERIOR GAVETEIRO
1 : 25

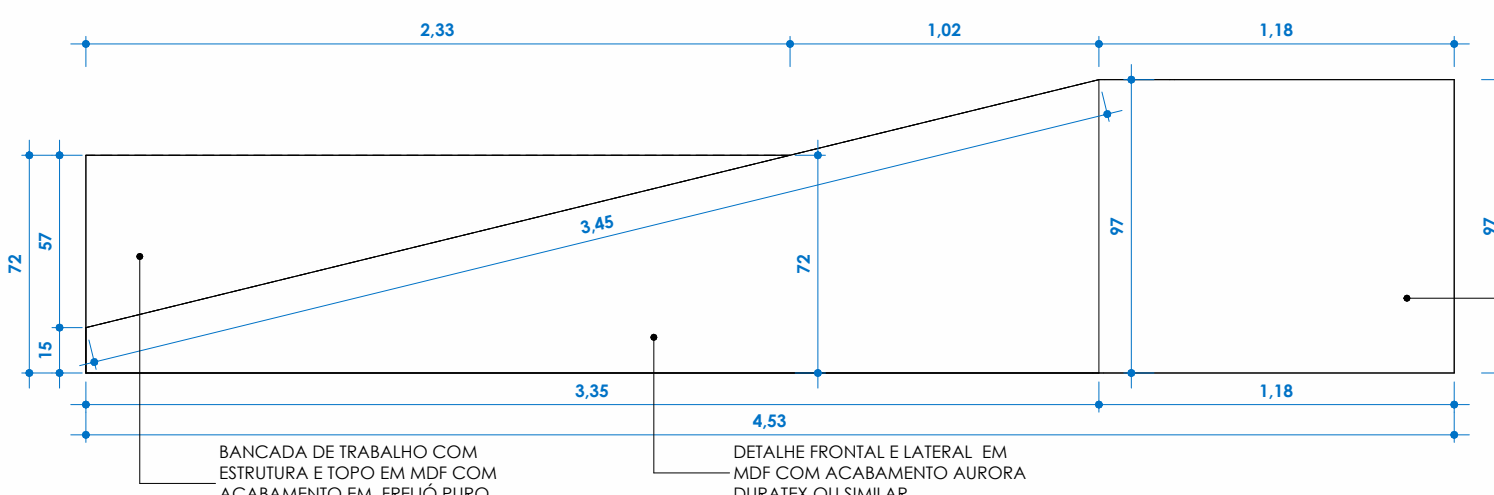


11 VISTA FRONTAL BALCÃO
1 : 25

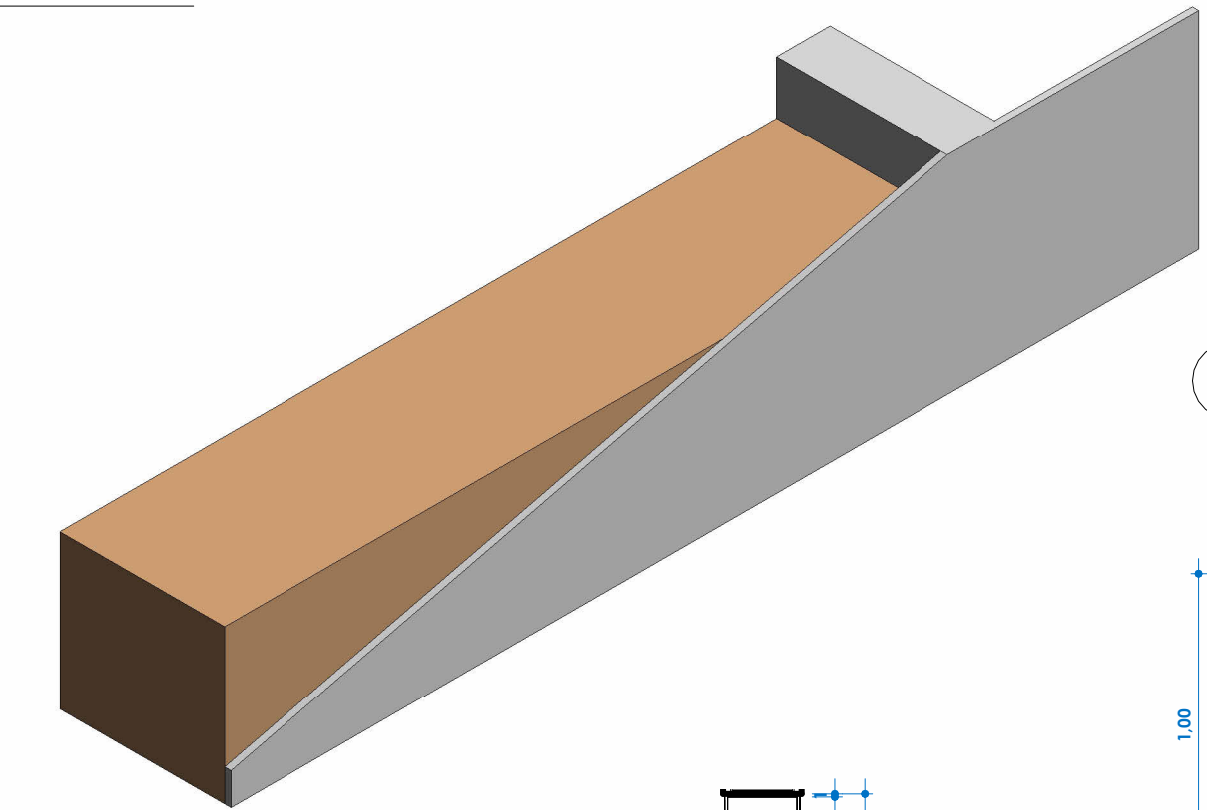


13 VISTA ISOMÉTRICA BALCÃO

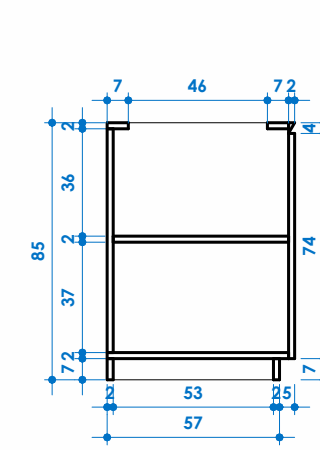


4 VISTA INTERNA LATERAL ARMÁRIO INFERIOR DE GIRO
1 : 25

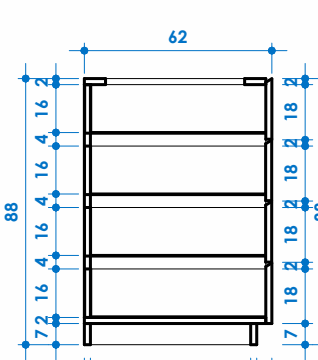


8 VISTA INTERNA LATERAL ARMÁRIO INFERIOR GAVETEIRO
1 : 25

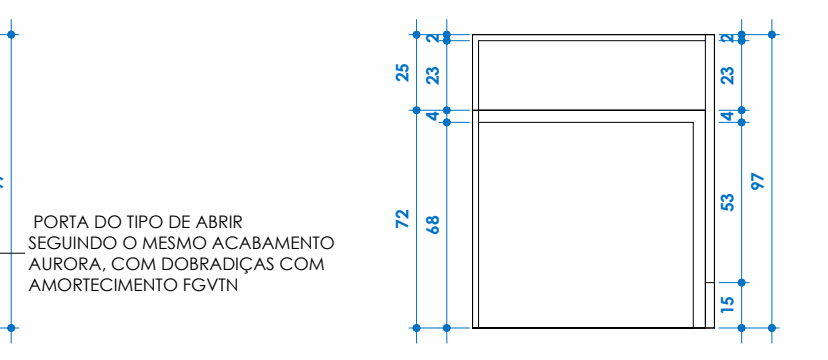


12 VISTA LATERAL BALCÃO
1 : 25

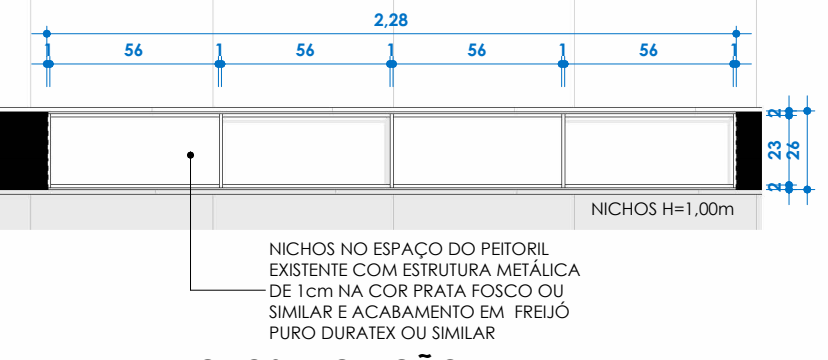


19 PLANTA NICHOS RECEPÇÃO
1 : 25

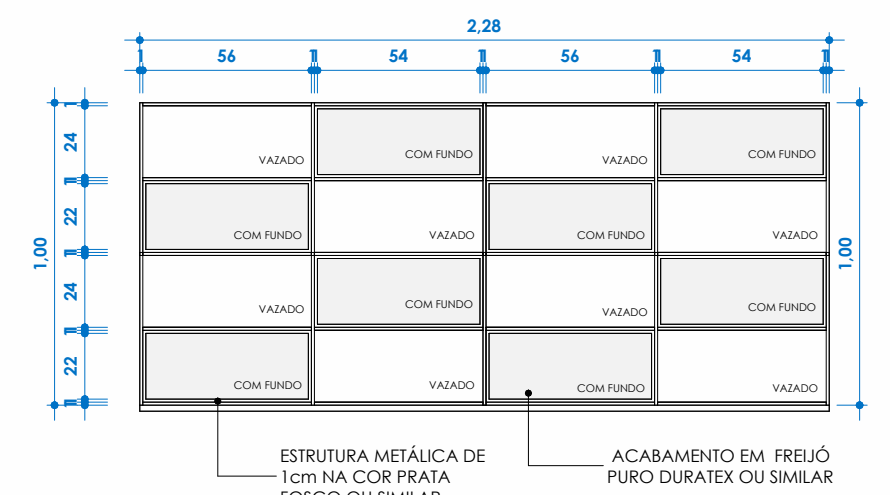

20 VISTA FRONTAL NICHOS RECEPÇÃO
1 : 25

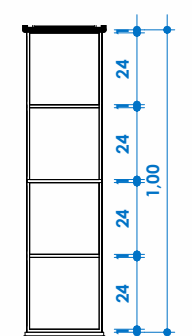

21 VISTA LATERAL NICHOS RECEPÇÃO
1 : 25

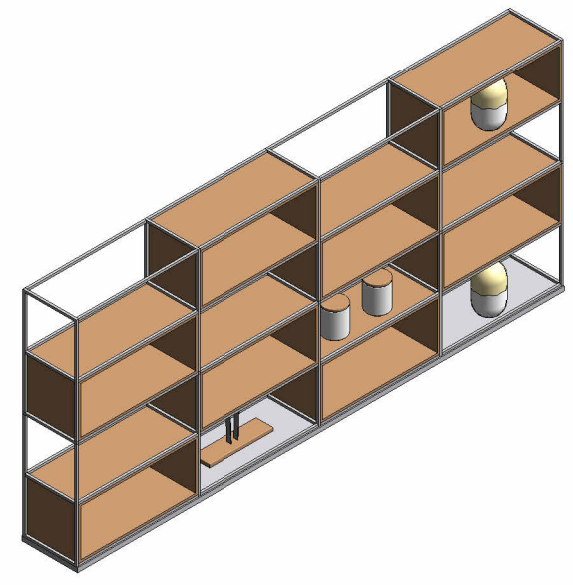

22 VISTA ISOMÉTRICA NICHOS RECEPÇÃO