

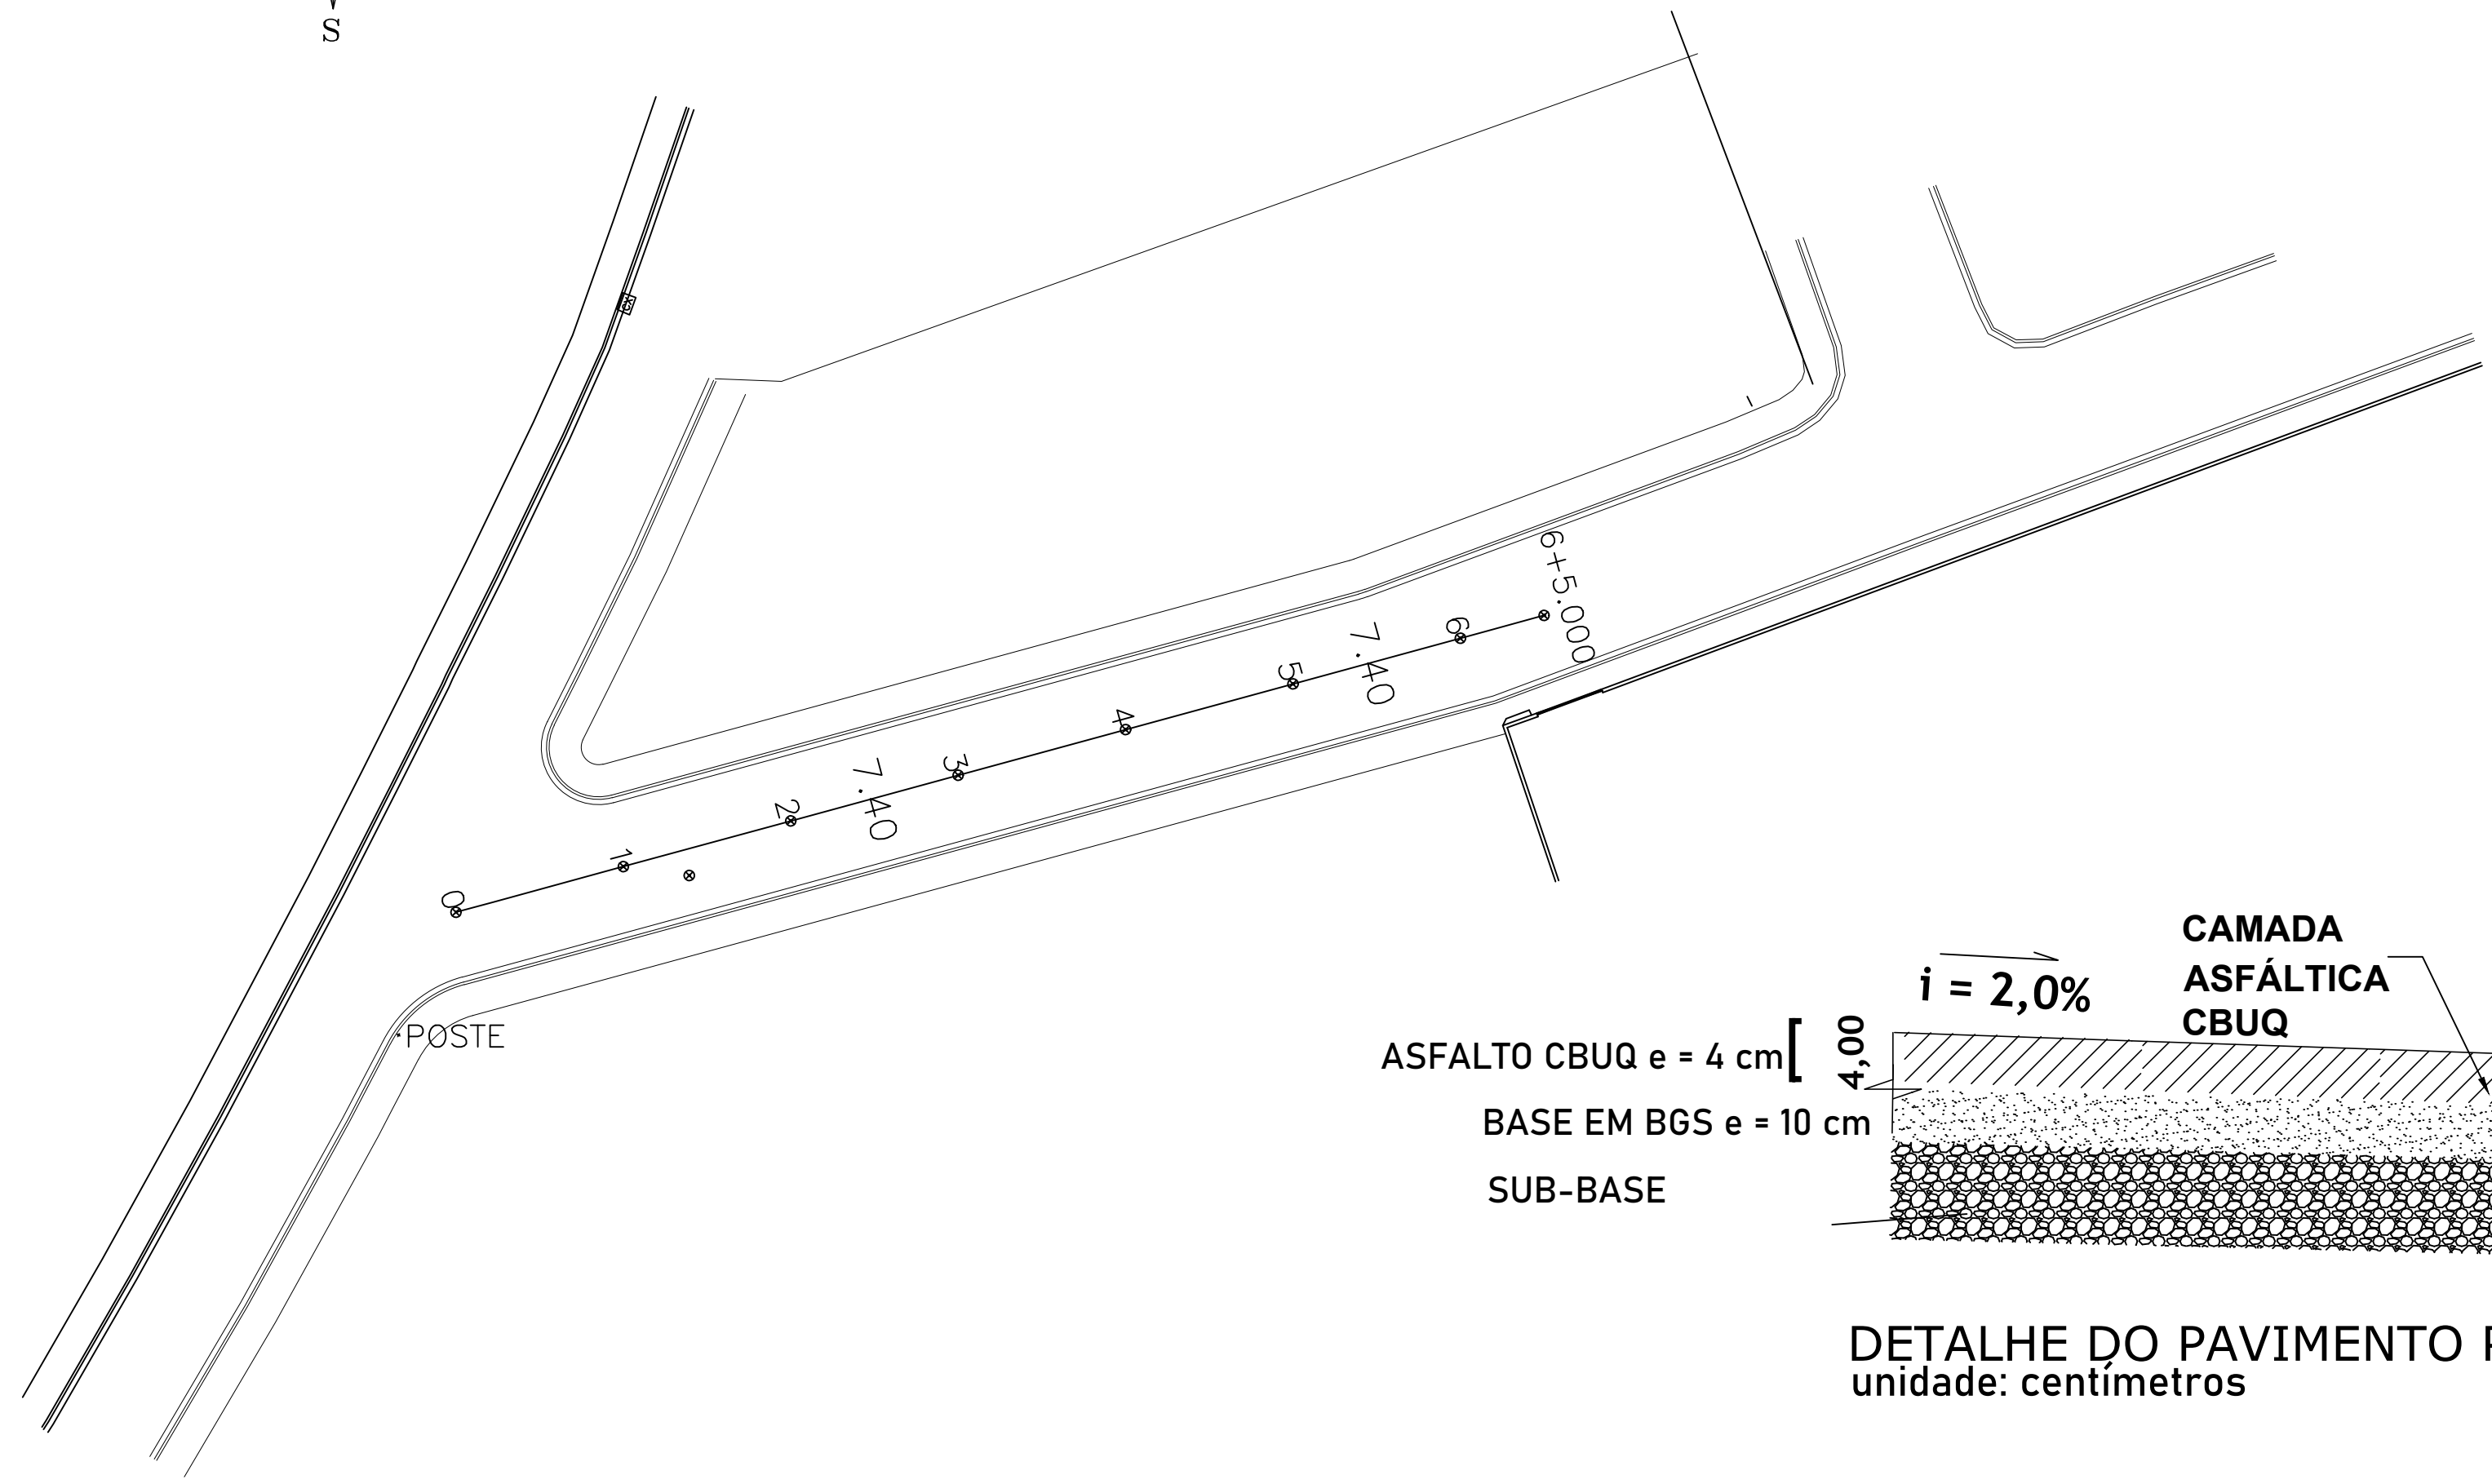
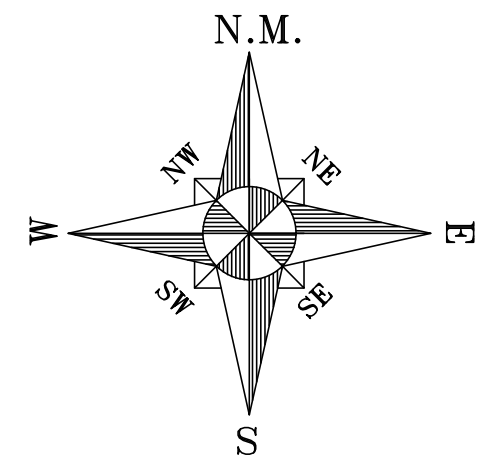


CORTE TRANSVERSAL - PISTA DE ROLAMENTO - CBUQ E = 3,00 CM

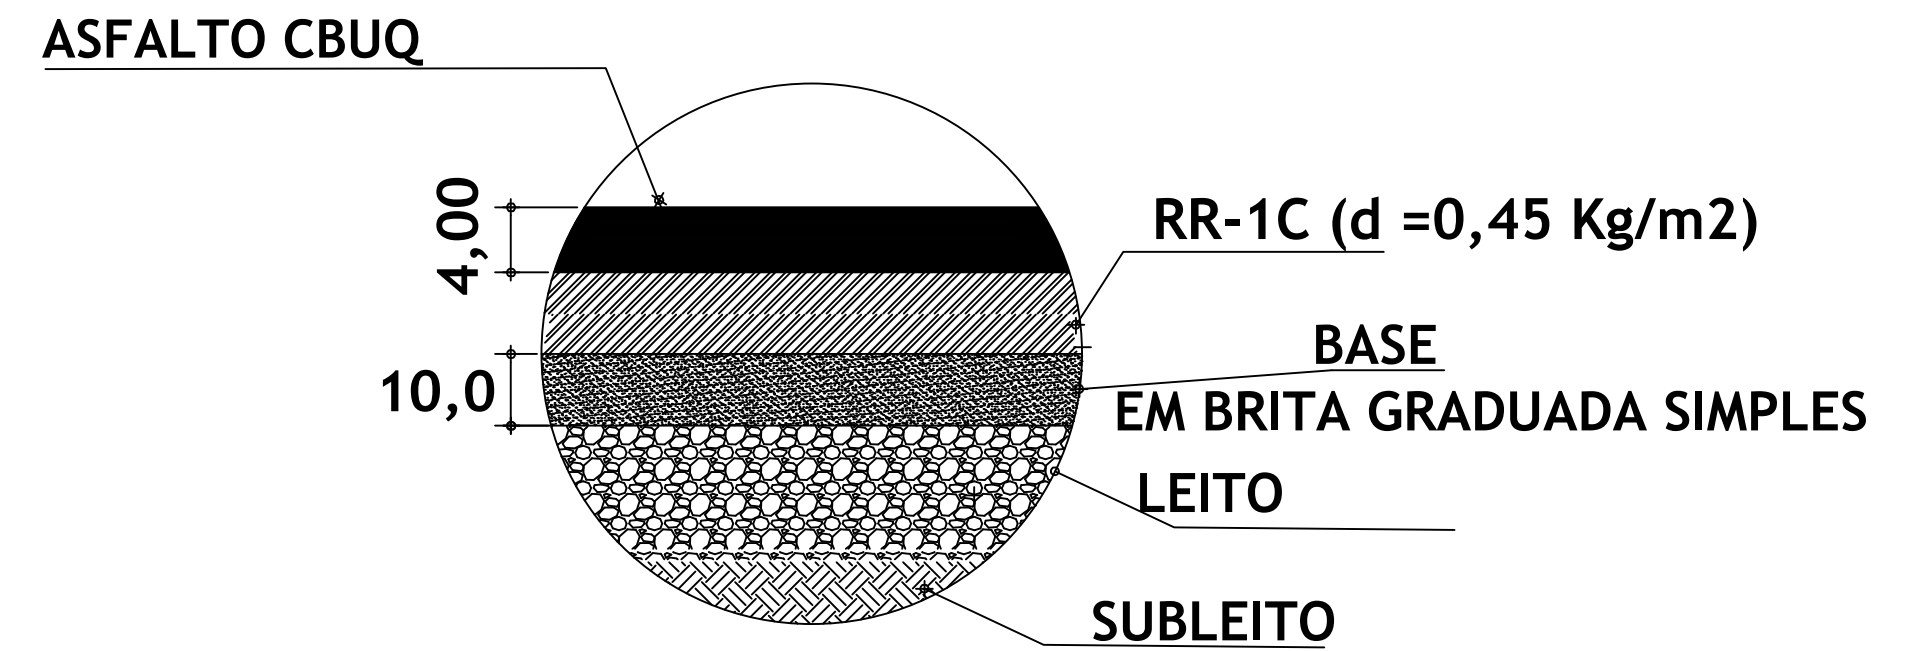

DETALHE 01: Unidade: Centímetros S/ ESCALA
CORTE CAMADAS ASFALTO CBUQ

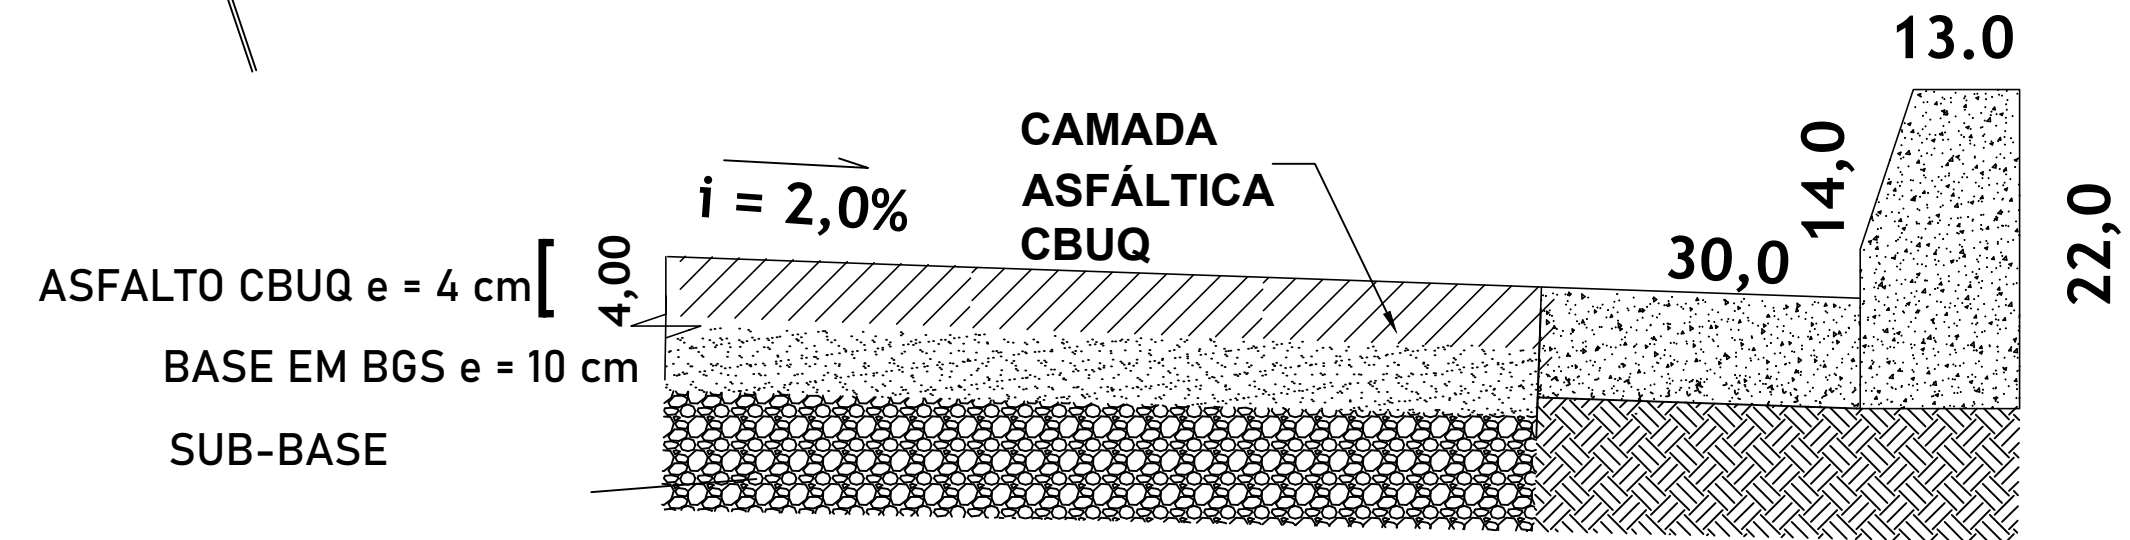

DETALHE DO PAVIMENTO P/ A SARJETA
unidade: centímetros

ELEMENTOS (MATERIAIS)	NORMAS DNIT
CBUQ	DNIT-ES-031/06
RR-1C	DNIT-ES-144/14
* BRITA GRADUADA	DNIT-ES-141/22
REGUL. SUBLEITO	DNIT-ES-299/97

* Os parâmetros da brita graduada deverão ser atendidos, projeto dimensionado pelo método empírico:
ISC >= 60% P/ INDÍCE DE TRÁFECO : N<= 5x10⁶ (DNIT 172-ME)
LL <= 25% (DNER-ME 122/94)
IP <= 6% (DNER-ME 082/94)
COMPACTAÇÃO: 100% PM
EXPANSÃO MÁXIMA: 0,5%

OBRIGAÇÕES DA EMPRESA EXECUTORA:

- 1- APRESENTAÇÃO DO MÉTODO E SEQUÊNCIA DE EXECUÇÃO DOS SERVIÇOS
- 2- APRESENTAÇÃO DOS EQUIPAMENTOS, EXTRUSORA, MÁQUINAS, CAMINHÕES
- 3- TRABALHOS SÓMENTE EM DIAS COM SOL
- 4- PRESENÇA DO ENCARREGADO E ENGENHEIRO NA OBRA

PINTURA DE LIGAÇÃO (m2)	TRANSP. IMPRIM. / PINT. LIGAÇÃO (txkm)	CARGA / MANOBRA DESCARGA do CBUQ (t)	EXEC. de PAVIM. com CBUQ (m3)	TRANSPORTE do do CBUQ (txkm)
.481,00	9,35	46,18	19,24	1.844,27

EMPRESA EXECUTORA DEVERÁ ATENTAR PARA:

- 1- APÓS A BASE SER SELADA COM ROLO LISO, DEVERÁ SER VARRIDA (MECANICAMENTE OU MANUAL) PARA POSTERIOR UMEDECIMENTO, E APLICAÇÃO DA PINTURA DE LIGAÇÃO
- 2- OBRIGATORIEDADE DO " SALGAMENTO ", FEITO MANUALMENTE COM PÁS, PARA POSTERIOR APLICAÇÃO DA MASSA ASFÁLTICA CBUQ
- 3- TEMPERATURA MÍNIMA DA MASSA ASFÁLTICA ACEITÁVEL DEVERÁ SER DE 140°

RESPONSABILIDADE TÉCNICA E GARANTIA

REALATIVO ao disposto no ART. 618 do CÓDIGO CIVIL
BRASILEIRO, entende-se que o prazo de 5 (cinco) anos,
é de GARANTIA, e NÃO de PRESCRIÇÃO

PROJETO DE PAVIMENTAÇÃO

FOLHA
Nº 02/05

PAVIMENTAÇÃO EM ASFALTO CBUQ

LOCALIZACAO: RUA PROJETADA (ESCOLA NOVA)
CENTRO - ITAPEVA - M.G.

PROPRIETARIO:
PREFEITURA MUNICIPAL DE ITAPEVA - MG.
RUA ULISSES ESCOBAR Nº 30 - CENTRO
CEP - 37655-000

ESCALAS 1: 1000

DISTÂNCIA MÉDIA DE
TRANSPORTES (DMT)

BRITA /
RR-2C / CBUQ

VER FL 05/05

DADOS DO PROJETO

BASE EM BGS: 48,10 m3
GUIA/SARJETA: 130,00 m
PAVIMENTAÇÃO: 481,00 m2

ASSINATURAS

PREF. MUNIC. DE ITAPEVA M.G.

DANIEL PEREIRA DO COUTO
PREFEITO MUNICIPAL

RESP. :
TECNICO
CASSIA MARIA BARBOSA
EKLUND ALENCAR
ENG. CIVIL- CREA 75.656/D

DESENHO:
CASSIA MARIA BARBOSA
EKLUND ALENCAR

19/08/2.025

PROJETO APROVADO
Pref. Municipal de Itapeva - M.G.