
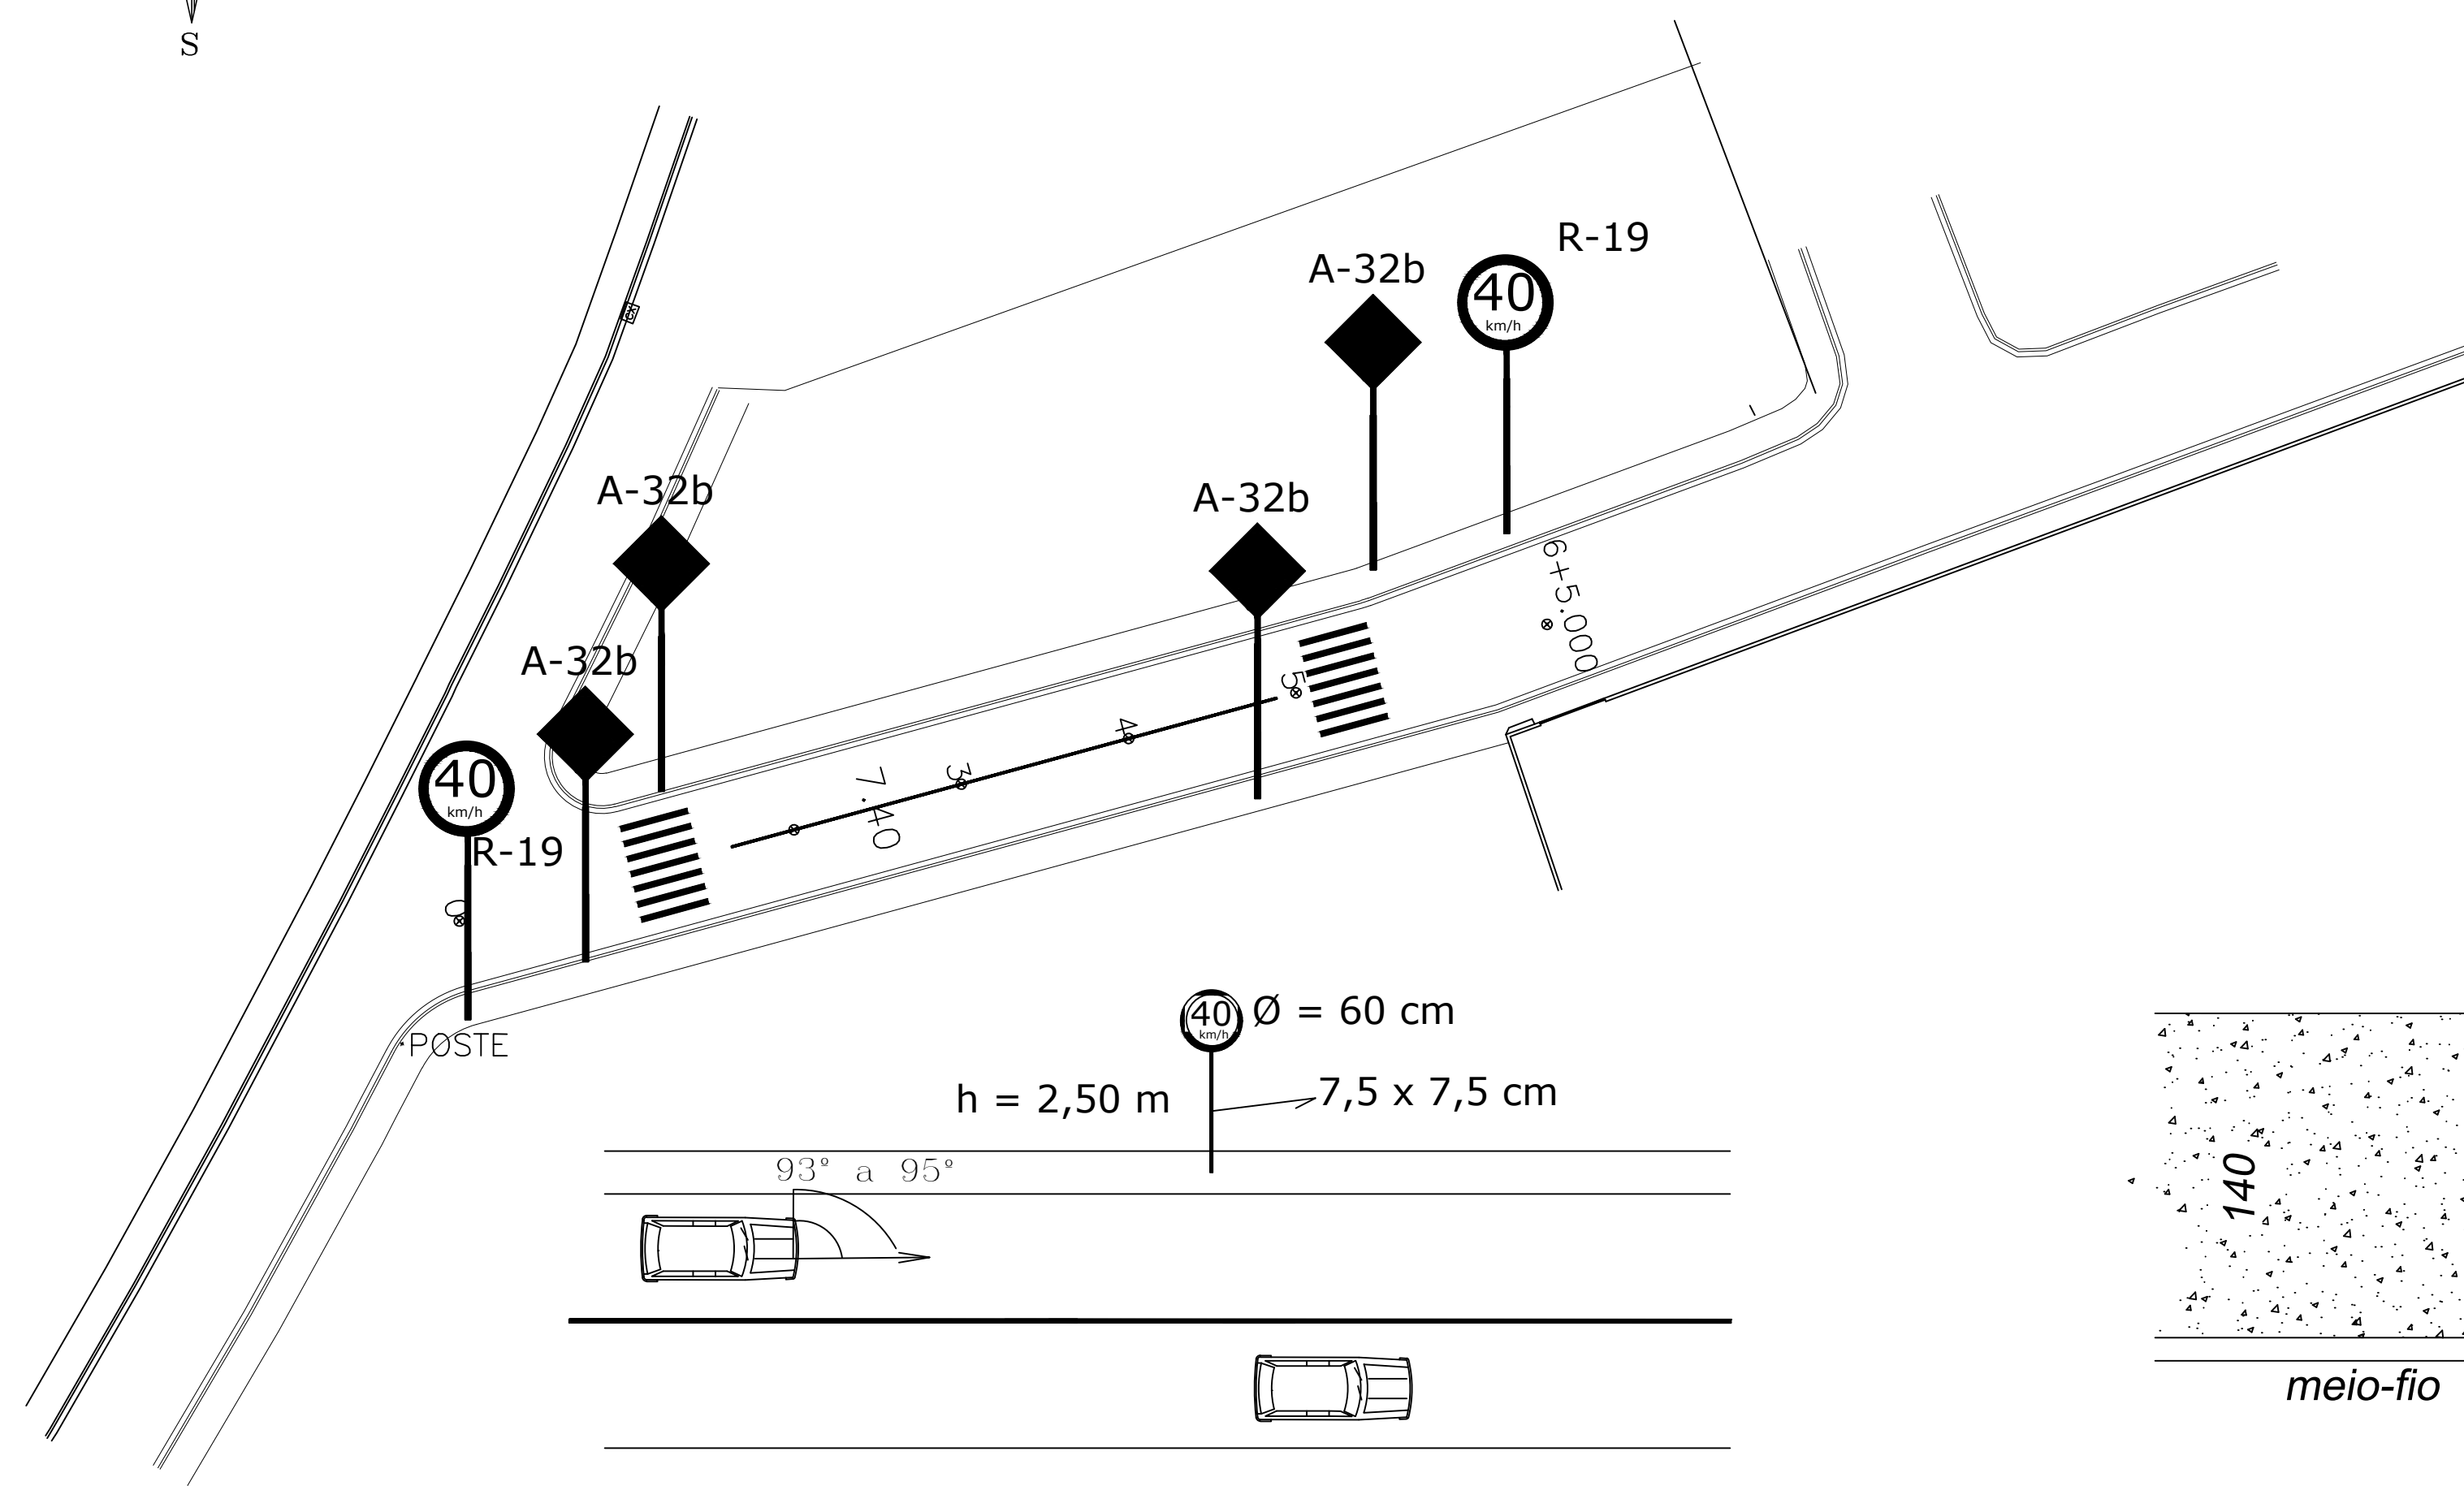


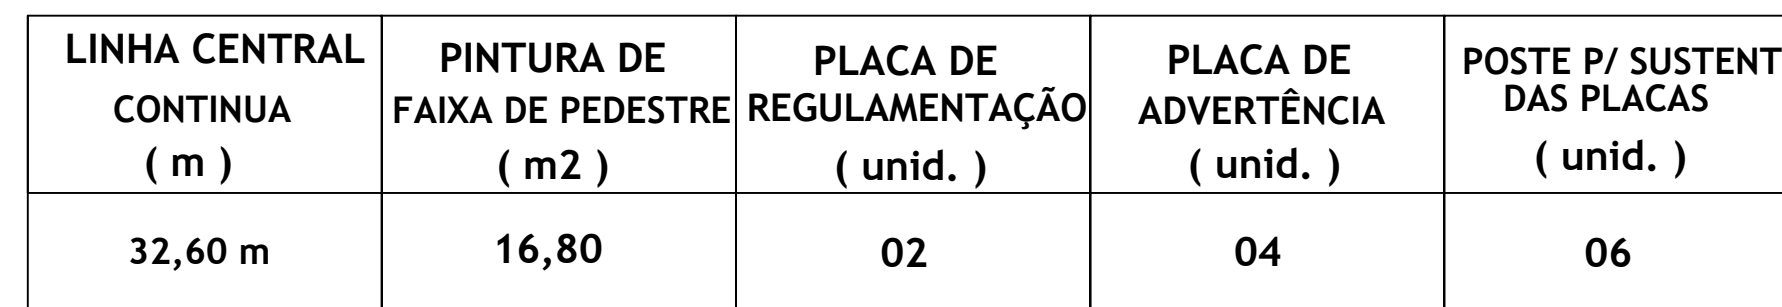

480

RAMPA INCLINAÇÃO
 $i = 8,33\%$

180

180

Piso Podotátil

140

desce

meio-fio

120

meio-fio rebaixado

RAMPA INCLINAÇÃO
 $i = 8,33\%$

desce

passeio

meio-fio




UNIDADE: cm

sobe, $i = 8,33\%$

0,00 m

sobe, $i = 8,33\%$

0,15 m

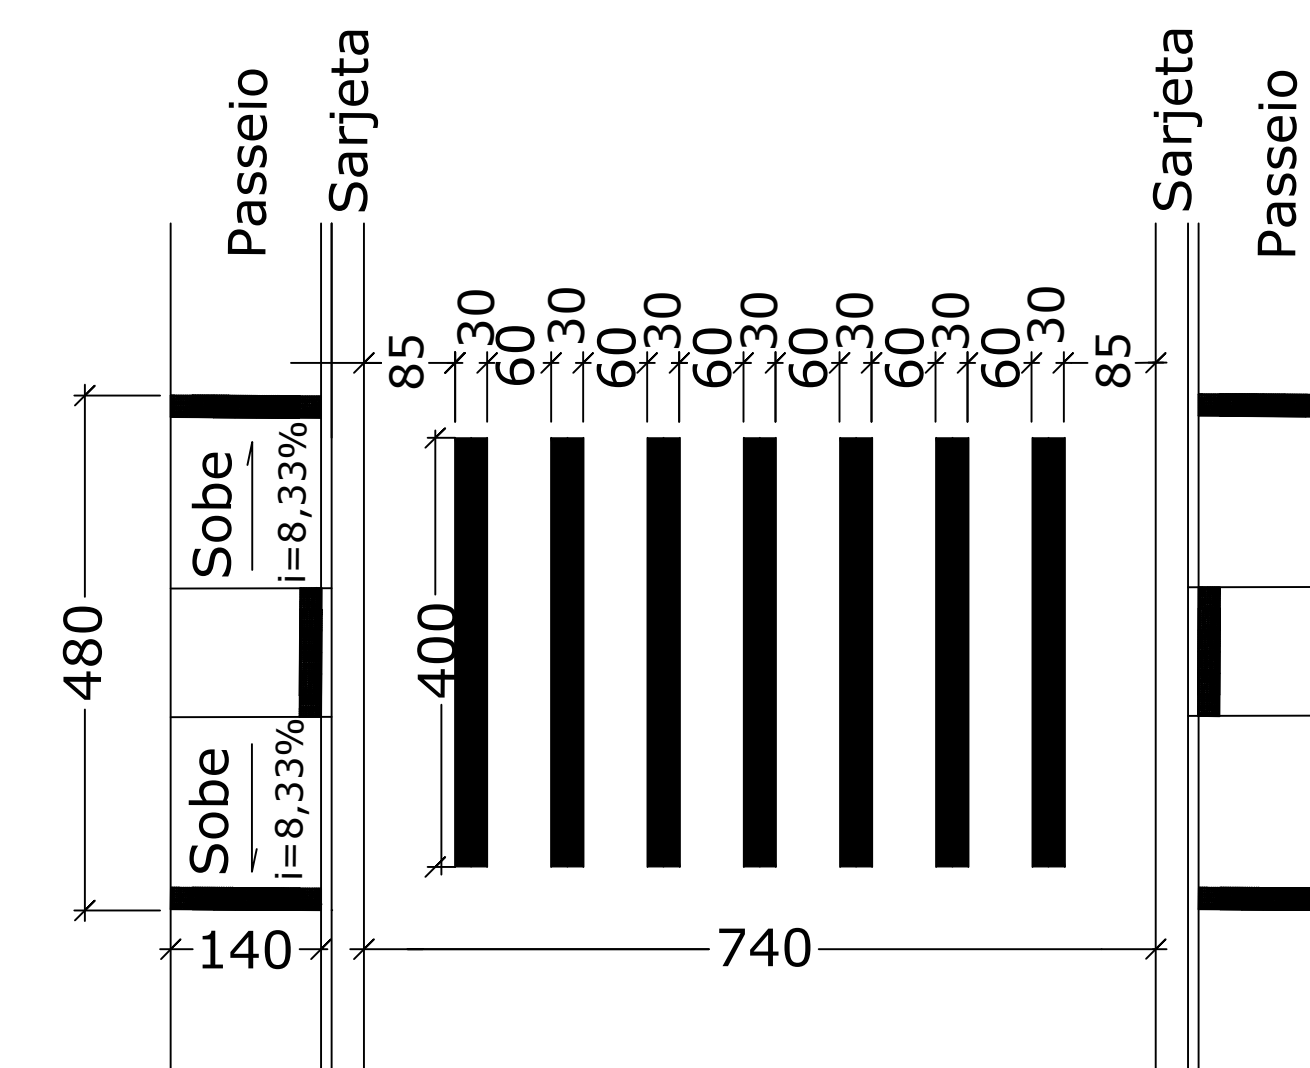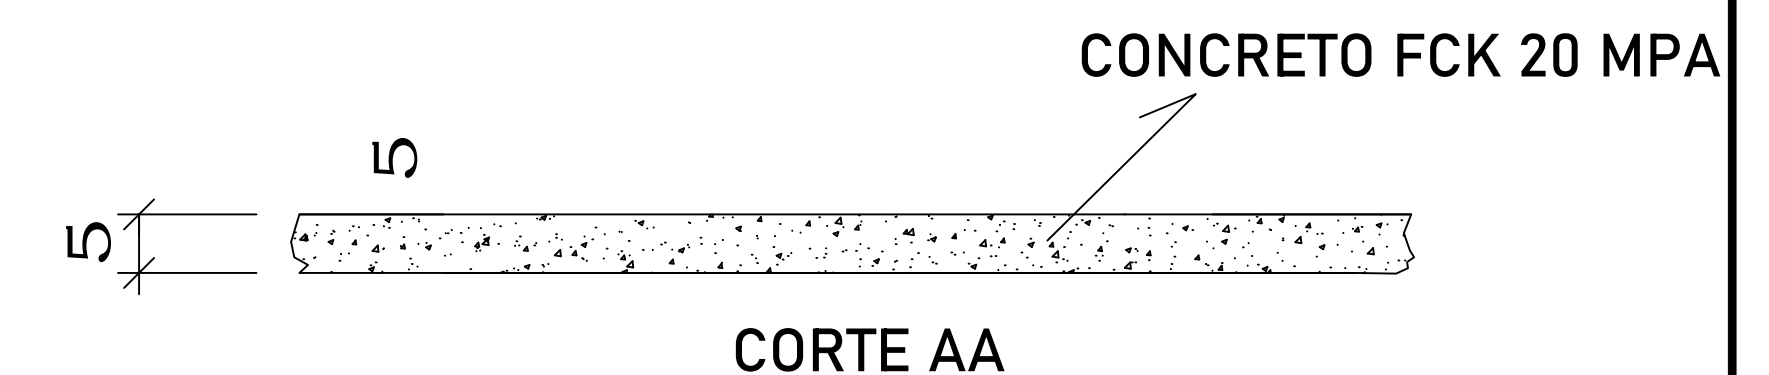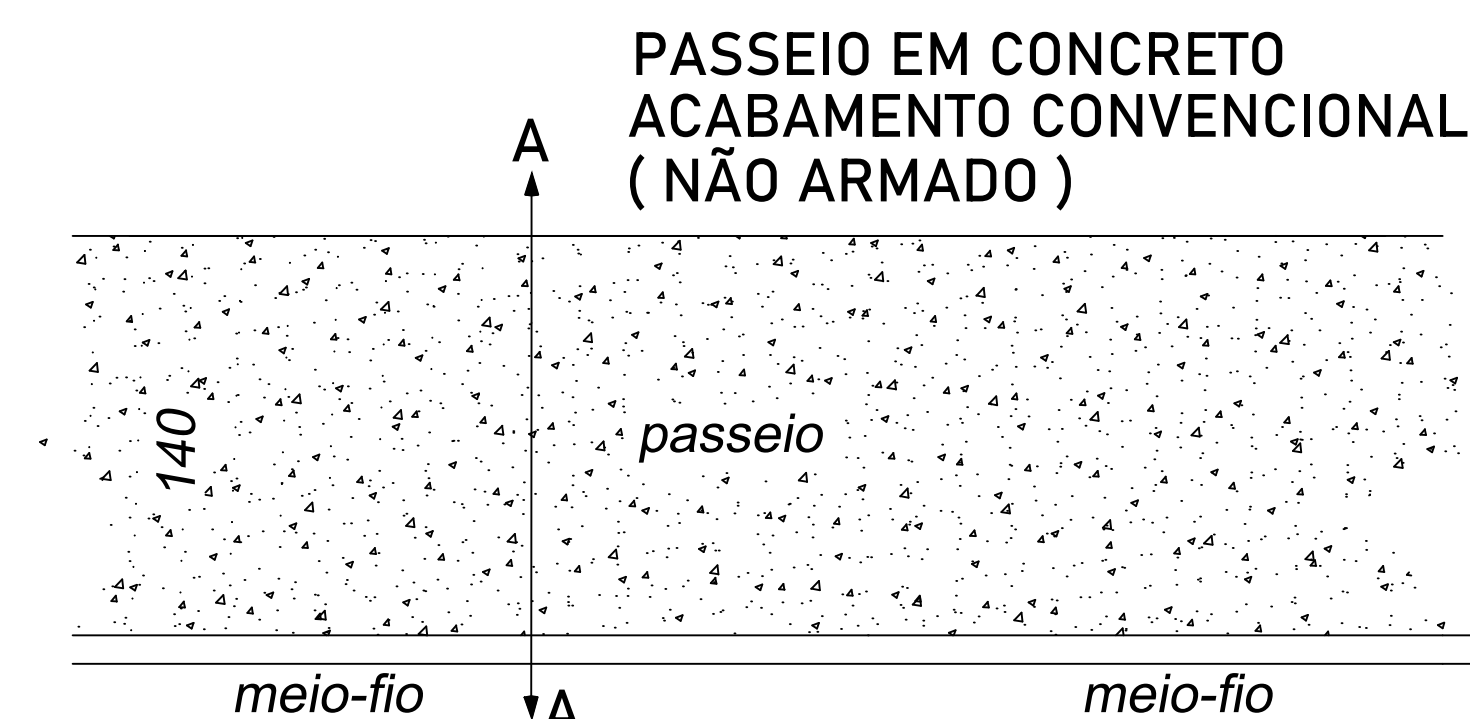

ELZIO JOSÉ DE ALENCAR
ENG. CIVIL - CREA 5061455123/D