



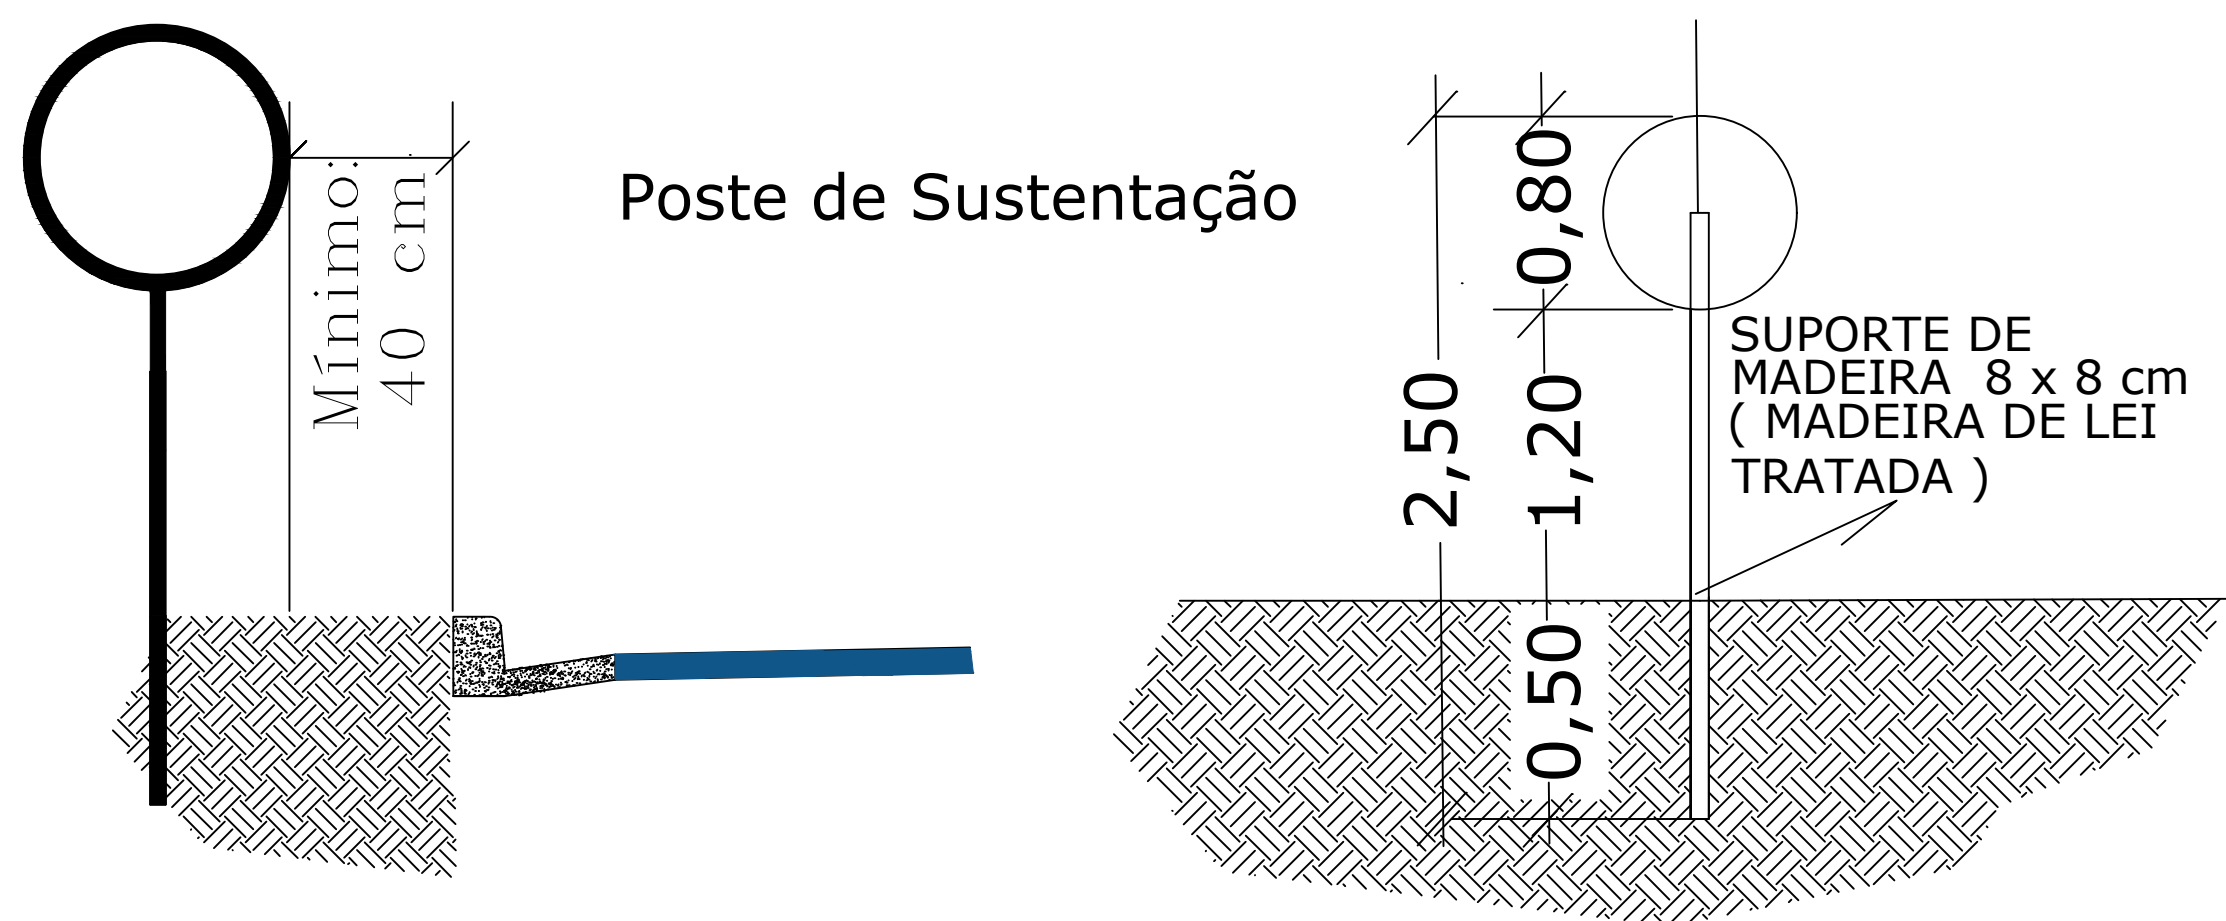

SINALIZAÇÃO VERTICAL:

Placas com a face principal totalmente revestidas com película refletiva tipo I (com lentes prismáticas); sendo os símbolos e tarjas ou letras em sinal impresso.

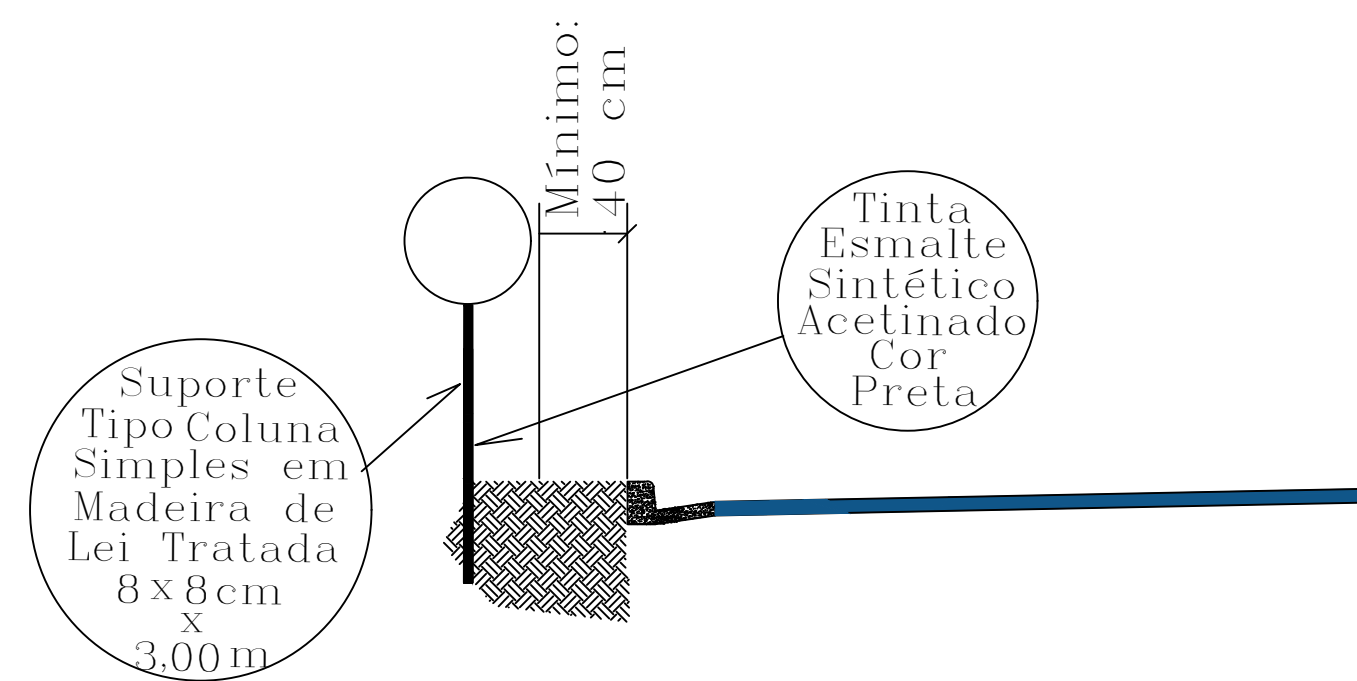


Conjunto para fixação de placas em aço galvanizado composto por barra chata, abraçadeira, parafusos, porcas e arruelas

SUPORTE PARA PLACAS DE SINALIZAÇÃO REGULAMENTAÇÃO / ADVERTÊNCIA

- 1- Regulamentadas pelo CONTRAN., obrigatoriamente o vão livre entre as placas e o solo: 1,20 m
- 2- Deverão ser em madeiras de lei tratada, seção 8 x 8 cm, pintuta em esmalte sintético acetinado
- 3- Fixadas lateralmente a estrada em furo de 30 cm de diâmetro com 50 cm de profundidade, com a extremidade enterrada, preenchendo o furo com concreto.
- 4- As placas deverão estar posicionadas com um ângulo entre 93° e 95°, em relação ao eixo da estrada

SINALIZAÇÃO VERTICAL DE REGULAMENTAÇÃO CONTRAN VOL. I


REGULAMENTAÇÃO

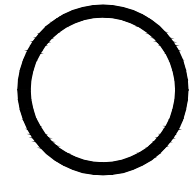FORMA		COR	
	Obrigaçã Restrição	Fundo	Branca
		Símbolo	Preta
		Tarja	Vermelha
		Orla	Vermelha
		Letras	Preta

VIA	DIÂMETRO	TARJA	ORLA
URBANA	0,40 m	0,050 m	0,050 m

DIMENSÕES MÍNIMAS

SINALIZAÇÃO VERTICAL DE ADVERTÊNCIA CONTRAN VOL. II – ADVERTÊNCIA

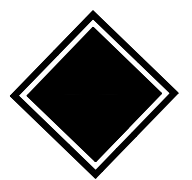FORMA	COR	
	Fundo	Amarela
	Símbolo	Preta
	Orla Interna	Preta
	Orla Externa	Amarela
	Legenda	Preta

VIA	Lado	Orla Exter.	Orla Inter.
URBANA	Minímo 0,40 m	Mínima 0,009 m	Mínima 0,009 m

DIMENSÕES MÍNIMAS

RESPONSABILIDADE TÉCNICA E GARANTIA

REALATIVO ao disposto no ART. 618 do CÓDIGO CIVIL BRASILEIRO, entende-se que o prazo de 5 (cinco) anos, é de GARANTIA, e NÃO de PRESCRIÇÃO

PROJETO DE SINALIZAÇÃO / URBANIZAÇÃO		FOLHA Nº 04/05
PAVIMENTAÇÃO EM ASFALTO CBUQ LOCALIZACAO: RUA PROJETADA (ESCOLA NOVA) CENTRO - ITAPEVA - M.G.		
PROPRIETARIO: PREFEITURA MUNICIPAL DE ITAPEVA - MG. RUA ULISSES ESCOBAR Nº 30 - CENTRO CEP - 37655-000 ESCALAS 1: 1000		
DISTÂNCIA MÉDIA DE TRANSPORTES (DMT) BRITA / RR-2C / CBUQ VER FL 05/05	ASSINATURAS ----- PREF. MUNIC. DE ITAPEVA M.G. DANIEL PEREIRA DO COUTO PREFEITO MUNICIPAL RESP. :----- TECNICO CASSIA MARIA BARBOSA EKLUND ALENCAR ENG. CIVIL- CREA 75.656/D	
DADOS DO PROJETO BASE EM BGS: 48,10 m3 GUIA/SARJETA: 130,00 m PAVIMENTAÇÃO: 481,00 m2	DESENHO: CASSIA MARIA BARBOSA EKLUND ALENCAR	
19/08/2.025 PROJETO APROVADO Pref. Municipal de Itapeva - M.G. ELZIO JOSÉ DE ALENCAR ENG. CIVIL - CREA 5061455123/D		

Coeficientes inicial mínimos de Retro reflexão das películas Tipo I (cd/lx/ m²)					
ÂNGULO DE OBSERVAÇÃO	ÂNGULO DE ENTRADA	BRANCA	VERMELHA	AMARELA	VERDE
0,2	-4	70	14	50	9
0,2	+30	30	6	22	3,5
0,5	-4	30	7,5	25	4,5
0,5	+30	15	3	13	2,2

