



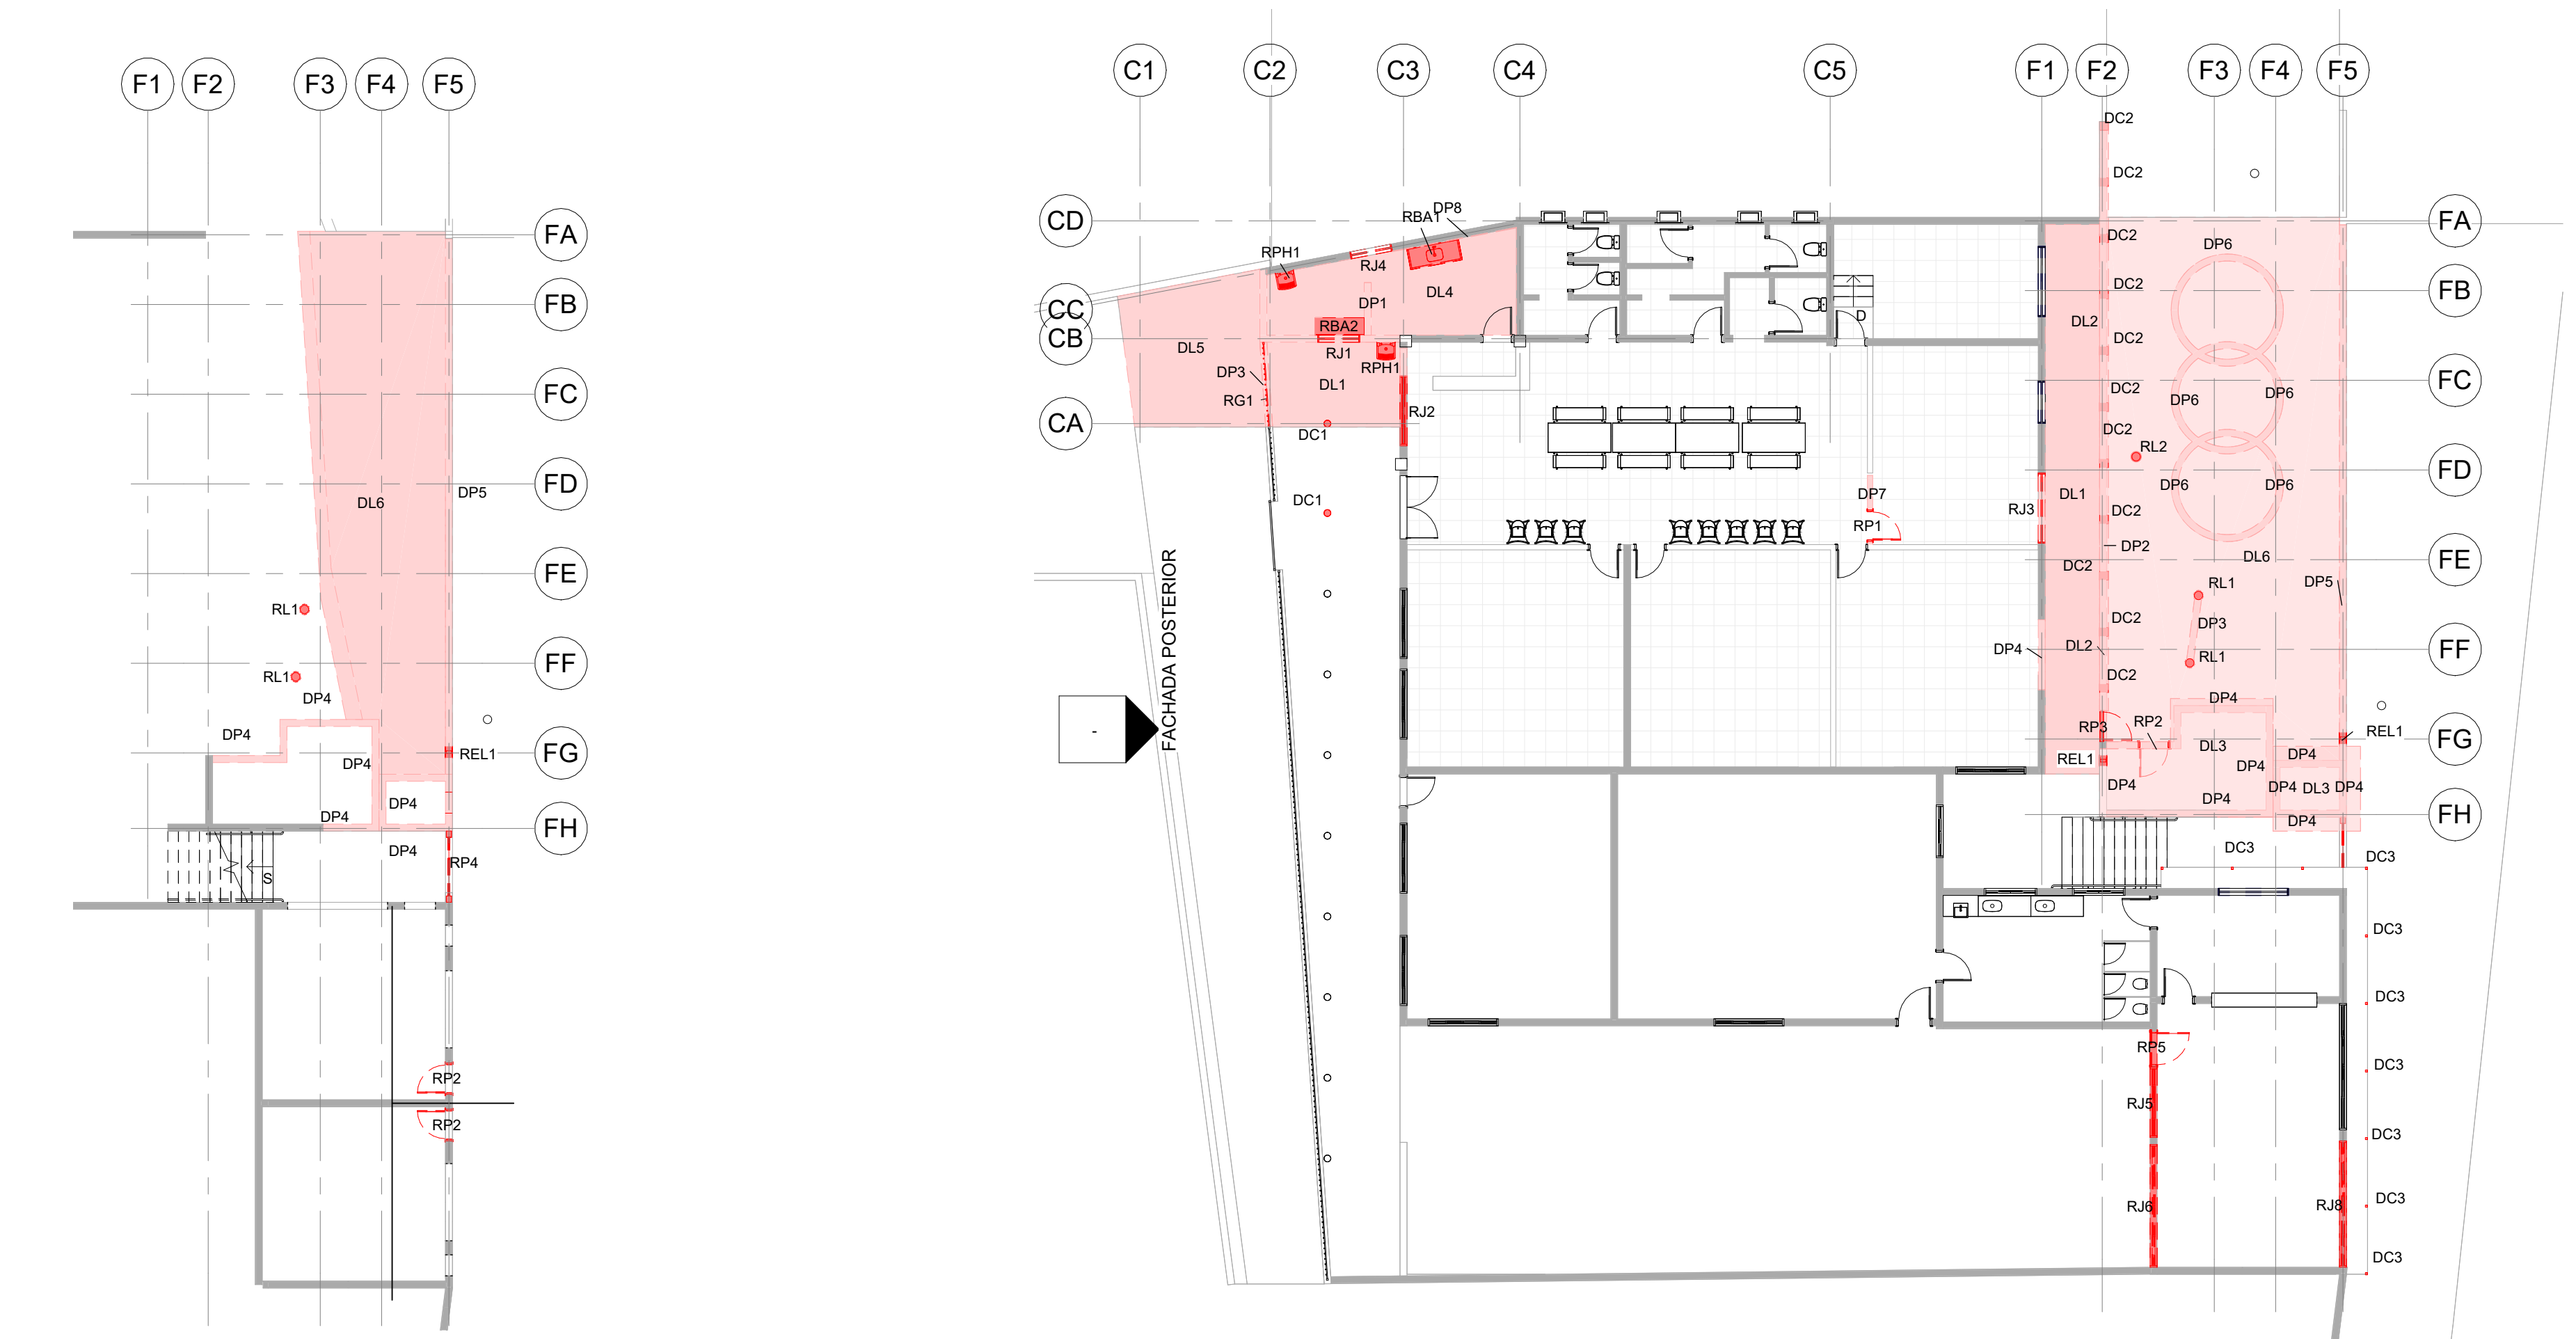

**PLANTA DE DEMOLIÇÃO - NÍVEL 0 - RUA**  
Esc.: 1 : 150

**PLANTA DE DEMOLIÇÃO - NÍVEL 1 - PISO PRINCIPAL**  
Esc.: 1 : 150

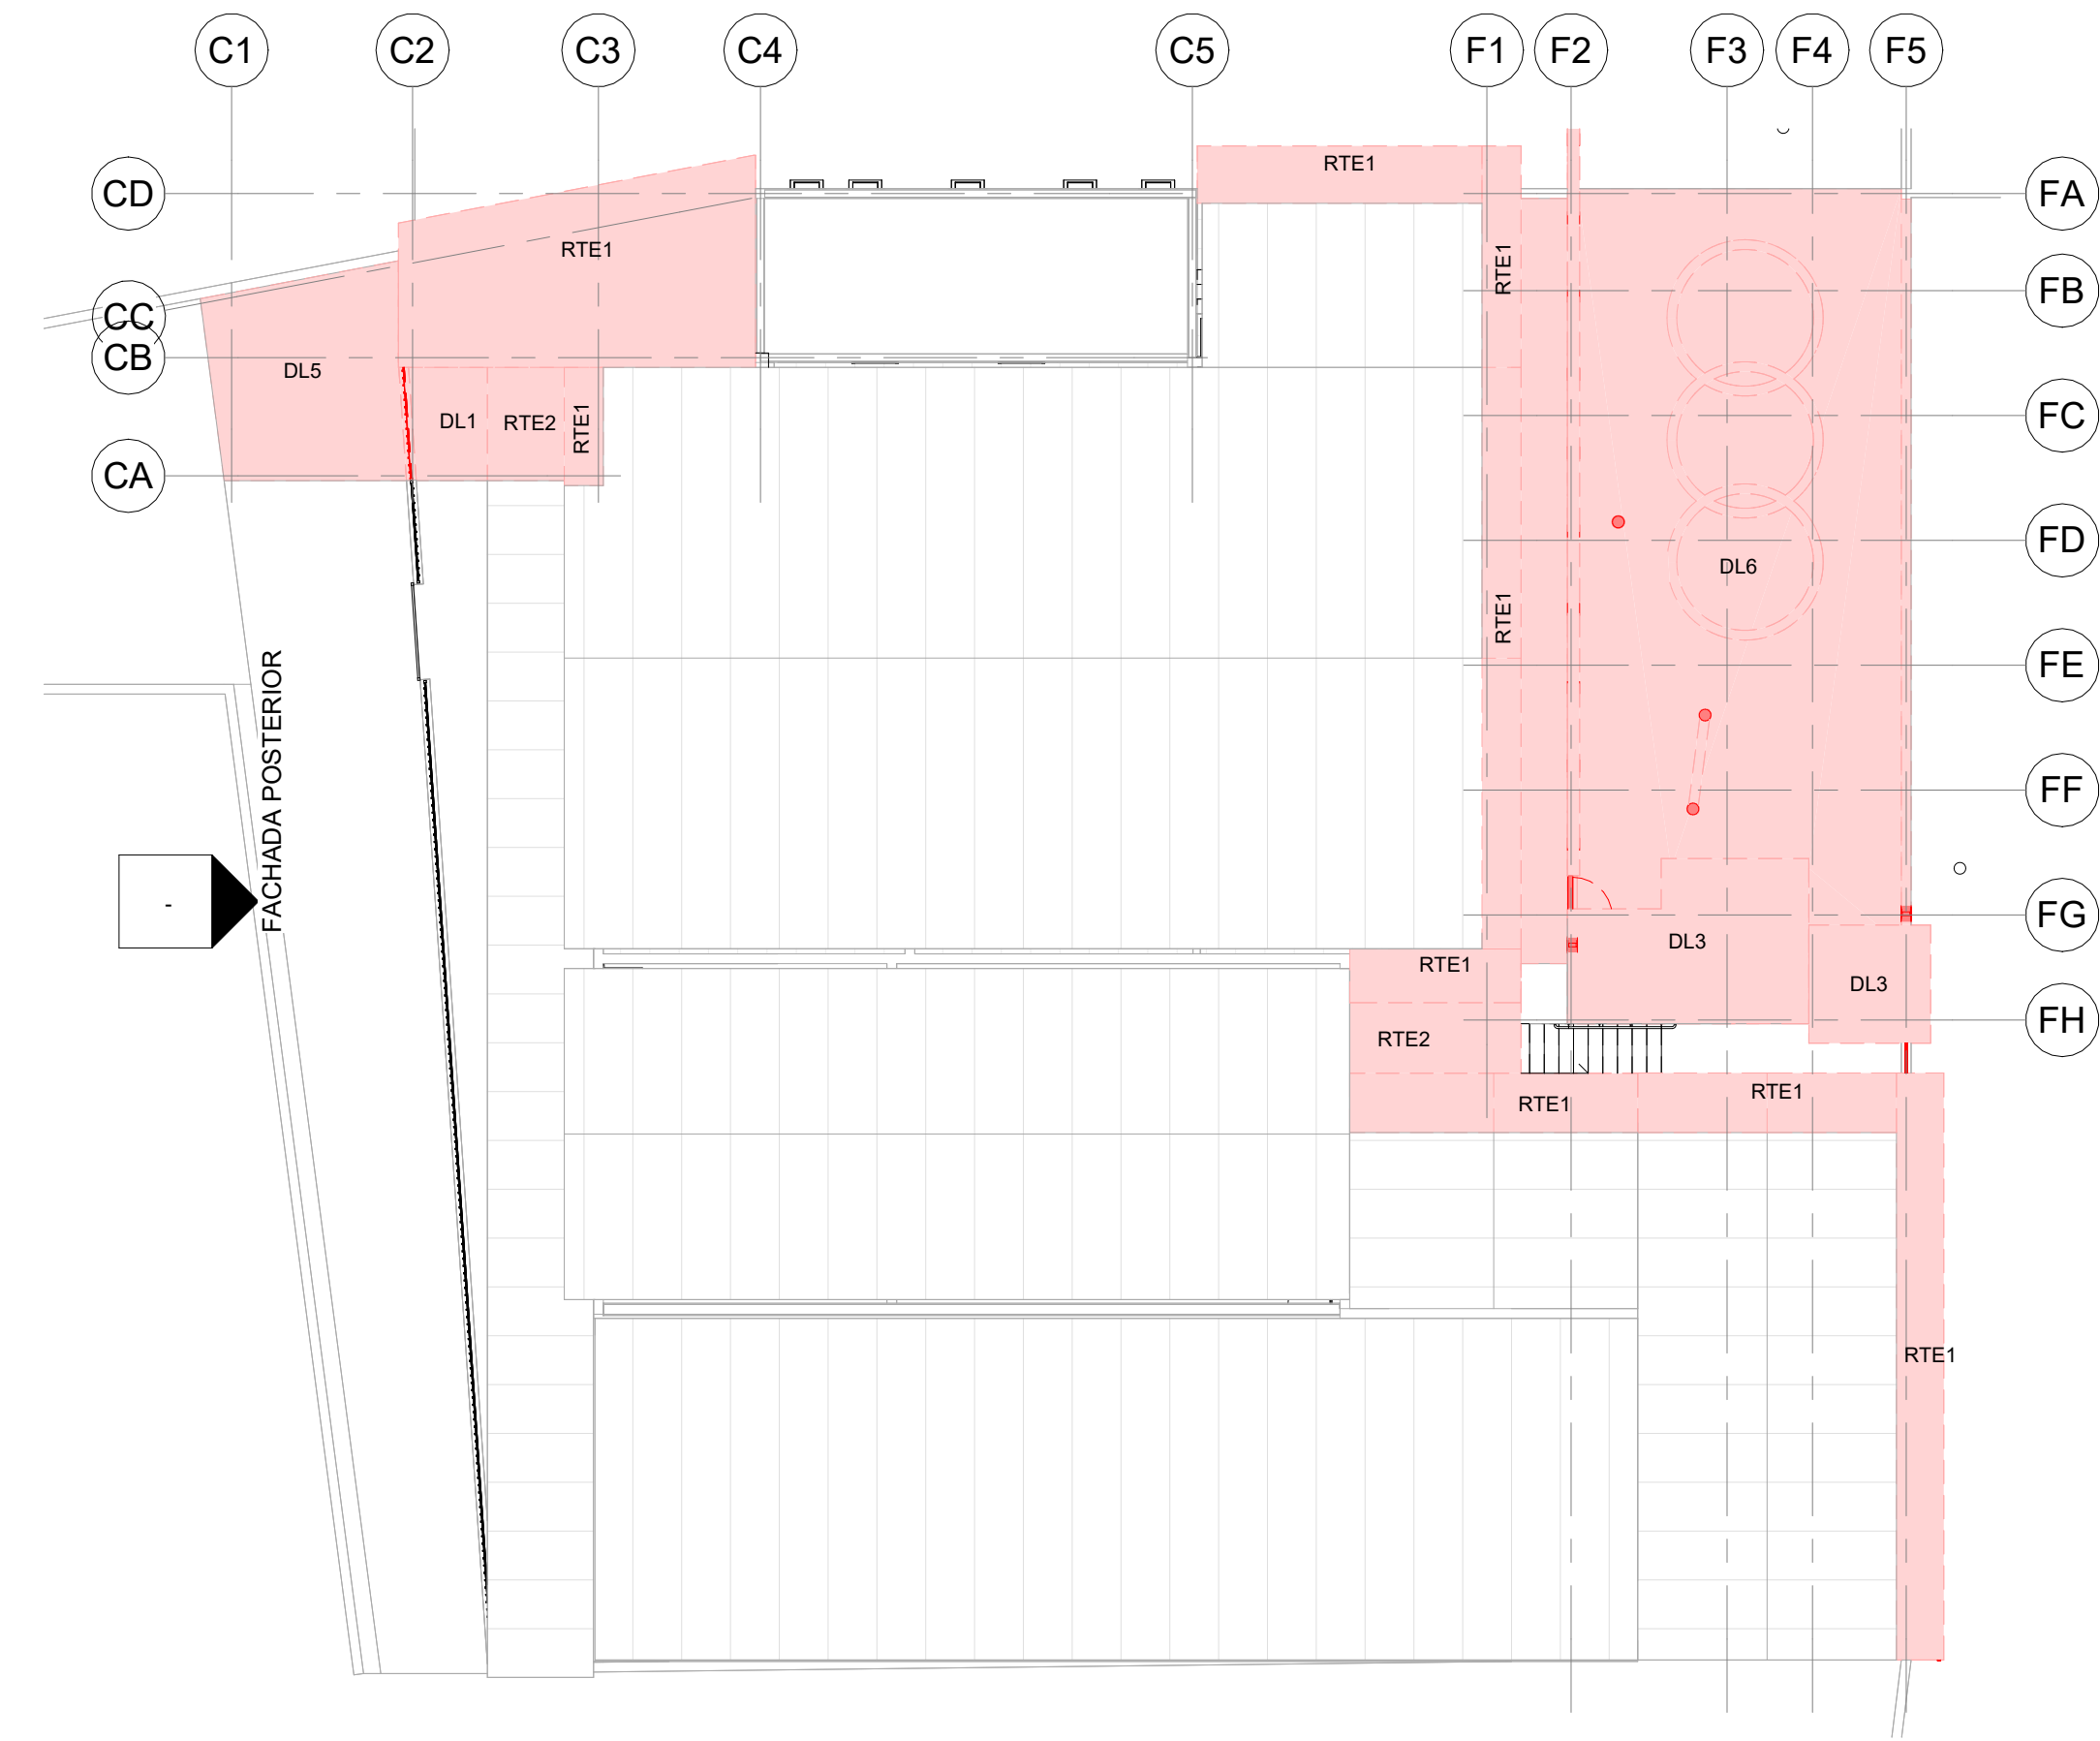

**PLANTA DE DEMOLIÇÃO - NÍVEL 2 - COBERTURA**  
Esc.: 1 : 150

| DEMOLIÇÃO/REMOÇÃO - PAREDES |                                                                          |                              |        |           |          |
|-----------------------------|--------------------------------------------------------------------------|------------------------------|--------|-----------|----------|
| Identificador de Demolição  | Tipo                                                                     | Código de Custo de Demolição | Quant. | Área      | Volume   |
| A - Parede Composta - BL 14 |                                                                          |                              |        |           |          |
| DP2                         | PAREDE - BL. 14, CHAPISCO, EMBOÇO e PINTURA (INT-INT) (Gelo)             |                              | 1      | 0,00 m²   | 0,00 m³  |
|                             |                                                                          |                              |        | 0,00 m²   | 0,00 m³  |
| DP1                         | PAREDE - BL. 14 cm, com CHAPISCO, EMBOÇO e PINTURA (INT-INT) (Gelo)      | 97622                        | 2      | 2,24 m²   | 0,45 m³  |
| DP3                         | PAREDE - BL. 14, CHAPISCO, EMBOÇO e PINTURA (EXT-EXT) (Verde Musgo)      | 97622                        | 2      | 4,94 m²   | 0,99 m³  |
| DP2                         | PAREDE - BL. 14, CHAPISCO, EMBOÇO e PINTURA (EXT-EXT) - Gelo             | 97622                        | 2      | 26,01 m²  | 5,20 m³  |
| DP4                         | PAREDE - BL. 14, CHAPISCO, EMBOÇO e PINTURA (EXT-INT) (Verde Musgo-Gelo) | 97622                        | 36     | 76,19 m²  | 15,22 m³ |
| DP5                         | PAREDE de PEDRA                                                          | 97622                        | 1      | 14,05 m²  | 2,81 m³  |
| 97622                       |                                                                          |                              |        | 123,43 m² | 24,66 m³ |
| B - Restos de Fundações     |                                                                          |                              |        |           |          |
| DP6                         | RESTO DE FUNDAÇÃO EXISTENTE                                              | 97627                        | 6      | 5,86 m²   | 1,10 m³  |
|                             |                                                                          |                              |        | 5,86 m²   | 1,10 m³  |
| 97627                       |                                                                          |                              |        |           |          |
| C - Divisórias              |                                                                          |                              |        |           |          |
| DP7                         | DIVISÓRIA DE DRYWALL                                                     | 97638                        | 1      | 3,68 m²   | 0,55 m³  |
| 97638                       |                                                                          |                              |        | 3,68 m²   | 0,55 m³  |
| D - Revestimentos           |                                                                          |                              |        |           |          |
| DP8                         | REVESTIMENTO CERÂMICO DE PAREDE EXISTENTE                                | 97634                        | 1      | 8,28 m²   | 0,17 m³  |
| 97634                       |                                                                          |                              |        | 8,28 m²   | 0,17 m³  |
| E - Diversos                |                                                                          |                              |        |           |          |
| DP9                         | FECHAMENTO METALICO EXISTENTE                                            | 97637                        | 1      | 0,94 m²   | 0,03 m³  |
| 97637                       |                                                                          |                              |        | 0,94 m²   | 0,03 m³  |

| DEMOLIÇÃO/REMOÇÃO - PISOS  |                                                                                         |                              |        |               |           |          |
|----------------------------|-----------------------------------------------------------------------------------------|------------------------------|--------|---------------|-----------|----------|
| Identificador de Demolição | Tipo                                                                                    | Código de Custo de Demolição | Quant. | Espessura (m) | Área      | Volume   |
| DL1                        | CONCRETO APOIADO SOLO (h=10cm)                                                          | 97629                        | 2      | 0.10          | 33,28 m²  | 3,33 m³  |
| DL2                        | LAJE MACIÇA (h=10 cm) - PEITORIL EXISTENTE MURO FACHADA                                 | 97629                        | 1      | 0.10          | 4,20 m²   | 0,42 m³  |
| DL3                        | LAJE MACIÇA (h=20 cm)                                                                   | 97629                        | 2      | 0.20          | 20,78 m²  | 4,16 m³  |
| DL4                        | PISO DE CONCRETO APOIADO SOBRE SOLO + CONTRA PISO + REVEST. DE PISO CERÂMICO INT. 40x40 | 97629                        | 1      | 0.15          | 17,06 m²  | 2,56 m³  |
| 97629                      |                                                                                         |                              | 6      |               | 75,32 m²  | 10,46 m³ |
| DL5                        | PISO INTERTRAVADO                                                                       | 97635                        | 1      | 0.12          | 16,00 m²  | 1,92 m³  |
| 97635                      |                                                                                         |                              | 1      |               | 16,00 m²  | 1,92 m³  |
| DL6                        | ÁREA PERMEAVEL - VEGETAÇÃO                                                              | 98524                        | 1      | 0.10          | 100,78 m² | 10,08 m³ |
| 98524                      |                                                                                         |                              | 1      |               | 100,78 m² | 10,08 m³ |

| DEMOLIÇÃO/REMOÇÃO - PILARES |                                          |            |                              |         |
|-----------------------------|------------------------------------------|------------|------------------------------|---------|
| Identificador de Demolição  | Tipo                                     | Quantidade | Código de Custo de Demolição | Volume  |
| DC1                         | PILAR CIRCULAR CONCRETO Ø20 cm           | 2          | 97627                        | 0,16 m³ |
| DC2                         | PILAR QUADRADO DE CONCRETO - 25/25       | 11         | 97627                        | 1,48 m³ |
| 97627                       |                                          | 13         |                              | 1,64 m³ |
| DC3                         | PILAR METÁLICO (FACHADA) - SHS 60x60x3,2 | 10         | 104798                       | 0,01 m³ |
| 104798                      |                                          | 10         |                              | 0,01 m³ |

| DEMOLIÇÃO/REMOÇÃO - JANELAS RESUMIDA |                                                             |                              |        |              |               |                 |
|--------------------------------------|-------------------------------------------------------------|------------------------------|--------|--------------|---------------|-----------------|
| Identificador de Demolição           | Tipo                                                        | Código de Custo de Demolição | Quant. | Altura bruta | Largura bruta | Área de Remoção |
| RJ1                                  | JANELA BASCULANTE AÇO COM VIDRO - T1                        | ED-48497                     | 1      | 1,20         | 1,20          | 1,20 m²         |
| RJ3                                  | JANELA DE CORRER AÇO COM VIDRO E GRADIL - 4 FOLHAS T2       | ED-48497                     | 1      | 1,20         | 2,00          | 2,40 m²         |
| RJ4                                  | JANELA DE CORRER AÇO COM VIDRO E GRADIL - 4 FOLHAS T3       | ED-48497                     | 1      | 1,00         | 2,00          | 1,20 m²         |
| RJ2                                  | JANELA DE CORRER COM PEITORIL - VIDRO BLINDEX - 4 FOLHAS T2 | ED-48497                     | 1      | 1,20         | 2,00          | 2,40 m²         |
| ED-48497                             |                                                             |                              | 4      |              |               | 7,20 m²         |
| RJ6                                  | JANELA DE CORRER - VIDRO BLINDEX - 4 FOLHAS T2              | ED-48516                     | 1      | 1,50         | 3,50          | 5,25 m²         |
| RJ5                                  | JANELA DE CORRER COM PEITORIL - VIDRO BLINDEX - 4 FOLHAS T1 | ED-48516                     | 1      | 1,50         | 2,00          | 3,00 m²         |
| RJ7                                  | JANELA FIXA - VIDRO BLINDEX                                 | ED-48516                     | 1      | 0,61         | 1,06          | 0,65 m²         |
| RJ8                                  | JANELA MAXIM-AR TRIPLA E FIXA - VIDRO BLINDEX               | ED-48516                     | 1      | 1,00         | 3,60          | 3,60 m²         |
| ED-48516                             |                                                             |                              | 4      |              |               | 12,50 m²        |

| DEMOLIÇÃO/REMOÇÃO - PORTAS |                                 |                              |        |        |         |                |
|----------------------------|---------------------------------|------------------------------|--------|--------|---------|----------------|
| Identificador de Demolição | Tipo                            | Código de Custo de Demolição | Quant. | Altura | Largura | Área Demolição |
| RP1                        | PORTA DRYWALL - 0,80 x 2,10     | ED-48493                     | 1      | 2,10   | 0,80    | 1,68 m²        |
| ED-48493                   |                                 |                              | 1      |        |         | 1,68 m²        |
| RP2                        | PORTA AÇO - 0,80 x 2,10         | ED-48497                     | 3      | 2,10   | 0,80    | 5,04 m²        |
| RP3                        | PORTÃO METÁLICO - 0,80x1,60     | ED-48497                     | 1      | 1,60   | 0,80    | 1,28 m²        |
| RP4                        | PORTÃO SOCIAL - 2,00x2,03       | ED-48497                     | 1      | 2,00   | 2,03    | 4,06 m²        |
| ED-48497                   |                                 |                              | 5      |        |         | 10,38 m²       |
| RP5                        | PORTA VIDRO ABRIR - 0,90 x 2,10 | ED-48516                     | 1      | 2,10   | 0,90    | 1,89 m²        |
| ED-48516                   |                                 |                              | 1      |        |         | 1,89 m²        |

| DEMOLIÇÃO/REMOÇÃO - PADRÃO ELÉTRICO      |                              |            |
|------------------------------------------|------------------------------|------------|
| Tipo                                     | Código de Custo de Demolição | Quantidade |
| PADRÃO COM ENTRADA AÉREA TRIFÁSICO 25 MM | ED-48475                     | 2          |

|                   |            |                             |              |
|-------------------|------------|-----------------------------|--------------|
| R0                | 26/06/2025 | ARQ e CON - EMISSÃO INICIAL | GF8          |
| NÚMERO            | DATA       | DESCRIÇÃO                   | EMITIDO POR: |
| TABELA DE REVISÃO |            |                             |              |



PROJETO:  
PROJETO DE REFORMA DA FACHADA E AMPLIAÇÃO DA COZINHA DO DO ANEXO DO CMEI VER. BENEDITO AP. DA CUNHA



DESCRIÇÃO DA FOLHA:  
PROJETO EXECUTIVO DE DEMOLIÇÃO

FOLHA:  
ANX-EXE-DEM-1/1 R0

PROPRIETÁRIO: MUNICIPIO DE ITAPEVA

LOCAL: RUA JUVENAL MACHADO DE LIMA

BAIRRO: CENTRO

CIDADE: ITAPEVA - MG

PROPRIETÁRIO:  
MUNICIPIO DE ITAPEVA  
CNPJ 18.677.625/0001-58

AUTOR e RESPONSÁVEL TÉCNICO:  
ENG. CIVIL GABRIEL FERREIRA BRITO  
CREA MG 112100/D

ESCALA: INDICADA NO DESENHO

DATA IMPRESSÃO:  
30/06/2025  
14:57:26

CARIMBOS e APROVAÇÕES:

| DEMOLIÇÃO/REMOÇÃO - PEÇAS HIDROSANITÁRIAS - LOUÇAS E METAIS |                              |                      |                                                                        |        |
|-------------------------------------------------------------|------------------------------|----------------------|------------------------------------------------------------------------|--------|
| Identificador de Demolição                                  | Código de Custo de Demolição | Comentários de tipos | Tipo                                                                   | QUANT. |
| Bancadas de Granito                                         |                              |                      |                                                                        |        |
| RBA1                                                        | ED-48437                     | Bancadas de Granito  | BANCADA RETANGULAR C/ 1 CUBA AÇO INOX 46X33 e TORNEIRA SIMPLES DE MESA | 1      |
| ED-48437                                                    |                              |                      |                                                                        | 1      |
| Louças                                                      |                              |                      |                                                                        |        |
| RPH1                                                        | ED-48467                     | Louças               | TANQUE DE LOUÇA BRANCA                                                 | 2      |
| ED-48467                                                    |                              |                      |                                                                        | 2      |

| DEMOLIÇÃO/REMOÇÃO - TELHAADO |                                  |                              |          |
|------------------------------|----------------------------------|------------------------------|----------|
| Identificador de Demolição   | Tipo                             | Código de Custo de Demolição | Área     |
| RTE1                         | TELHA TERMOACÚSTICA E-30 mm - PU | ED-48509                     | 79,44 m² |
| RTE2                         | TELHA FIBROCIMENTO               | ED-48512                     | 16,80 m² |

| DEMOLIÇÃO/REMOÇÃO - GRADIL |                           |                              |             |                        |             |
|----------------------------|---------------------------|------------------------------|-------------|------------------------|-------------|
| Identificador de Demolição | Tipos                     | Código de Custo de Demolição | Comprimento | Altura do guarda-corpo | Área Gradil |
| RG1                        | Gradil Frontal da Fachada | ED-48434                     | 2,39        | 1,20                   | 2,86 m²     |
| ED-48434                   |                           |                              |             |                        | 2,86 m²     |

- NOTAS SOBRE DEMOLIÇÕES
- TODAS AS DIMENSÕES ESTÃO EM METROS, EXCETO ONDE INDICADO;
  - DEVERÁ SER REMOVIDO VEGETAÇÃO, MATERIAIS ORGÂNICOS, BLOCOS SOLTOS, ALUVIÃO ARENOSOS E SOLOS MOLES, PARA GARANTIR A COMPACTAÇÃO REQUERIDA;
  - TODA DEMOLIÇÃO DEVE SER INICIADA DE CIMA PARA BAIXO EM PAREDES E PILARES, COM A DEVIDA PROTEÇÃO DOS ELEMENTOS ESTRUTURAIS INFERIORES;
  - NAS DEMOLIÇÕES DE PAREDES EM LUGARES COBERTOS, VERIFICAR AS CONDIÇÕES DE APOIO DOS ELEMENTOS SUPERIORES COMO LAJES E TELHADOS ANTES DE EFETUAR AS DEMOLIÇÕES. SE AS PAREDES A SEREM DEMOLIDAS EXERCEREM PAPEIS ESTRUTURAIS DE SUSTENTAÇÃO DOS ELEMENTOS SUPERIORES, PARALISAR A DEMOLIÇÃO E COMUNICAR A FISCALIZAÇÃO E PROJETISTA.