




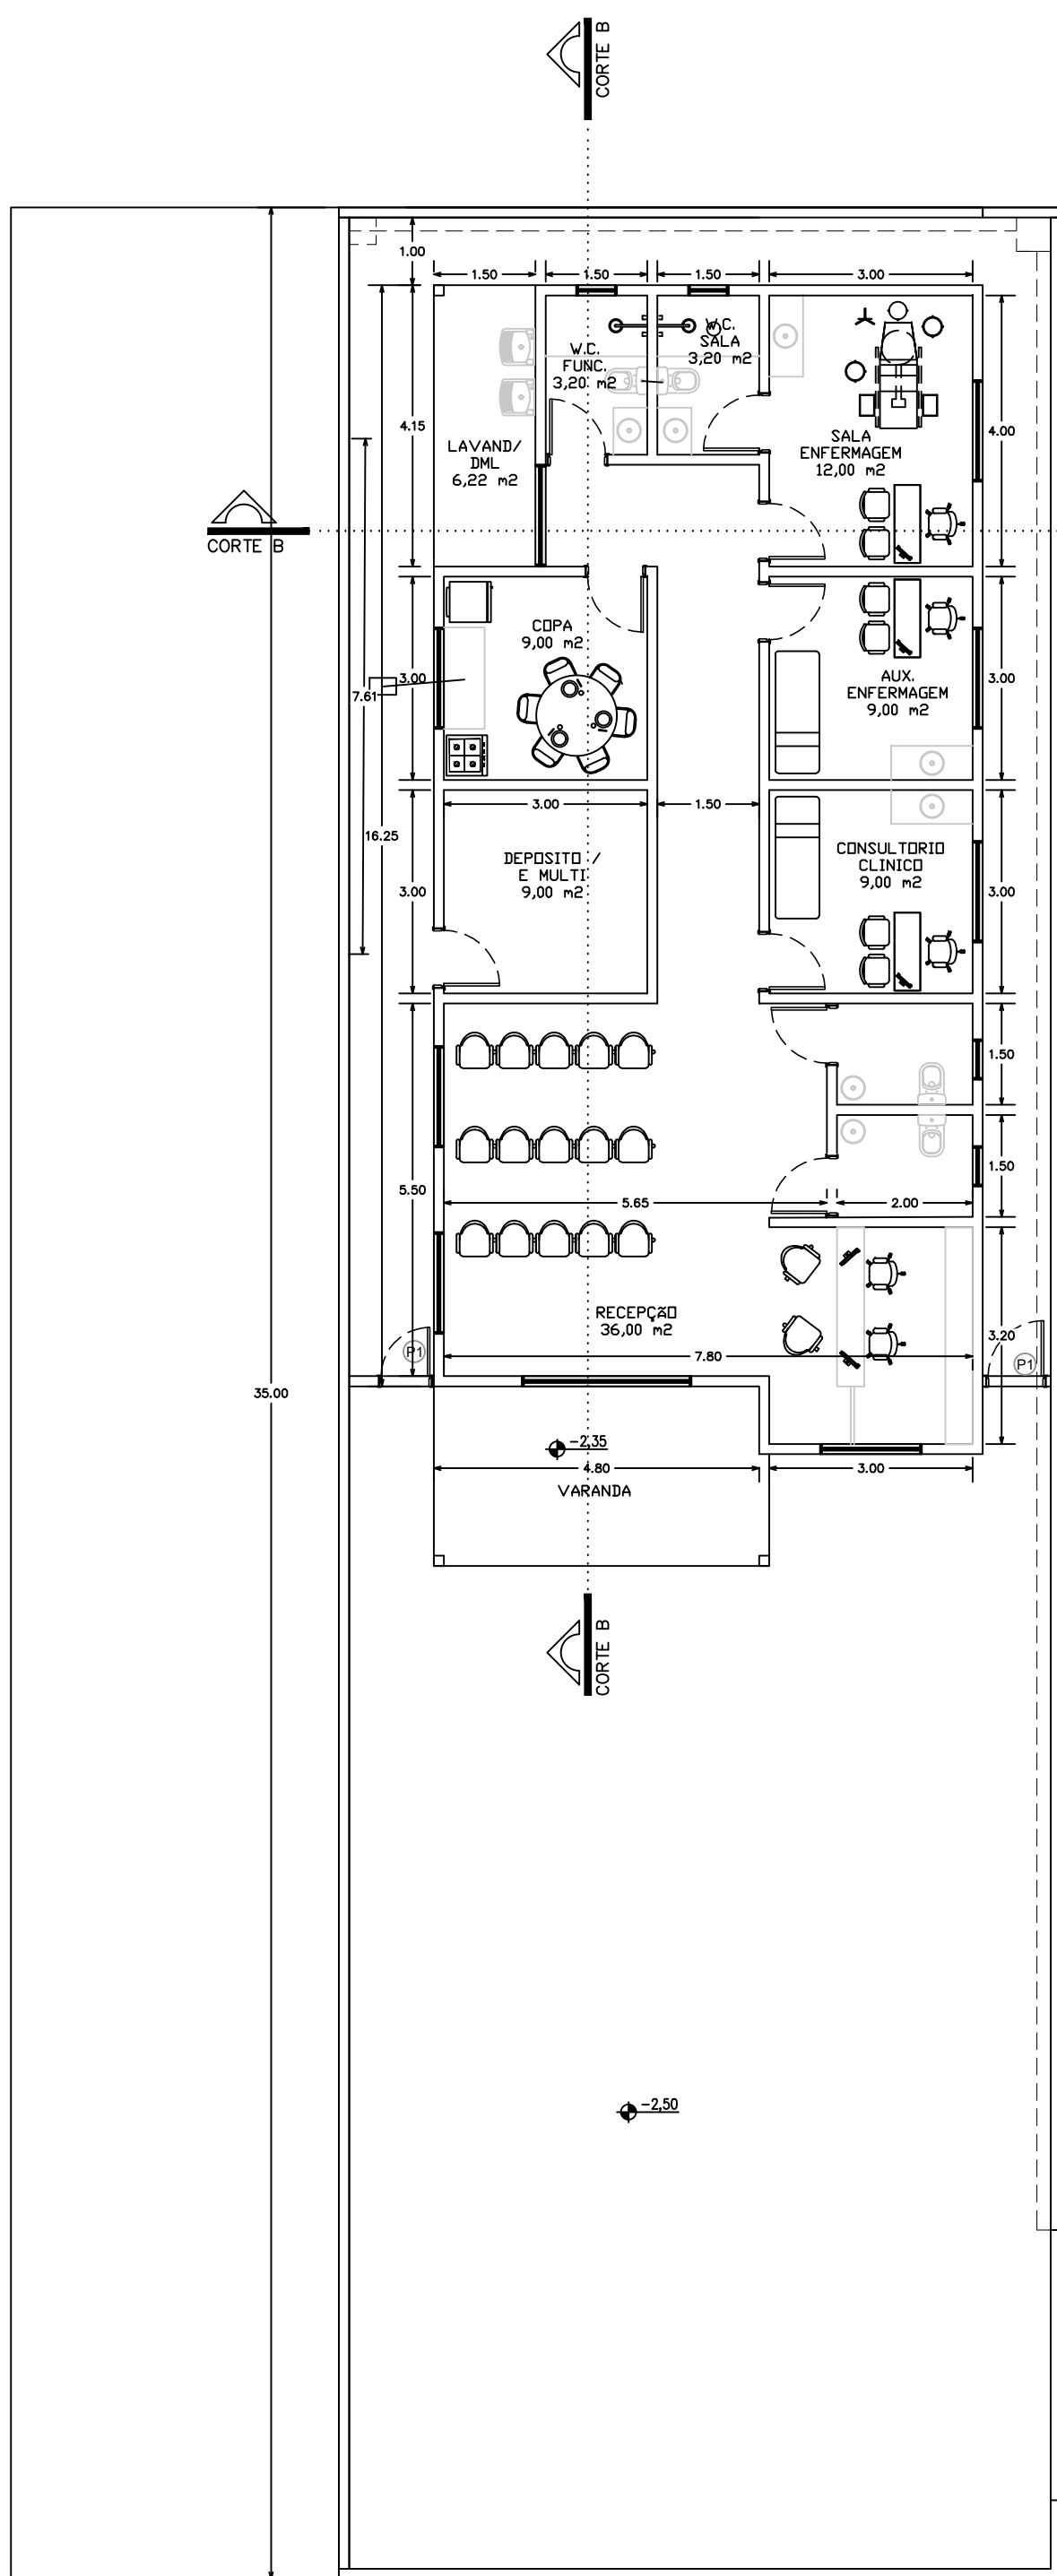


PLANTA BAIXA
ESC 1:100

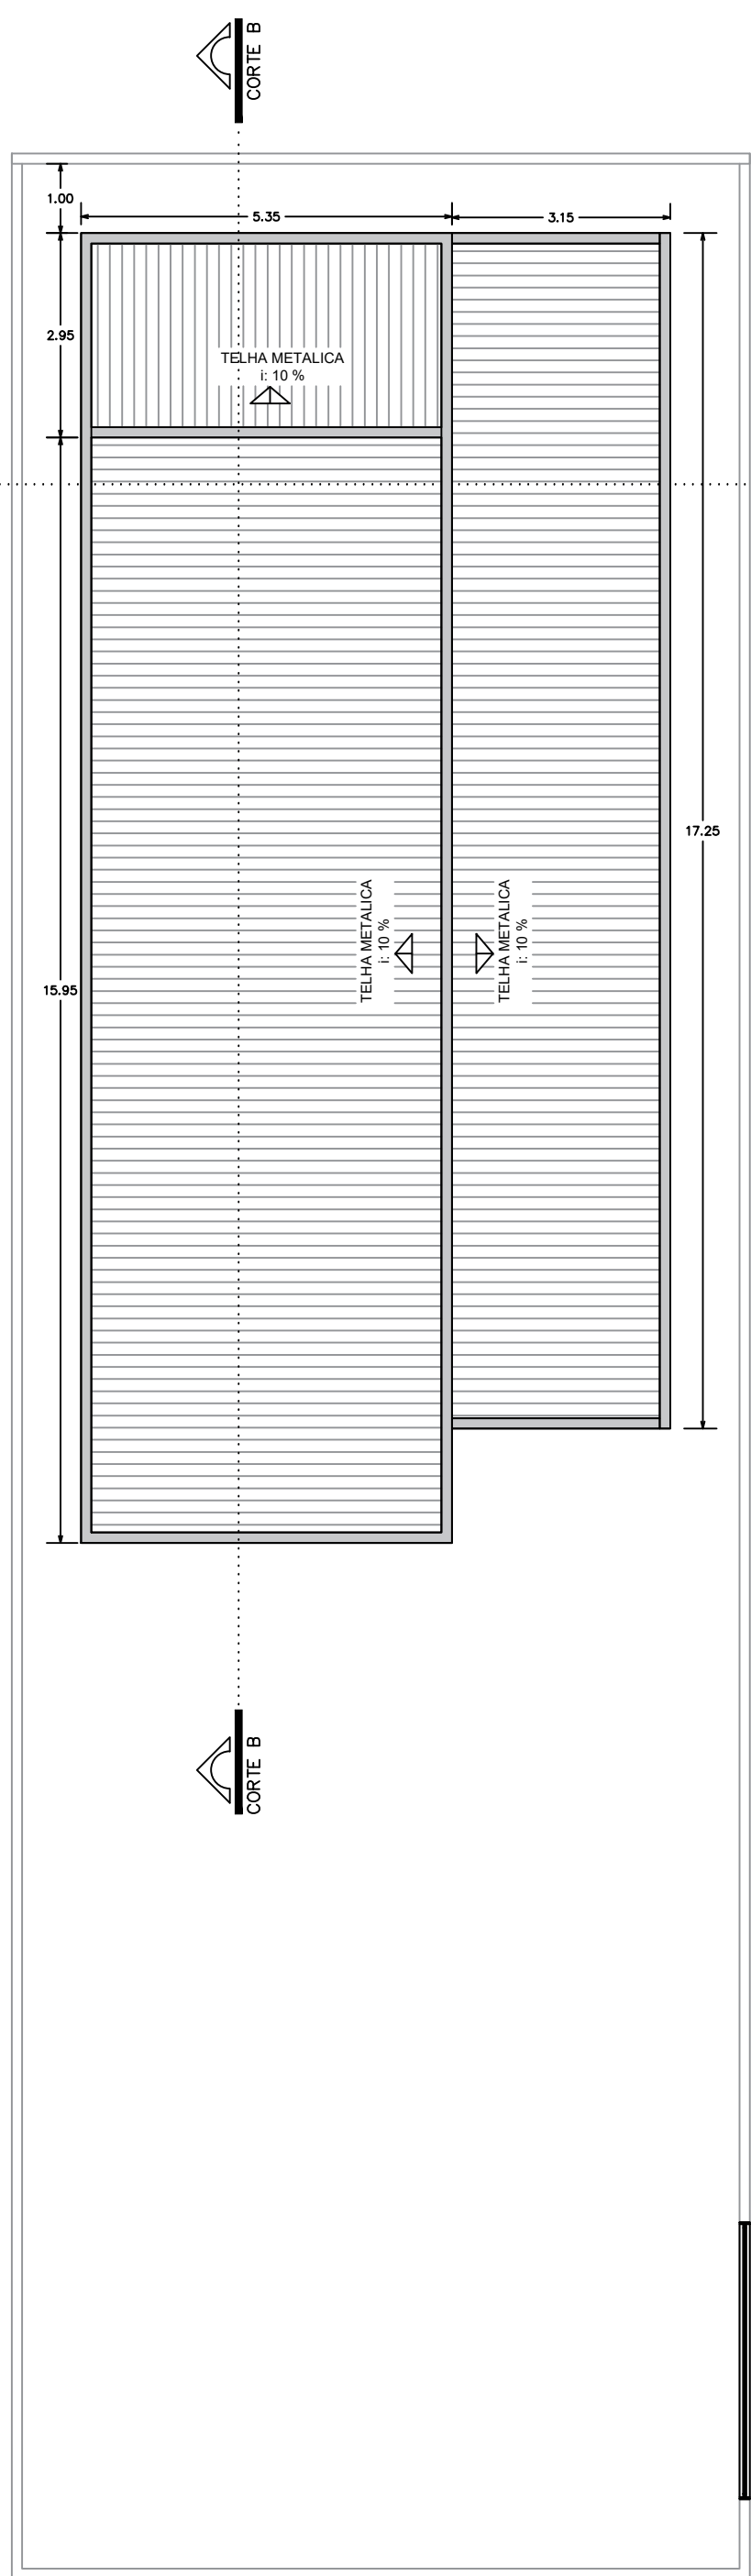


PLANTA COBERTURA
ESC 1:100

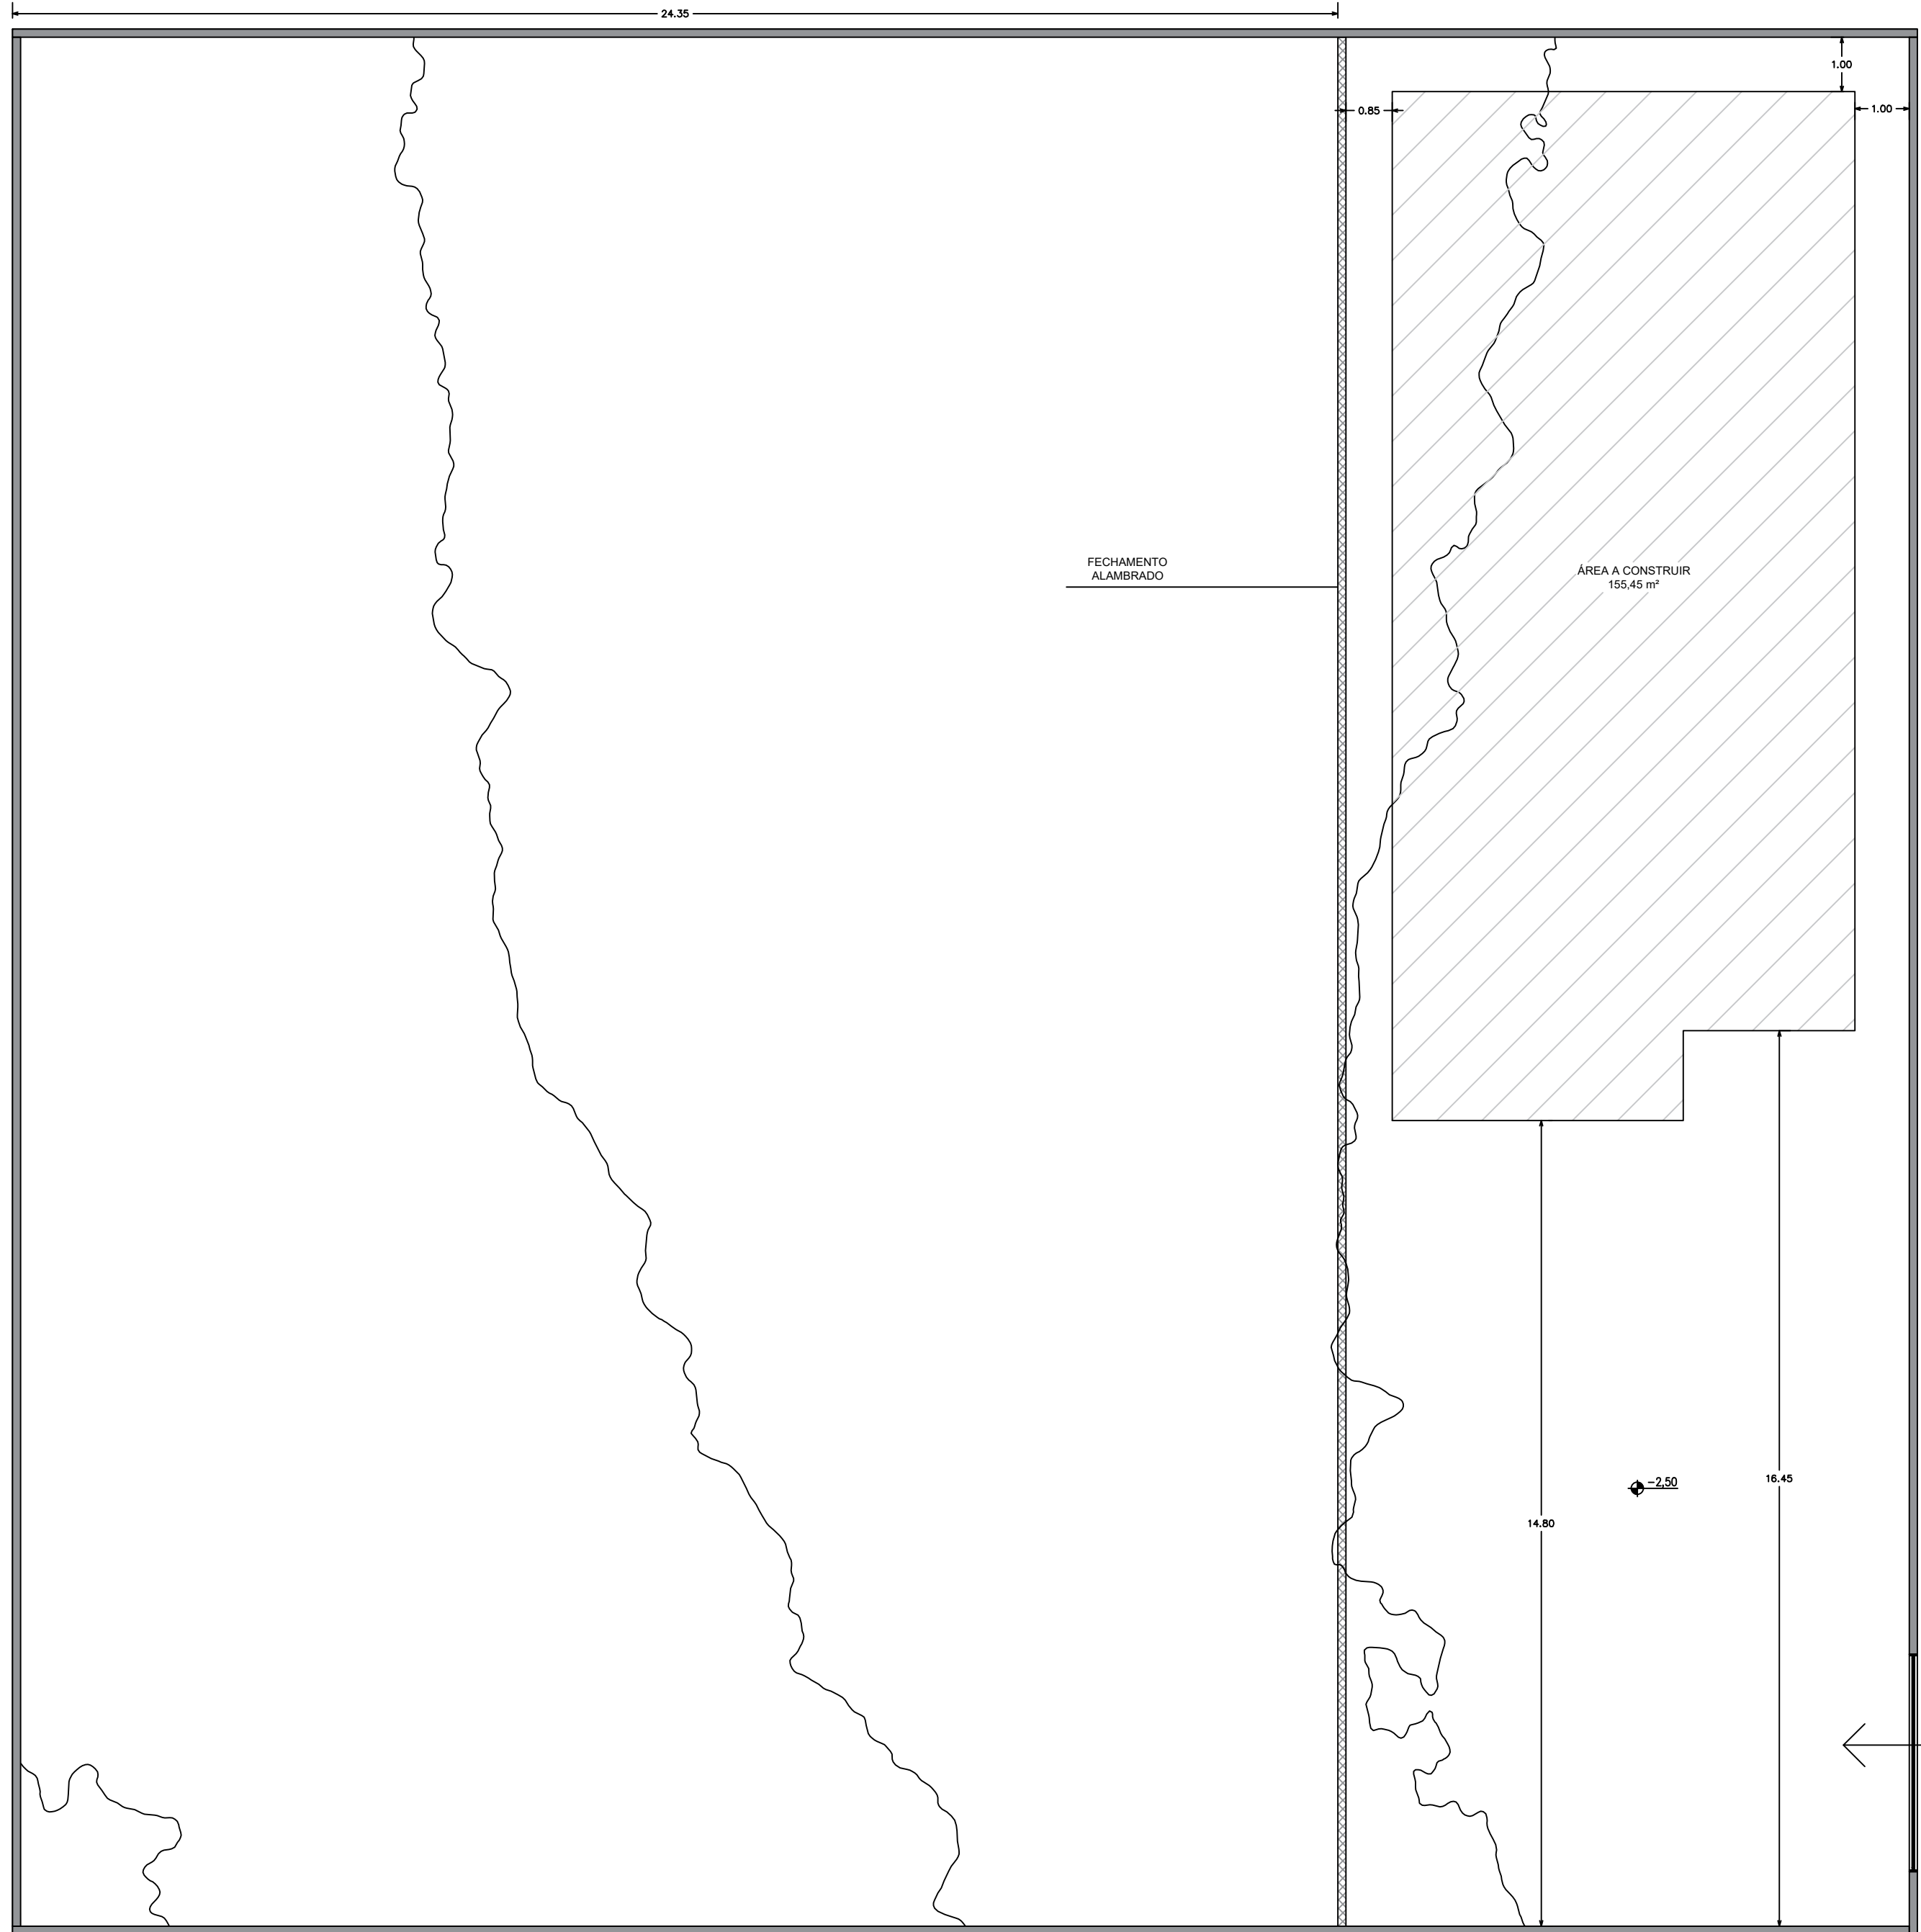


IMPLANTAÇÃO
ESC 1:100

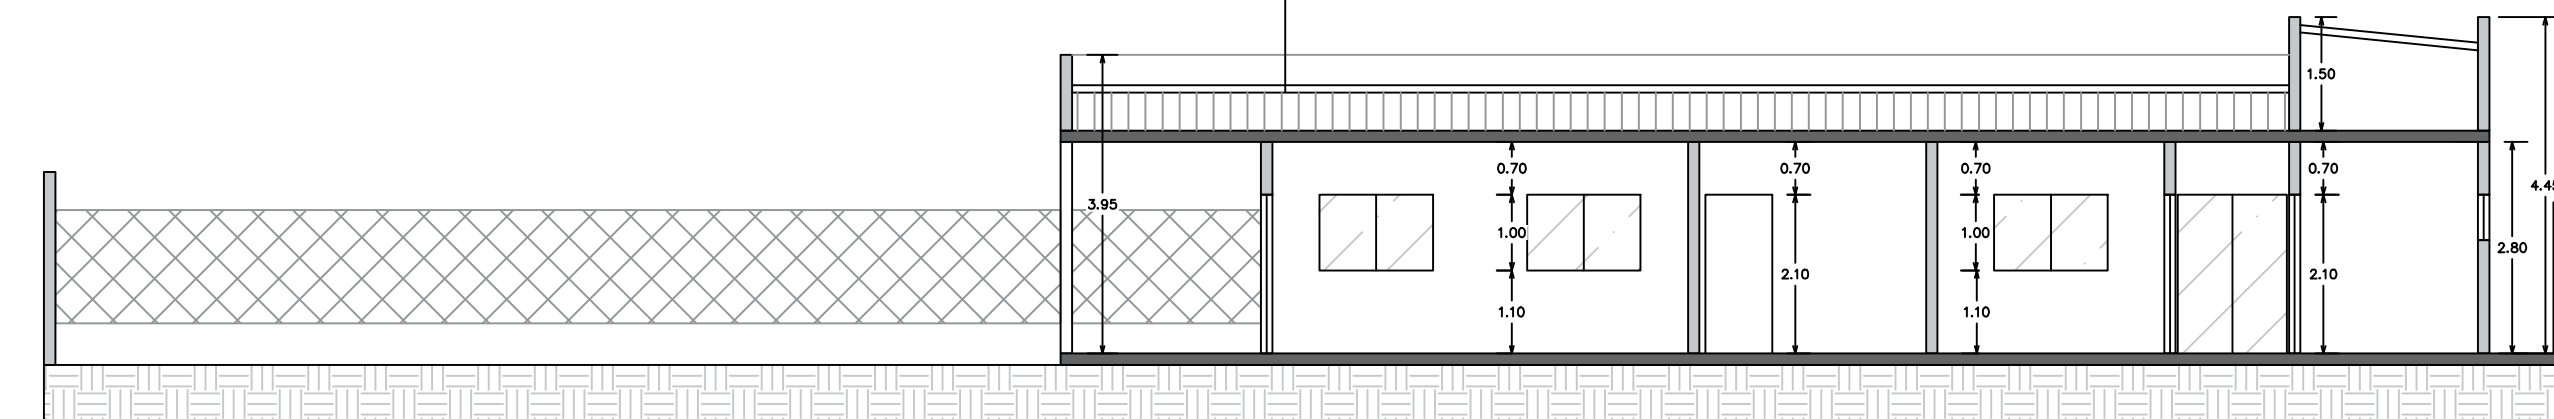

CORTE AA
ESC 1:100

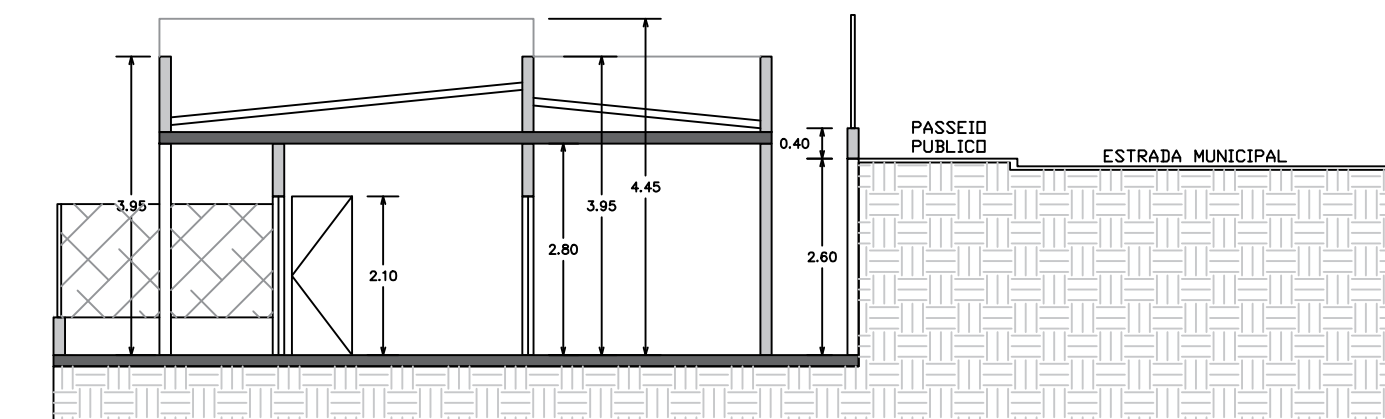

CORTE BB
ESC 1:100

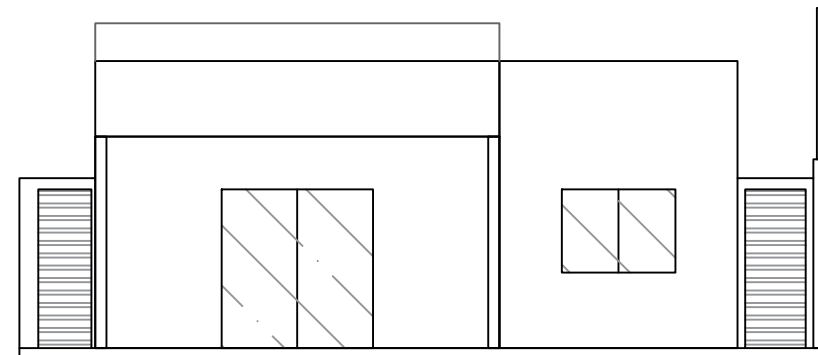

FACHADA
ESC 1:100

TABELA DE VÃOS			
REFER.	LARGURA	ALTURA	FEITOREL
J1	0,60	0,60	1,50
J2	1,20	1,00	1,10
J3	1,50	1,00	1,10
J4	1,70	1,00	1,10
P1	0,70	2,10	PORTÃO
P2	0,80	2,10	VIDRO
P3	0,80	2,10	MADERA
P4	0,90	2,10	MADERA
P5	1,50	2,10	VIDRO
P6	2,00	2,10	VIDRO

TABELA DE ILUMINAÇÃO E VENTILAÇÃO					
LOCAL	ÁREA DO PISO (m²)	ILUMINAÇÃO		VENTILAÇÃO	
		MÍNIMO	PROJETO	MÍNIMO	PROJETO
RECEPÇÃO/FARMÁCIA	25,00	3,12	7,00	1,56	3,50
W.C. PNE MASC	3,00	0,30	0,36	0,15	0,18
W.C. PNE FEM	3,00	0,30	0,36	0,15	0,18
SALA ENFERMAGEM	10,20	1,27	1,50	0,63	0,75
W.C. SALA ENFERM.	3,20	0,32	0,36	0,16	0,18
W.C. FUNC.	3,20	0,32	0,36	0,16	0,18
COZINHA / COPA	13,38	1,67	1,70	0,83	0,85
SALA CLÍNICO	9,00	1,12	1,50	0,56	0,75
SALA AUX. ENFERM.	9,00	1,12	1,50	0,56	0,75
LAVAND./DML	2,85	0,28	ABERTO	0,14	ABERTO
LAVAND./DML	2,85	0,28	ABERTO	0,14	ABERTO

PROJETO COMPLETO

Única

CONSTRUÇÃO DE ESF - BAIRRO PINHALZINHO


LOCALIZAÇÃO
ESTRADA MUNICIPAL DO BAIRRO PINHALZINHO
BAIRRO PINHALZINHO
ITAPEVA - MG

PROPRIETÁRIO
PREFEITURA MUNICIPAL DE ITAPEVA

ESCALAS INDICADAS

MUNICÍPIO DE ITAPEVA

SITUAÇÃO S/ ESCALA

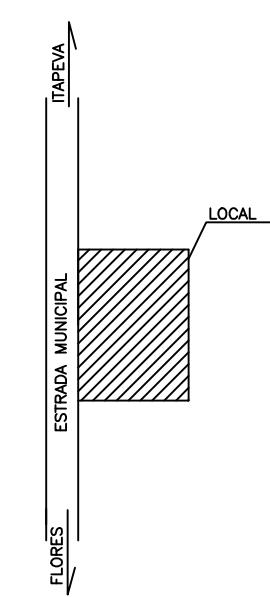

DECLARAÇÃO

DECLARO QUE A APROVAÇÃO DO PROJETO PELA PREFEITURA NÃO IMPLICA NO RECO NHECIMENTO DO DIREITO DE PROPRIEDADE - DE DE TERRENO.

PROPRIETÁRIO-----
PREFEITURA MUNICIPAL DE ITAPEVA

PROJETO-----
ENG. PEDRO LUIZ BARBOSA
CREA 5061455123/D

DATA: SETEMBRO/2026