


PROJETO ELÉTRICO - INFRAESTRUTURA DE DADOS

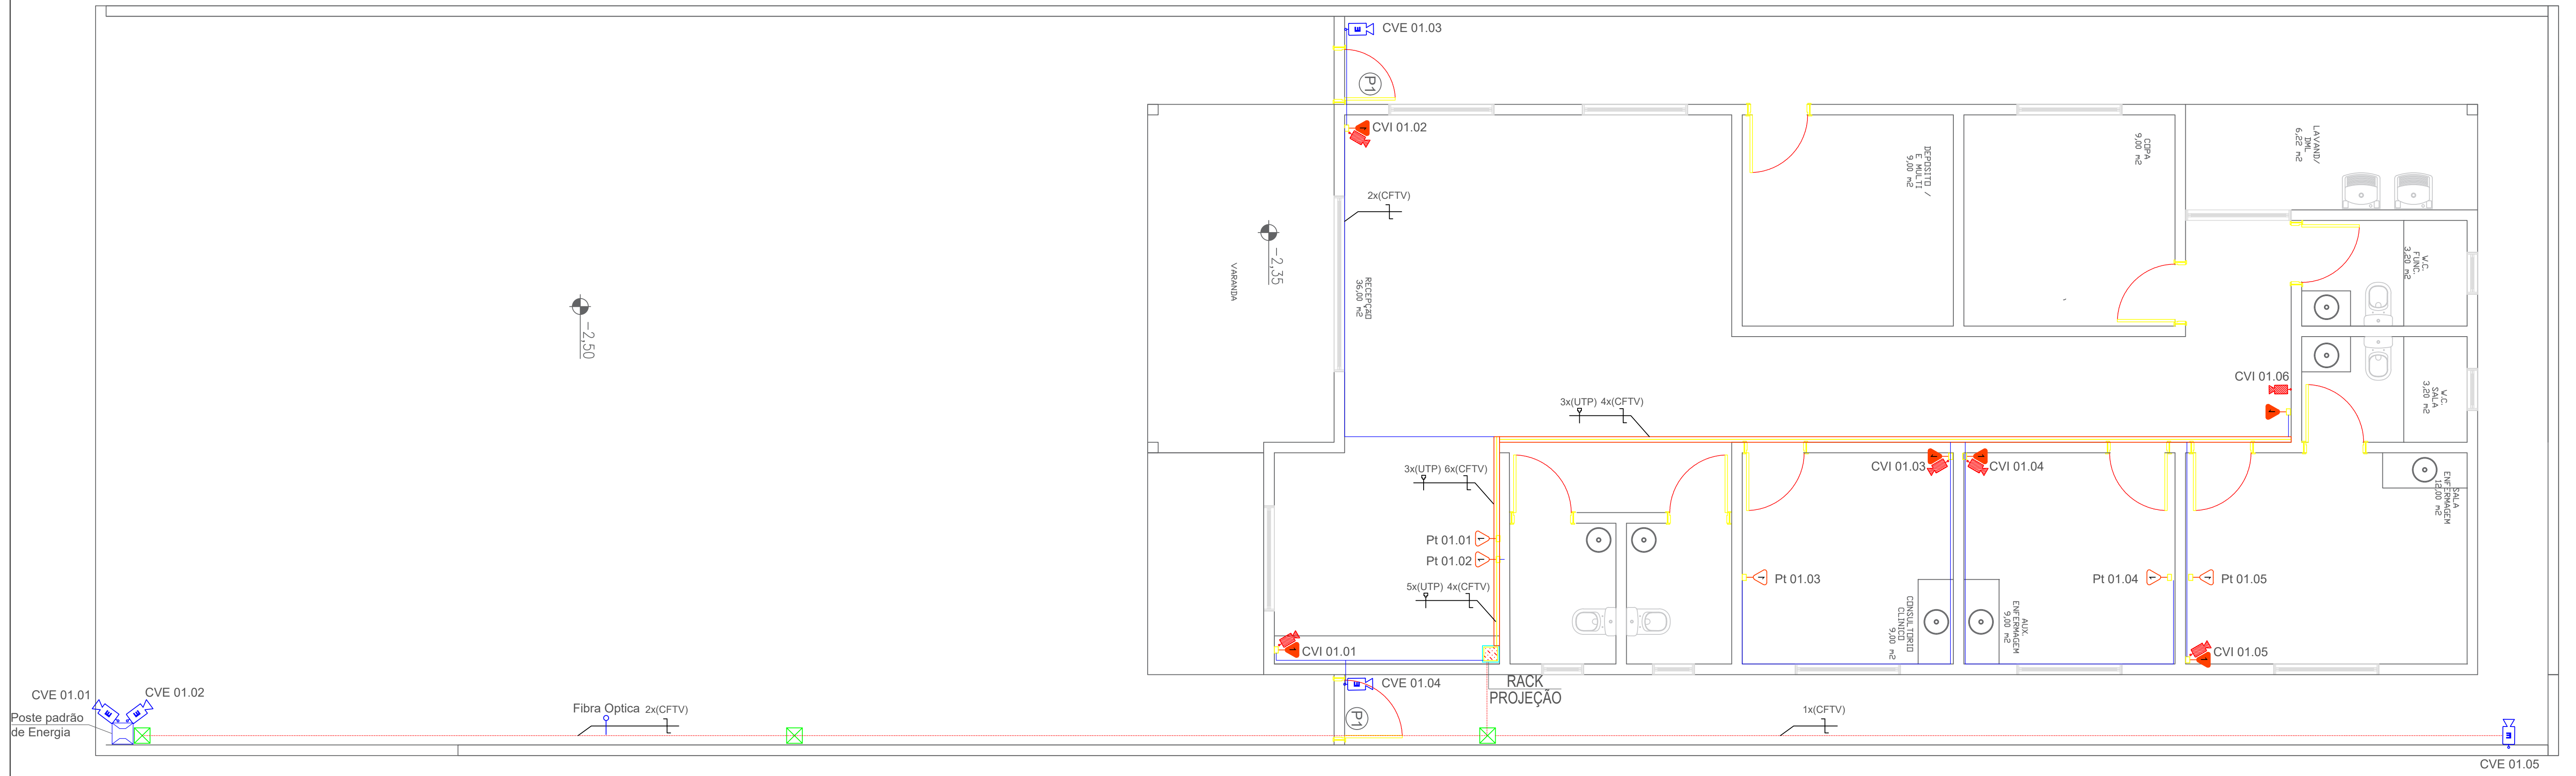

RELAÇÃO DE PONTOS- ENTRADA DE DADOS

Pontos	Localização
Pt 01.01	Recepção
Pt 01.02	Recepção
Pt 01.03	Consultório
Pt 01.04	Auxiliar Enfermagem
Pt 01.05	Sala Enfermagem

RELAÇÃO DE PONTOS - CÂMERA DE VÍDEO

Pontos	Localização
CVI 01.01	Recepção
CVI 01.02	Recepção
CVI 01.03	Consultório
CVI 01.04	Auxiliar Enfermagem
CVI 01.05	Sala de Enfermagem
CVI 01.06	Corredor

RELAÇÃO DE PONTOS - CÂMERA DE VÍDEO


Pontos	Localização
CVE 01.01	Área externa
CVE 01.02	Área externa
CVE 01.03	Área externa
CVE 01.04	Área externa
CVE 01.05	Área externa
CVE 01.06	Área externa

PATCH PANEL RACK 01



Switch PoE - Para alimentação de Câmeras



Switch - Para distribuição de dados

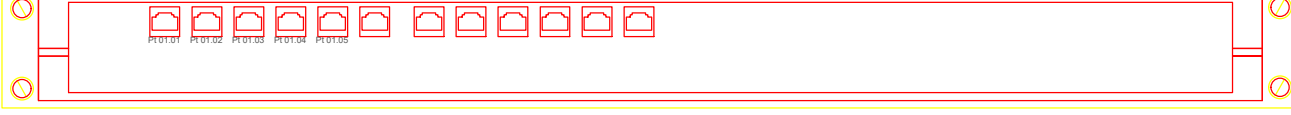

SÍMBOLO	DESCRIÇÃO	SÍMBOLO	DESCRIÇÃO	SÍMBOLO	DESCRIÇÃO
	- RACK DE SEGURANÇA		- CURVA 90° EM ELETROCALHA		Indicativo de cabo para câmera de CFTV. XX representa a quantidade de cabos no trecho.
	- UM CONECTOR RJ45 FÊMEA INSTALADO EM CAIXA 4"x2" EMBUTIDO NA PAREDE A 0,30m DO PISO		- DERIVAÇÃO EM "T" PARA ELETROCALHA		Indicativo de cabo de dados. Cabo UTP categoria 6. XX representa a quantidade de cabos no trecho.
	- UM CONECTOR RJ45 FÊMEA INSTALADO EM CONDULETE 4"x2" A 2,30m DO PISO		- INDICAÇÃO DE SUBIDA E DESCIDA		Indicativo de câmera de vídeo interna, seguida de sua respectiva numeração. XX representa o indicativo de pavimento. YY representa o número sequencial da câmera.
	- CÂMERA DE VÍDEO INTERNA, INSTALADA NA PAREDE		- ELETRODUTO EMBUTIDO NO SOLO 2"		Indicativo de câmera de vídeo externa, seguida de sua respectiva numeração. XX representa o indicativo de pavimento. YY representa o número sequencial da câmera.
	- CÂMERA DE VÍDEO EXTERNA, INSTALADA NA PAREDE		- ELETRODUTO AÇO GALVANIZADO 1"		Indicativo de ponto
	- ELETROCALHA LISA 50x80mm		- CAIXA DE PASSAGEM EM ALVENARIA 300x300mm		Identificação de pontos: PTSEG XX-YYY Número sequencial do ponto Indicativo de pavimento

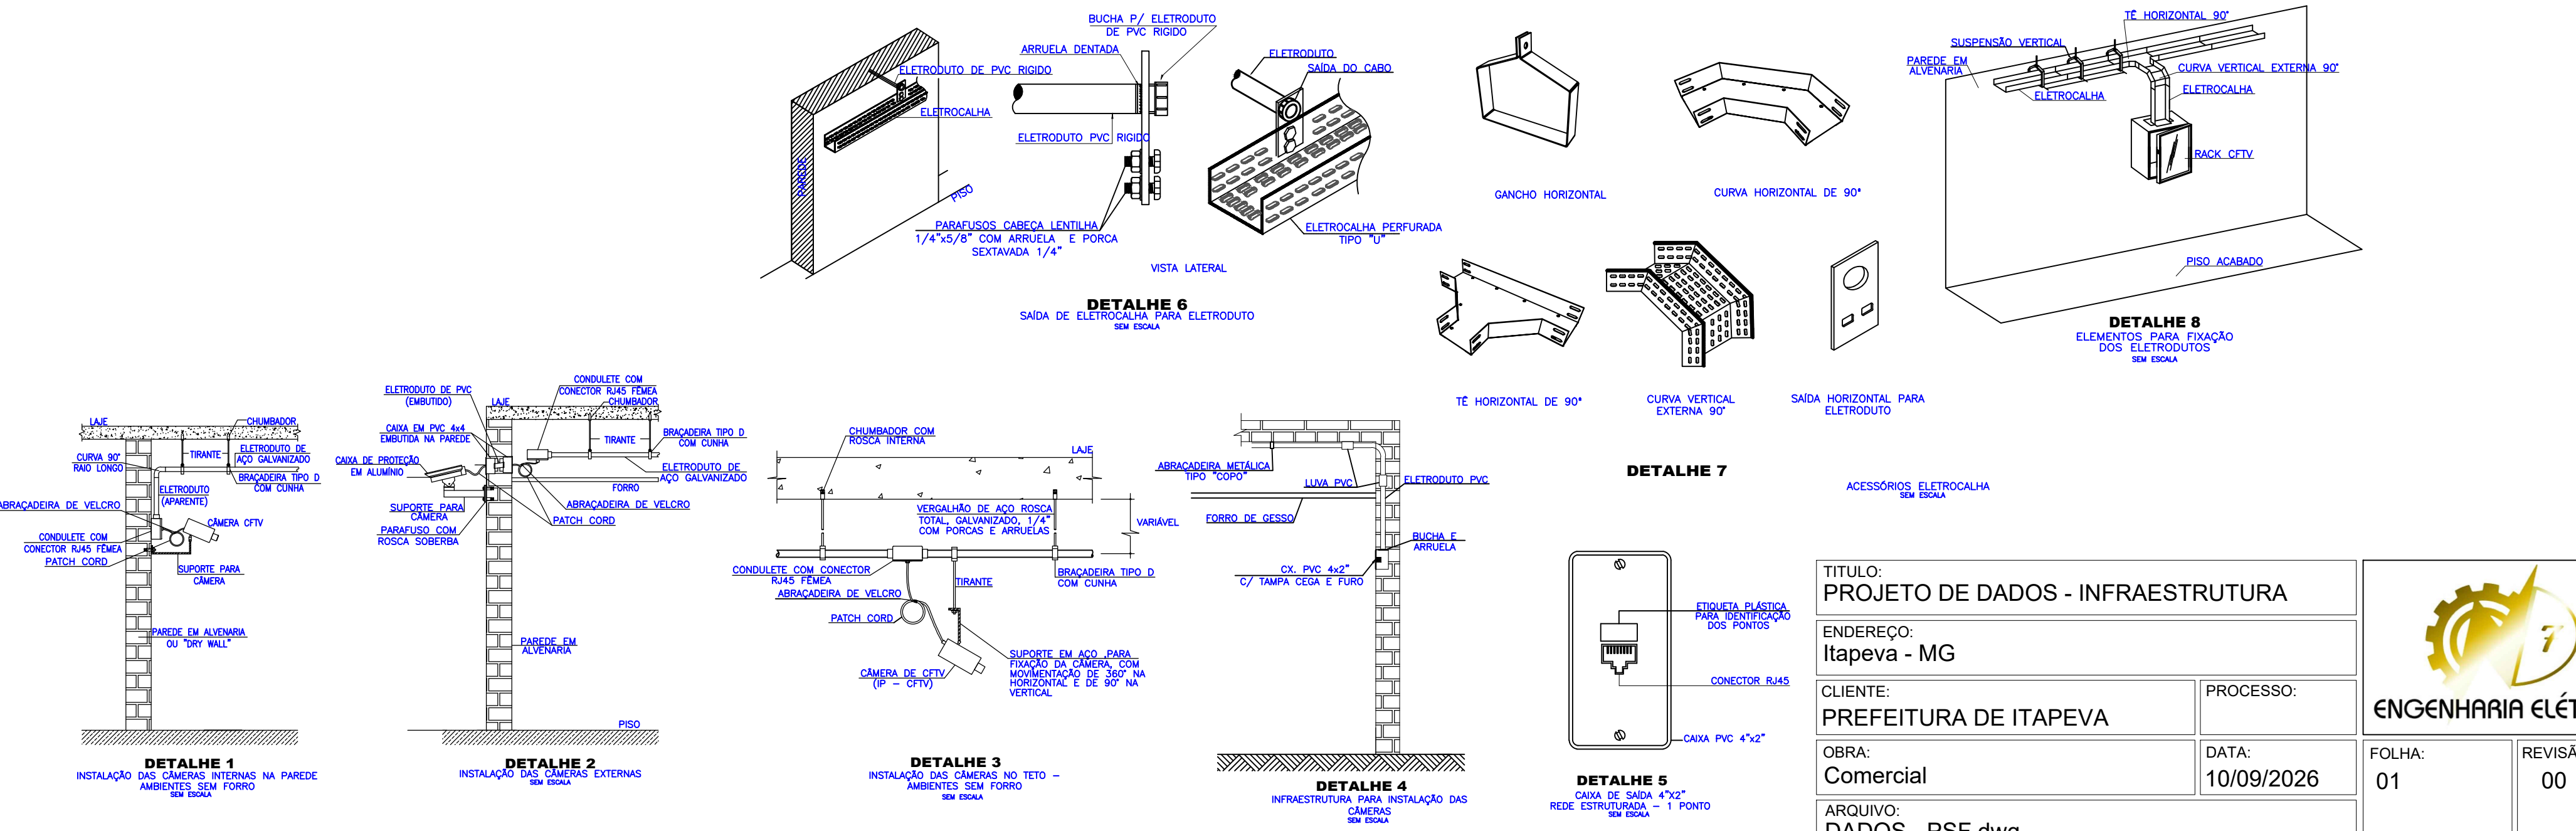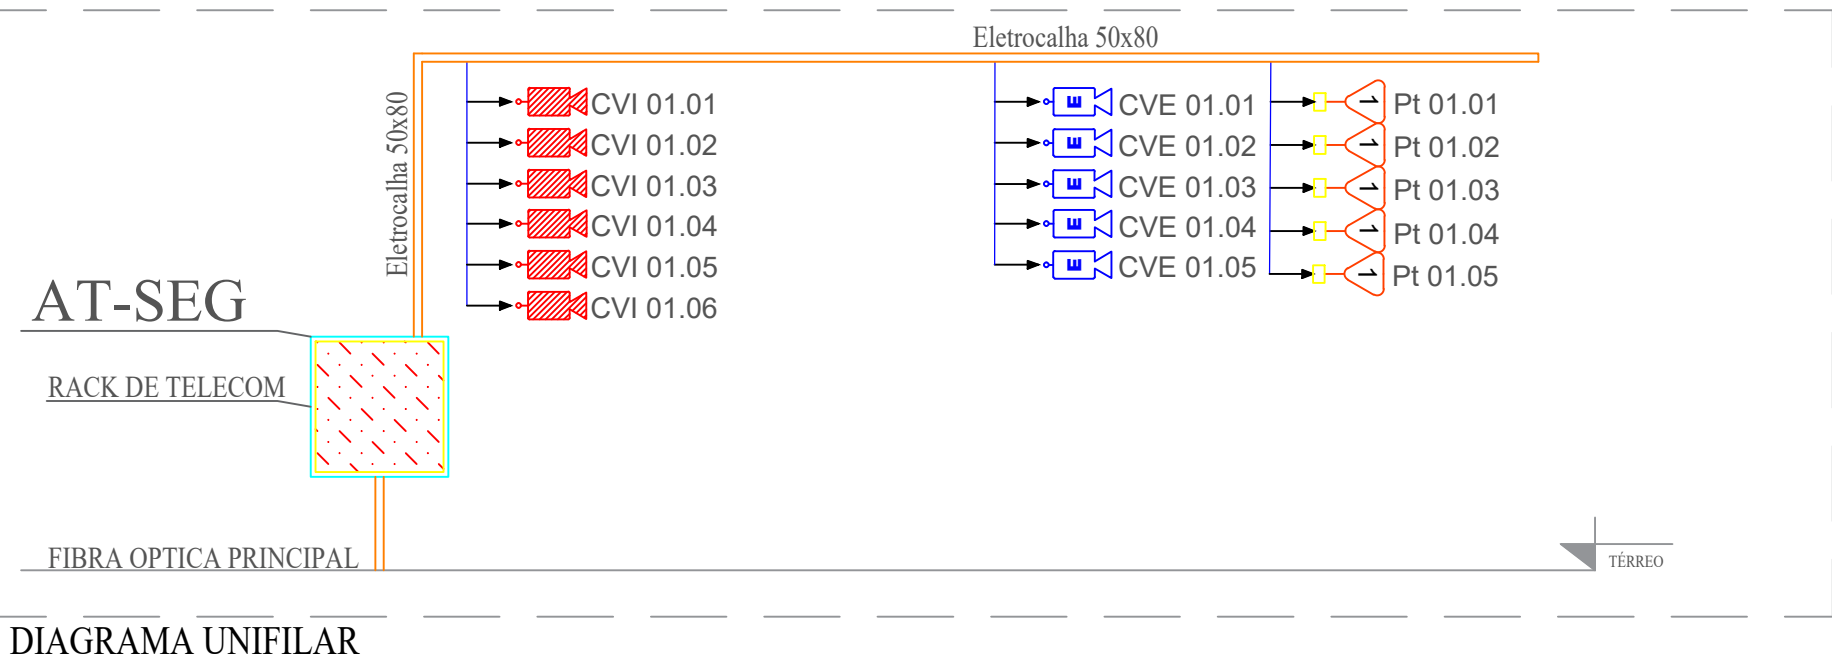

TÍTULO:
PROJETO DE DADOS - INFRAESTRUTURA

ENDEREÇO:
Itapeva - MG

CLIENTE:
PREFEITURA DE ITAPEVA

OBRA:
Comercial

ARQUIVO:
DADOS - PSF.dwg

PROCESSO:

DATA:
10/09/2026

FOLHA:
01

REVISÃO
00