
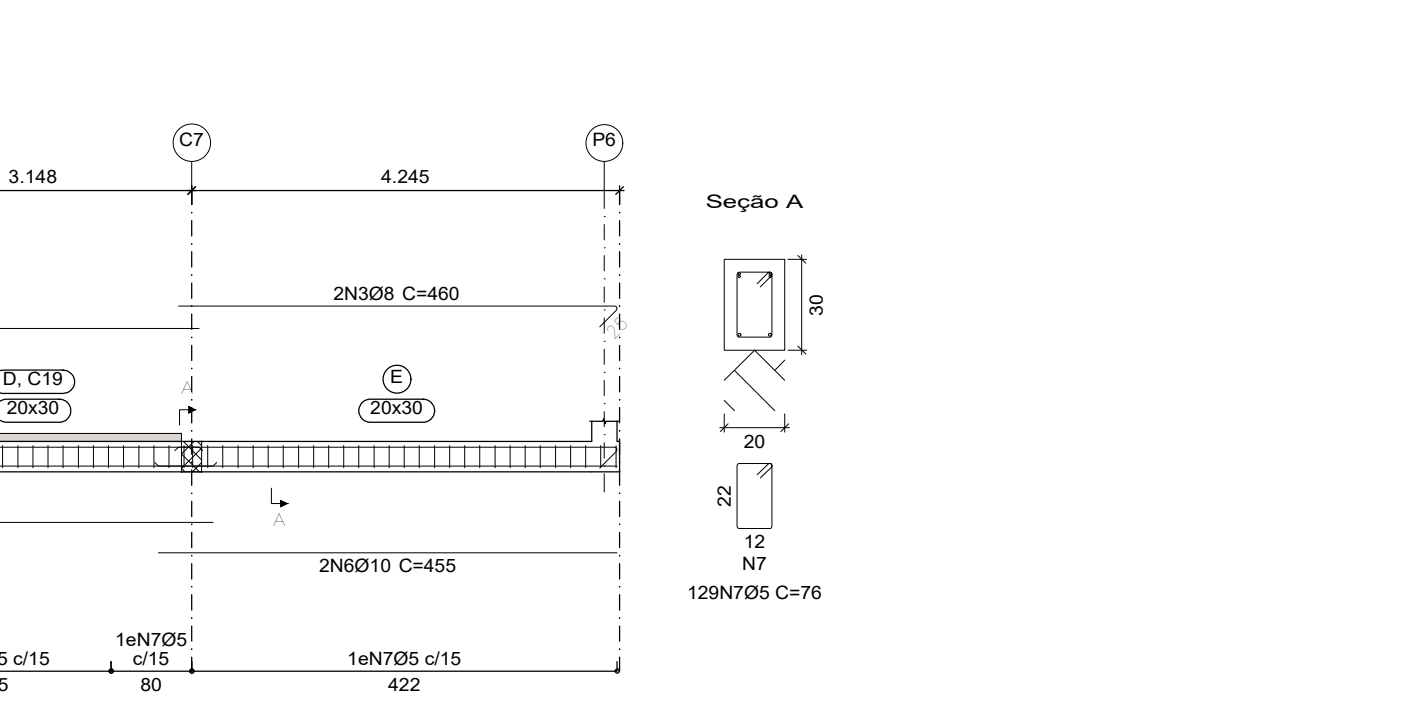
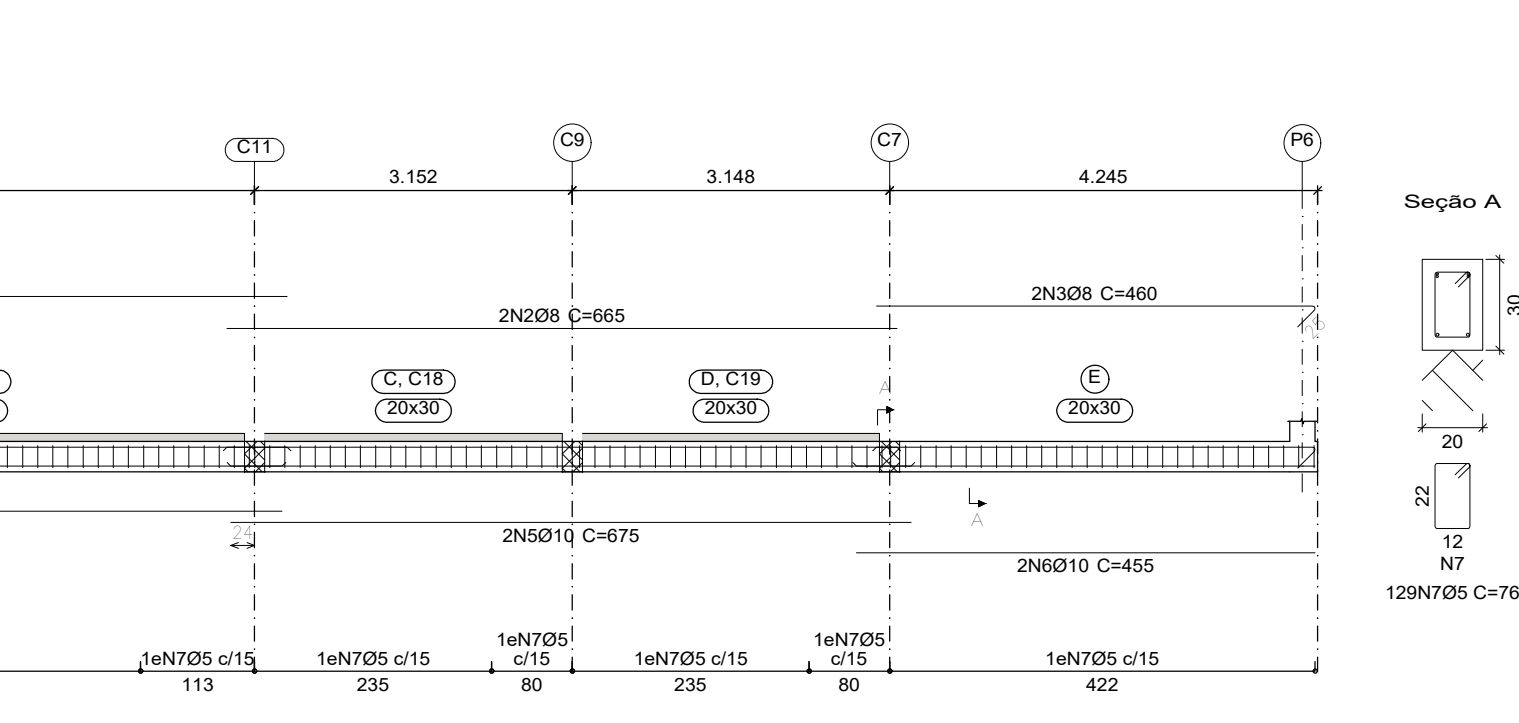
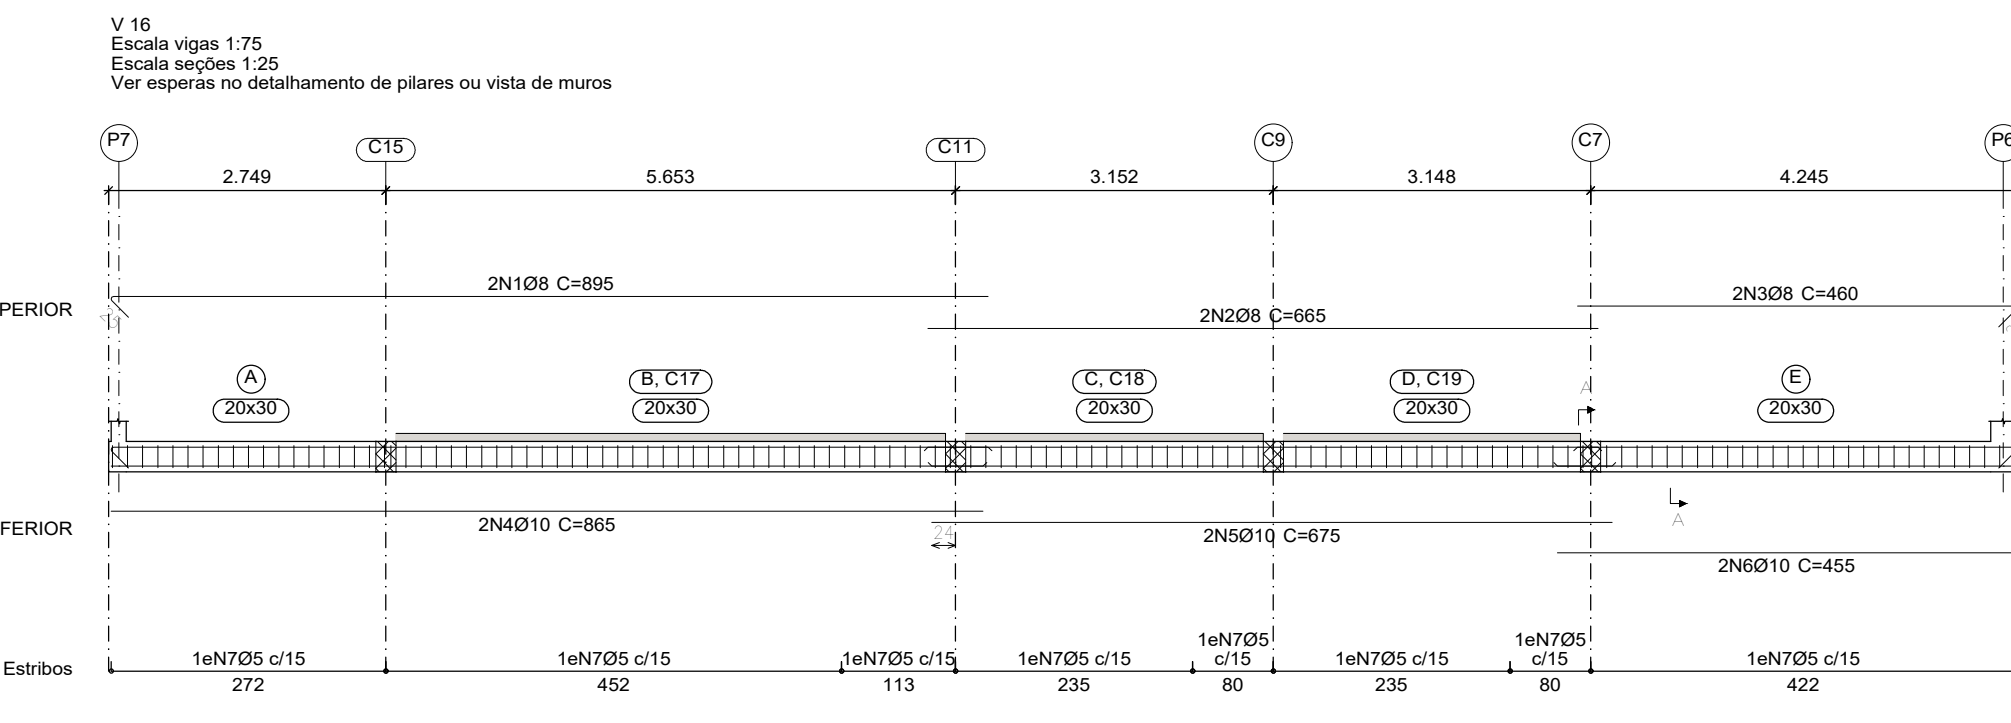
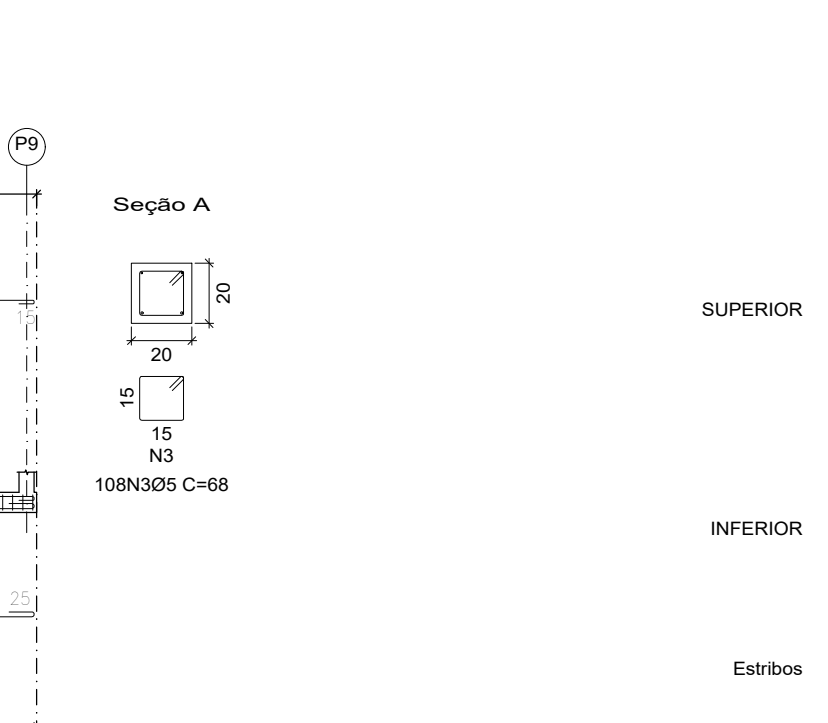


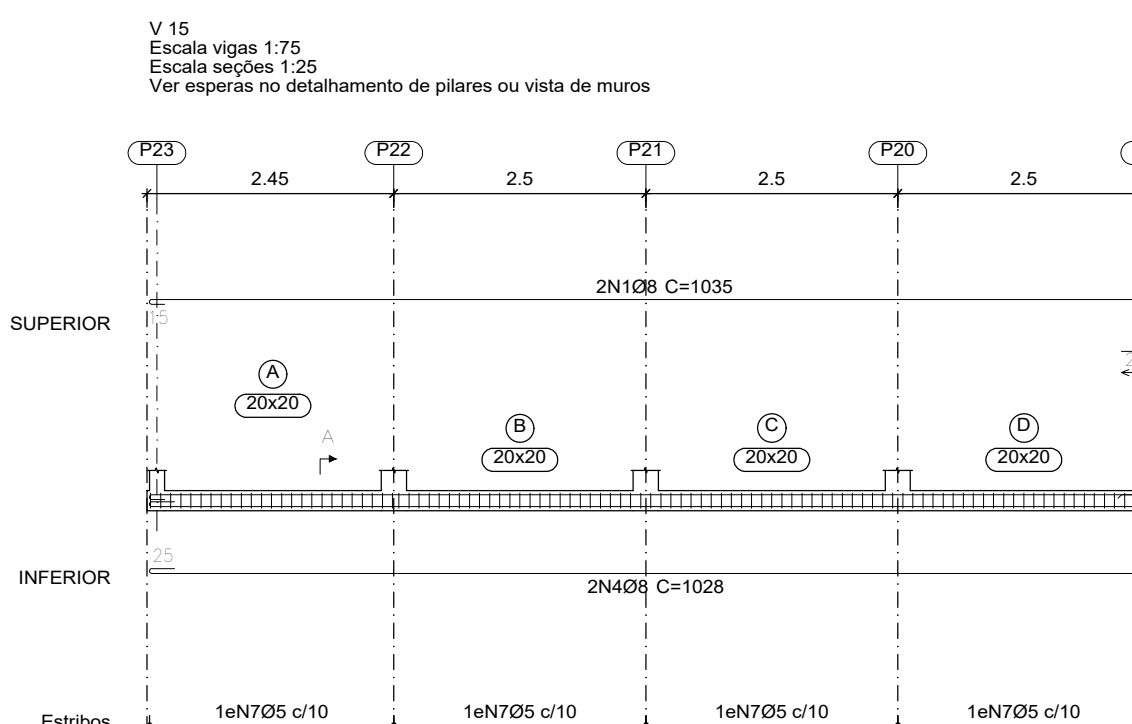

PROJETO ESTRUTURAL - PSF - PINHALZINHO			
ESTRUTURAL - DESENHO DE VIGAS DE FUNDAÇÃO/ MURO / ALAMBRADO			
LOCAL: BAIRRO DO PINHALZINHO		MUNICÍPIO: ITAPEVA-MG	
DATA AGOSTO / 2026		ESCALA: 1 : 50	
SECRETARIA MUNICIPAL DE OBRAS: PREFEITURA MUNICIPAL DE ITAPEVA-MG			FOLHA Nº 02/10
PEDRO LUIZ BARBOSA ENGENHEIRO CIVIL CREA 5067455/1230			

Fundação
Desenho de vigas
Concreto: C25, usina.rigor
Aço das barras: CA-50 e CA-60
Aço dos estribos: CA-50 e CA-60
Escala vigas 1:75
Escala seções 1:25
Escala aberturas 1:25