
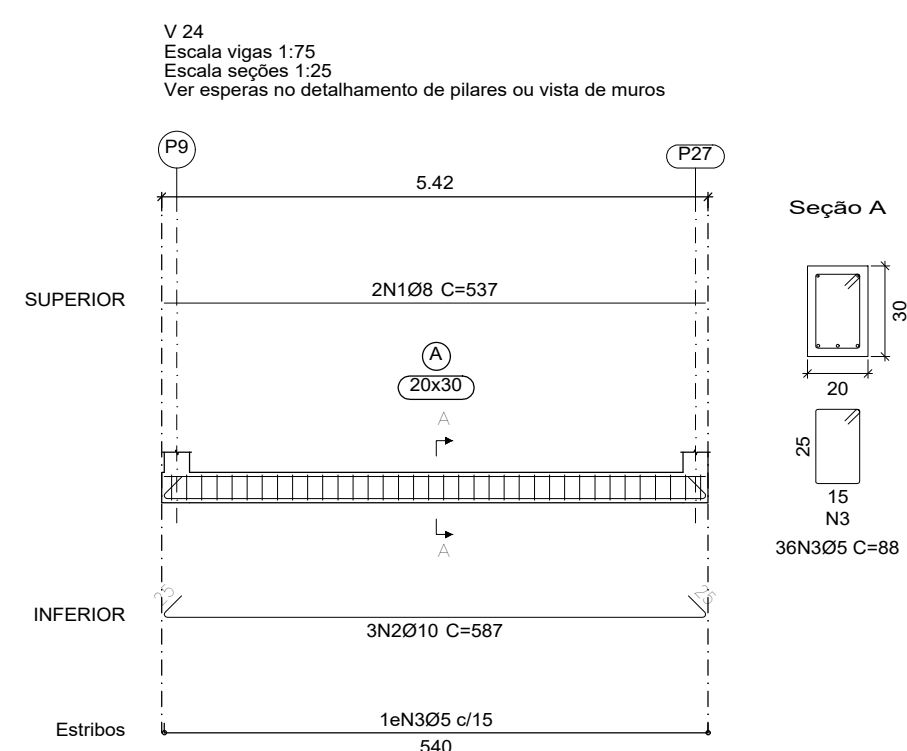
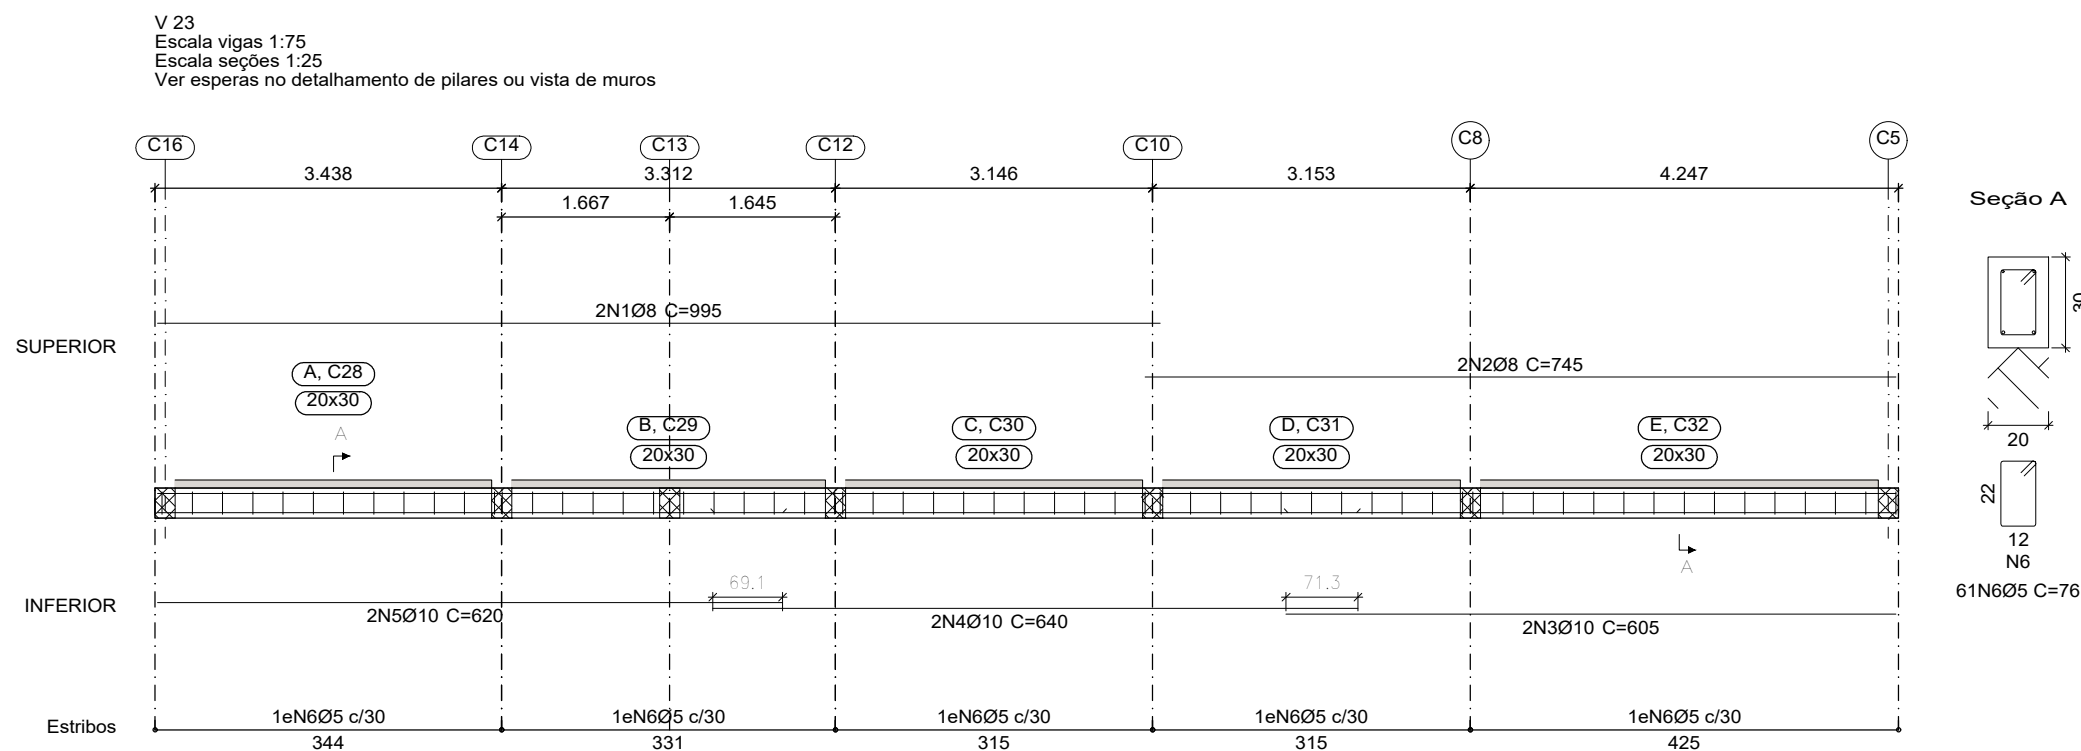
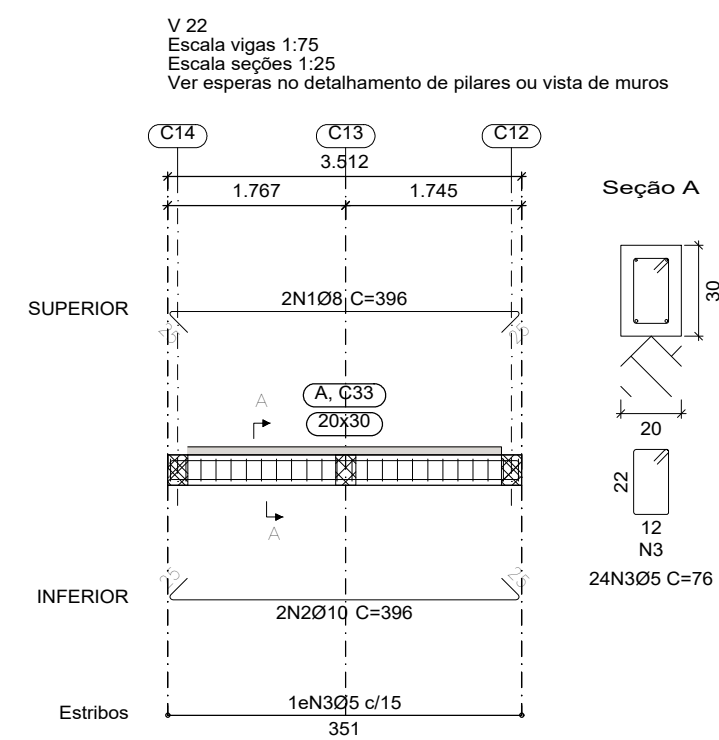
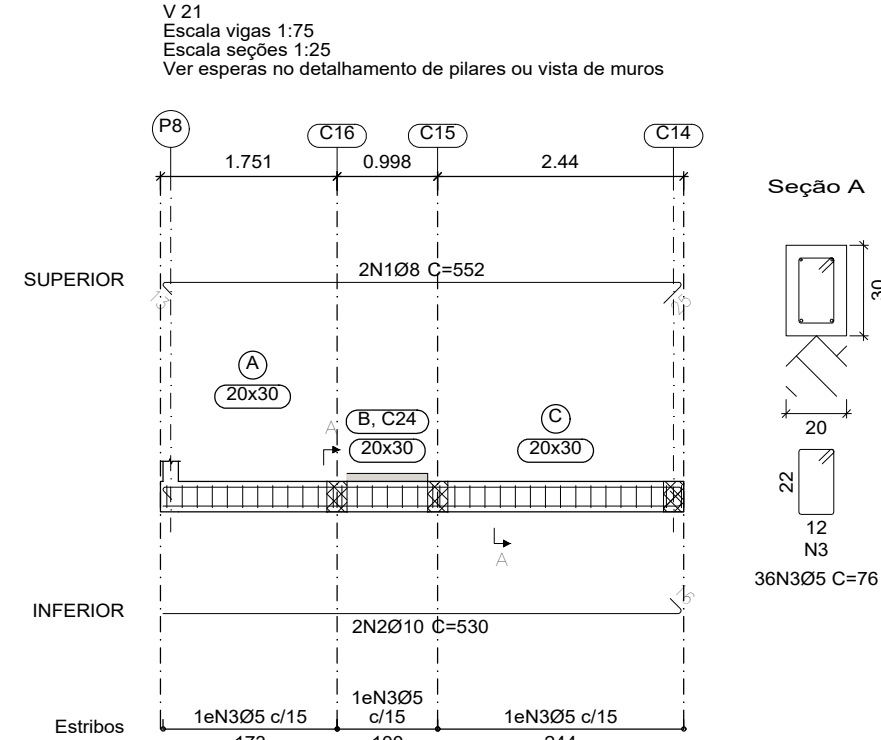
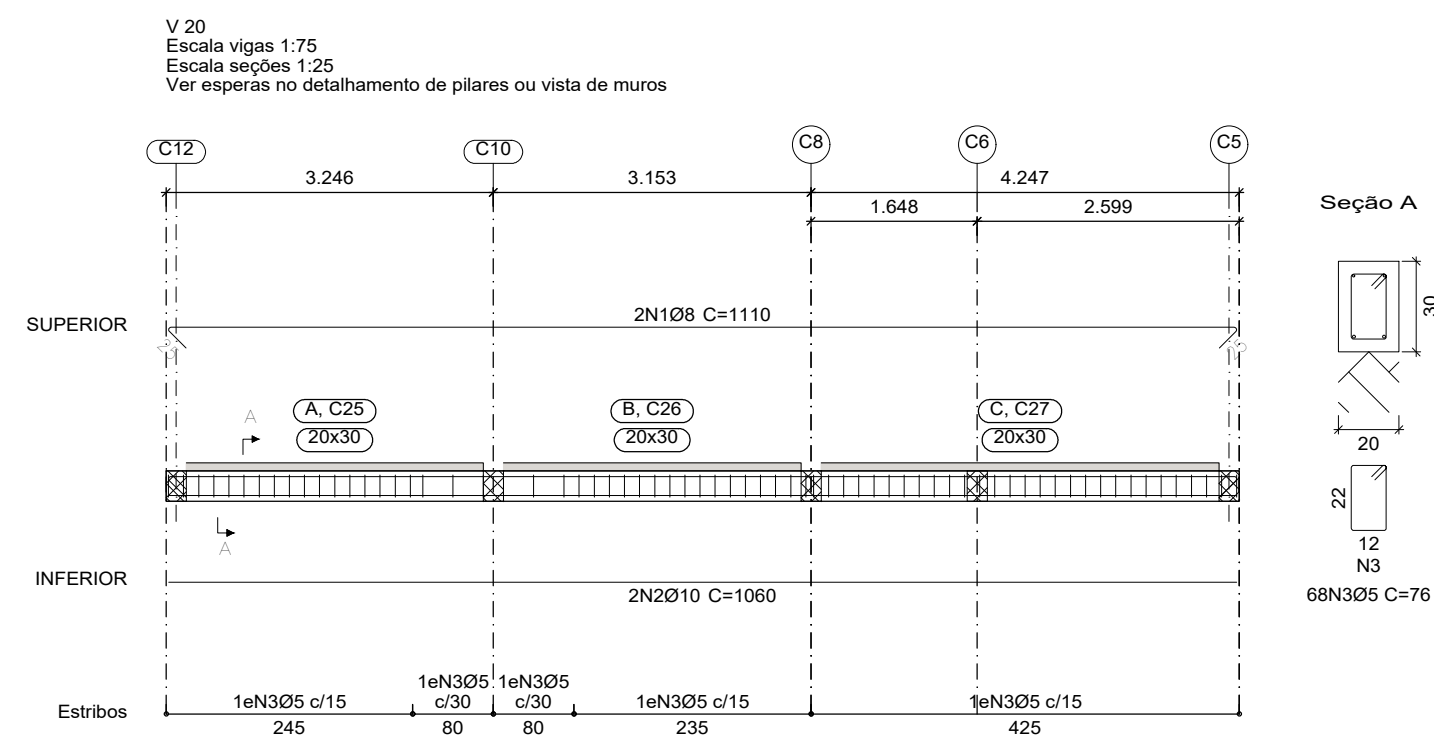
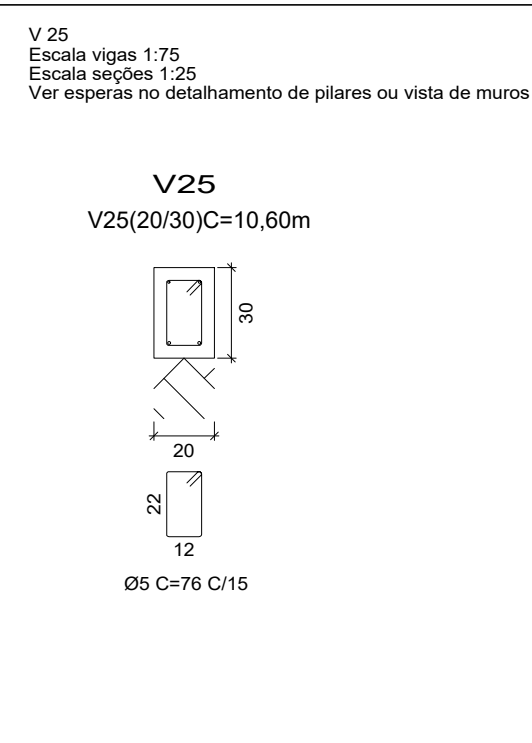
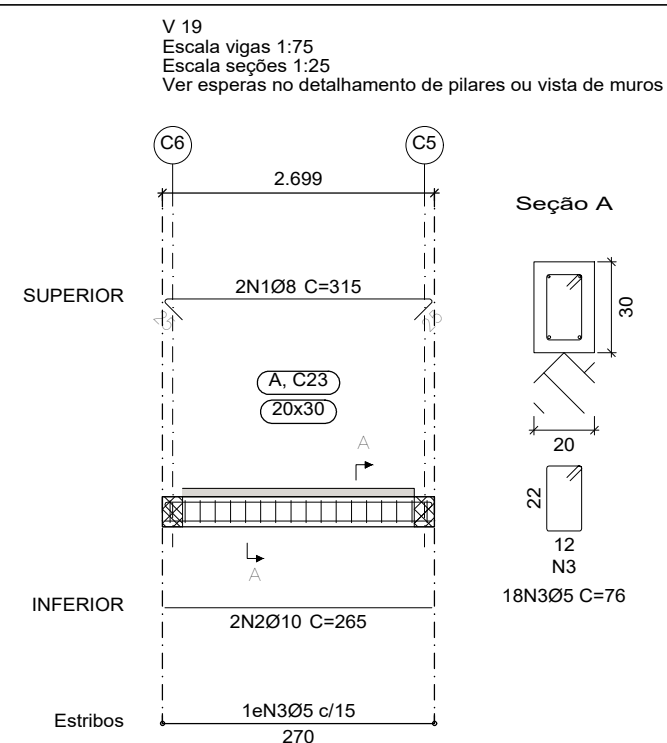
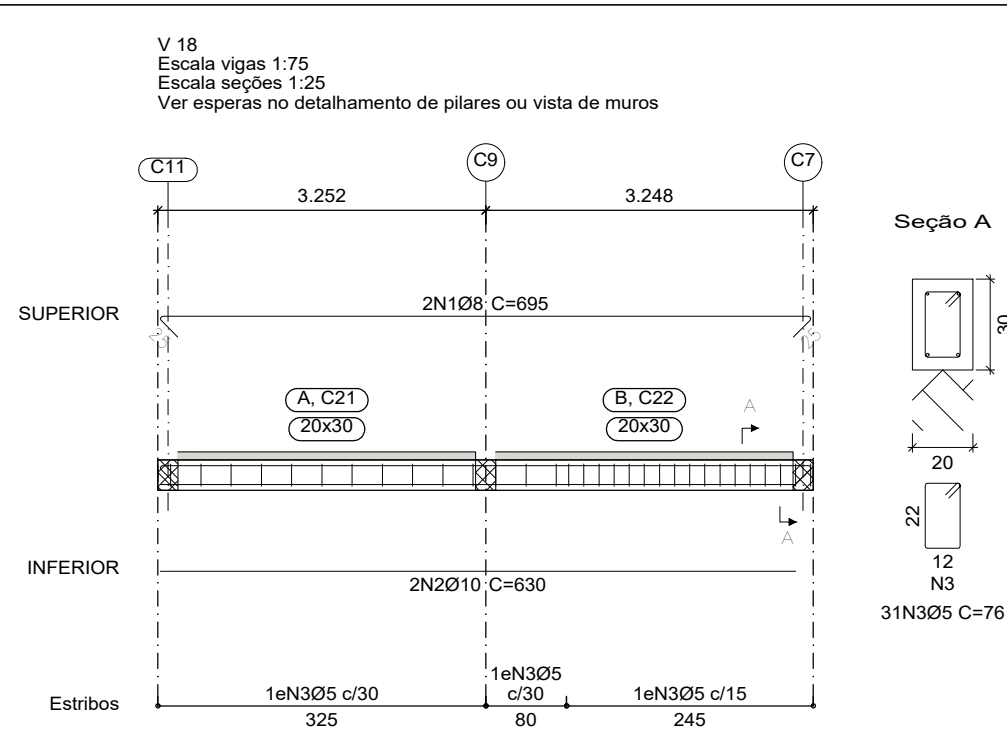


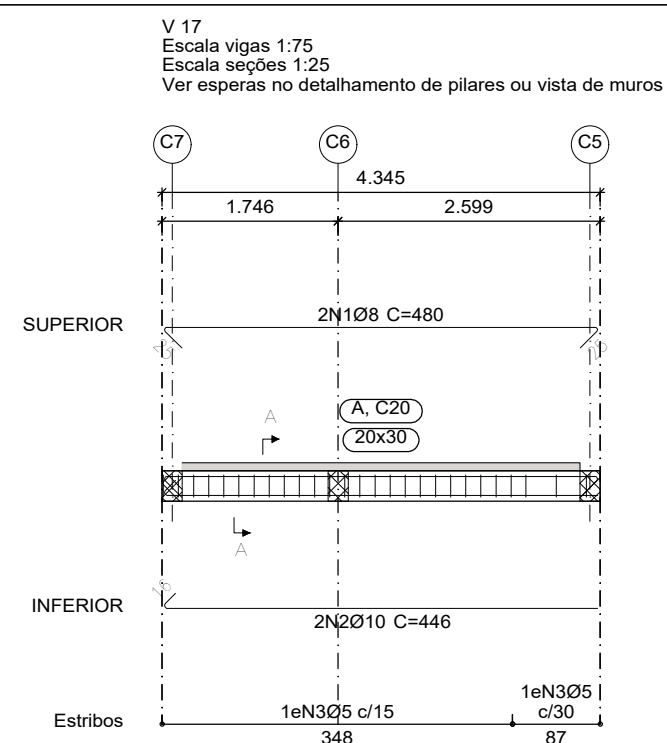

Elemento	Pos.	Diam.	Q.	Esquema (cm)	Comp. (cm)	Total (cm)	CA-50 (kg)	CA-60 (kg)
V 17	1	Ø8	2		480	960	3.8	
	2	Ø10	2		446	892	5.5	
	3	Ø5	27		76	2052		3.2
	Total+10%:						10.2	3.5
V 18	1	Ø8	2		695	1390	5.5	
	2	Ø10	2		630	1260	7.8	
	3	Ø5	31		76	2356		3.7
	Total+10%:						14.6	4.1
V 19	1	Ø8	2		315	630	2.5	
	2	Ø10	2		265	530	3.3	
	3	Ø5	18		76	1368		2.1
	Total+10%:						6.4	2.3
V 20	1	Ø8	2		1110	2220	8.8	
	2	Ø10	2		1060	2120	13.1	
	3	Ø5	68		76	5168		8.1
	Total+10%:						24.1	8.9
V 21	1	Ø8	2		552	1104	4.4	
	2	Ø10	2		530	1060	6.5	
	3	Ø5	36		76	2736		4.3
	Total+10%:						12.0	4.7
V 22	1	Ø8	2		396	792	3.1	
	2	Ø10	2		396	792	4.9	
	3	Ø5	24		76	1824		2.9
	Total+10%:						8.8	3.2
V 23	1	Ø8	2		995	1990	7.9	
	2	Ø8	2		745	1490	5.9	
	3	Ø10	2		605	1210	7.5	
	4	Ø10	2		640	1280	7.9	
	5	Ø10	2		620	1240	7.6	
	6	Ø5	61		76	4636		7.3
	Total+10%:						40.5	8.0
V 24	1	Ø8	2		537	1074	4.2	
	2	Ø10	3		587	1761	10.9	
	3	Ø5	36		88	3168		5.0
	Total+10%:						16.6	5.5
V 25	1	Ø8	2		1060	2120	8.5	
	2	Ø10	2		1100	2200	13.8	
	3	Ø5	66		78	5148		8.0
	Total+10%:						22.3	8.0
Ø5:							0.0	48.2
Ø8:							60.1	0.0
Ø10:							96.2	0.0
Total:							156.3	48.2

Resumo Aço Desenho de vigas	Comp. total (m)	Peso+10% (kg)	Total
CA-50 Ø6.3	21.9	6	400
Ø8	438.7	200	
Ø10	264.2	194	
CA-60 Ø5	904.7	164	164
Total			564

PROJETO ESTRUTURAL - PSF - PINHALZINHO			
ESTRUTURAL - DESENHO DE VIGAS DE FUNDAÇÃO/ MURO / ALAMBRADO			
LOCAL: BAIRRO DO PINHALZINHO		MUNICÍPIO: ITAPEVA-MG	
DATA: AGOSTO / 2026		ESCALA: 1: 50	
SECRETARIA MUNICIPAL DE OBRAS: PREFEITURA MUNICIPAL DE ITAPEVA-MG			FOLHA Nº 03/10
PEDRO LUIZ BARBOSA ENGENHEIRO CIVIL CREA 5061455123D			