

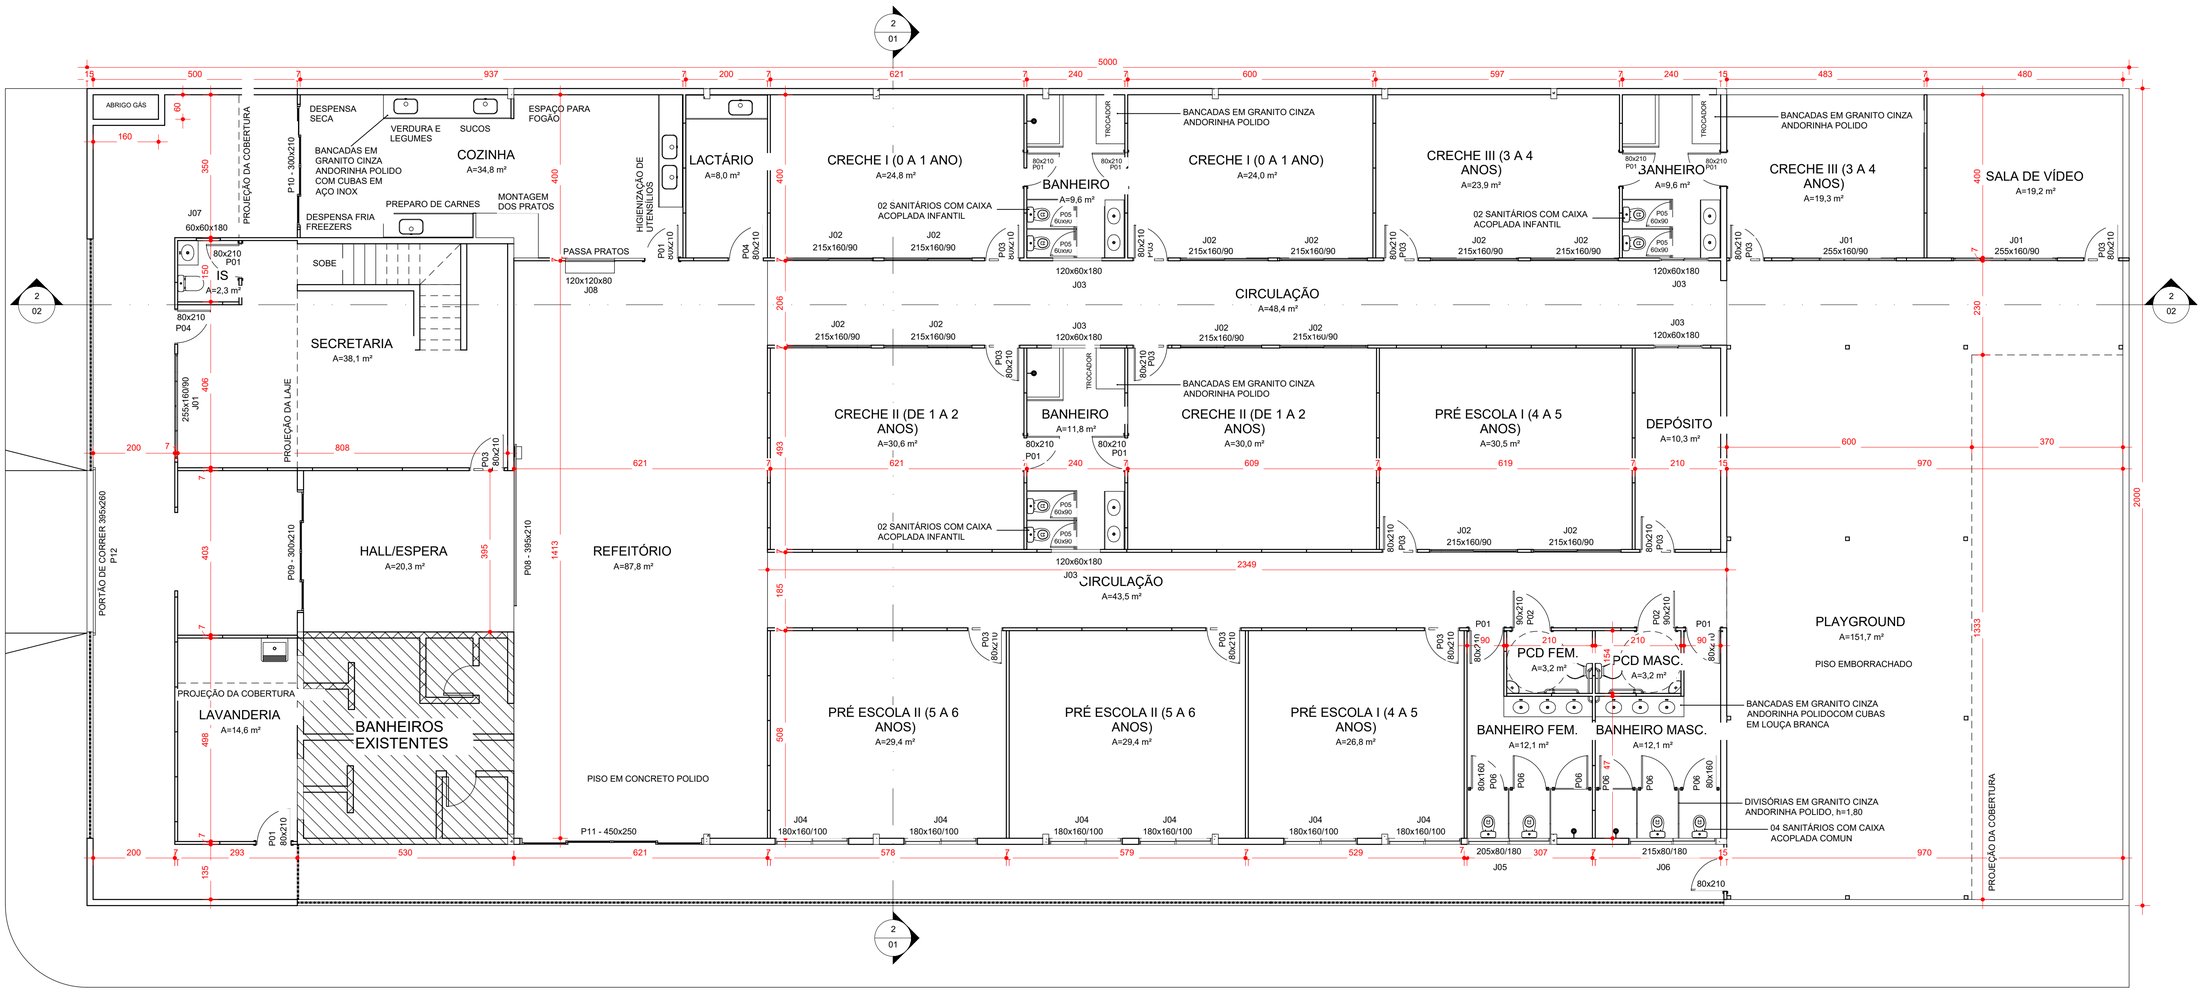


1 PLANTA BAIXA TÉRREO
1 : 75

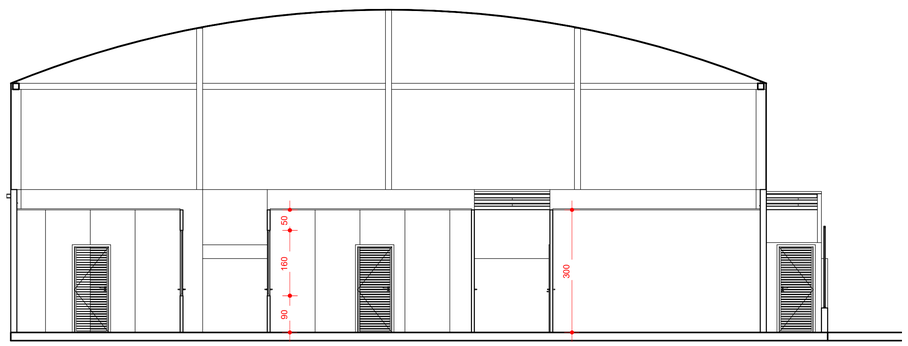

2 CORTE AA
1 : 75

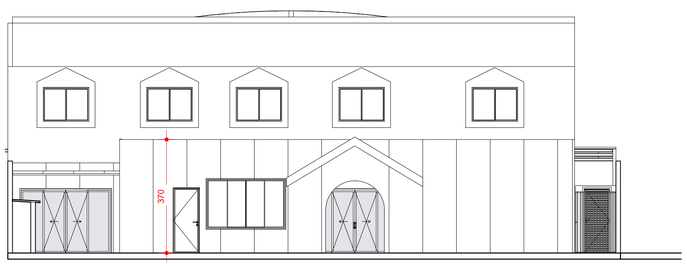

3 FACHADA FRONTAL
1 : 100

QUADRO DE PORTAS

CÓDIGO	DESCRIÇÃO	LARGURA	ALTURA	QUANTIDADE
P01	PORTA TIPO VENEZIANA	80	210	11
P02	PORTA TIPO VENEZIANA	90	210	2
P03	PORTA COM VISOR EM POLICARBONATO	80	210	13
P04	PORTA TIPO MODULAR	80	210	2
P05	PORTA TIPO VENEZIANA PARA CABINE	60	90	6
P06	PORTA TIPO VENEZIANA PARA CABINE	80	160	6
P07	PORTA GRADIL	80	210	1
P08	PORTÃO DE CORRER EM AÇO. DIMENSÃO 395x210cm	395	210	1
P09	PORTA DE CORRER 4 FOLHAS, VIDRO E ALUMÍNIO. DIMENSÃO 300x210cm	300	210	1
P10	PORTA DE CORRER 4 FOLHAS, VIDRO E ALUMÍNIO. DIMENSÃO 300X210cm	300	210	1
P11	PORTA DE CORRER 4 FOLHAS, VIDRO E ALUMÍNIO. DIMENSÃO 450X250cm	450	250	1
P12	PORTÃO DE CORRER GRADIL. DIMENSÃO 395x260cm	395	260	1

QUADRO DE JANELAS

CÓDIGO	DESCRIÇÃO	LARGURA	ALTURA	QUANTIDADE
J01	JANELA DE CORRER QUATRO FOLHAS	255	160	3
J02	JANELA DE CORRER DUAS FOLHAS	215	160	12
J03	JANELA DE CORRER DUAS FOLHAS	120	60	5
J04	JANELA DE CORRER DUAS FOLHAS	180	160	6
J05	JANELA DE CORRER DUAS FOLHAS	205	80	1
J06	JANELA DE CORRER DUAS FOLHAS	215	80	1
J07	JANELA DE CORRER DUAS FOLHAS	60	60	1
J08	PASSA PRATOS	120	120	1

NOTAS

- COTAS DE NÍVEL EM METROS;
- COTAS EM CENTÍMETROS;
- CONFERIR MEDIDAS, ABERTURAS, NÍVEIS E PRUMOS NO LOCAL;
- MEDIDAS EM COTAS PREVALECEM SOBRE O DESENHO;
- ESSE DESENHO DEVE SER IMPRESSO COLORIDO;

DATA	DESENHO	VERSÃO	FOLHA
05/10/2026		R02	01 / 03

TÍTULO:

CENTRO MUNICIPAL DE EDUCAÇÃO INFANTIL

CONTEÚDO:

PLANTA BAIXA, CORTE AA E FACHADA FRONTAL

INSTITUIÇÃO/LOCAL:

ITAPEVA - MG