
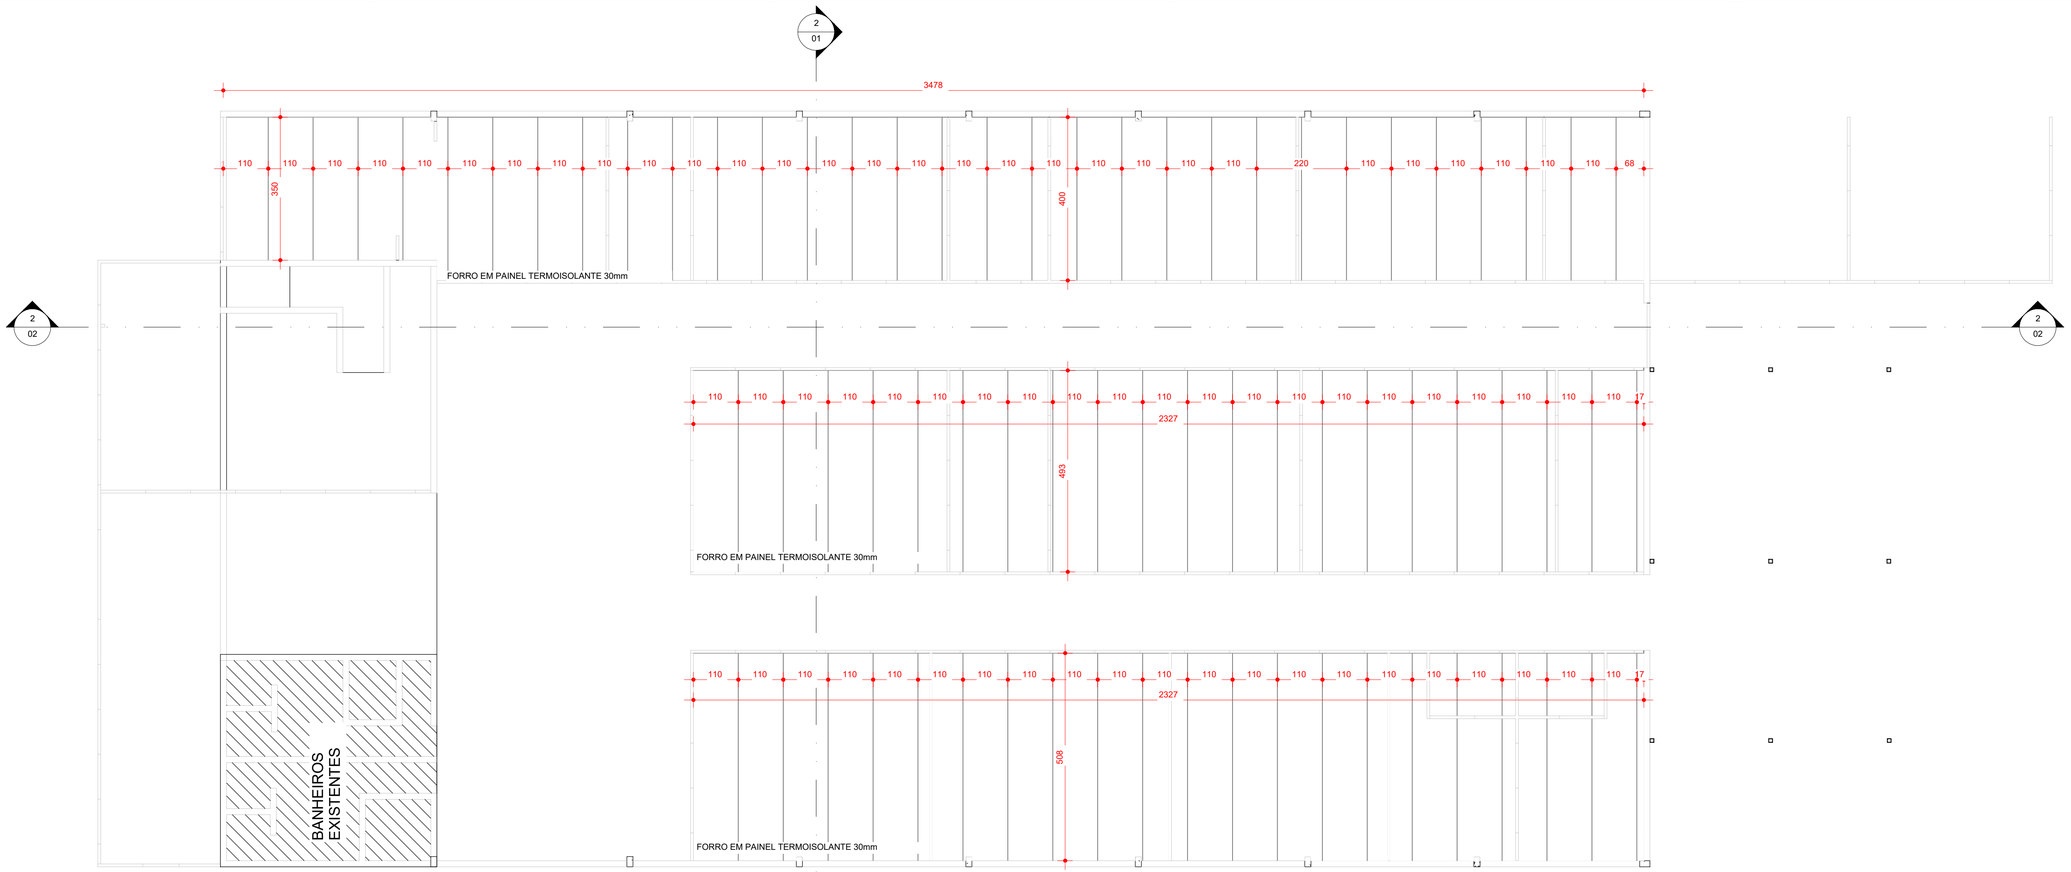



1 PLANTA DE FORRO EM PAINEIS TERMOISOLANTES COM NÚCLEO EM PIR

1 : 75

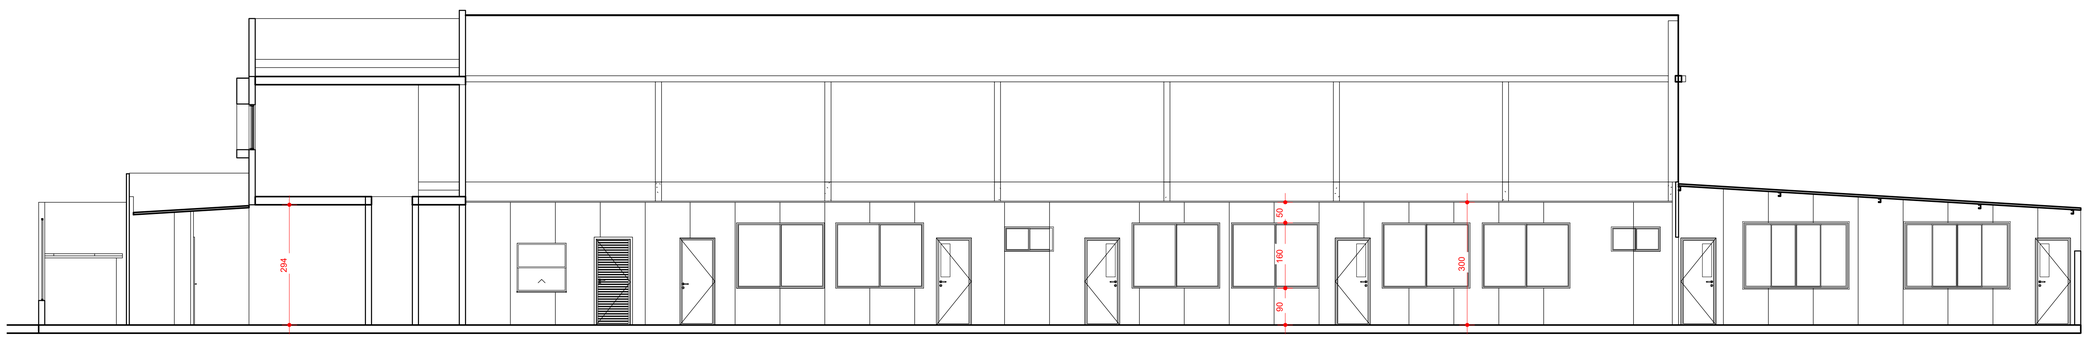

2 CORTE BB

1 : 75

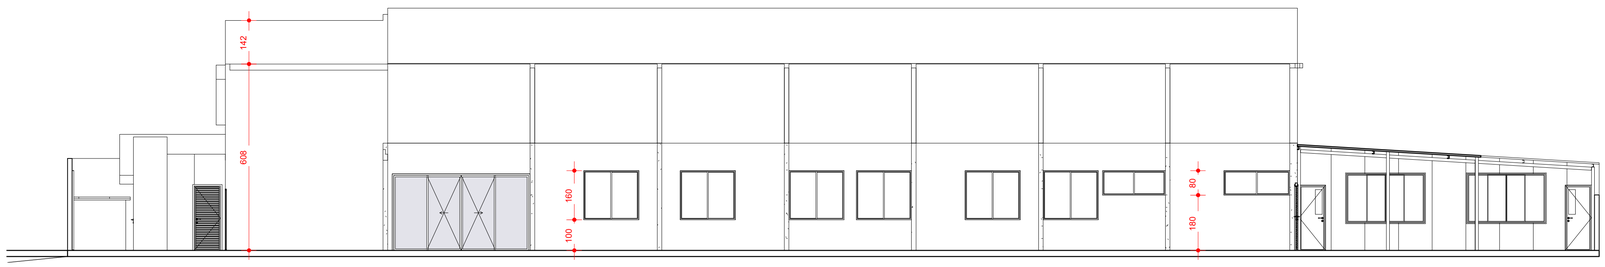

3 FACHADA LAT. DIREITA

1 : 100

NOTAS

- COTAS DE NÍVEL EM METROS;
- COTAS EM CENTÍMETROS;
- CONFERIR MEDIDAS, ABERTURAS, NÍVEIS E PRUMOS NO LOCAL;
- MEDIDAS EM COTAS PREVALECEM SOBRE O DESENHO;
- ESSE DESENHO DEVE SER IMPRESSO COLORIDO;

DATA	DESENHO	VERSÃO	FOLHA
05/10/2026		R02	02 / 03

TÍTULO:

CENTRO MUNICIPAL DE EDUCAÇÃO INFANTIL

CONTEÚDO:

PLANTA DE FORRO, CORTE BB E FACHADA LATERAL DIREITA

INSTITUIÇÃO/LOCAL:

ITAPEVA - MG