

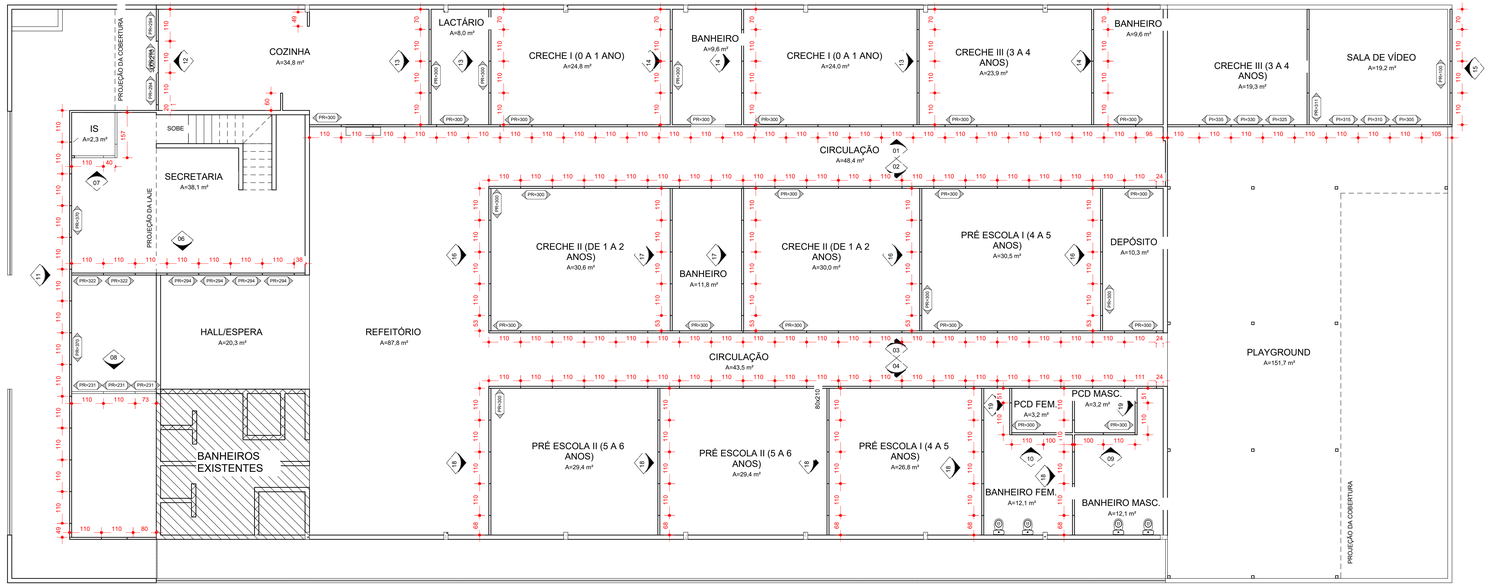



1 PLANTA MODULAÇÃO DE PAINÉIS TERMOISOLANTES COM NÚCLEO EM PIR
1 : 75

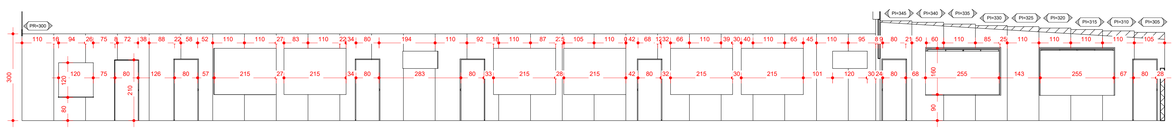


2 VISTA 01
1 : 75

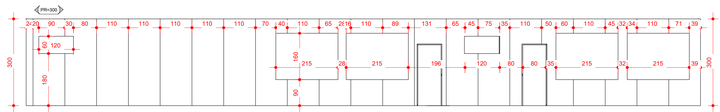


3 VISTA 02
1 : 75

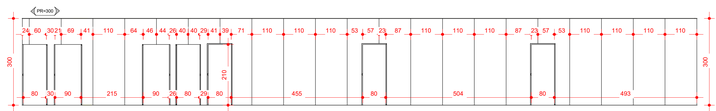


12 VISTA 04
1 : 75

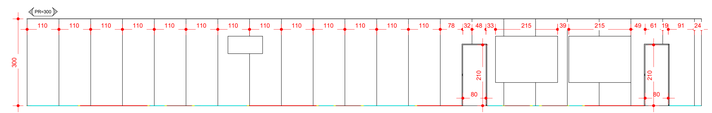


4 VISTA 03
1 : 75

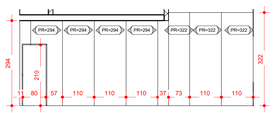


6 VISTA 06
1 : 75

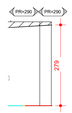


7 VISTA 07
1 : 75

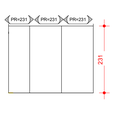


8 VISTA 08
1 : 75

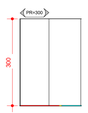


9 VISTA 09
1 : 75

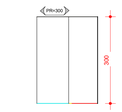


10 VISTA 10
1 : 75

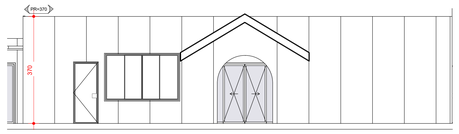


13 VISTA 11
1 : 75

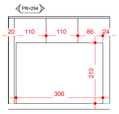


11 VISTA 12
1 : 75

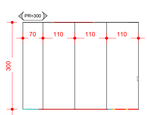


14 VISTA 13
1 : 75

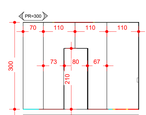


15 VISTA 14
1 : 75

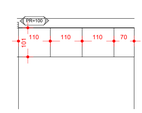


16 VISTA 15
1 : 75

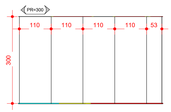


17 VISTA 16
1 : 75

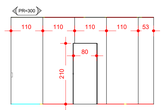


18 VISTA 17
1 : 75

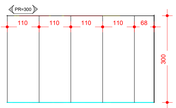


19 VISTA 18
1 : 75

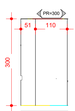


20 VISTA 19
1 : 75

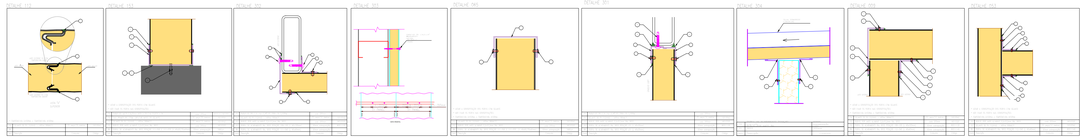


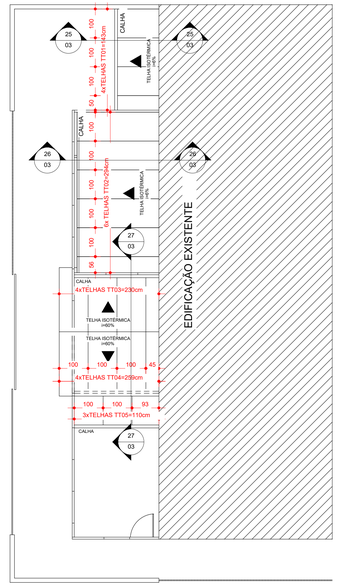


23 MOD. TELHAS FRONTAL
1 : 75

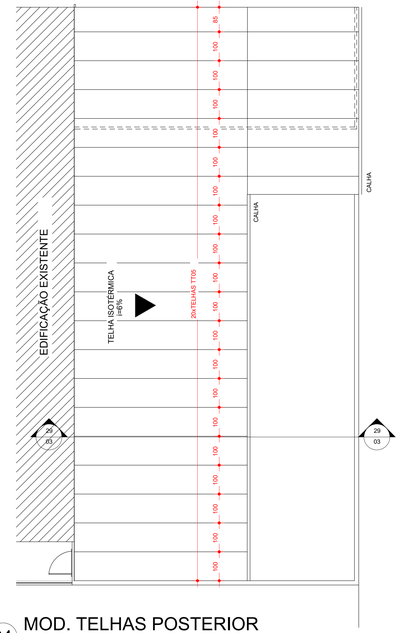

24 MODULAÇÃO TELHAS POSTERIOR
1 : 75

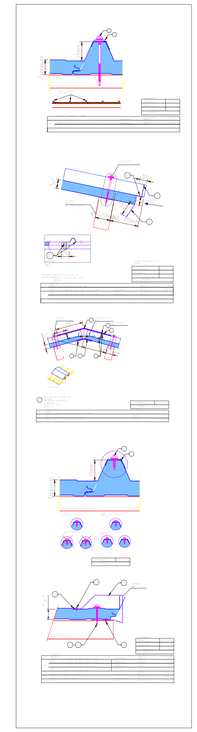


QUADRO DE PAINÉIS VERTICAIS			
CÓDIGO	LARGURA	ESPECIFICAÇÃO	QUANTIDADE
	"comp"	"name"	18
PI=305	7	PAINEL TERMOISOLANTE INSTALADO NO SENTIDO VERTICAL, ESPESSURA 70mm, REVESTIDO COM CHAPA DE AÇO GALVALUME #0,50mm E PINTURA ELETROSTÁTICA COR BRANCA NAS DUAS FACES, PREENCHIDO COM NÚCLEO ISOLANTE EM PIR (POLIISOCIANURATO).	1
PI=310	7	PAINEL TERMOISOLANTE INSTALADO NO SENTIDO VERTICAL, ESPESSURA 70mm, REVESTIDO COM CHAPA DE AÇO GALVALUME #0,50mm E PINTURA ELETROSTÁTICA COR BRANCA NAS DUAS FACES, PREENCHIDO COM NÚCLEO ISOLANTE EM PIR (POLIISOCIANURATO).	1
PI=315	7	PAINEL TERMOISOLANTE INSTALADO NO SENTIDO VERTICAL, ESPESSURA 70mm, REVESTIDO COM CHAPA DE AÇO GALVALUME #0,50mm E PINTURA ELETROSTÁTICA COR BRANCA NAS DUAS FACES, PREENCHIDO COM NÚCLEO ISOLANTE EM PIR (POLIISOCIANURATO).	1
PI=320	7	PAINEL TERMOISOLANTE INSTALADO NO SENTIDO VERTICAL, ESPESSURA 70mm, REVESTIDO COM CHAPA DE AÇO GALVALUME #0,50mm E PINTURA ELETROSTÁTICA COR BRANCA NAS DUAS FACES, PREENCHIDO COM NÚCLEO ISOLANTE EM PIR (POLIISOCIANURATO).	1
PI=325	7	PAINEL TERMOISOLANTE INSTALADO NO SENTIDO VERTICAL, ESPESSURA 70mm, REVESTIDO COM CHAPA DE AÇO GALVALUME #0,50mm E PINTURA ELETROSTÁTICA COR BRANCA NAS DUAS FACES, PREENCHIDO COM NÚCLEO ISOLANTE EM PIR (POLIISOCIANURATO).	1
PI=330	7	PAINEL TERMOISOLANTE INSTALADO NO SENTIDO VERTICAL, ESPESSURA 70mm, REVESTIDO COM CHAPA DE AÇO GALVALUME #0,50mm E PINTURA ELETROSTÁTICA COR BRANCA NAS DUAS FACES, PREENCHIDO COM NÚCLEO ISOLANTE EM PIR (POLIISOCIANURATO).	1
PI=335	7	PAINEL TERMOISOLANTE INSTALADO NO SENTIDO VERTICAL, ESPESSURA 70mm, REVESTIDO COM CHAPA DE AÇO GALVALUME #0,50mm E PINTURA ELETROSTÁTICA COR BRANCA NAS DUAS FACES, PREENCHIDO COM NÚCLEO ISOLANTE EM PIR (POLIISOCIANURATO).	1
PI=340	7	PAINEL TERMOISOLANTE INSTALADO NO SENTIDO VERTICAL, ESPESSURA 70mm, REVESTIDO COM CHAPA DE AÇO GALVALUME #0,50mm E PINTURA ELETROSTÁTICA COR BRANCA NAS DUAS FACES, PREENCHIDO COM NÚCLEO ISOLANTE EM PIR (POLIISOCIANURATO).	1
PI=345	7	PAINEL TERMOISOLANTE INSTALADO NO SENTIDO VERTICAL, ESPESSURA 70mm, REVESTIDO COM CHAPA DE AÇO GALVALUME #0,50mm E PINTURA ELETROSTÁTICA COR BRANCA NAS DUAS FACES, PREENCHIDO COM NÚCLEO ISOLANTE EM PIR (POLIISOCIANURATO).	1
PR=100	7	PAINEL TERMOISOLANTE INSTALADO NO SENTIDO VERTICAL, ESPESSURA 70mm, REVESTIDO COM CHAPA DE AÇO GALVALUME #0,50mm E PINTURA ELETROSTÁTICA COR BRANCA NAS DUAS FACES, PREENCHIDO COM NÚCLEO ISOLANTE EM PIR (POLIISOCIANURATO).	4
PR=137	7	PAINEL TERMOISOLANTE INSTALADO NO SENTIDO VERTICAL, ESPESSURA 70mm, REVESTIDO COM CHAPA DE AÇO GALVALUME #0,50mm E PINTURA ELETROSTÁTICA COR BRANCA NAS DUAS FACES, PREENCHIDO COM NÚCLEO ISOLANTE EM PIR (POLIISOCIANURATO).	1
PR=231	7	PAINEL TERMOISOLANTE INSTALADO NO SENTIDO VERTICAL, ESPESSURA 70mm, REVESTIDO COM CHAPA DE AÇO GALVALUME #0,50mm E PINTURA ELETROSTÁTICA COR BRANCA NAS DUAS FACES, PREENCHIDO COM NÚCLEO ISOLANTE EM PIR (POLIISOCIANURATO).	3
PR=290	7	PAINEL TERMOISOLANTE INSTALADO NO SENTIDO VERTICAL, ESPESSURA 70mm, REVESTIDO COM CHAPA DE AÇO GALVALUME #0,50mm E PINTURA ELETROSTÁTICA COR BRANCA NAS DUAS FACES, PREENCHIDO COM NÚCLEO ISOLANTE EM PIR (POLIISOCIANURATO).	4
PR=294	7	PAINEL TERMOISOLANTE INSTALADO NO SENTIDO VERTICAL, ESPESSURA 70mm, REVESTIDO COM CHAPA DE AÇO GALVALUME #0,50mm E PINTURA ELETROSTÁTICA COR BRANCA NAS DUAS FACES, PREENCHIDO COM NÚCLEO ISOLANTE EM PIR (POLIISOCIANURATO).	10
PR=300	7	PAINEL TERMOISOLANTE INSTALADO NO SENTIDO VERTICAL, ESPESSURA 70mm, REVESTIDO COM CHAPA DE AÇO GALVALUME #0,50mm E PINTURA ELETROSTÁTICA COR BRANCA NAS DUAS FACES, PREENCHIDO COM NÚCLEO ISOLANTE EM PIR (POLIISOCIANURATO).	176
PR=311	7	PAINEL TERMOISOLANTE INSTALADO NO SENTIDO VERTICAL, ESPESSURA 70mm, REVESTIDO COM CHAPA DE AÇO GALVALUME #0,50mm E PINTURA ELETROSTÁTICA COR BRANCA NAS DUAS FACES, PREENCHIDO COM NÚCLEO ISOLANTE EM PIR (POLIISOCIANURATO).	4
PR=322	7	PAINEL TERMOISOLANTE INSTALADO NO SENTIDO VERTICAL, ESPESSURA 70mm, REVESTIDO COM CHAPA DE AÇO GALVALUME #0,50mm E PINTURA ELETROSTÁTICA COR BRANCA NAS DUAS FACES, PREENCHIDO COM NÚCLEO ISOLANTE EM PIR (POLIISOCIANURATO).	3
PR=370	7	PAINEL TERMOISOLANTE INSTALADO NO SENTIDO VERTICAL, ESPESSURA 70mm, REVESTIDO COM CHAPA DE AÇO GALVALUME #0,50mm E PINTURA ELETROSTÁTICA COR BRANCA NAS DUAS FACES, PREENCHIDO COM NÚCLEO ISOLANTE EM PIR (POLIISOCIANURATO).	17
PR=372	7	PAINEL TERMOISOLANTE INSTALADO NO SENTIDO VERTICAL, ESPESSURA 70mm, REVESTIDO COM CHAPA DE AÇO GALVALUME #0,50mm E PINTURA ELETROSTÁTICA COR BRANCA NAS DUAS FACES, PREENCHIDO COM NÚCLEO ISOLANTE EM PIR (POLIISOCIANURATO).	1
Total geral: 250			

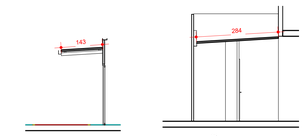


25 SEÇÃO 01
1 : 75

26 SEÇÃO 02
1 : 75

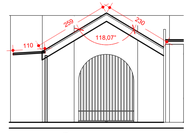

27 SEÇÃO 03
1 : 75

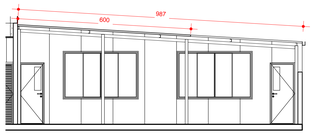

29 SEÇÃO 05
1 : 75

NOTAS

- COTAS DE NÍVEL EM METROS;
- COTAS EM CENTÍMETROS;
- CONFERIR MEDIDAS, ABERTURAS, NÍVEIS E PRUMOS NO LOCAL;
- MEDIDAS EM COTAS PREVALECEM SOBRE O DESENHO;
- ESSE DESENHO DEVE SER IMPRESSO COLORIDO;

DATA	DESENHO	VERSÃO	FOLHA
05/10/2026		R02	03 / 03

TÍTULO:

CENTRO MUNICIPAL DE EDUCAÇÃO INFANTIL

CONTEÚDO:

MODULAÇÃO DE PAINÉIS E TELHAS

INSTITUIÇÃO/LOCAL:

ITAPEVA - MG