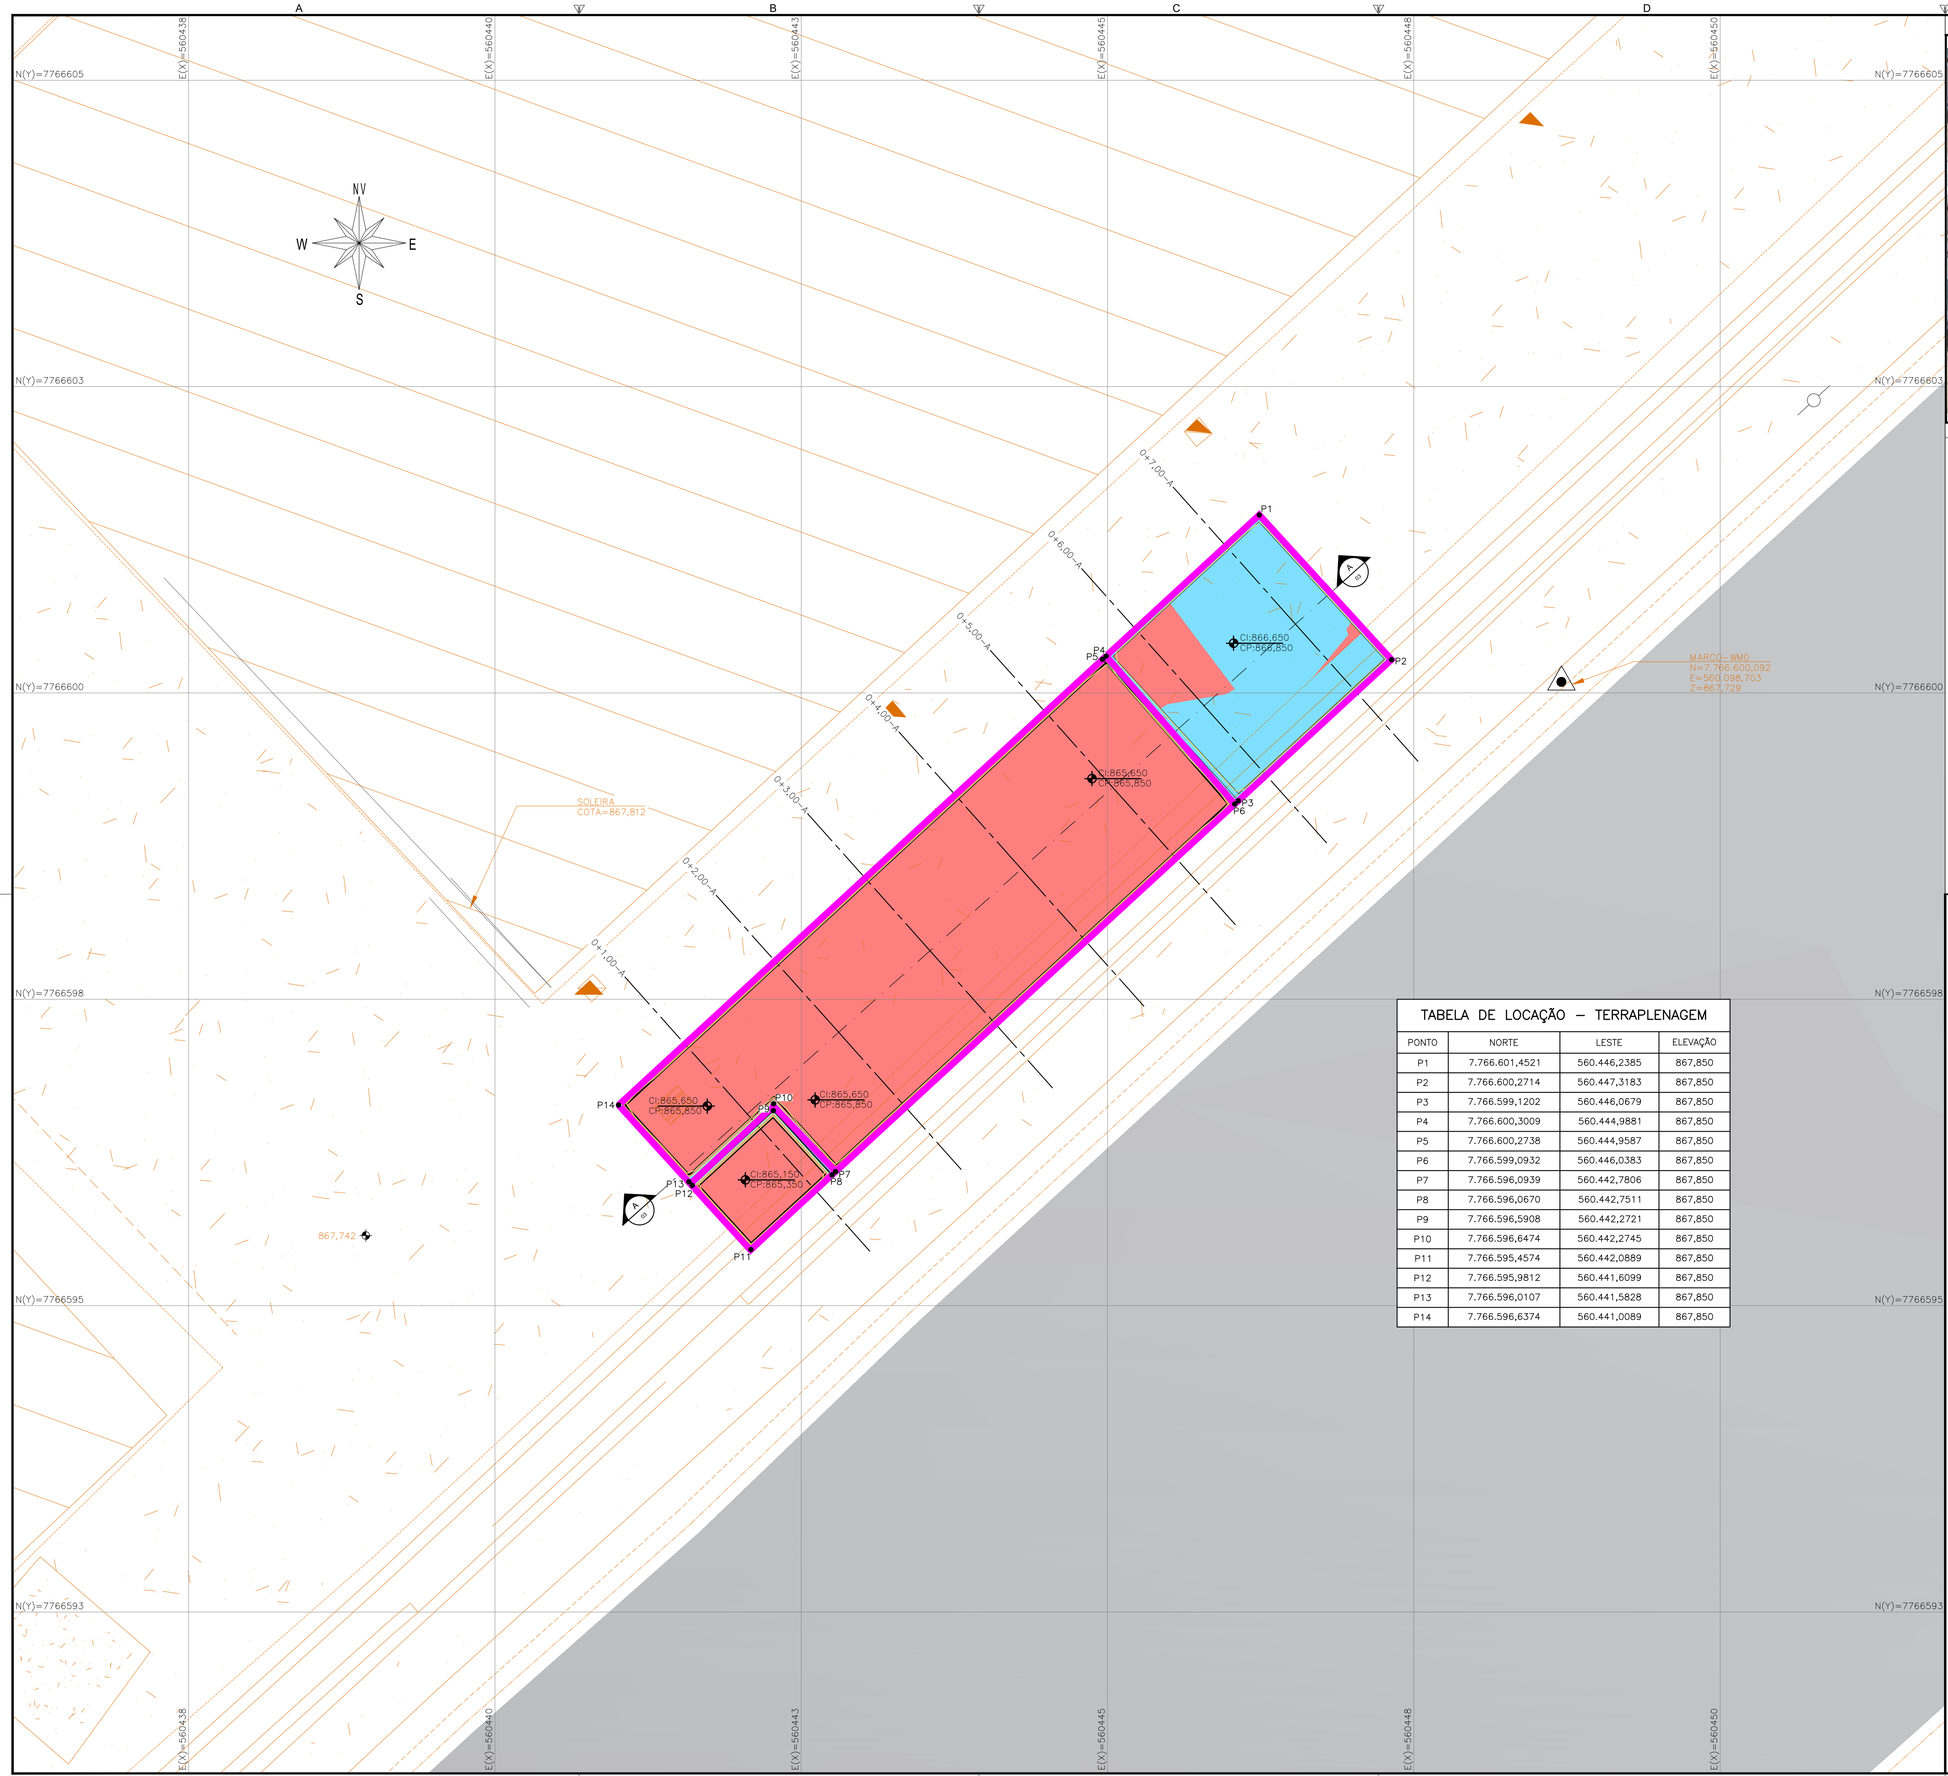

TABELA DE LOCAÇÃO – TERRAPLENAGEM

PONTO	NORTE	LESTE	ELEVAÇÃO
P1	7.766.601,4521	560.446,2385	867,850
P2	7.766.600,2714	560.447,3183	867,850
P3	7.766.599,1202	560.446,0679	867,850
P4	7.766.600,3009	560.444,9881	867,850
P5	7.766.600,2738	560.444,9587	867,850
P6	7.766.599,0932	560.446,0383	867,850
P7	7.766.596,0939	560.442,7806	867,850
P8	7.766.596,0670	560.442,7511	867,850
P9	7.766.596,5908	560.442,2721	867,850
P10	7.766.596,6474	560.442,2745	867,850
P11	7.766.595,4574	560.442,0889	867,850
P12	7.766.595,9812	560.441,6099	867,850
P13	7.766.596,0107	560.441,5828	867,850
P14	7.766.596,6374	560.441,0089	867,850

PLANTA SITUAÇÃO



LEGENDA

- EIXO CORTE
- 000,000 NÍVEL TOPOGRÁFICO/EXISTENTE
- Cl:XXX,XXX / CP:XXX,XXX NÍVEL IMPLANTAÇÃO / NÍVEL PROJETO
- 970 CURVAS DE NÍVEL
- CONTENÇÃO PREVISTA
- CORTE
- ATERRO

Quadro Resumo Quantitativo	
Movimentação de Corte (m³)	18,205
Movimentação de Aterro (m³)	0,015
Área (m²)	11,372

NOTAS

1. ELEVAÇÕES E COORDENADAS EM METROS.
2. SISTEMA DE COORDENADAS PLANAS, PROJEÇÃO UTM, DATUM SIRGAS 2000 ZONA 23S.
3. AS ELEVAÇÕES SÃO REFERENTES AO PLANO DE TERRAPLENAGEM.
4. O VOLUME DE PROJETO NÃO É RELATIVO AO SOLO EMPOLADO.
5. NO CÁLCULO DOS VOLUMES NÃO FOI CONSIDERADO GRAU DE COMPACTAÇÃO.
6. A FIM DE EVITAR QUALQUER RUPTURA INDESEJADA, É FUNDAMENTAL EXERCER UM CONTROLE PRECISO DURANTE AS OPERAÇÕES DE CORTE E ATERRO AO USAR MÁQUINAS. .
7. NA EXECUÇÃO DO ATERRO, É CRUCIAL NÃO EXCEDER 0,50 METROS DE ALTURA DAS CAMADAS A SEREM COMPACTADAS PARA EVITAR O FENÔMENO DE RECALQUE.
8. CONFORME INDICAÇÃO EM PROJETO, HAVERÁ NECESSIDADE DE CONTENÇÕES.
9. TODAS AS CONTENÇÕES PREVISTAS NO PROJETO DE TERRAPLENAGEM SERÃO AVALIADAS E DETALHADAS NO PROJETO ESTRUTURAL E/OU PROJETO DE ESTRUTURAS GEOTÉCNICAS.

REVISÃO	DESCRIÇÃO	TIPO	ELABORADO	VERIFICADO	DATA
00	EMISSÃO INICIAL	EXE	JSS	FFG	03/09/2025

TIPOS DE EMISSÃO			
	ATP - ANTEPROJETO	APV - APROVADO	CNC - CANCELADO
	BSC - BÁSICO	PCT - P/ CONSTRUÇÃO	
	EXE - EXECUTIVO	ASB - "AS BUILT"	

ELABORAÇÃO:

Plator Engenharia de Meio Ambiente

PLATOR - PROJETOS E SERVICOS AMBIENTAIS

AV. BARÃO HOMEM DE MELO, Nº 3280, BAIRRO ESTORIL
BELO HORIZONTE – MG – CEP: 30494-080
TEL.: (31) 3347-4405 / (31) 3347-7079 / (31) 3571-1920
EMAIL: contato@grupoprojetoengenharia.com.br

REALIZAÇÃO:

PREFEITURA MUNICIPAL DE ITATIAIUÇU

PRAÇA ANTÔNIO QUIRINO DA SILVA, Nº404 – CENTRO
ITATIAIUÇU–MG – CEP: 35.685–000
TEL.: (35) 3572–1203

ESCOLA CEFET ITATIAIUÇU

RUA OTÁVIO ANTUNES MOREIRA, 55, CENTRO – ITATIAIUÇU,MG – CEP: 35.685–000

PROJETO DE TERRAPLENAGEM

RESPONSÁVEL TÉCNICO:
JULIANA GONCALVES OLIVEIRA:04348069603
JULIANA GONÇALVES OLIVEIRA
CREA – 239787/D

CONTRATANTE DO PROJETO:
RESPONSÁVEL DA CONTRATANTE

DATA: SETEMBRO/2025
ESCALA: 1:50
CÓDIGO: PRJ-TER

TÍTULO DOS DESENHOS:
PLANTA DE MOVIMENTAÇÃO DE MASSAS
PLANTA SITUAÇÃO
QUADRO RESUMO DE MOVIMENTAÇÃO DE SOLOS

PRANCHA: 02/03

DIREITOS AUTORAIS RESERVADOS. PROIBIDO REPRODUÇÃO, DIVULGAÇÃO OU ALTERAÇÃO SEM ORDEM EXPRESSA DO AUTOR.

TÍTULO DOS DESENHOS: PRJ-181640-EXE-TER-0101-REV00

FORMATO - A1
841x594mm