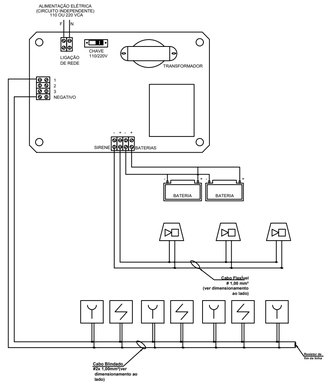

DETALHE DE INSTALAÇÃO DO SISTEMA DE ALARME CLASSE A
SEM ESCALA

SISTEMA DE ALARME	
10	ACIONADOR MANUAL TIPO "QUEBRE O VIDRO", INSTALADO EM CAIXA (10x10x5cm) h =1,20m. - DO CENTRO AO PISO
	AVISADOR SONORO
	CENTRAL DE ALARME/ BATERIAS
	CONDULETE EM ALUMÍNIO
	ELETRODUTO EM AÇO CARBONO

DETALHE DE BOMBA DE INCÊNDIO ENTERRADA

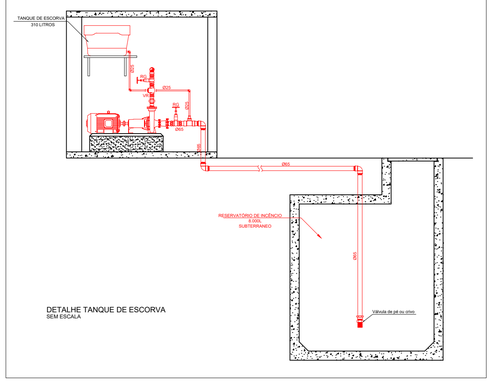

DETALHE TANQUE DE ESCORVA
SEM ESCALA

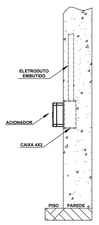

DETALHE DE ACIONADOR MANUAL EMBUTIDO EM ALVENARIA
SEM ESCALA

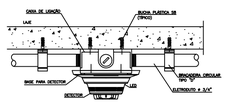

DETALHE DE DETECTOR DE FUMAÇA NA LAJE
SEM ESCALA

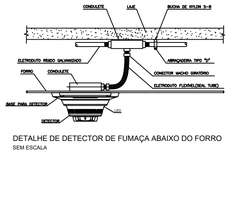

DETALHE DE DETECTOR DE FUMAÇA ABAIXO DO FORRO
SEM ESCALA

ISOMÉTRICO SISTEMA DE ALARME E DETECÇÃO
ESCALA 1:100

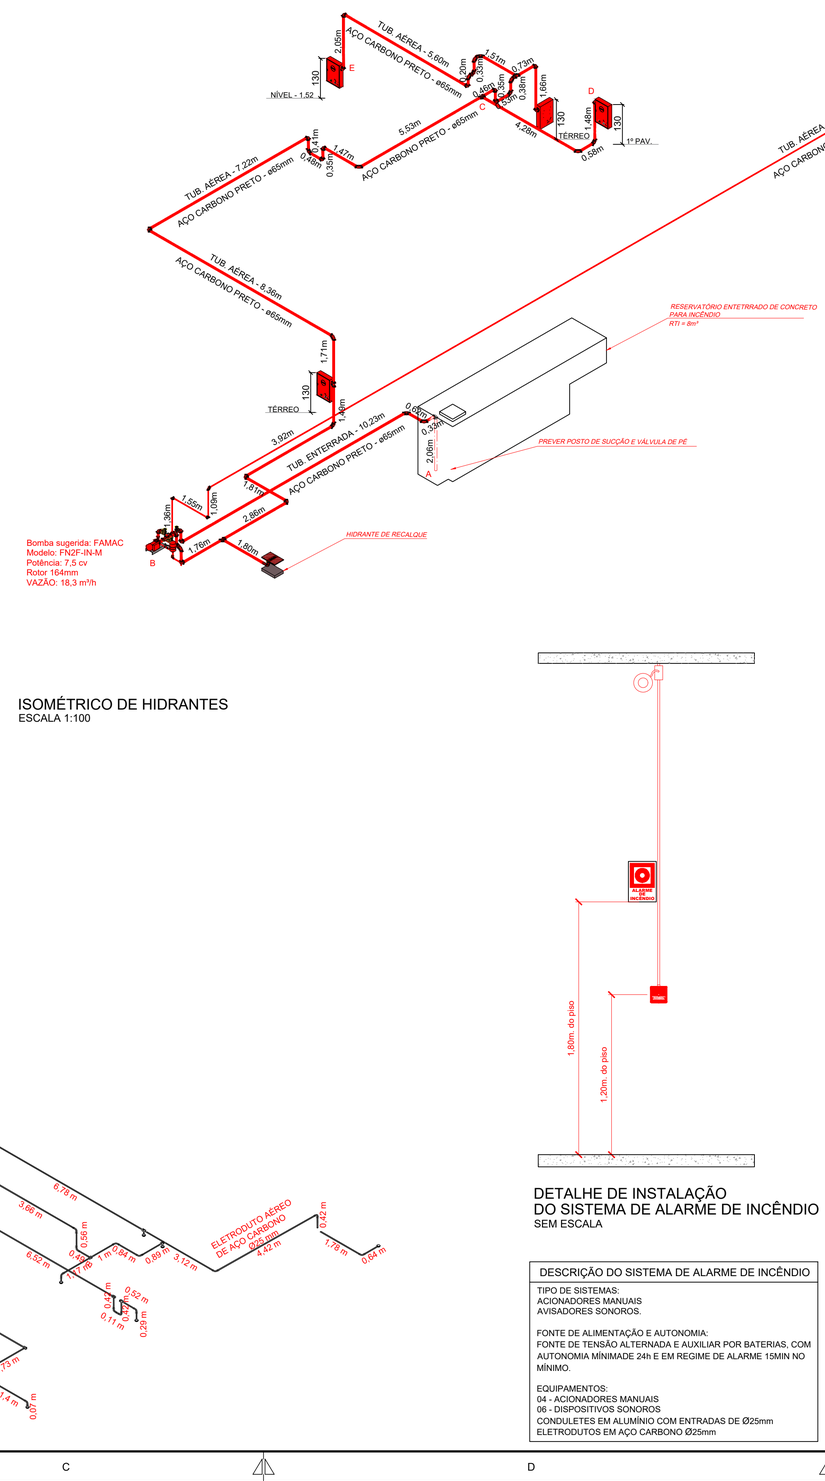

Bomba sugerida: FAMAC
Modelo: FN2F-IN-M
Potência: 7,5 cv
Rotor 164mm
VAZÃO: 18,3 m³/h

ISOMÉTRICO DE HIDRANTES
ESCALA 1:100

DETALHE DE INSTALAÇÃO
DO SISTEMA DE ALARME DE INCÊNDIO
SEM ESCALA

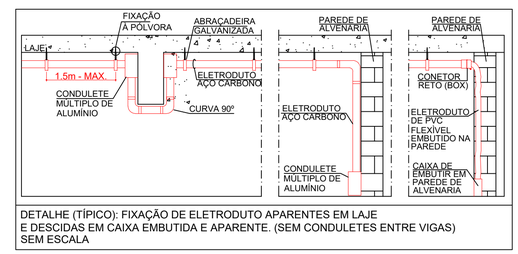

DETALHE (TÍPICO): FIXAÇÃO DE ELETRODUTO APARENTES EM LAJE
E DESCIDAS EM CAIXA EMBUTIDA E APARENTE. (SEM CONDULETES ENTRE VIGAS)
SEM ESCALA

DESCRIÇÃO DO SISTEMA DE ALARME DE INCÊNDIO
TIPO DE SISTEMAS: ACIONADORES MANUAIS AVISADORES SONOROS. FONTE DE ALIMENTAÇÃO E AUTONOMIA: FONTE DE TENSÃO ALTERNADA E AUXILIAR POR BATERIAS, COM AUTONOMIA MÍNIMADE 24h E EM REGIME DE ALARME 15MIN NO MÍNIMO. EQUIPAMENTOS: 04 - ACIONADORES MANUAIS 06 - DISPOSITIVOS SONOROS CONDULETES EM ALUMÍNIO COM ENTRADAS DE Ø25mm ELETRODUTOS EM AÇO CARBONO Ø25mm

OBSERVAÇÕES

PROJETO APROVADO

PROJETO APROVADO JUNTO AO CBMMG.
DATA DA APROVAÇÃO: 05/03/2026
Nº INFOSCIP: PRJ2026003230
DESCRIÇÃO: CEFET DE ITATIAIUÇU

PROJETO APTO A LICITAÇÃO E/OU EXECUÇÃO.

REVISÃO	DESCRIÇÃO	TIPO	ELABORADO	VERIFICADO	DATA
00	EMISSÃO INICIAL	EXE	VINICIUS KOPKE	IARA FREITAS	03/09/2025
01	CONFORME NOTIFICAÇÃO CBMMG – 24/02/2026	EXE	GABRIELLE SANTANA	GABRIELLE SANTANA	27/02/2026

TIPOS DE EMISSÃO: ATP - ANTEPROJETO; BSC - BÁSICO; EXE - EXECUTIVO; APV - APROVADO; PCT - P/ CONSTRUÇÃO; ASB - "AS BUILT"; CNC - CANCELADO

ELABORAÇÃO:
Plator Engenharia de Meio Ambiente
CONSÓRCIO PLATOR
AV. BARÃO HOMEM DE MELO, Nº 3280, ESTORIL
BELO HORIZONTE–MG – CEP.: 30.320–670
TEL.: (31) 3347–4405 / (31) 3347–7079 / (31) 3571–1920
EMAIL: contoto@grupoprojetoengenharia.com.br

REALIZAÇÃO:
PREFEITURA MUNICIPAL DE ITATIAIUÇU
PRAÇA ANTÔNIO QUIRINO DA SILVA, 404 – CENTRO
ITATIAIUÇU/MG
CEP.: 35685–000
TEL.: (31) 3572–1203

PROJETO DA ESCOLA CEFET DE ITATIAIUÇU

RUA OTÁVIO ANTUNES MOREIRA, 55 – CENTRO – ITATIAIUÇU – MG – CEP: 35.685–000

PROJETO DE PREVENÇÃO E COMBATE A INCÊNDIO

AUTORIA DO PROJETO:
JULIANA GONCALVES OLIVEIRA:04348069603 — JULIANA GONÇALVES OLIVEIRA — CREA MG – 239787/D
VINICIUS GAMA PEREIRA:08255689505 — VINÍCIUS GAMA PEREIRA — CREA MG – 199540/D

CONTRATANTE DO PROJETO:
RESPONSÁVEL DA CONTRATANTE

DATA: SETEMBRO/2025 | ESCALA: INDICADA | CÓDIGO: PRJ-181640

TÍTULO DOS DESENHOS:
ISOMÉTRICO DE HIDRANTES
ISOMÉTRICO SISTEMA DE ALARMES E DETECÇÃO
DETALHAMENTO DO SISTEMA DE ALARME E DETECÇÃO DE FUMAÇA
DETALHAMENTO DA BOMBA DE INCÊNDIO

PRANCHA: 04/04

DIREITOS AUTORAIS RESERVADOS; PROIBIDO REPRODUÇÃO, DIVULGAÇÃO OU ALTERAÇÃO SEM ORDEM EXPRESSA DO AUTOR.

TÍTULO DOS DESENHOS: PRJ-181640-EXE-PCI-0404-REV01

FORMATO - A1
841x594mm