
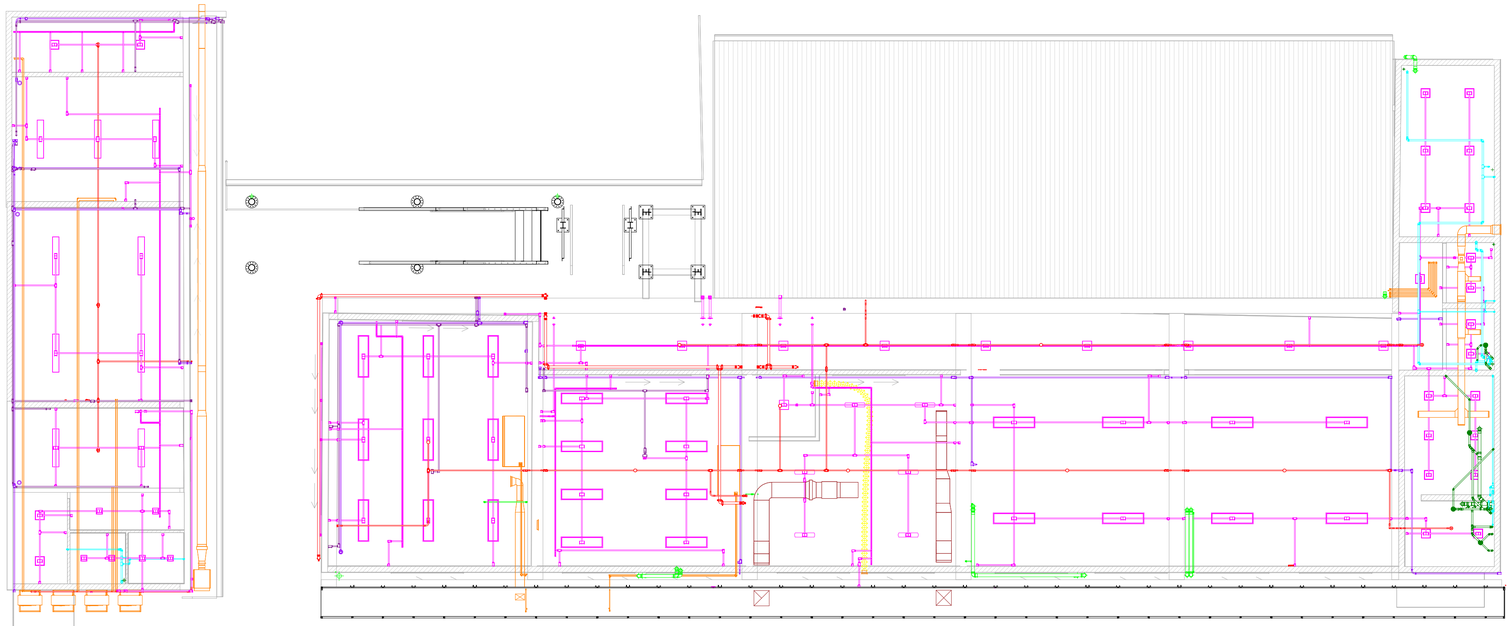


1 PLANTA DE ENTREFORRO - 1º PAV


1 : 100

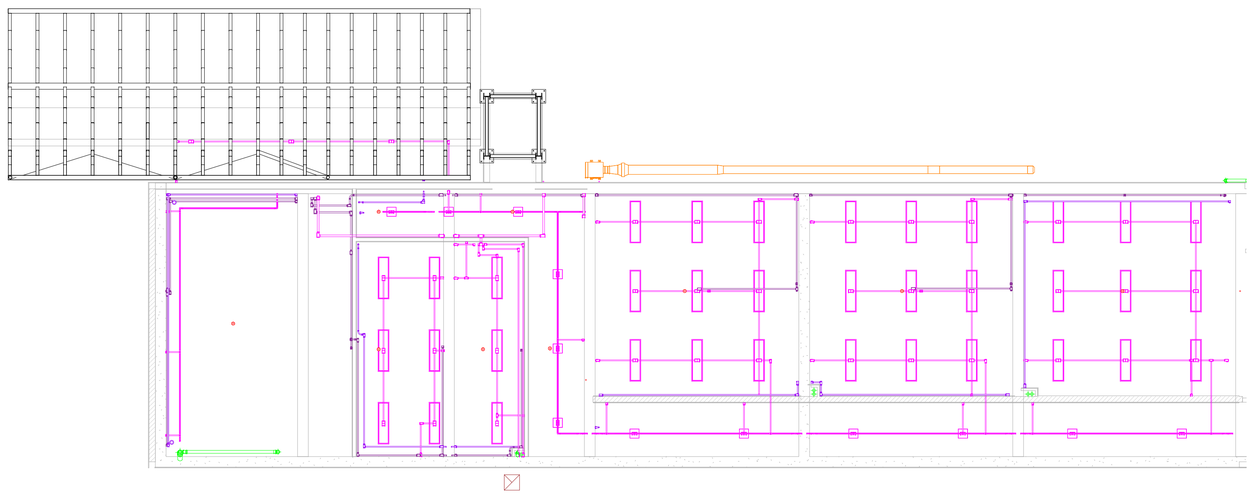

2 PLANTA DE ENTREFORRO - 2º PAV

1 : 100

MAPA CHAVE - SEM ESCALA

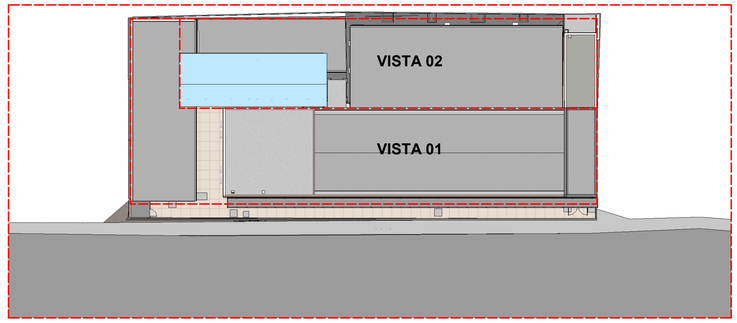

LEGENDA DE SISTEMAS

- SISTEMA ÁGUA FRIA
- SISTEMA ESGOTO
- SISTEMA DRENAGEM
- SISTEMA EXAUSTÃO
- SISTEMA GÁS GLP
- SISTEMA CLIMATIZAÇÃO
- SISTEMA ELÉTRICO
- SISTEMA CABEAMENTO ESTRUT.
- SISTEMA CFTV
- SISTEMA SPDA
- SISTEMA SONORIZAÇÃO
- SISTEMA BOMBEIRO / SPCI

LEGENDA EDIFICAÇÃO

ARQUITETURA ESTRUTURAS

NOTAS

OBSERVAÇÕES GERAIS:

1 - CONFERIR MEDIDAS NO LOCAL

2 - NÃO UTILIZAR ESCALA SOBRE PAPEL

3 - EM CASO DE DÚVIDAS, CONSULTE SEMPRE O RESPONSÁVEL TÉCNICO

REVISÃO	DESCRIÇÃO	TIPO	ELABORADO	VERIFICADO	DATA
00	EMISSÃO INICIAL	EXE	VICTÓRIA AURÉLIO	INGRID FONSECA	SET/2025

TIPOS DE EMISSÃO			
	ASB - AS BUILT	EXE - EXECUTIVO	RST - RESTAURO
	MVP - MVP	ACS - ACESSIBILIDADE	IMP - IMPLANTAÇÃO
	BSC - BÁSICO	URB - URBANISMO	PSG - PAISAGISMO

ELABORAÇÃO:

Plator Engenharia de Meio Ambiente

PLATOR - PROJETOS E SERVIÇOS AMBIENTAIS

AVENIDA BARÃO HOMEM DE MELO, Nº3280 - ESTORIL - BELO HORIZONTE / MG
CEP.: 30.494-080
TEL.: (31) 3347-4405 / (31) 3347-7079 / (31) 3571-1920
EMAIL: contato@grupoprojetaengenharia.com.br

REALIZAÇÃO:

PREFEITURA DE ITATIAIUÇU

Praça Antônio Quirino da Silva nº404 - Centro - Itatiaiuçu - MG
(31) 3572-1203

ESCOLA CEFET DE ITATIAIUÇU

R. Otávio Antunes Moreira, 55, Itatiaiuçu - MG, 35685-000

CONTEXTUALIZAÇÃO

AUTORIA DO PROJETO:

ISABELA CRISTINA GONCALVES LACERDA:09685447624

ISABELA CRISTINA GONÇALVES LACERDA
CAU – 214733-5

CONTRATANTE DO PROJETO:

PREFEITURA DE ITATIAIUÇU

DATA:	ESCALA:	CÓDIGO:
SET/2025	INDICADA	PRJ-181640

TÍTULO DOS DESENHOS:
PLANTA DE ENTREFORRO - 1º PAV
PLANTA DE ENTREFORRO - 2º PAV

PRANCHA: 04/06

DIREITOS AUTORAIS RESERVADOS; PROIBIDO REPRODUÇÃO, DIVULGAÇÃO OU ALTERAÇÃO SEM ORDEM EXPRESSA DO AUTOR.

TÍTULO DO ARQUIVO: PRJ-181640-CTZ-BIM-0101-REV00

A1
841x594mm