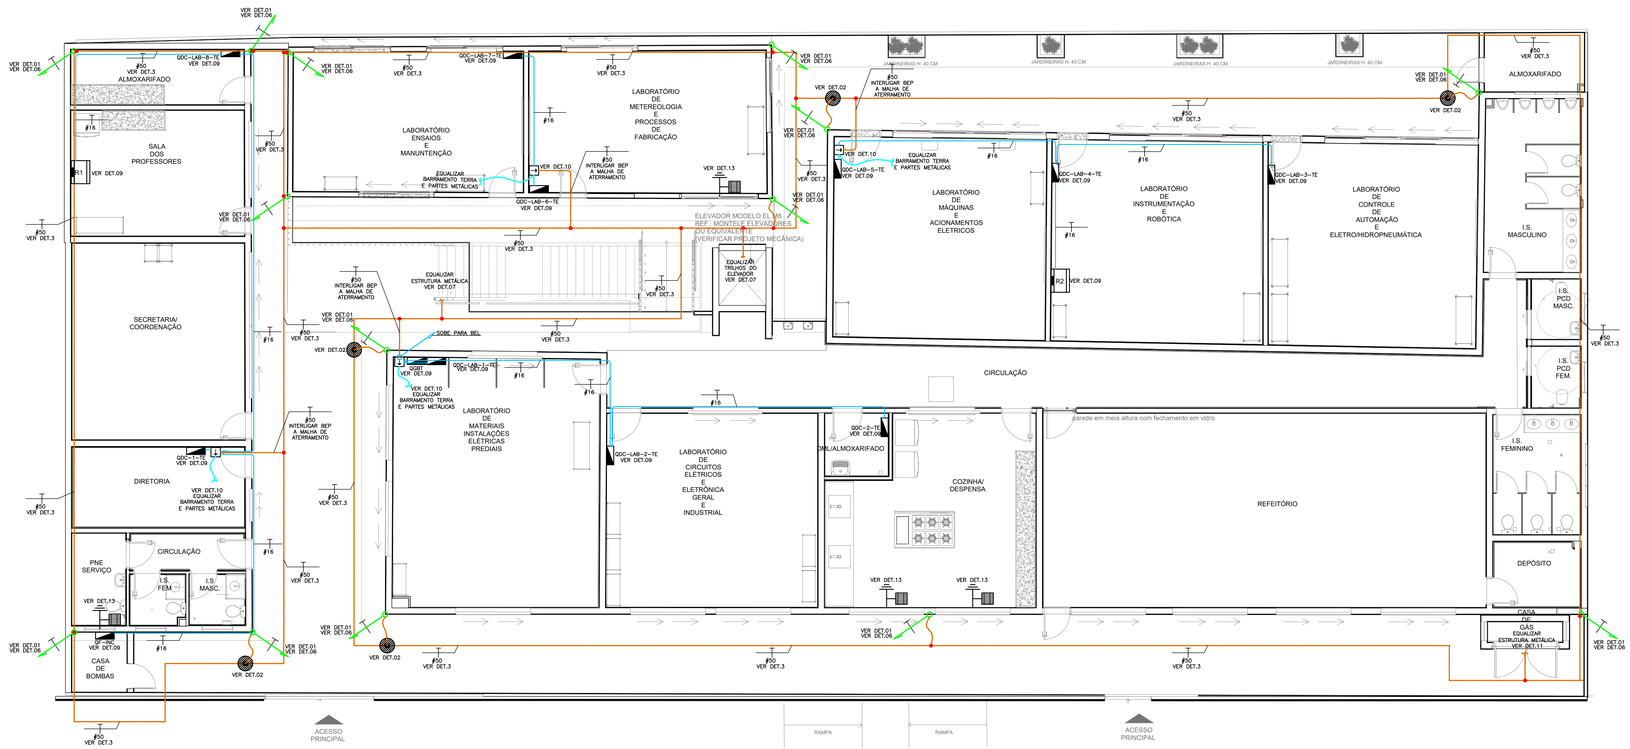


PLANTA BAIXA - TÉRREO

ESCALA 1:75

SIMBOLOGIA

- PONTO DE ATERRAMENTO NA ESTRUTURA.
- QUADRO DE DISTRIBUIÇÃO DE CIRCUITOS – VER PROJETO ELÉTRICO.
- CAIXA DE INSPEÇÃO E INTERLIGAÇÃO
- BEP–BARRAMENTO DE EQUIPOTENCIALIZAÇÃO PRINCIPAL
- BEL–BARRAMENTO DE EQUIPOTENCIALIZAÇÃO LOCAL
- BARRA CHATA DE ALUMÍNIO EMBUTIDA NO REVESTIMENTO EXTERNO DA PAREDE 7/8" x 1/8" x 3m
- CABO DE COBRE NU (7 FIOS) INSTALADO DE MANEIRA APARENTE. NÃO COTADO SERÁ DE #35MM2 (CAPTAÇÃO).
- CABO DE COBRE NU (7 FIOS) ENTERRADO, NÃO COTADO SERÁ #50MM². (ATERRAMENTO)
- ELETRODUTO RÍGIDO DE PVC, INSTALADO APARENTE NO TETO/PAREDE PARA PASSAGEM DE CIRCUITOS ELÉTRICOS – NÃO COTADOS SERÃO DE Ø25MM(1"); E.
- EMENDA DE CABOS DE COBRE ATRAVÉS DE SOLDA EXOTÉRMICA. VER DETALHE B
- BARRA SOBE
- BARRA DESCE
- BARRA PASSA

NOTAS GERAIS

1 – QUANDO NÃO INDICADAS, AS COTAS ESTARÃO EM CENTÍMETROS E OS DIÂMETROS EM MILÍMETROS.

2 – ESTE PROJETO FOI ELABORADO SEGUINDO AS PRESCRIÇÕES DA NBR–5419 DE 2015 DA ABNT.

3 – A INSTALAÇÃO E OS MATERIAIS UTILIZADOS, DEVEM ATENDER PLENAMENTE A NBR–5419/15 DA ABNT.

4 – NÍVEL DE PROTEÇÃO DA EDIFICAÇÃO: IV .

5 – DIMENSIONAMENTO DOS CONDUTORES DO SPDA:

- CABOS DE COBRE :
  - EQUALIZAÇÃO: #16mm²,
  - CAPTAÇÕES: #35mm²,
  - ATERRAMENTO: #50mm²,
- BARRAS CHATAS:
  - DESCIDAS: 7/8" x 1/8" x 3m (ALUMÍNIO)

6 – OS CONDUTORES #35mm² DE CAPTAÇÃO DEVERÃO SER INSTALADOS APARENTES NA COBERTURA, FIXADOS ATRAVÉS DE PRESILHAS E SUPORTES COLOCADOS COM ESPAÇAMENTO MÁXIMO DE 100cm.

7 – O ANEL DE ATERRAMENTO DEVERÁ SER INSTALADO PREFERÊNCIALMENTE A 100cm DAS PAREDES EXTERNAS DA EDIFICAÇÃO.

8 – ESTE PROJETO NÃO PODERÁ SOFRER MODIFICAÇÕES SEM A PRÉVIA AUTORIZAÇÃO DO PROJETISTA.

9 – O SISTEMA DEVERÁ TER UMA MANUTENÇÃO PREVENTIVA ANUAL E SEMPRE QUE ATINGIDO POR DESCARGAS ATMOSFÉRICAS, PARA VERIFICAR EVENTUAIS IRREGULARIDADES E GARANTIR A EFICÊNCIA DO SPDA.

10 – A INTERLIGAÇÃO ENTRE AS HASTES DE ATERRAMENTO FOI PROJETADA A FIM DE MANTER A EQUALIZAÇÃO DE POTENCIAL DENTRO DO VOLUME A PROTEGER.

11 – A INSTALAÇÃO DEVERÁ SER EXECUTADA POR EMPRESA ESPECIALIZADA, REGISTRADA NO CREA–MG, A QUAL DEVERÁ EMITIR RELATÓRIO TÉCNICO DA INSTALAÇÃO E ANOTAÇÃO DE RESPONSABILIDADE TÉCNICA (ART).

NOTAS

REVISÃO	DESCRIÇÃO	TIPO	ELABORADO	VERIFICADO	DATA
00	EMISSÃO INICIAL	EXE	GBO	DPM	09/2025

TIPOS DE EMISSÃO

A - PRELIMINAR
B - P/ APROVAÇÃO
C - P/ CONHECIMENTO
D - P/ COTAÇÃO
E - P/ CONSTRUÇÃO
F - CONFORME COMPRADO
G - CONFORME CONSTRUÍDO
H - CANCELADO

ELABORAÇÃO:

Plator Engenharia de Meio Ambiente

PLATOR PROJETOS E SERVIÇOS AMBIENTAIS
AV. BARÃO HOMEM D E MELO, Nº 3280 - NOVA GRANADA
BELO HORIZONTE - MG - CEP: 30.494-080
TEL: (31) 3347-4405 / (31) 3347-7079 / (31) 3071-1920
EMAIL: contato@grupoprojetosengenharia.com.br

REALIZAÇÃO:

PREFEITURA MUNICIPAL DE ITATIAIUÇU

Praça Antônio Quirino da Silva nº404 - Centro - Itatiaiuçu - MG
31 7212-2587

ESCOLA CEFET DE ITATIAIUÇU
R. Otávio Antunes Moreira, 55 - Itatiaiuçu

PROJETO DE SPDA

AUTORA DO PROJETO:

MOISES COELHO PERPETUO MOURA 063853 CREA MG 161742 D 0854

R.T.: MOISES COELHO PERPÉTUO MOURA
CREA - 161742/D

CONTRATANTE DO PROJETO:

RESPONSÁVEL DA CONTRATANTE

DATA:	ESCALA:	CÓDIGO:
SETEMBRO/2025	INDICADA	PRJ-SPD

TÍTULO DOS DESENHOS: PLANTA BAIXA - TÉRREO

PRANCHA: 03/04

DIREITOS AUTORAIS RESERVADOS; PROIBIDO REPRODUÇÃO, DIVULGAÇÃO OU ALTERAÇÃO SEM ORDEM EXPRESSA DO AUTOR.

TÍTULO DOS DESENHOS: PRJ-181940-EXE-SPD-01-REV00

FORMATO - A1 ALONGADO
(1.157x0.841mm)