



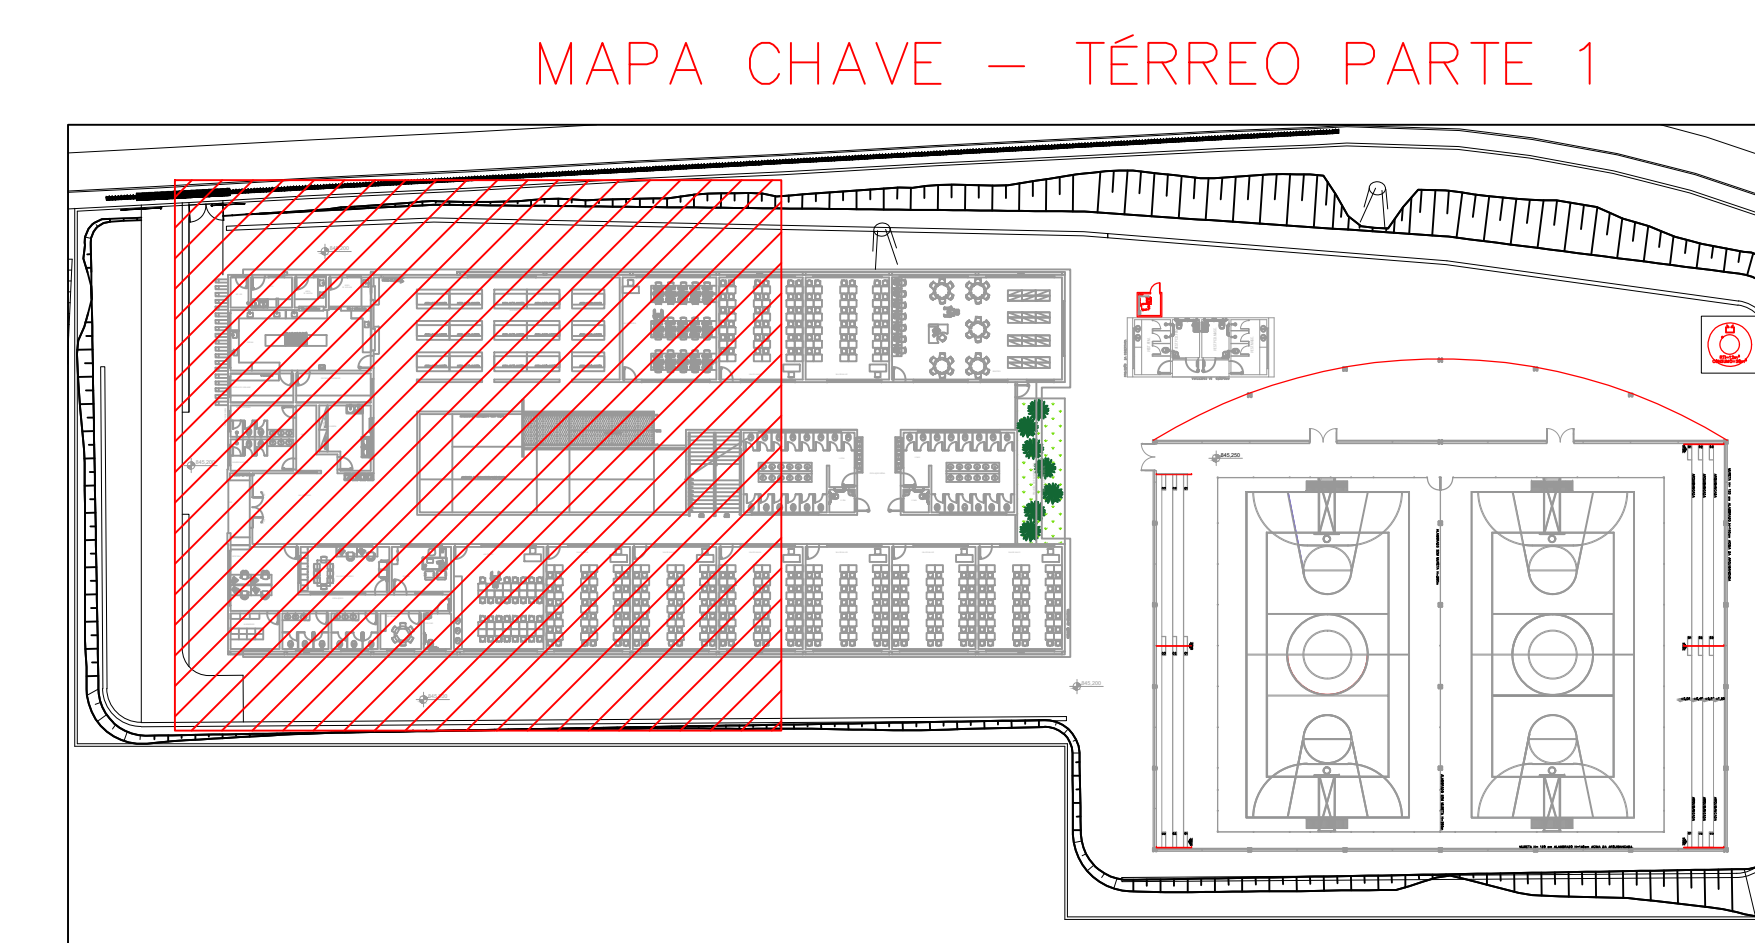

-  - CÂMERA QTV INSTALADA NA PAREDE - CX. 2x14" - H=250CM
-  - TOMADA (1 MÓDULO R-45) PARA REDE DE DADOS - CX. 2x14" - INSTALADA NO PISO
-  - TOMADA ALTA (1 MÓDULO R-45) PARA REDE DE DADOS / TELEFONA - CX. 2x14" - H=210CM
-  - TOMADA BAIXA (1 MÓDULO R-45) PARA REDE DE DADOS / TELEFONA - CX. 2x14" - H=30CM
-  - TOMADA BARRA (4 MÓDULO R-45) PARA REDE DE DADOS / TELEFONA - CX. 6x14" - H=30CM
-  - TOMADA MISTA (1 MÓDULO R-45) PARA REDE DE DADOS / TELEFONA - CX. 2x14" - H=110CM
-  - 01 DISTRIBUIÇÃO TELEFONA 220V/220V - PAREDE CUBRIR COM TAMPA - H=150CM
-  - 01 DISTRIBUIÇÃO TELEFONA 400V/400V - PAREDE CUBRIR COM TAMPA - H=150CM
-  - 01 C/ PASSAGEM PAREDE 220V/220V P/CAB. C/UBRIR COM TAMPA - H=50CM
-  - 01 C/ PASSAGEM PAREDE 224V 24V P/CAB. C/UBRIR COM TAMPA - H=50CM
-  - 01 C/ PASSAGEM PAREDE 400V/400V P/CAB. C/UBRIR COM TAMPA - H=50CM
-  - 01 C/ PASSAGEM PAREDE 604V 14V P/CAB. C/UBRIR COM TAMPA - H=30CM
-  - ARRUMAR DE TELECOMUNICAÇÕES - BACK OF PAREDE - H=180CM
-  - ARRUMAR DE TELECOMUNICAÇÕES - BACK OF PISO
-  - DUTO REDE FLEXÍVEL CORRUGADO EMBITADO NO PISO
-  - GLEITOTUBO P/CAB. FLEXÍVEL EMBITADO NO PISO/PARE
-  - GLEITOTUBO P/CAB. FLEXÍVEL EMBITADO NO TETO
-  - TUBO QUE DESEJA (UNIFILAR)
-  - TUBO QUE SOU (BIFILAR)
-  - CABO PARA LÓGICA

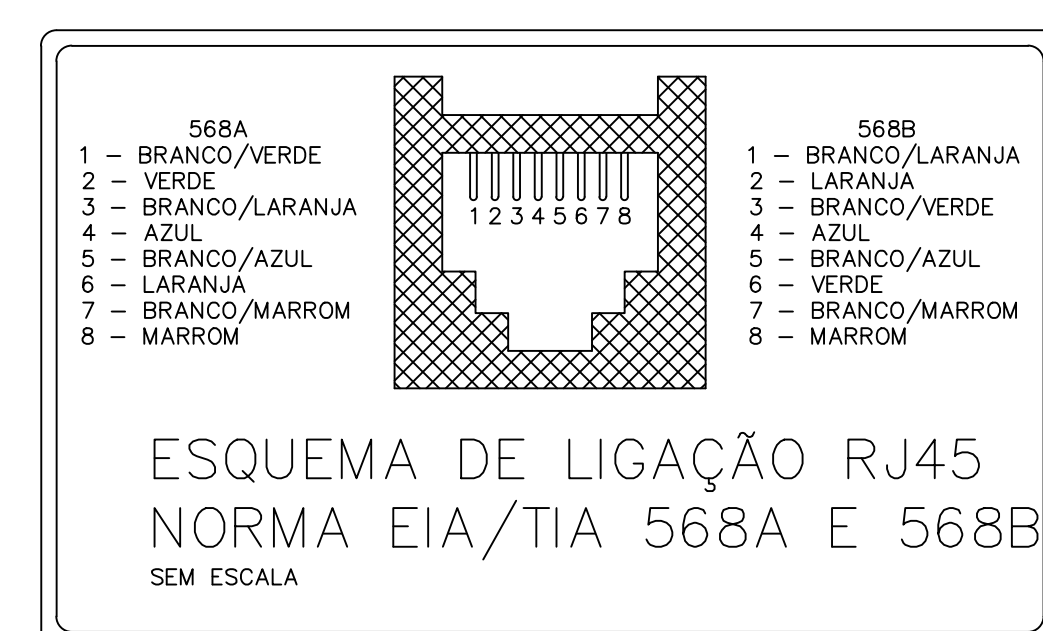

00	03/07/23	EMISSÃO INICIAL			FLAVIO
REV.	DATA	PERIODO			INTERCONEC
CODIC					

ESCOLA PADRÃO - MAED - VILA CRISTINA

CLIENTE:

PREFEITURA MUNICIPAL DE BETIM

LOCAL:

AVENIDA ENG. DARCY NOGUEIRA DO PRINTE, S/N,
VILA CRISTINA, BETIM - MG



MAED CONSTRUÇÕES
CNPJ nº 20.282.819/0001-04
Avenida João Manoel Toffo Inácio, 9083
Parque das Indústrias, Betim/MG

Flavio A. Caribio

HOTEL TECNICO
RETIPO EM ELETRONICA
FABRIL ALVARO GANDHI
CFT 79610100222

matheus@maedconstrucao.br

(31)98660-1711

CONTÉUDO:				COORDENADOR:
PROJETO CABEAMENTO ESTRUTURADO				FLÁVIO
1- PLANTA TERREO PARTE 1				
2- PROJETO CABEAMENTO ESTRUTURADO				
3- LEGENDA DE OBJETOS, MAPA CHAVE				
4- NOTAS E DETALHES				
				PROJETO
				Nº
ESCALA:	FORMATO:	NOME ALINHADO:	DATA:	FASE:
IND.:	A0	CAI-04-23-CAB-ESTRUTURADO	06/03/2015	QUÍMICA
				01/04