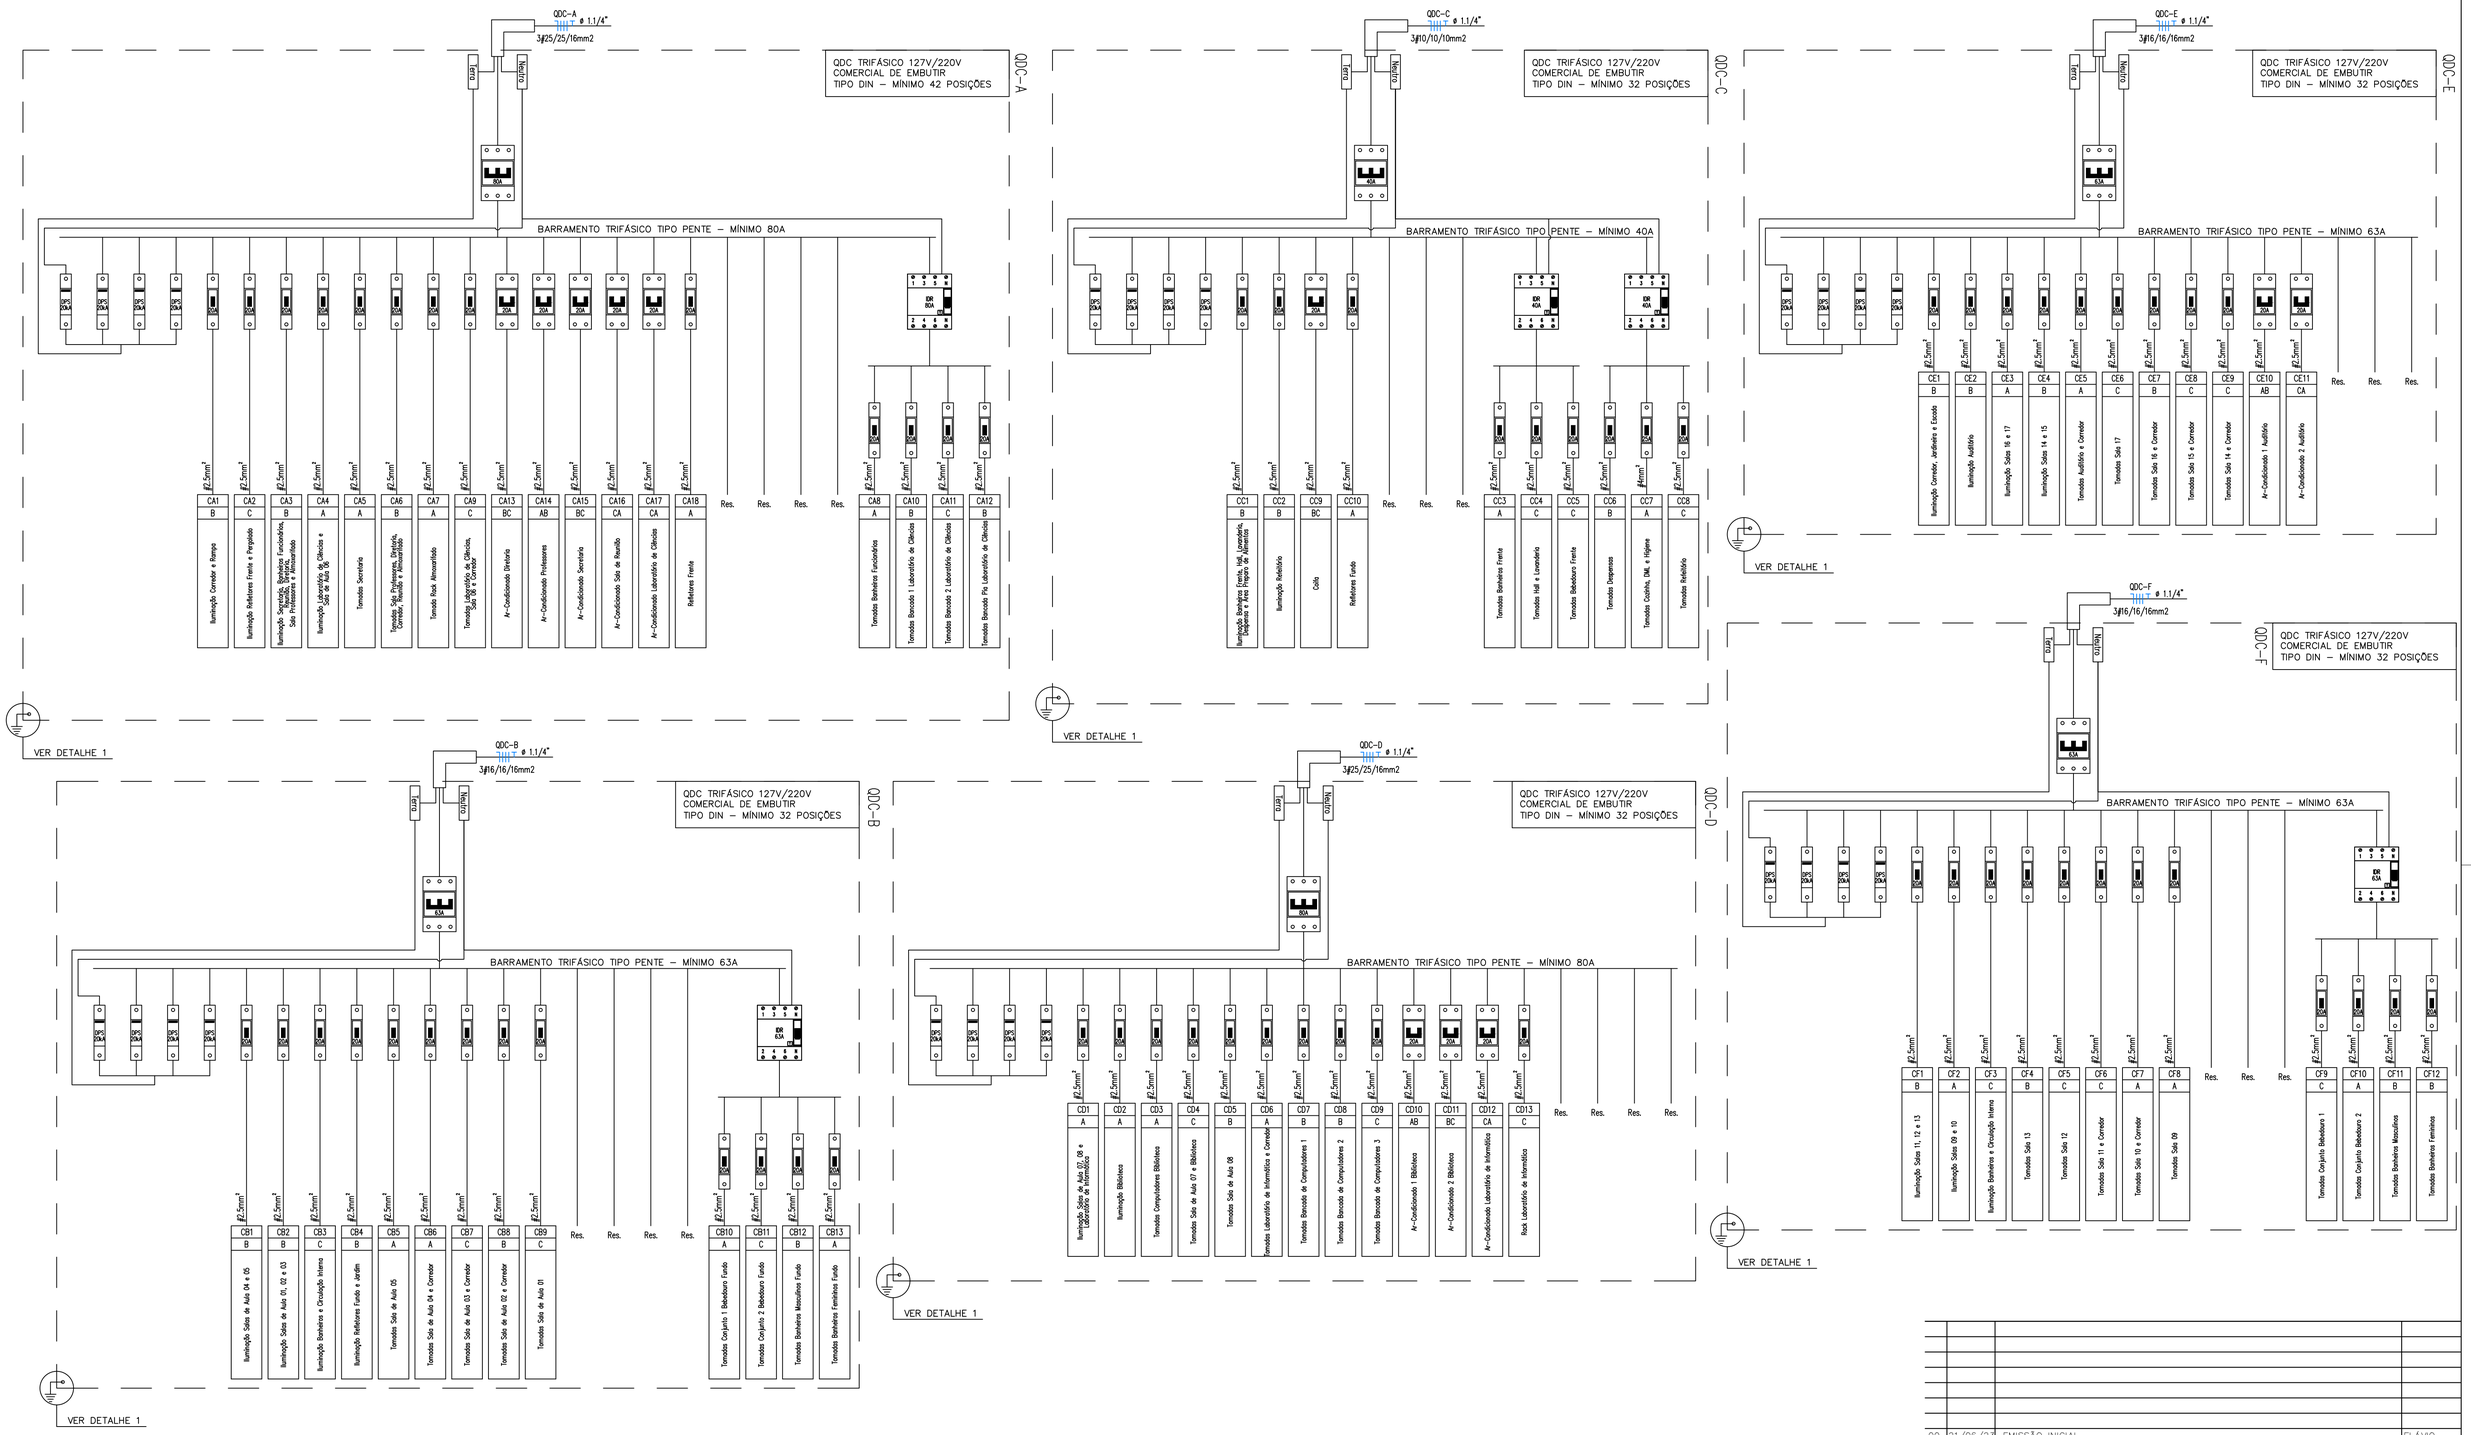

LEGENDA:

- DPS CLASSE II – 275V 20kA 1P
- INTERRUPTOR DIFERENCIAL RESIDUAL 4 PÓLOS – IDR 30MA
- MINI DISJUNTOR A SECO – DIN CURVA C 1P
- MINI DISJUNTOR A SECO – DIN CURVA C 2P
- MINI DISJUNTOR A SECO – DIN CURVA C 3P

ADVERTÊNCIA (NBR 5410 / 2004)

* TODOS OS QDC's DEVERÃO POSSUIR A SEGUINTE ADVERTÊNCIA:

1. QUANDO UM DISJUNTOR ATUA, DESLIGANDO ALGUM CIRCUITO OU A INSTALAÇÃO INTEIRA, A CAUSA PODE SER UMA SOBRECARGA OU UM CURTO-CIRCUITO. DESLIGAMENTOS FREQUENTES SÃO SINAL DE SOBRECARGA, POR ISSO, NUNCA TROQUE SEUS DISJUNTORES POR OUTROS DE MAIOR CORRENTE (MAIOR AMPERAGEM) SIMPLESMENTE. COMO REGRA, A TROCA DE UM DISJUNTOR POR OUTRO DE MAIOR CORRENTE REQUER, ANTES, A TROCA DOS FIOS E CABOS ELÉTRICOS, POR OUTROS DE MAIOR SEÇÃO (BITOLA).
2. DA MESMA FORMA, NUNCA DESATIVE OU REMOVA A CHAVE AUTOMÁTICA DE PROTEÇÃO CONTRA CHOQUES ELÉTRICOS (DISPOSITIVO DR), MESMO EM CASO DE DESLIGAMENTO SEM CAUSA APARENTE. SE OS DESLIGAMENTOS FOREM FREQUENTES E, PRINCIPALMENTE, SE AS TENTATIVAS DE RELIGAR A CHAVE NÃO TIVEREM ÊXITO, ISSO SIGNIFICA, MUITO PROVAVELMENTE, QUE A INSTALAÇÃO ELÉTRICA APRESENTA ANOMALIAS INTERNAS, QUE SÓ PODEM SER IDENTIFICADAS E CORRIGIDAS POR PROFISSIONAIS QUALIFICADOS. A DESATIVAÇÃO OU REMOÇÃO DA CHAVE SIGNIFICA A ELIMINAÇÃO DE MEDIDA PROTETORA CONTRA CHOQUES ELÉTRICOS E RISCO DE VIDA PARA OS USUÁRIOS DA INSTALAÇÃO.

REV.	DATA	REVISÃO	VERIFICADO
00	21/06/23	EMISSÃO INICIAL	FLÁVIO

OBRA: ESCOLA PADRÃO – MAED – VILA CRISTINA

CLIENTE: PREFEITURA MUNICIPAL DE BETIM

LOCAL: AVENIDA ENG. DARCY NOGUEIRA DO PINTO, S/N, VILA CRISTINA, BETIM – MG

MAED construtora
mateus@maedconstrucoes.com.br
(31)98660-1711

MAED CONSTRUÇÕES
CNPJ: 20.282.819/0001-04
Avenida Juiz Marco Túlio Isaac, 9083
Parque das Industrias, Betim/MG

Flávio A. Cândido
RESP.TÉCNICO
TÉCNICO EM ELETROTÉCNICA
FLÁVIO ALVANO CANDIDO
CFT 79616100220

CONTEÚDO:
PROJETO ELÉTRICO
1– DIAGRAMAS UNIFILARES – PARTE 1
2– LEGENDA DE OBJETOS
3– NOTAS E DETALHES
4–

COORDENADOR: FLÁVIO
DESENHISTA: FLÁVIO
PROJETO: Nº

ESCALA:	FORMATO:	NOME ARQUIVO:	DATA:	FASE:	FOLHA:
IND.	A1	MAI–04–23–ELE–R00–VC.DWG	06/23	INICIAL	17/18

A1–841X594

Verificar ao lado se o desenho foi plotado na escala correta 0 1 2 5cm Para preservar a configuração correta das penas e garantir a melhor visualização dos desenhos, plotar sempre o arquivo PDF no modo colorido.

EMPRESA FILIADA À:
ABECE ASSOCIAÇÃO BRASILEIRA DE ENGENHARIA E CONSULTORIA ESTRUTURAL
CREA
ABNT ASSOCIAÇÃO BRASILEIRA DE NORMAS TÉCNICAS