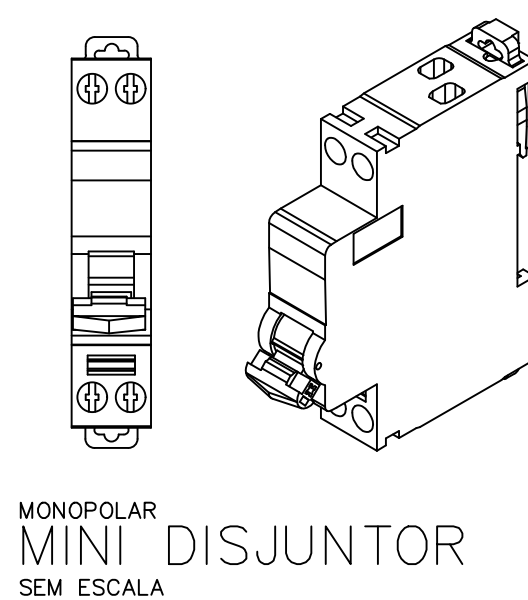
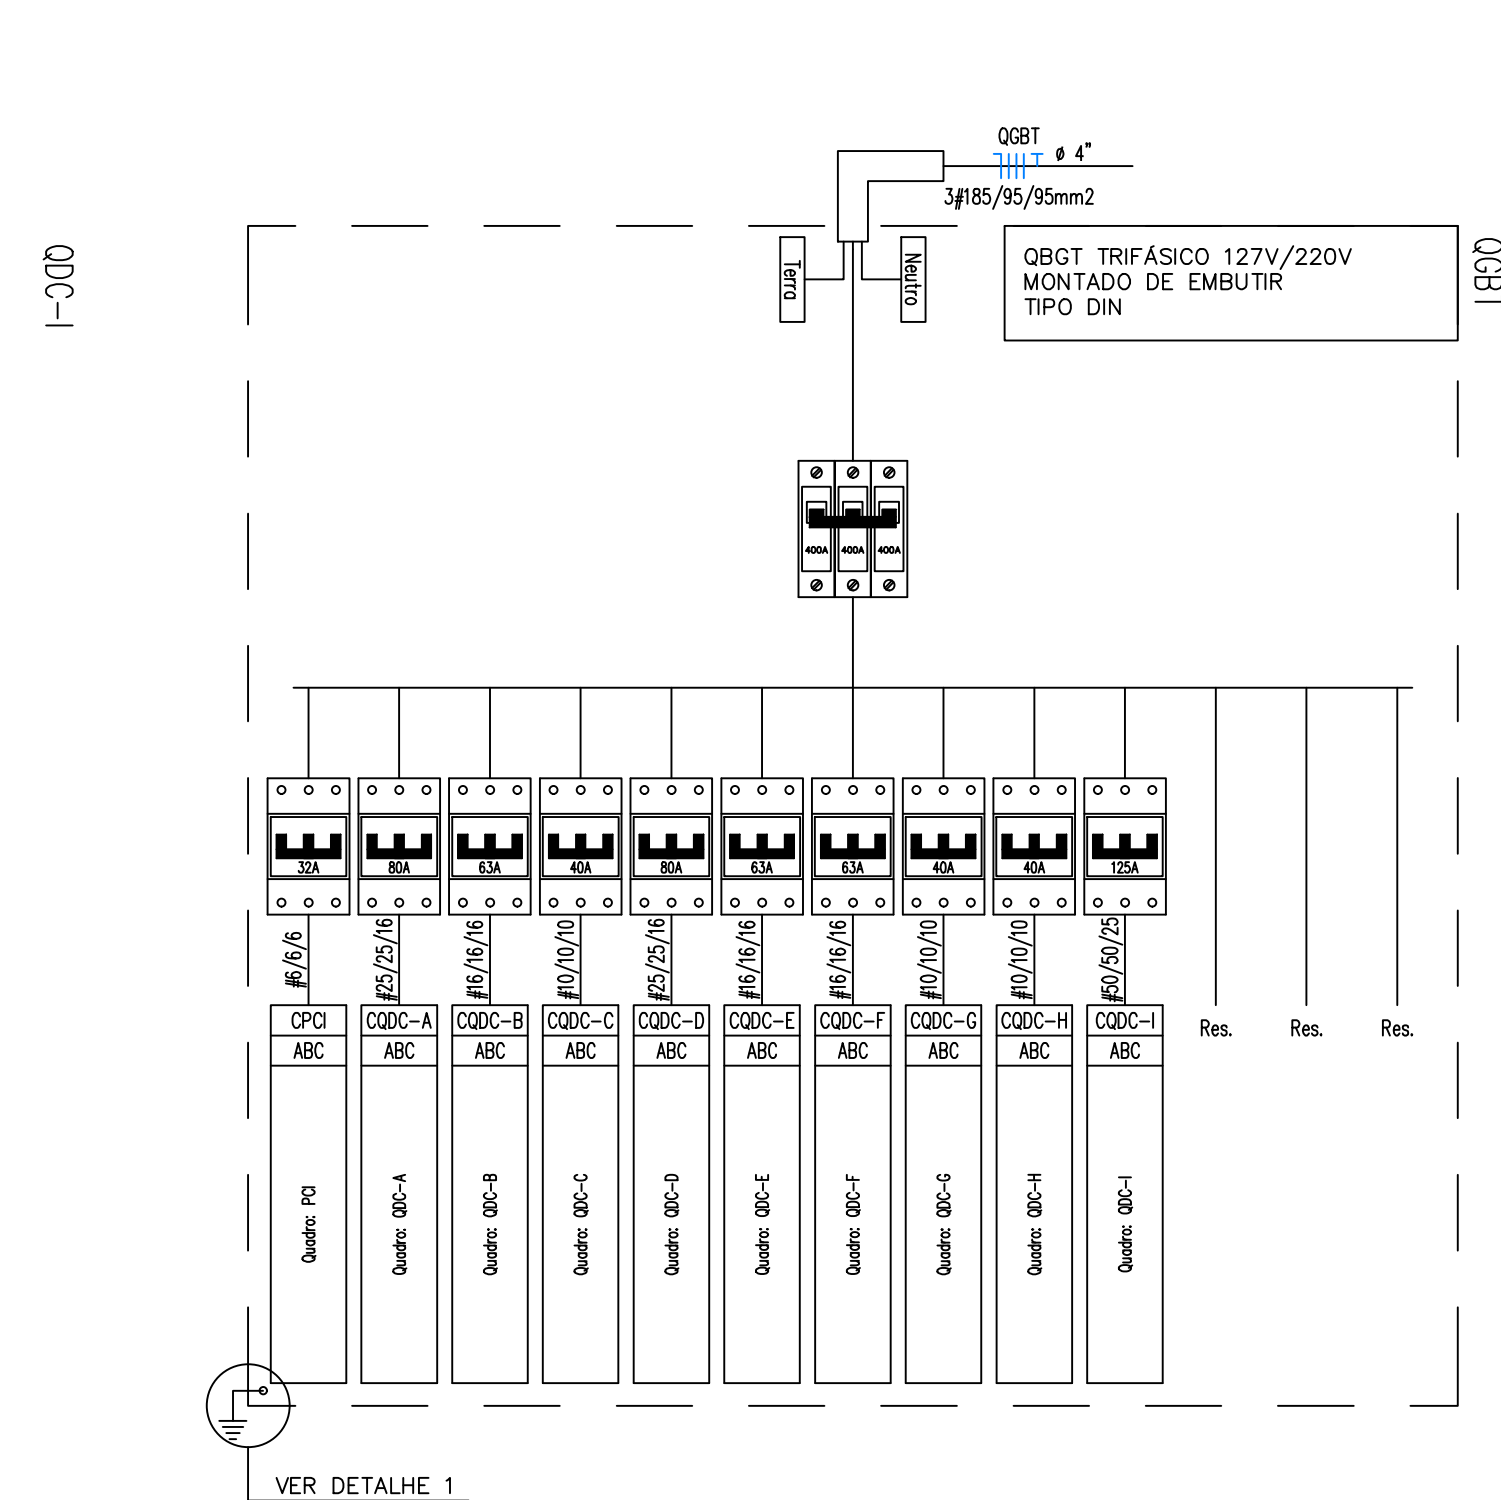
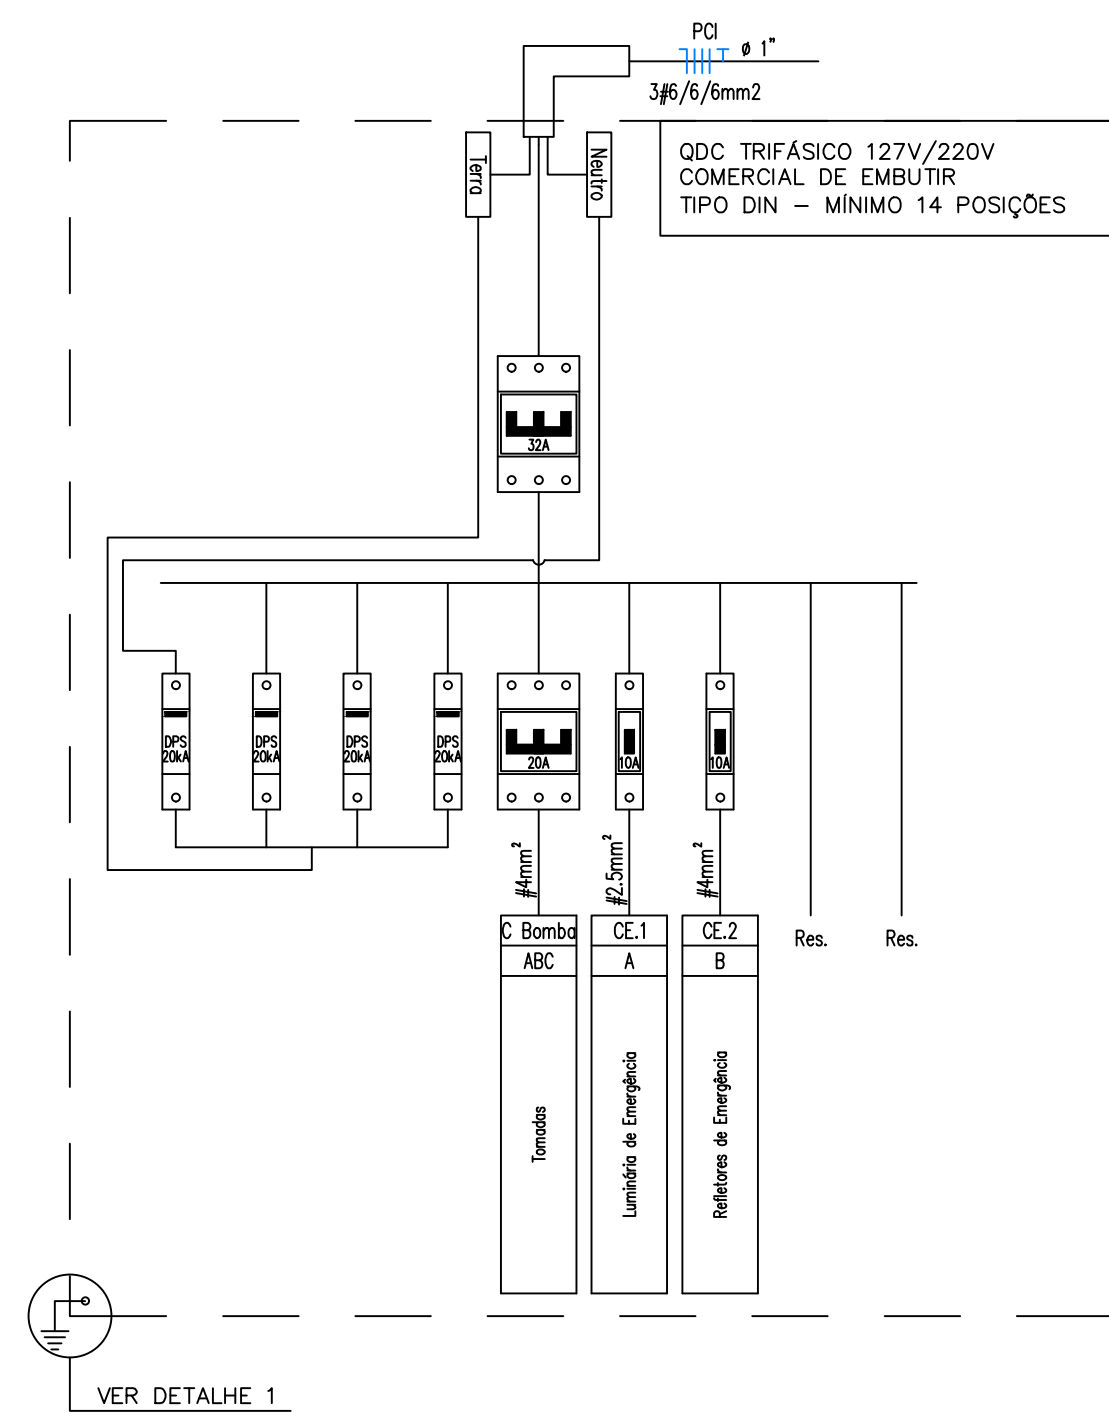
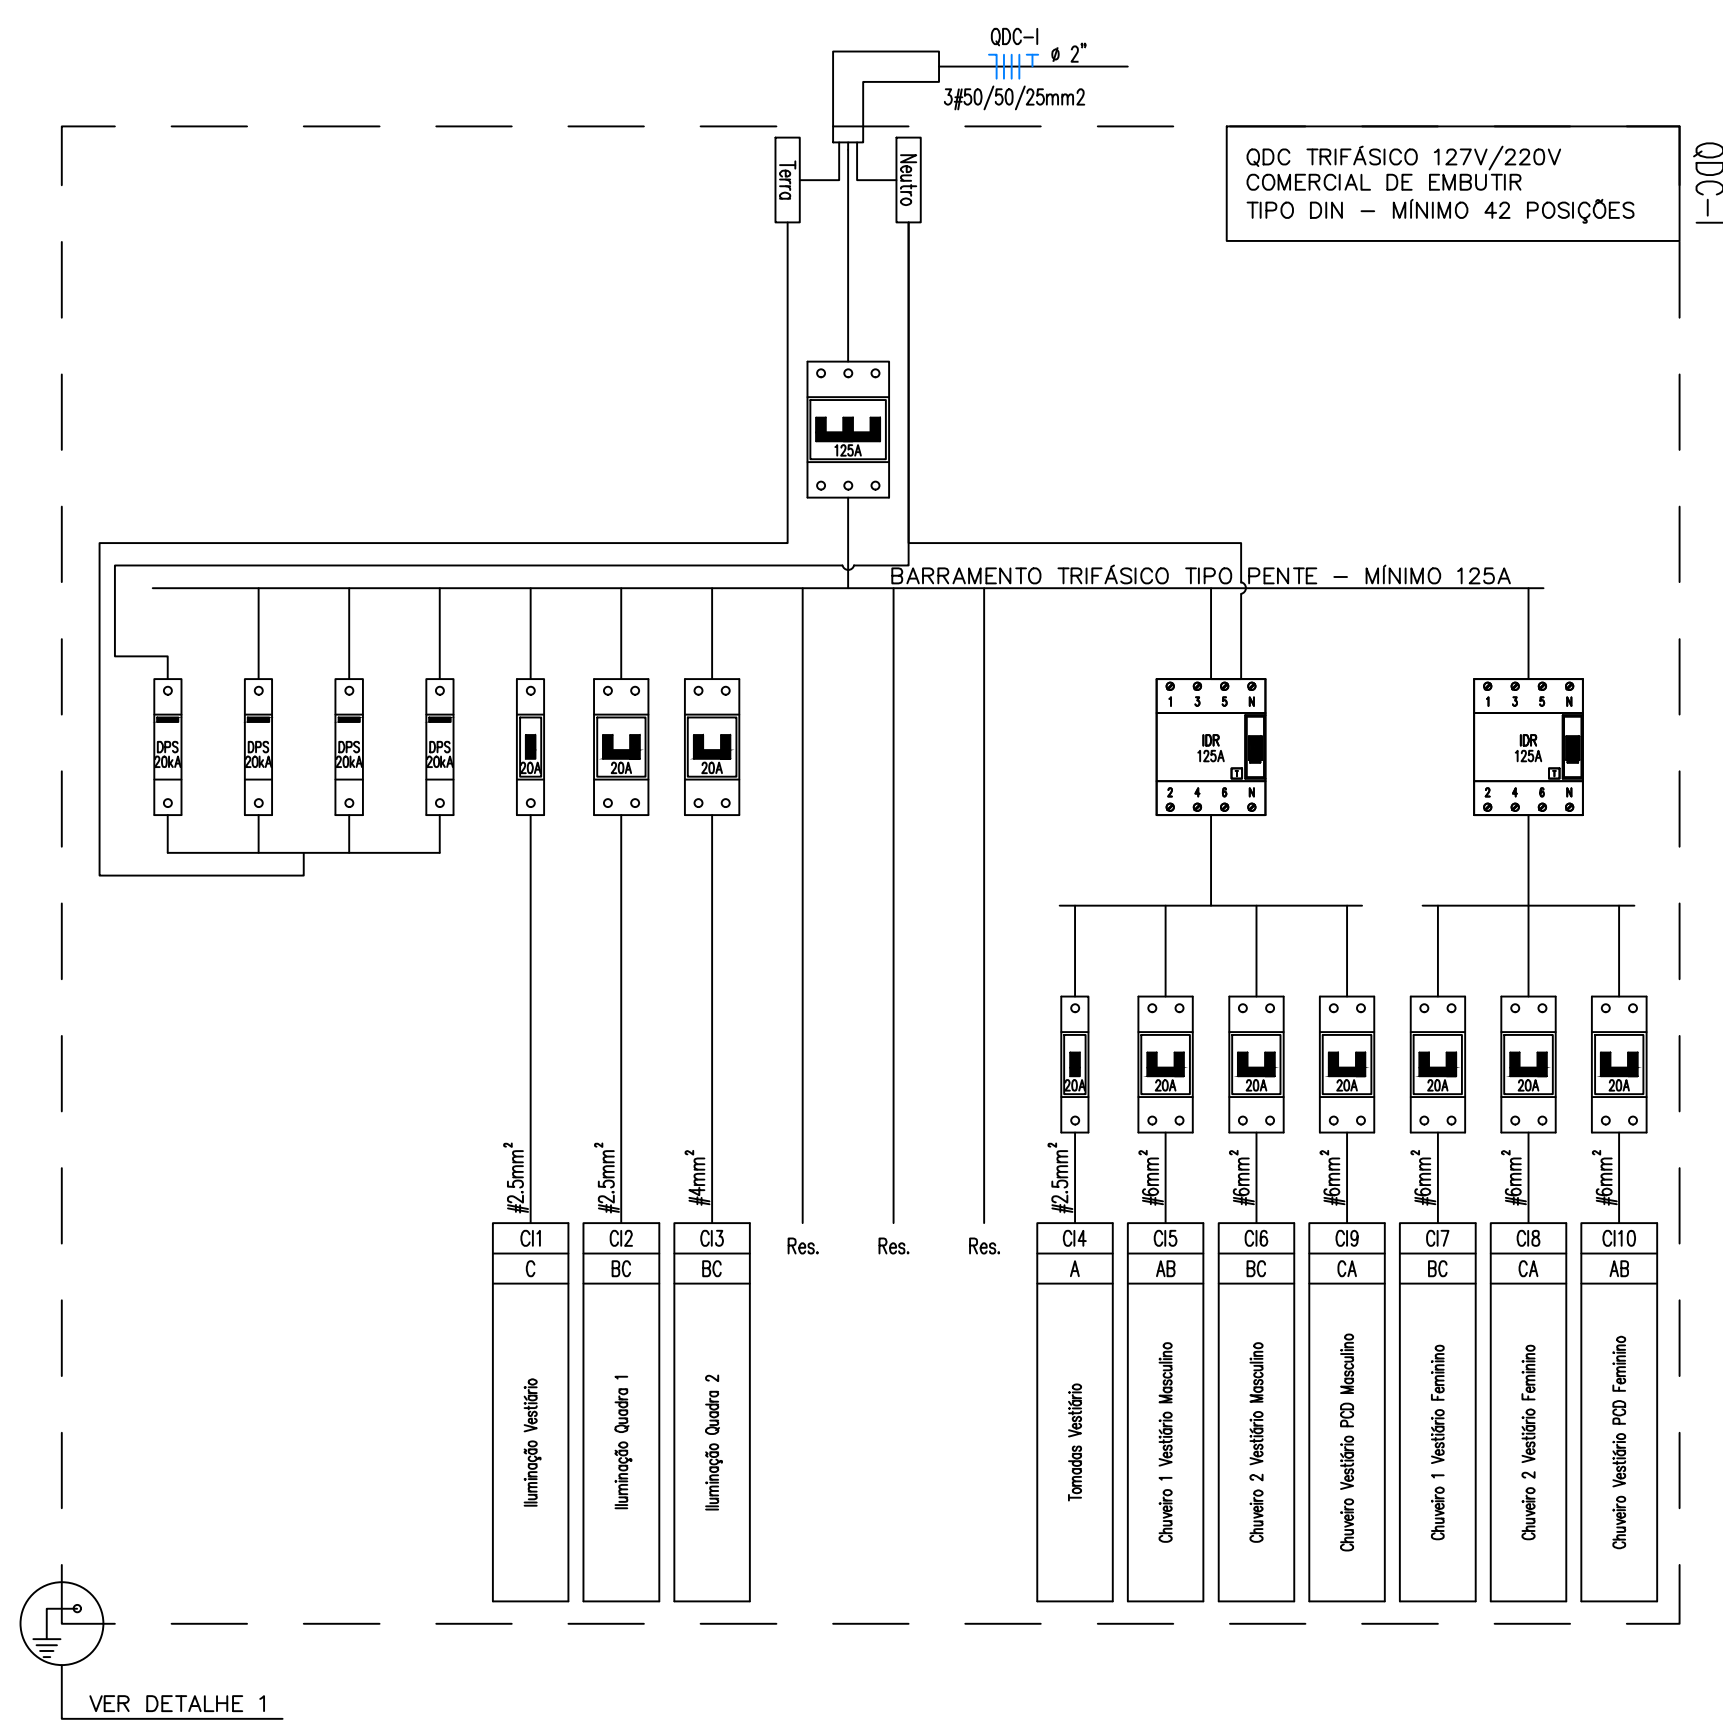
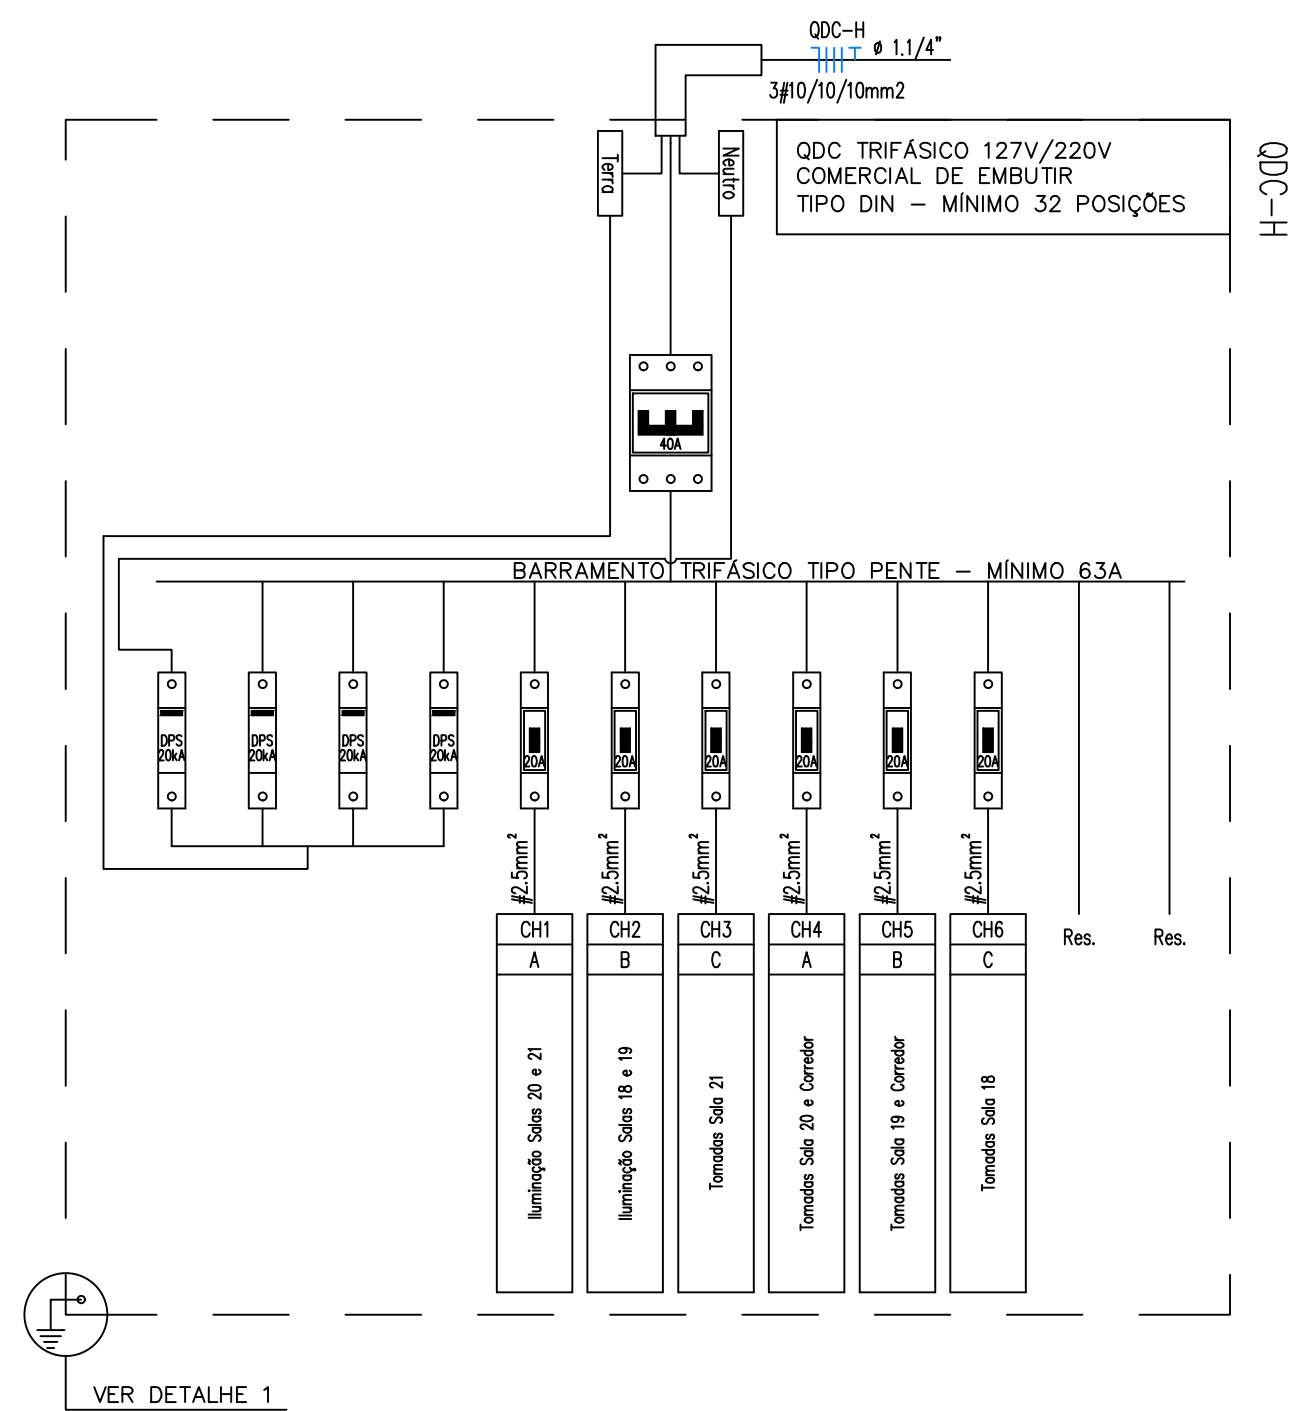
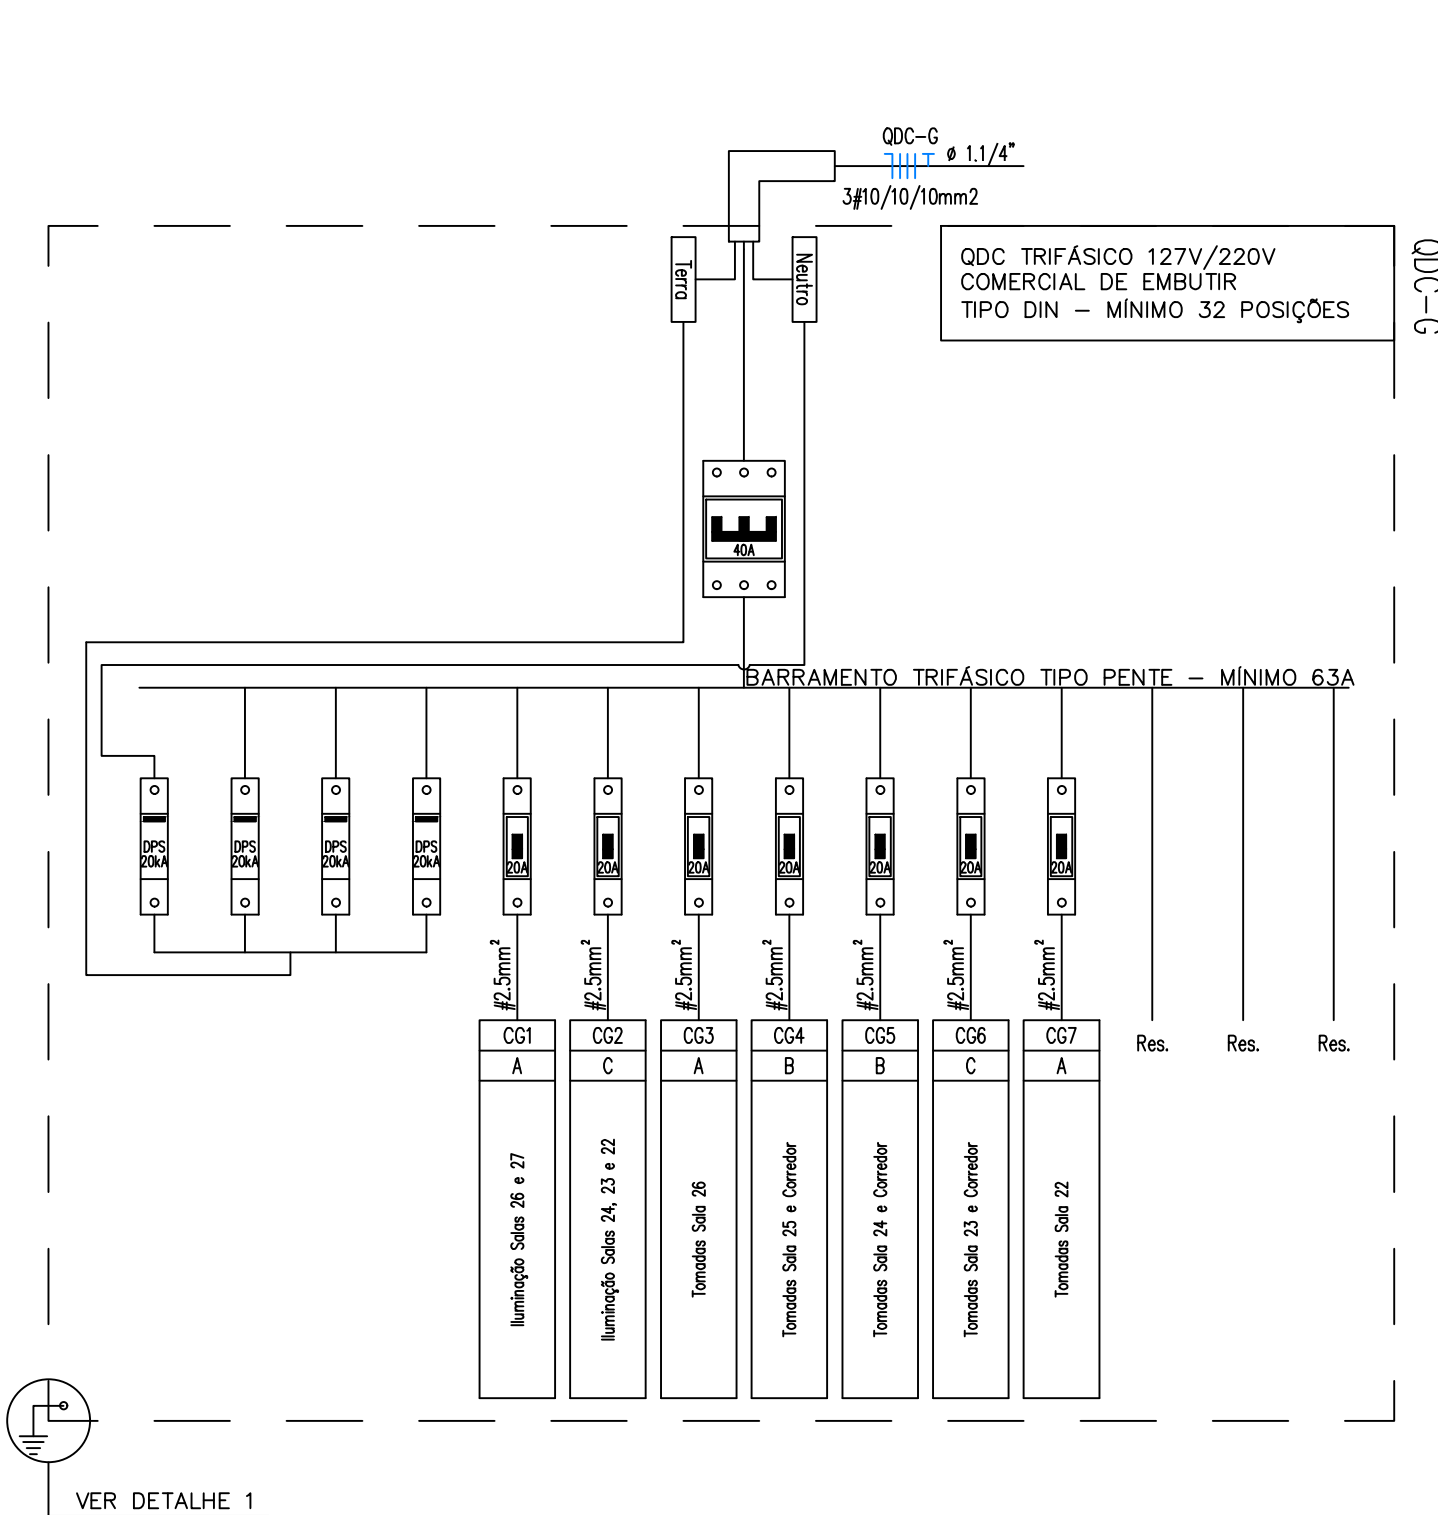
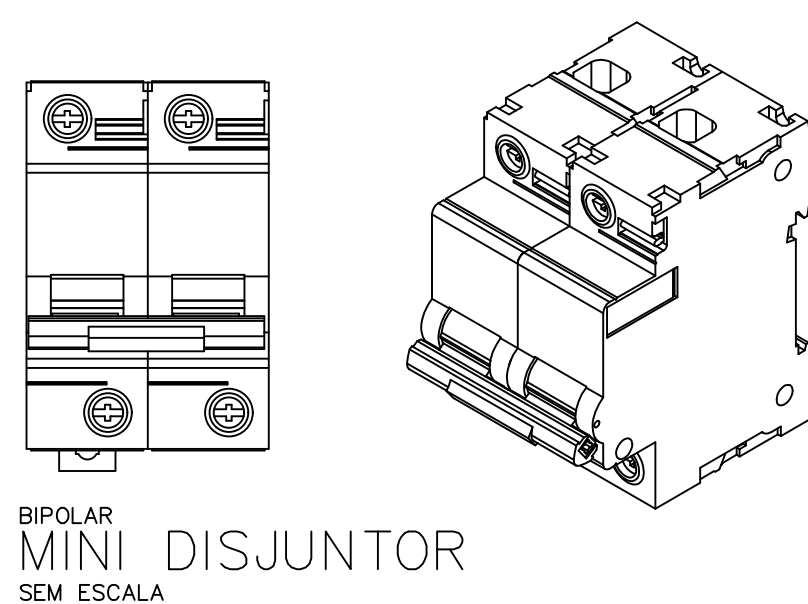
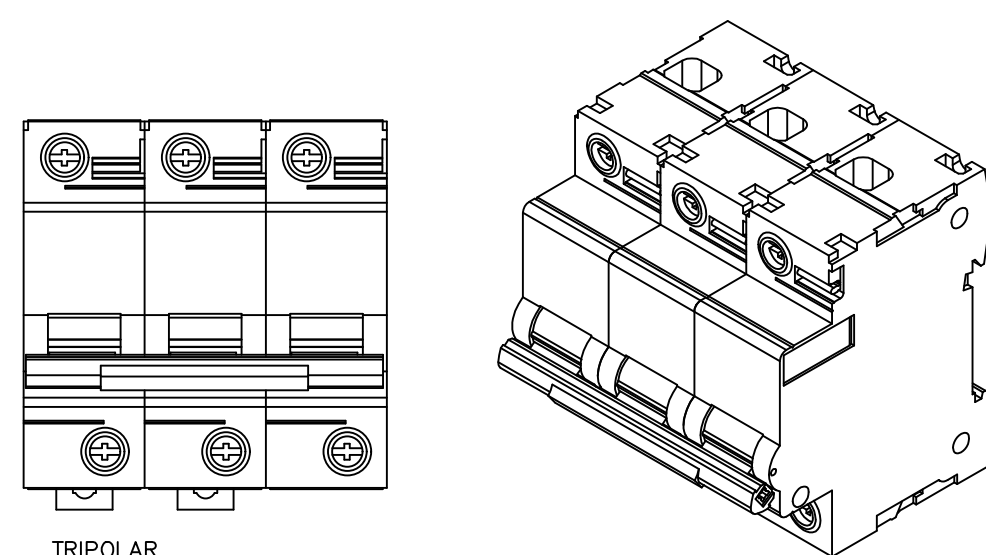
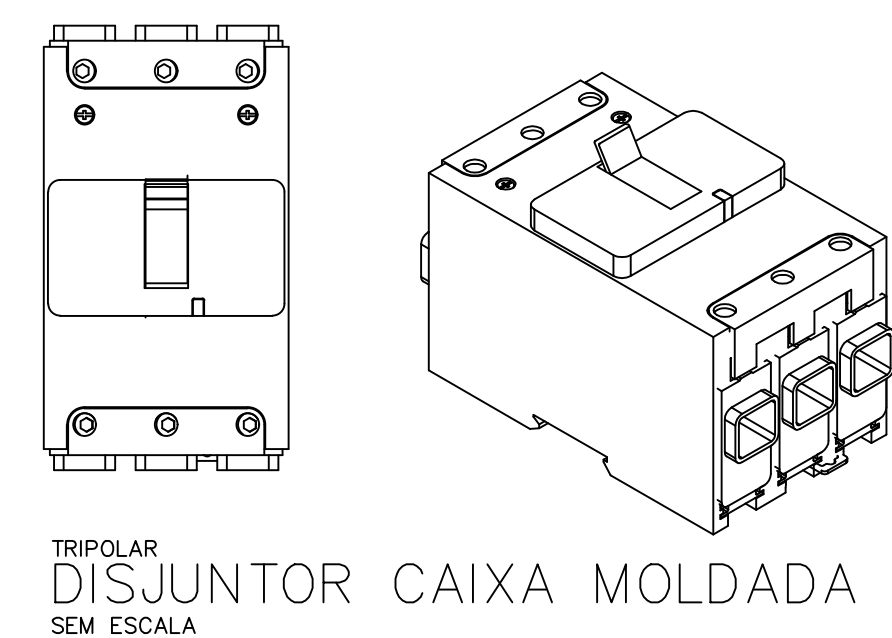
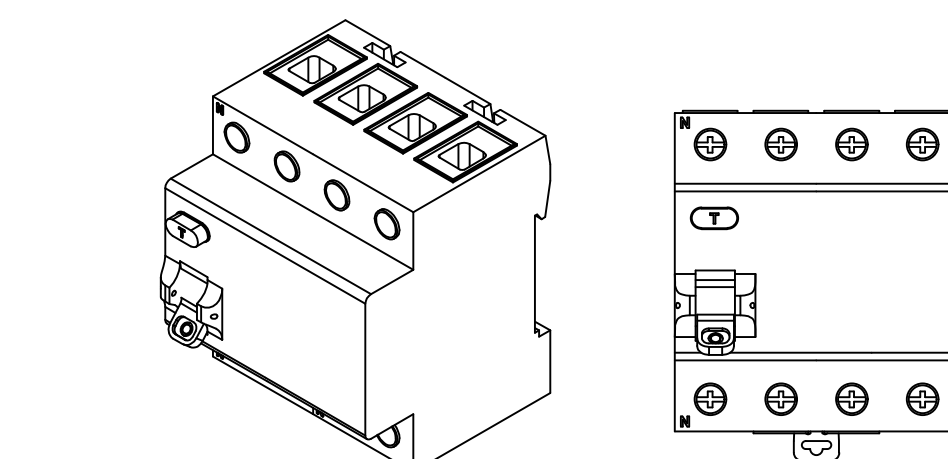
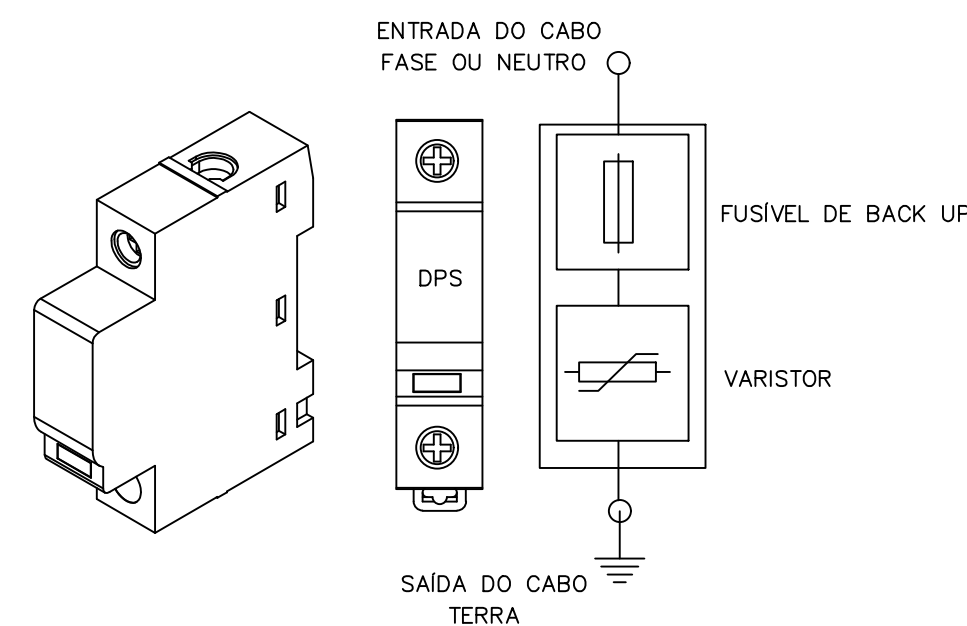


MONOPOLAR
MINI DISJUNTOR
SEM ESCALABIPOLAR
MINI DISJUNTOR
SEM ESCALATRIPOLAR
MINI DISJUNTOR
SEM ESCALATRIPOLAR
DISJUNTOR CAIXA MOLDADA
SEM ESCALAINTERRUPTOR
DIFERENCIAL RESIDUAL (IDR)
SEM ESCALADPS VARISTOR COM FUSÍVEL DE BACK UP INTEGRADO
DETALHE LIGAÇÃO
DPS
SEM ESCALA

LEGENDA:

	- DPS CLASSE II - 275V 20kA 1P
	- INTERRUPTOR DIFERENCIAL RESIDUAL 4 PÓLOS - IDR 30mA
	- MINI DISJUNTOR A SECO - DIN CURVA C 1P
	- MINI DISJUNTOR A SECO - DIN CURVA C 2P
	- MINI DISJUNTOR A SECO - DIN CURVA C 3P

ADVERTÊNCIA (NBR 5410 / 2004)

* TODOS OS QDC's DEVERÃO POSSUIR A SEQUENTE ADVERTÊNCIA:

- QUANDO UM DISJUNTOR ATUA, DESLIGANDO ALGUM CIRCUITO OU A INSTALAÇÃO INTEIRA, A CAUSA PODE SER UMA SOBRECARGA OU UM CURTO-CIRCUITO. DESLIGAMENTOS FREQUENTES SÃO SINAL DE SOBRECARGA. POR ISSO, NUNCA TROQUE SEUS DISJUNTORES POR OUTROS DE MAIOR CORRENTE (MAIOR AMPERAGEM) SIMPLEMENTE COMO REGRA, A TROCA DE UM DISJUNTOR POR OUTRO DE MAIOR CORRENTE REQUER, ANTES, A TROCA DOS FIOS E CABOS ELÉTRICOS, POR OUTROS DE MAIOR SEÇÃO (BITOLA).
- DA MESMA FORMA, NUNCA DESATIVE OU REMOVA A CHAVE AUTOMÁTICA DE PROTEÇÃO CONTRA CHOQUES ELÉTRICOS (DISPOSITIVO DR), MESMO EM CASO DE DESLIGAMENTO SEM CAUSA APARENTE. SE OS DESLIGAMENTOS FOREM FREQUENTES E, PRINCIPALMENTE, SE AS TENTATIVAS DE RELIGAR A CHAVE NÃO TIVEREM ÊXITO, ISSO SIGNIFICA, MUITO PROVAVELMENTE, QUE A INSTALAÇÃO ELÉTRICA APRESENTA ANOMALIAS INTERNAS, QUE SÓ PODEM SER IDENTIFICADAS E CORRIGIDAS POR PROFISSIONAIS QUALIFICADOS. A DESATIVÇÃO OU REMOÇÃO DA CHAVE SIGNIFICA A ELIMINAÇÃO DE MEDIDA PROTETORA CONTRA CHOQUES ELÉTRICOS E RISCO DE VIDA PARA OS USUÁRIOS DA INSTALAÇÃO.

00	21/06/23	EMIÇÃO INICIAL	FLÁVIO
REV.	DATA	REVISÃO	VERIFICADO
OBRA:			

ESCOLA PADRÃO - MAED - VILA CRISTINA

CLIENTE: PREFEITURA MUNICIPAL DE BETIM LOCAL: AVENIDA ENG. DARCY NOGUEIRA DO PINTO, S/N, VILA CRISTINA, BETIM - MG

MAED CONSTRUÇÕES
CNPJ: 20.282.819/0001-04
Avenida Juiz Marco Túlio Isaac, 9083
Parque das Indústrias, Betim/MG
mateus@maedconstrucoes.com.br

(31)98660-1711

CONTEÚDO: PROJETO ELÉTRICO

1- DIAGRAMAS UNIFILARES - PARTE 2

2- LEGENDA DE OBJETOS

3- NOTAS E DETALHES

4-

COORDENADOR: FLÁVIO
DESENHISTA: FLÁVIO
PROJETO: N°
FOLHA: 18/18

ESCALA: IND. FORMATO: A1 NOME ARQUIVO: MAI-04-23-ELE-R00-VC.DWG DATA: 06/23 FASE: INICIAL

Verificar ao lado se o desenho foi plotado na escala correta. 0 1 2 5cm Para preservar a configuração correta das penas e garantir a melhor visualização dos desenhos, plotar sempre o arquivo PDF no modo colorido.