NOTA: -ELETRODUTOS NÃO DIMENSIONADOS SERÃO DE 3/4"

PAVIMENTO 2° ANDAR
PROJETO TV A CABO

ESCALA 1:50

NOTA: OS PONTOS MARCADOS COM "*" SIGNIFICA QUE SERÃO INSTALADOS NA MESMA PROJEÇÃO

MAPA CHAVE – 2° ANDAR

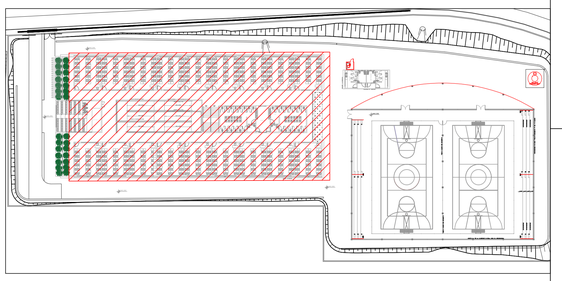

LEGENDA:

	– PONTO SAIDA HDMI – CX. 4X2" – H=30CM E 150CM
	– PONTO SAIDA HDMI – CX. 4X2" – INSTALADO NO TETO
	– TOMADA COAXIAL MÉDIA PARA ANTENA DE TV – CX. 4X4" – H=110CM
	– PONTO SAIDA HDMI – EM CONDULETE SIMPLES" – INSTALADO NO TETO
	– CX PASSAGEM PAREDE 20X20CM PVC EMBUTIR COM TAMPA. – H=50CM
	– CX PASSAGEM PAREDE 4X4" EM PVC EMBUTIR COM TAMPA – H=30CM
	– ELETRODUTO PVC FLEXIVEL EMBUTIDO NO PISO/PARE
	– ELETRODUTO PVC FLEXIVEL EMBUTIDO NO TETO
	– ELETRODUTO RIGIDO SOBREPOR FIXADO NA PAREDE
	– ELETRODUTO RIGIDO SOBREPOR FIXADO NO TETO
	– TUBO QUE SOBE (UNIFILAR)
	– TUBO QUE DESCE (UNIFILAR)

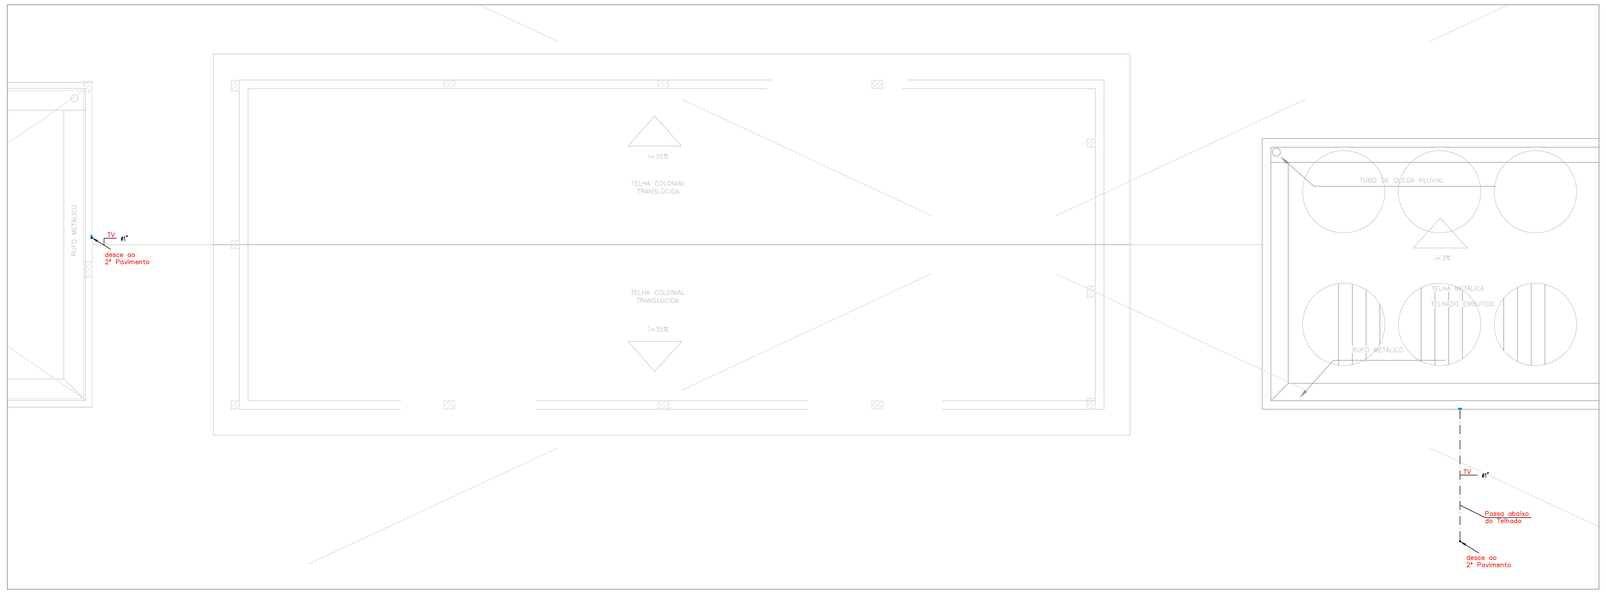

NOTA: -ELETRODUTOS NÃO DIMENSIONADOS SERÃO DE 3/4"

PAVIMENTO COBERTURA
PROJETO TV A CABO

ESCALA 1:50

NOTA: OS PONTOS MARCADOS COM "*" SIGNIFICA QUE SERÃO INSTALADOS NA MESMA PROJEÇÃO

NOTAS GERAIS DO PROJETO

1. ENTRE AS CAIXAS DEVERÃO EXISTIR NO MÁXIMO 2 CURVAS REVERSAS ENTRE OS LANCES.
2. UTILIZAR CURVAS DE RAIO LONGO PADRÃO COMERCIAL E NUNCA JOELHOS.
3. AS CAIXAS DE DISTRIBUIÇÃO (Nº03 A 09) DEVERÃO SER PROVIDAS DE PORTAS COM FECHADURA, ABERTURA PARA VENTILAÇÃO, E FUNDO DE MADEIRA COM 2cm DE ESPESSURA MÍNIMA E PINTURA INTERNA DE COR CINZA GRAFITE.
4. O CONSTRUTOR/PROPRIETÁRIO É RESPONSÁVEL PELA IMPLANTAÇÃO DO CABO DE ENTRADA.
5. ELETRODUTOS NÃO DIMENSIONADOS SERÃO DE ø25mm(3/4").
6. DEVERÁ SER PREVISTO A UTILIZAÇÃO DE DPS PARA INTERFONE, TELEFONIA E ANTENA DE TV.

REV.	DATA	REVISÃO	VERIFICADO
00	03/07/23	EMISSÃO INICIAL	FLÁVIO

OBRA: ESCOLA PADRÃO – MAED – VILA CRISTINA

CLIENTE: PREFEITURA MUNICIPAL DE BETIM

LOCAL: AVENIDA ENG. DARCY NOGUEIRA DO PINTO, S/N, VILA CRISTINA, BETIM – MG

MAED CONSTRUÇÕES
matheus@maedconstrucoes.com.br
(31)98660-1711

MAED CONSTRUÇÕES
CNPJ: 20.282.819/0001-04
Avenida Juiz Marco Tólio Isaac, 9083
Porque das Industrias, Betim/MG

RESP.TÉCNICO
TÉCNICO EM ELETROTÉCNICA
FLÁVIO ALVARO CANDIDO
CFT 79616100220

CONTEÚDO:
PROJETO TV A CABO
1– PLANTA TÉRREO PARTE 2
2– PROJETO SOM/ALARME/TV
3– LEGENDA DE OBJETOS, MAPA CHAVE
4– NOTAS E DETALHES

COORDENADOR: FLÁVIO
DESENHISTA: FLÁVIO
PROJETO: Nº

ESCALA:	FORMATO:	NOME ARQUIVO:	DATA:	FASE:	FOLHA:
IND.	A0	MAI-04-23-TV-R00-VC.DWG	07/23	INICIAL	02/02

Verificar se o lado se o desenho foi plotado na escala correta 0 1 2 5cm Para preservar a configuração correta das penas e garantir a melhor visualização dos desenhos, plotar sempre o arquivo PDF no modo colorido.

AO-841.1183

EMPRESA FILIADA À ABECE INSTITUTO BRASILEIRO DE ENGENHARIA CONSULTIVA ESTRUTURAL

CREA

ABNT ASSOCIAÇÃO BRASILEIRA DE NORMAS TÉCNICAS