
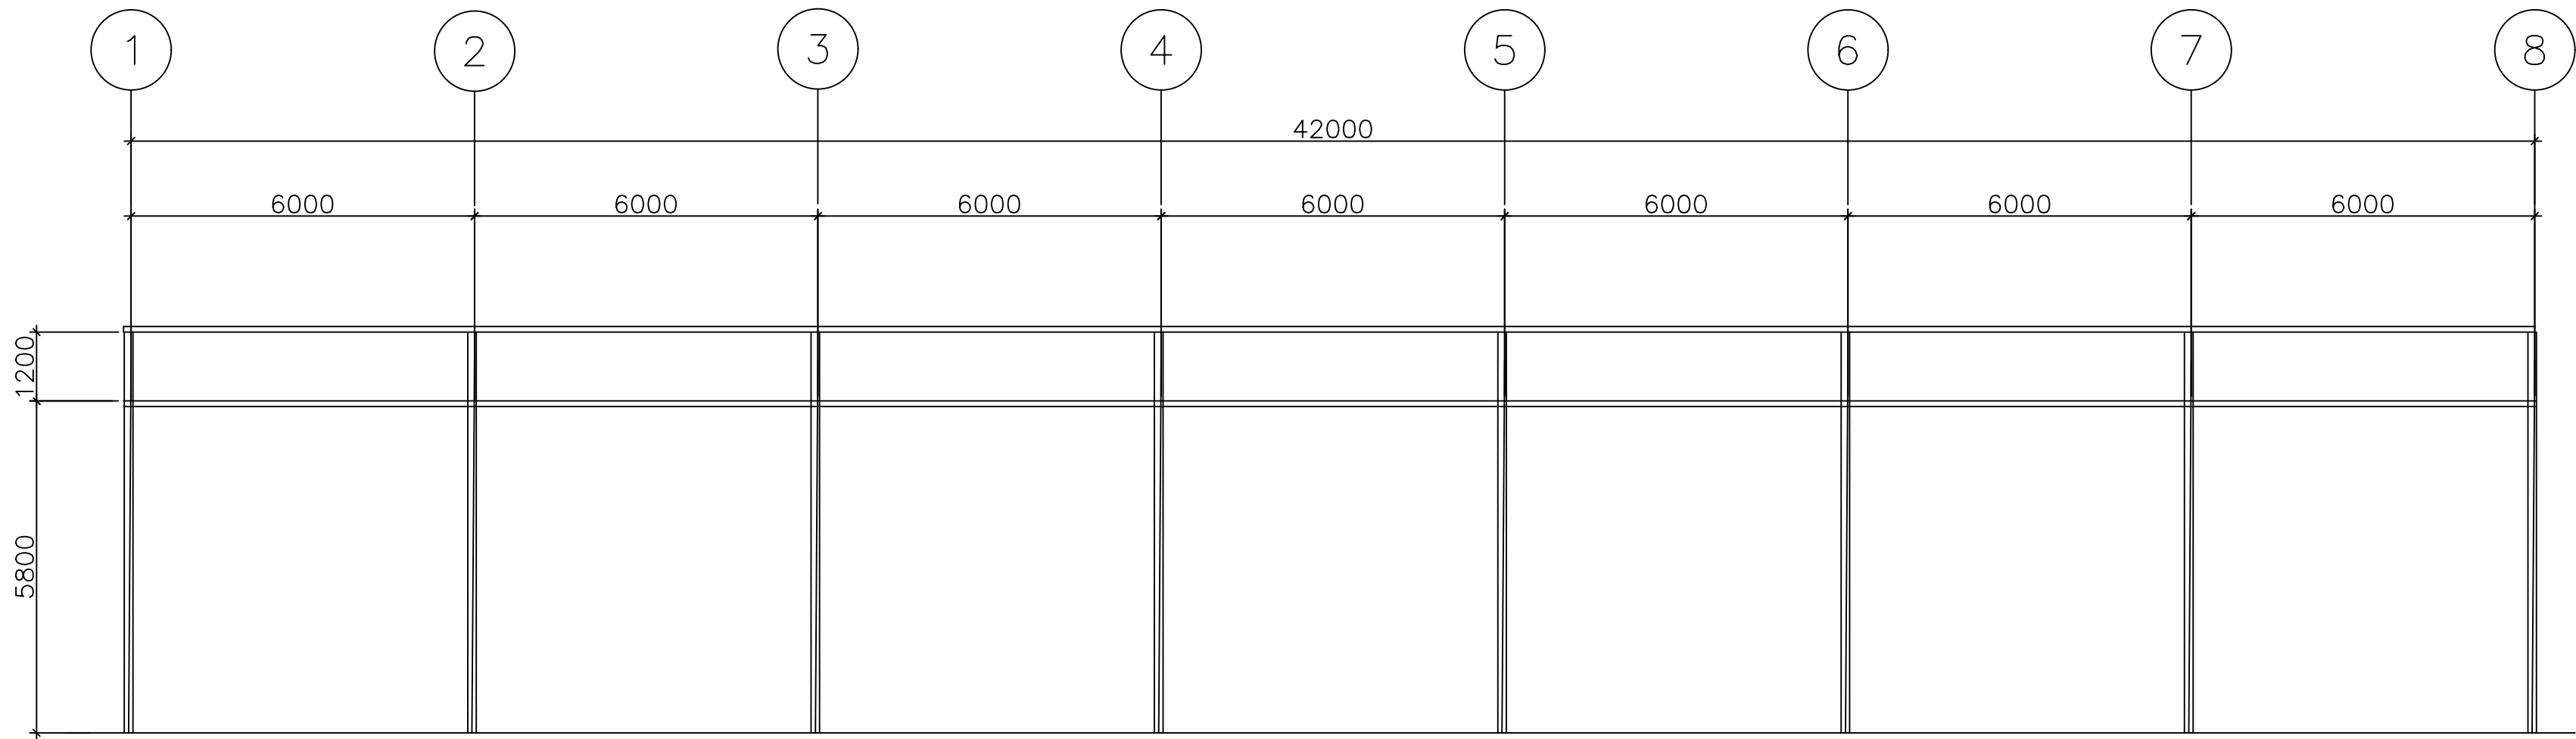
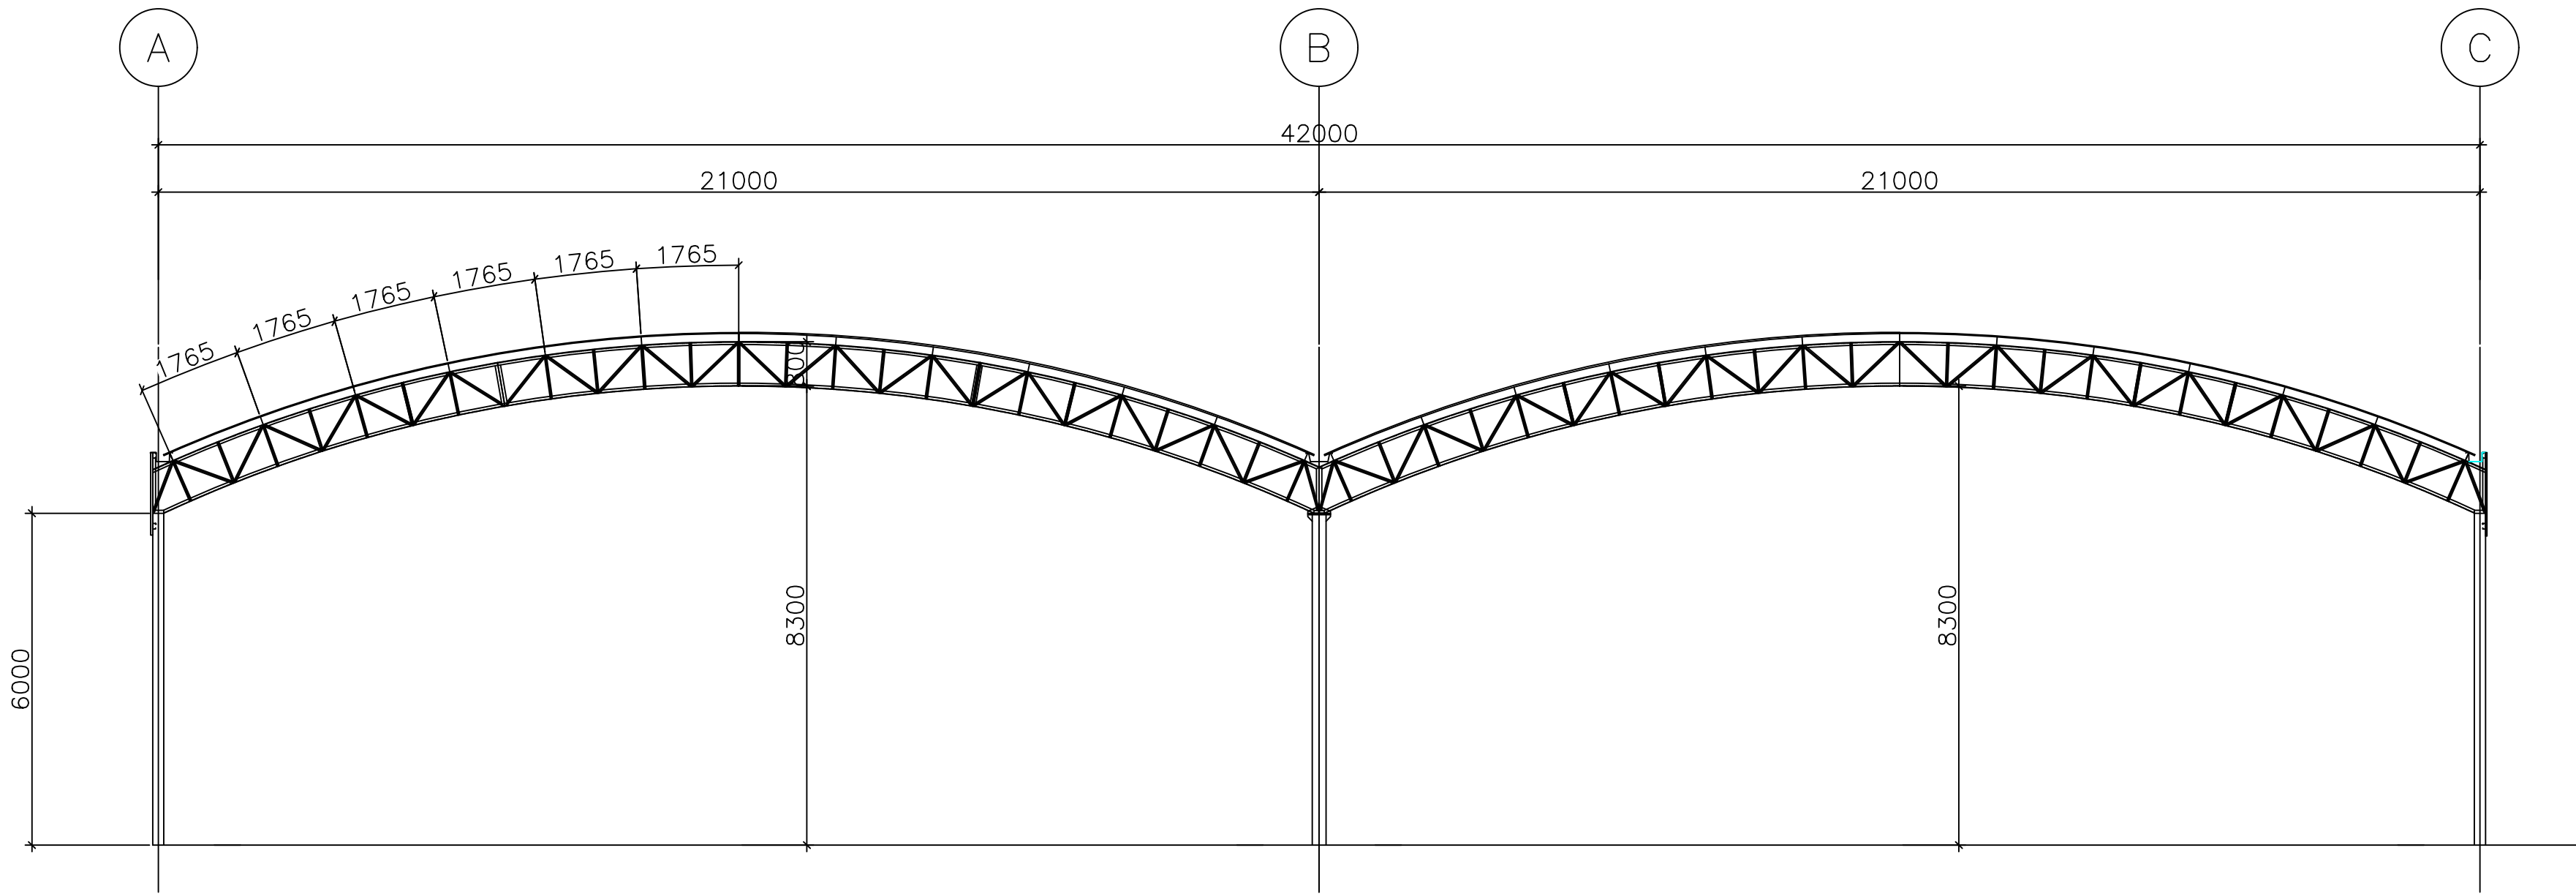


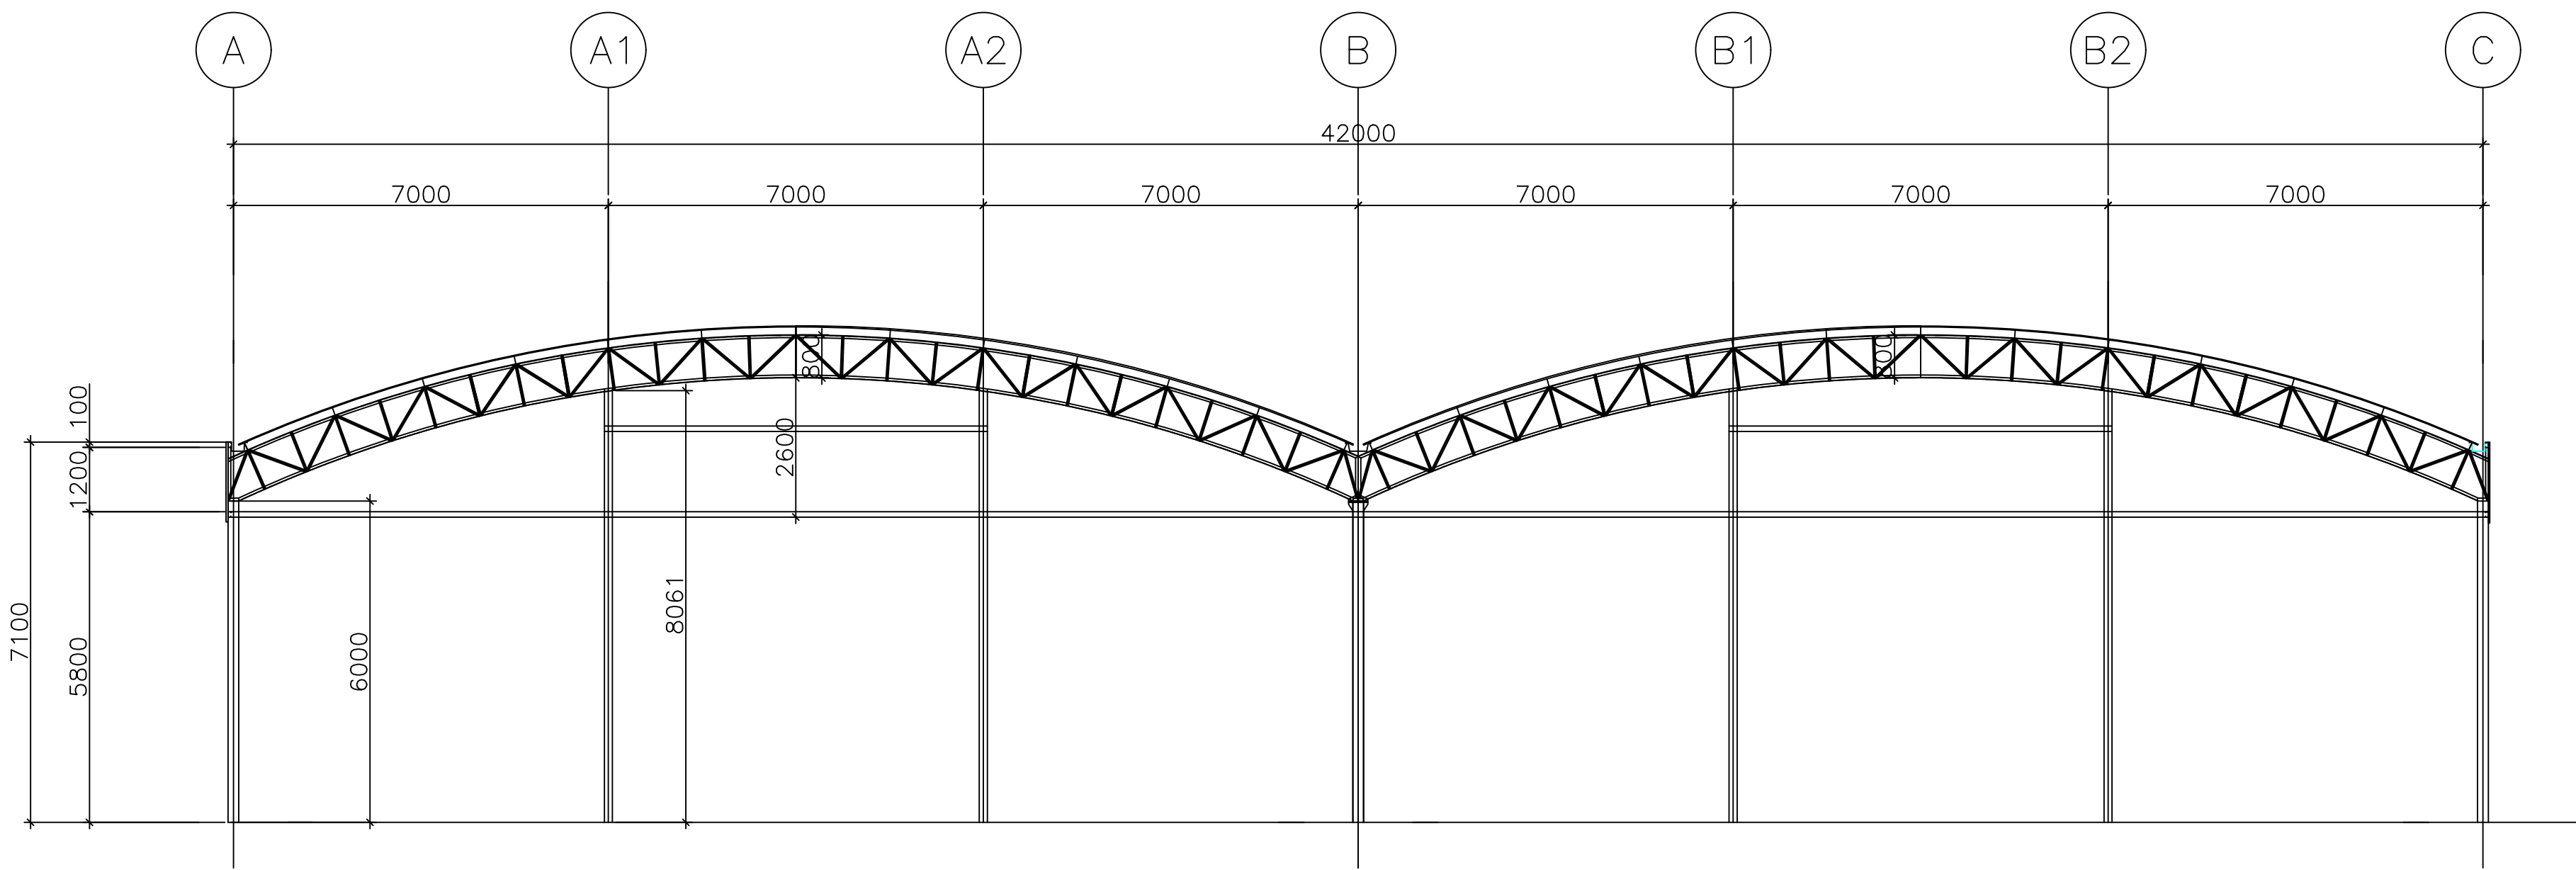

NOTAS GERAIS:

- 1 - DIMENSÕES EM MILÍMETROS E ELEVAÇÕES EM METROS.
- 2 - SOLDAS CONFORME NORMA "AWS" ELETRODO E70XX.
- 3 - MATERIAIS:
 - 3.1 - CHAPAS - ASTM A36.
 - 3.2 - PERFIS DOBRADOS - ASTM A36.
 - 3.3 - BARRA REDONDA - SAE 1020.
 - 3.4 - PERFIS LAMINADOS - ASTM A572 Gr° 50.
- 4 - PARAFUSOS:
 - 4.1 - LIGAÇÕES PRINCIPAIS - ASTM A-325.
 - 4.2 - LIGAÇÕES SECUNDÁRIAS - ASTM A-307.

01	30/04/22	REVISÃO DETALHES DE DESENHO			REGINALDO
00	16/03/22	EMIÇÃO INICIAL			REGINALDO
REV.	DATA	REVISÃO			VERIFICADO
DBRA:					
ESCOLA DO BAIRRO ICAIVERA – BETIM					
CLIENTE:			LOCAL:		
PREFEITURA MUNICIPAL DE BETIM			BACIA DO PARQUE DO CEDRO		
 maed@maedconstrucoes.com.br MAED CONSTRUÇÕES CNPJ: 20.282.819/0001-04 Avenida Juiz Marco Túlio Isaac, 9083 Parque das Indústrias, Betim/MG RESP. TÉCNICO ENGENHEIRO CIVIL REGINALDO ANASTÁCIO COSTA CREA 313164/D					
CONTEÚDO:			COORDENADOR:		
PROJETO ESTRUTURA METÁLICA			REGINALDO		
-			DESENHISTA:		
CORTE ESTRUTURA METÁLICA			REGINALDO		
			PROJETO:		
			N° 327		
ESCALA:	FORMATO:	NOME ARQUIVO:	DATA:	FASE:	FOLHA:
IND.	A1	MAED-METALICA-ICAIVERA-REV01.DWG	02/22	INICIAL	03/09