


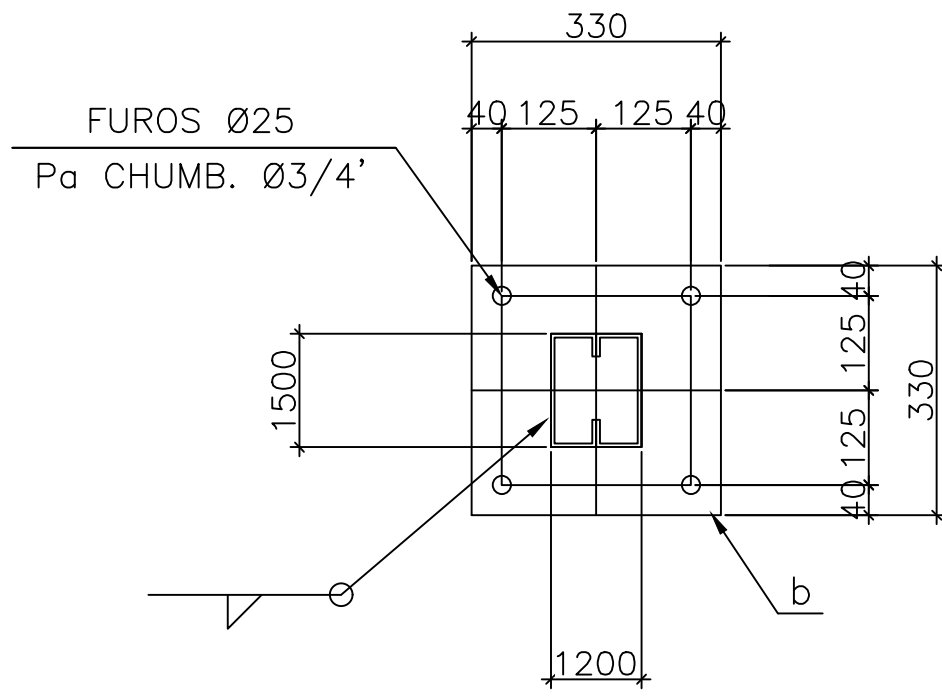
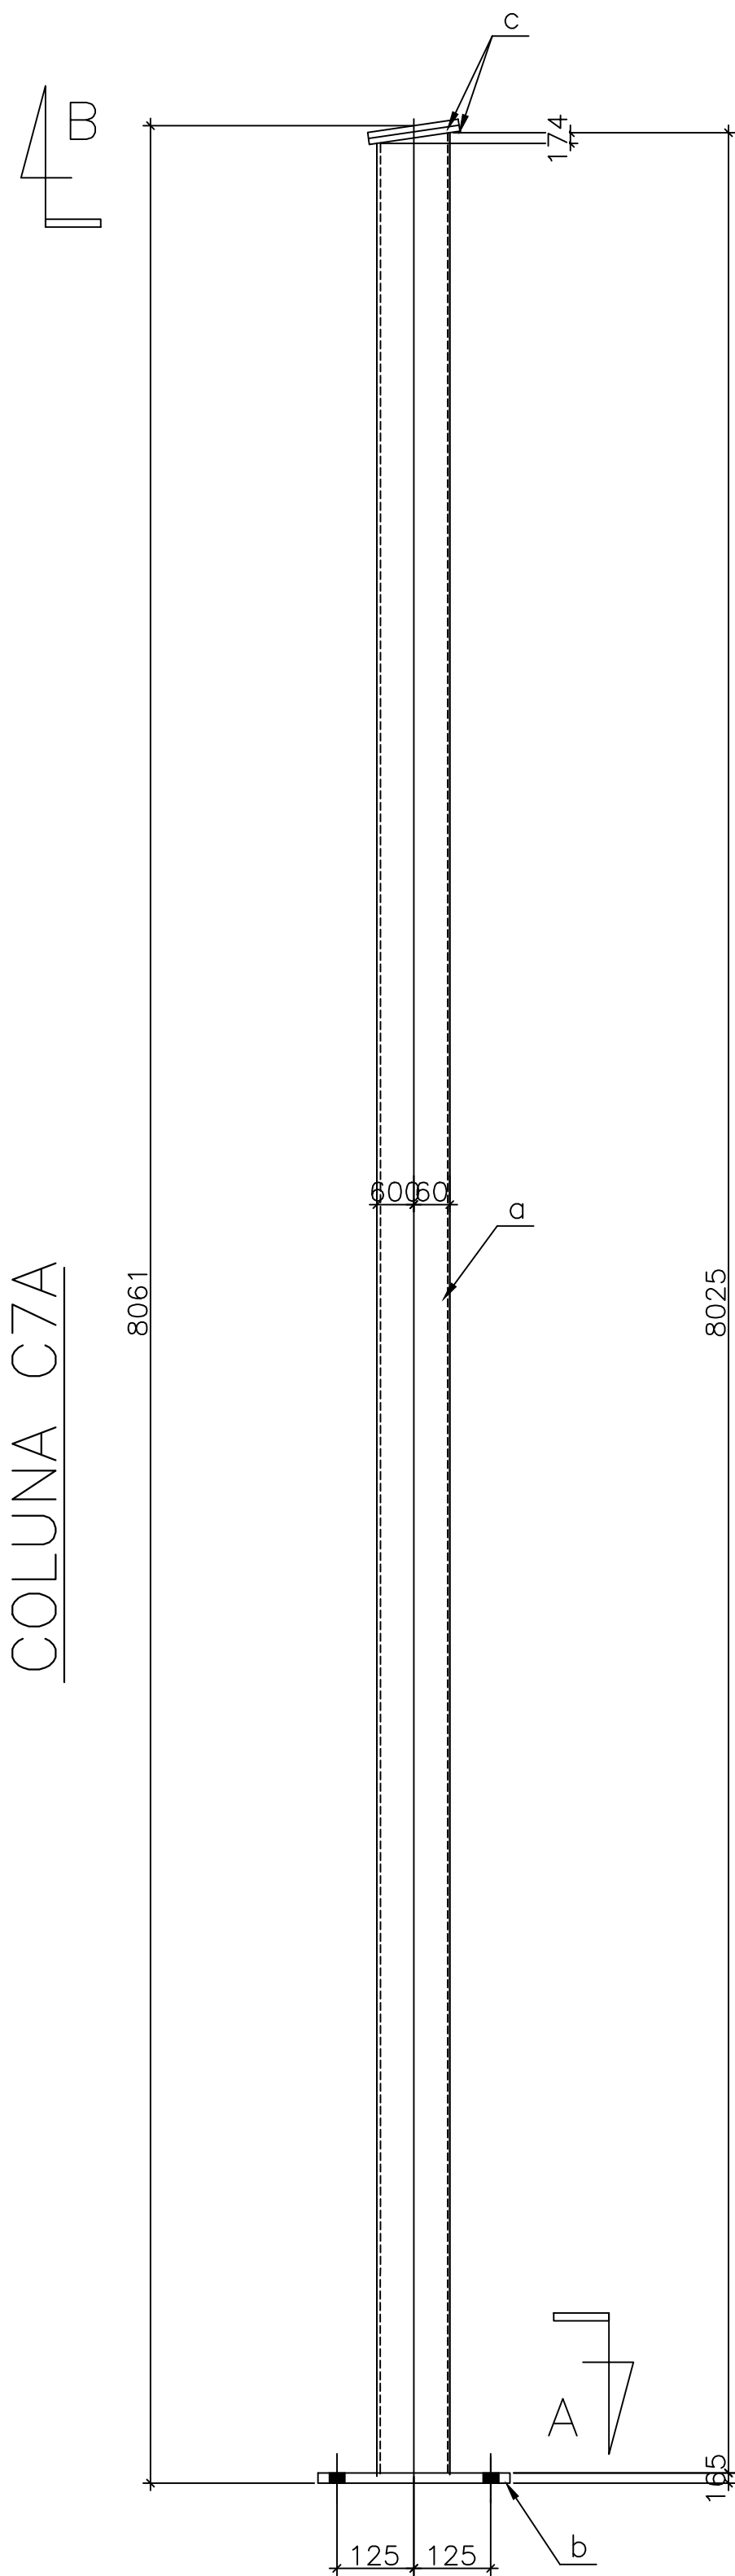
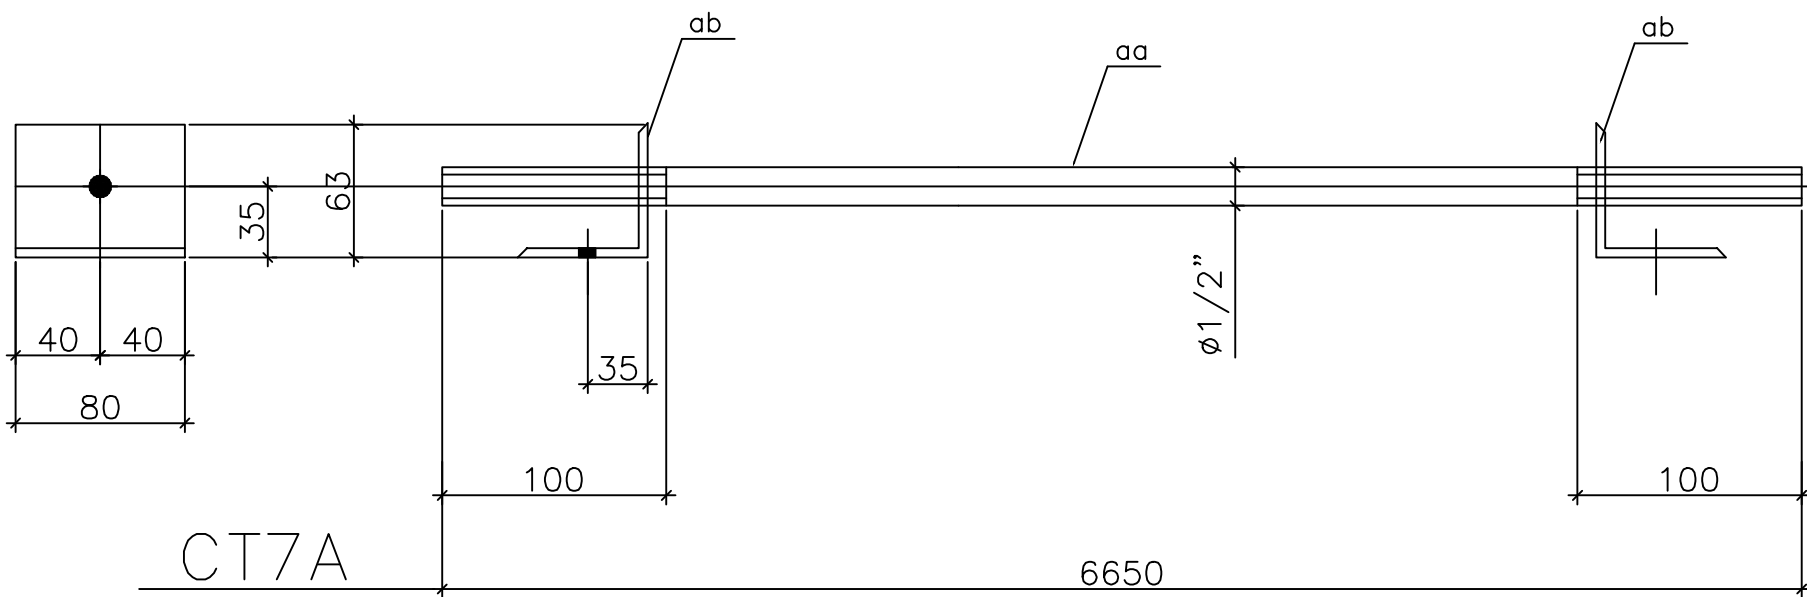
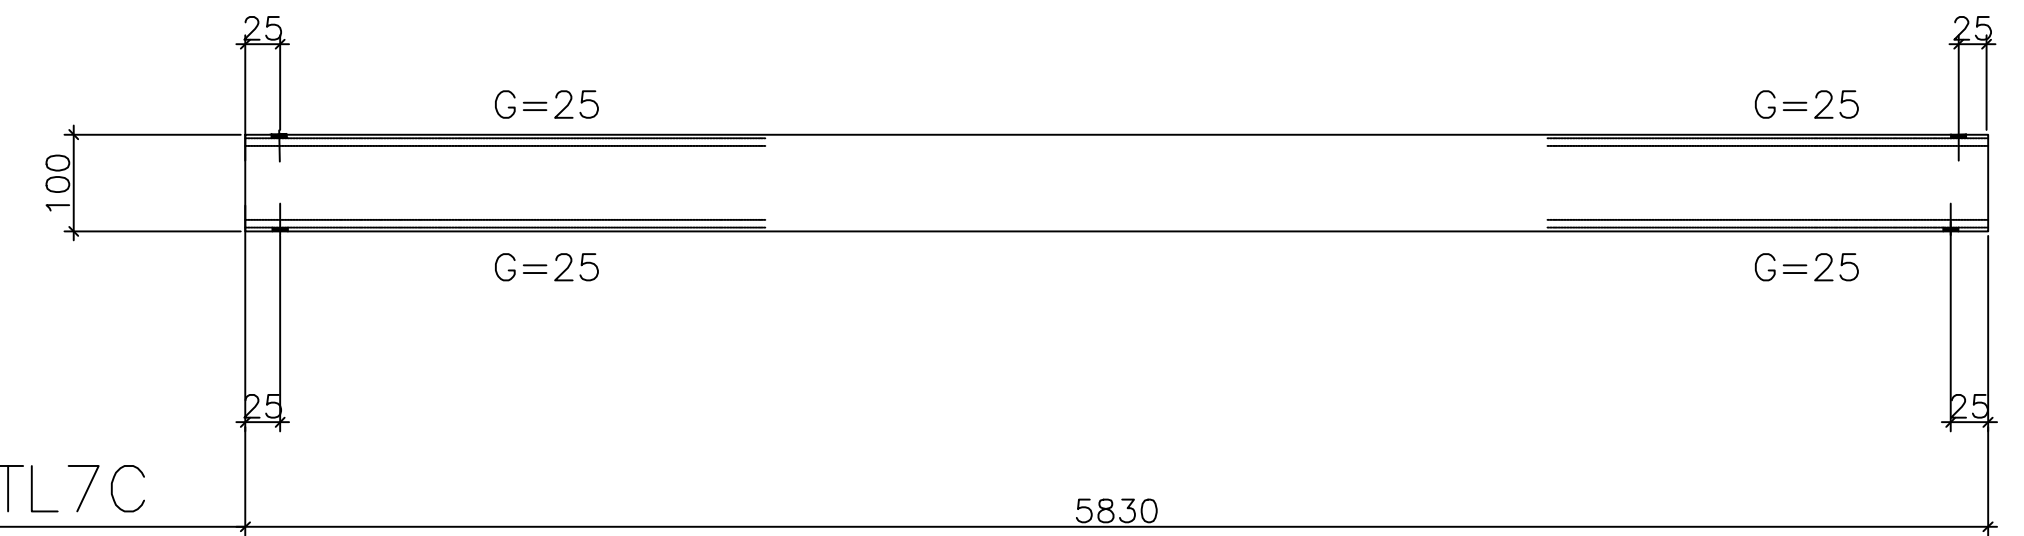
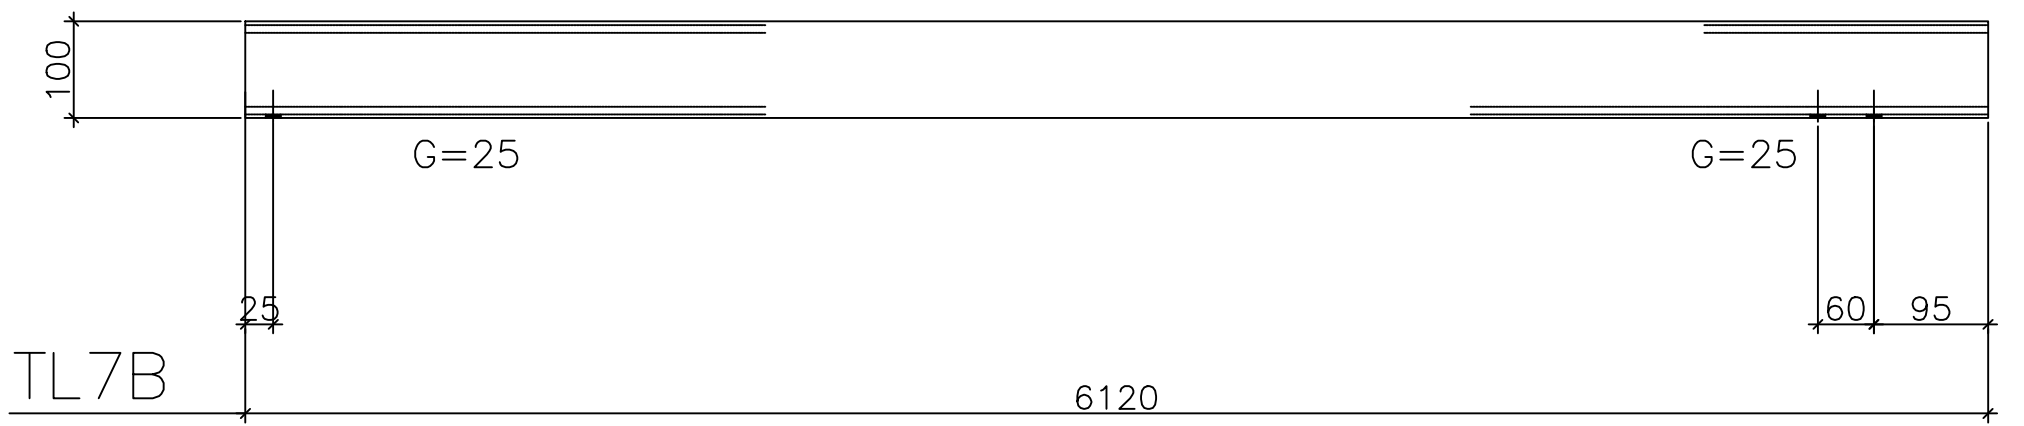
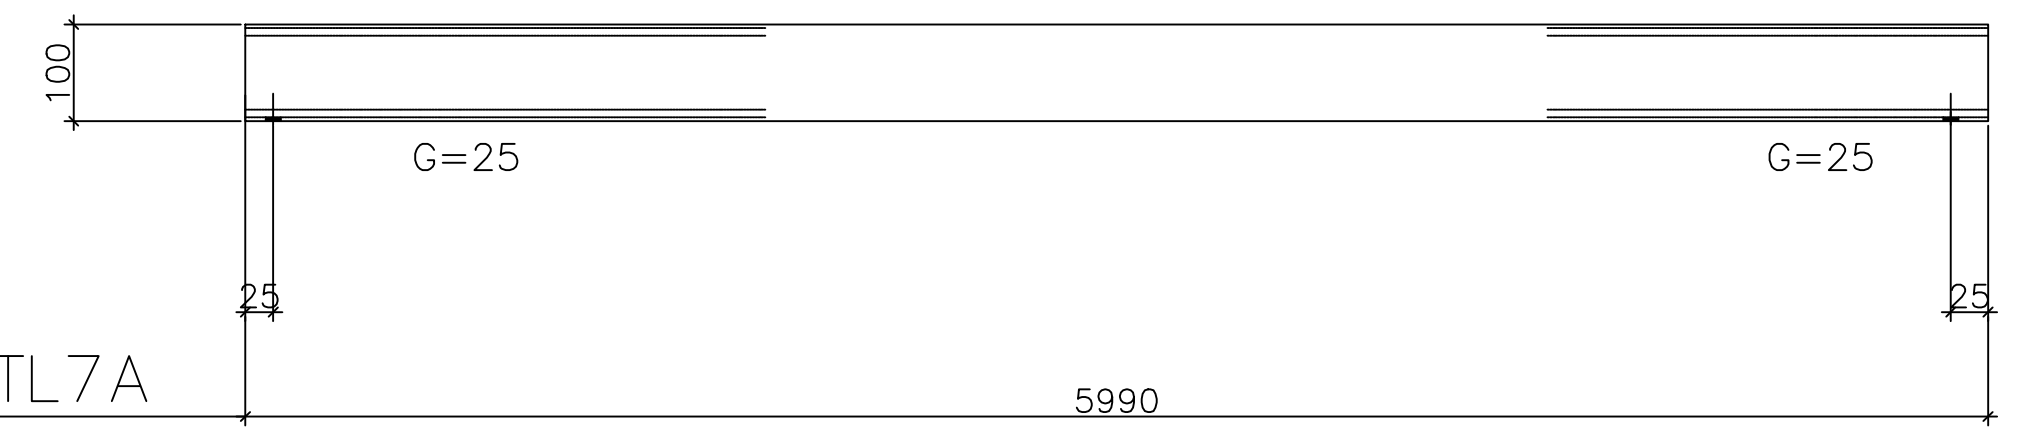
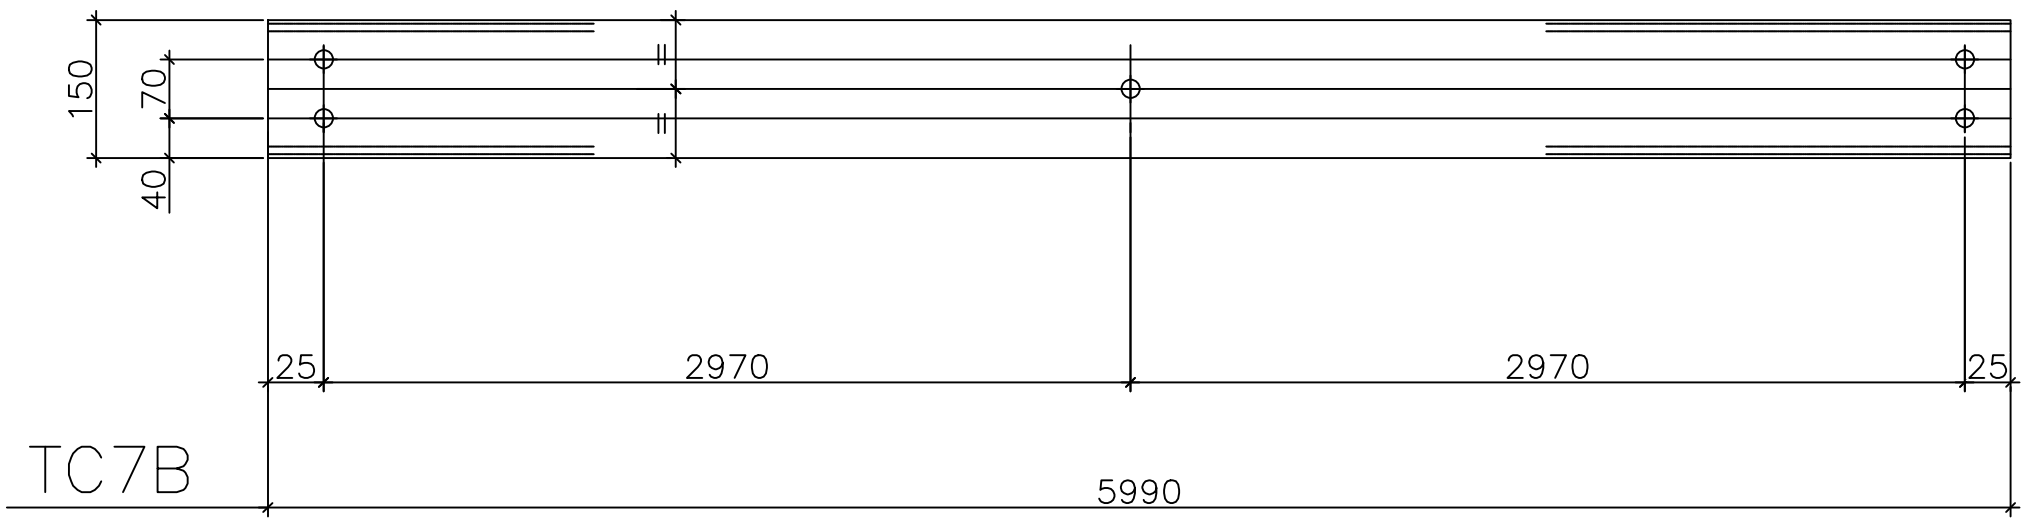


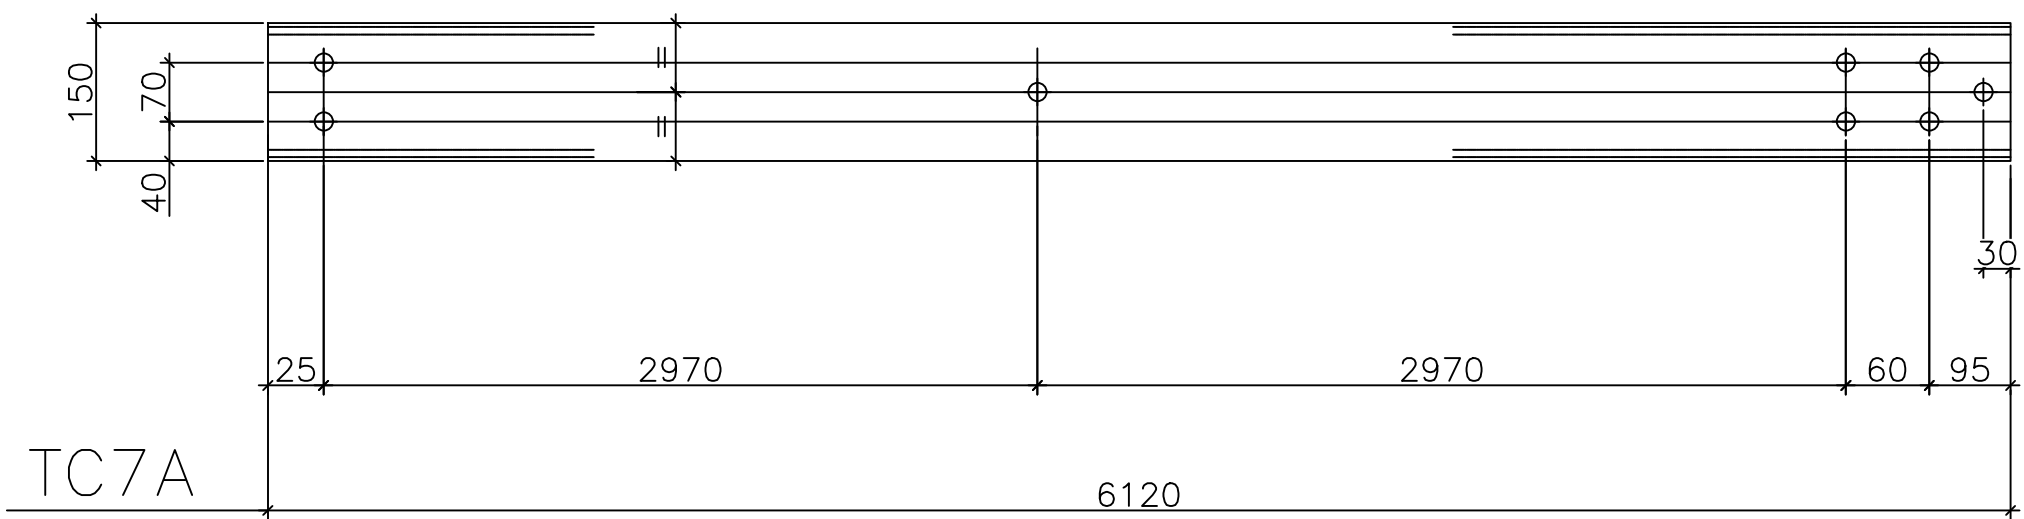

CORTE-A

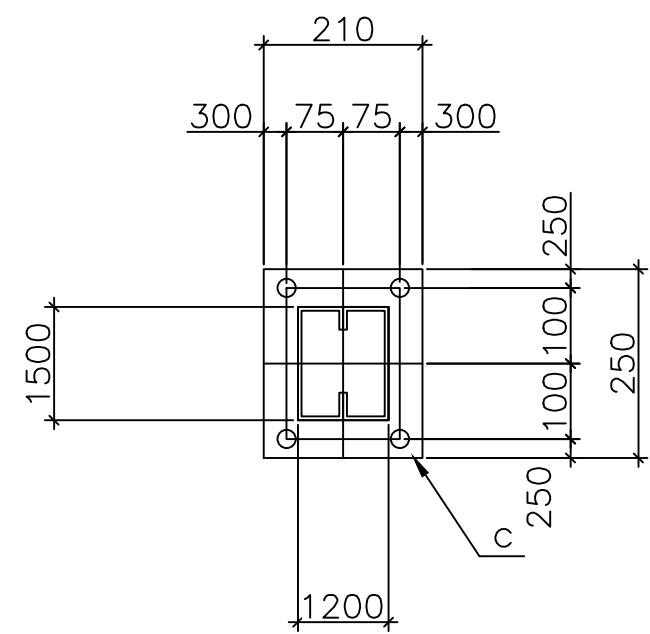

CORTE-B

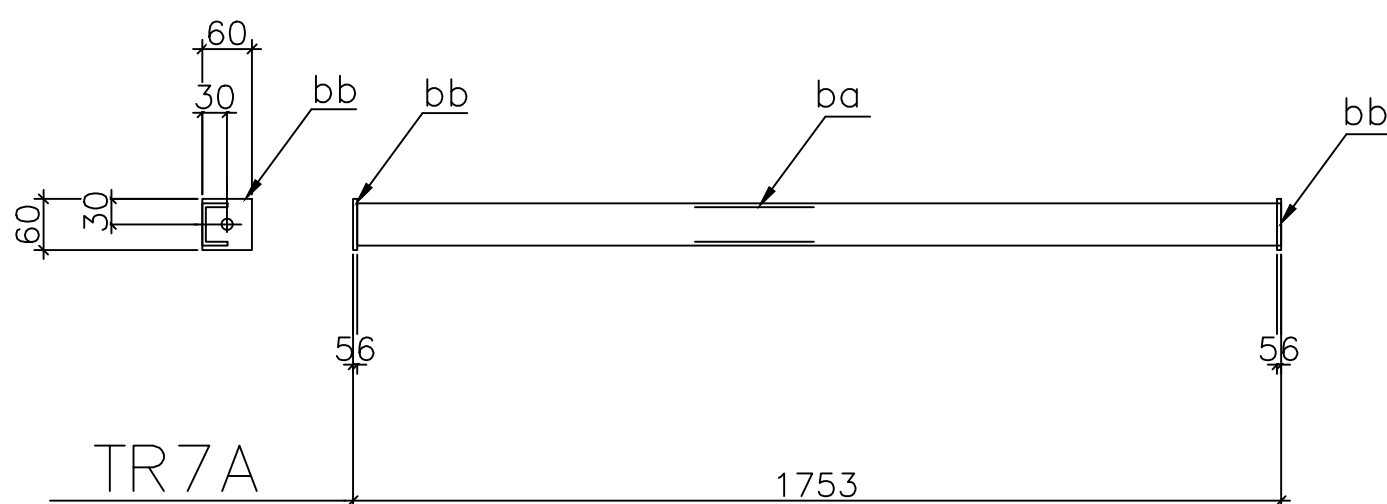

NOTAS GERAIS:

- 1 - DIMENSÕES EM MILÍMETROS E ELEVAÇÕES EM METROS.
- 2 - SOLDAS CONFORME NORMA "AWS" ELETRODO E70XX.
- 3 - MATERIAIS:
 - 3.1 - CHAPAS - ASTM A36.
 - 3.2 - PERFIS DOBRADOS - ASTM A36.
 - 3.3 - BARRA REDONDA - SAE 1020.
 - 3.4 - PERFIS LAMINADOS - ASTM A572 Gr^a 50.
- 4 - PARAFUSOS:
 - 4.1 - LIGAÇÕES PRINCIPAIS - ASTM A-325.
 - 4.2 - LIGAÇÕES SECUNDÁRIAS - ASTM A-307.

LISTA DE MATERIAL												
POS.	QUANT.	DESCRIÇÃO							COMPR	PESO KG	OBS	
	8	COLUNAS C7A										
a	16	UE	150	x	60	x	20	x	2,66	8025	832	
b	8	CH	16	x	330	x	330				110	
c	16	CH	8	x	200	x	250				50	
TC7A	52	UE	150	x	60	x	20	x	2	6120	1551	
TC7B	130	UE	150	x	60	x	20	x	2	5990	3795	
TL7A	12	UE	100	x	50	x	15	x	2	5990	260	
TL7B	4	UE	100	x	50	x	15	x	2	6120	89	
TL7C	14	UE	100	x	50	x	15	x	2	5830	295	
TL7D	14	UE	100	x	50	x	15	x	2	7000	354	S/DET
TIRANTE TR7A												
ba	224	US	50	x	25	x		x	2	1740	613	
bb	448	CH	6,35	x	60	x	60				80	
CONTRAV C7A												
aa	56	FE	12,7							6650		
ab	112	LS	64	x	64	x		x	6,35	80	86	
PESO TOTAL CALCULADO=										8115	KG	

01	30/04/22	REVISÃO DETALHES DE DESENHO										REGINALDO
00	16/03/22	EMISSÃO INICIAL										REGINALDO
REV.	DATA	REVISÃO										VERIFICADO

ESCOLA DO BAIRRO ICAIVERA - BETIM												
CLIENTE:		PREFEITURA MUNICIPAL DE BETIM							LOCAL:		BACIA DO PARQUE DO CEDRO	

MAED CONSTRUÇÕES		CNPJ: 20.282.819/0001-04		R.ESP.TECNICO	
construtora		Avenida Juiz Marco Túlio Isaac, 9083		ENGENHEIRO CIVIL	
mateus@maedconstrucoes.com.br		Parque das Indústrias, Betim/MG		REGINALDO ANASTÁCIO COSTA	
(31)98660-1711				CREA 313164/D	

CONTEÚDO:		COORDENADOR:							REGINALDO			
PROJETO ESTRUTURA METÁLICA									DESENHISTA:			
MISCELANEA									REGINALDO			
									PROJETO:			
									N° 327			

ESCALA:	FORMATO:	NOME ARQUIVO:	DATA:	FASE:	FOLHA:
IND.	A1	MAED-METALICA-ICAIVERA-REV01.DWG	02/22	INICIAL	07/09