
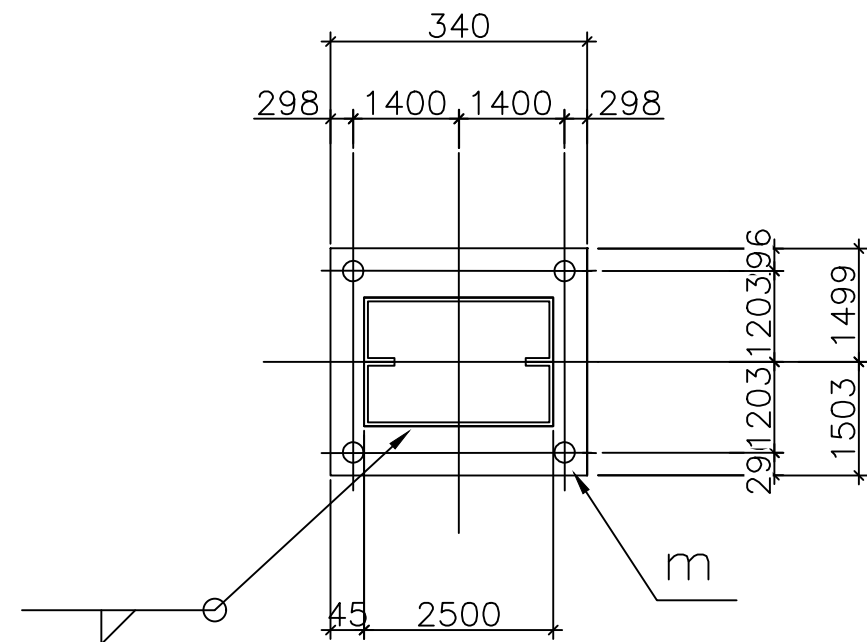
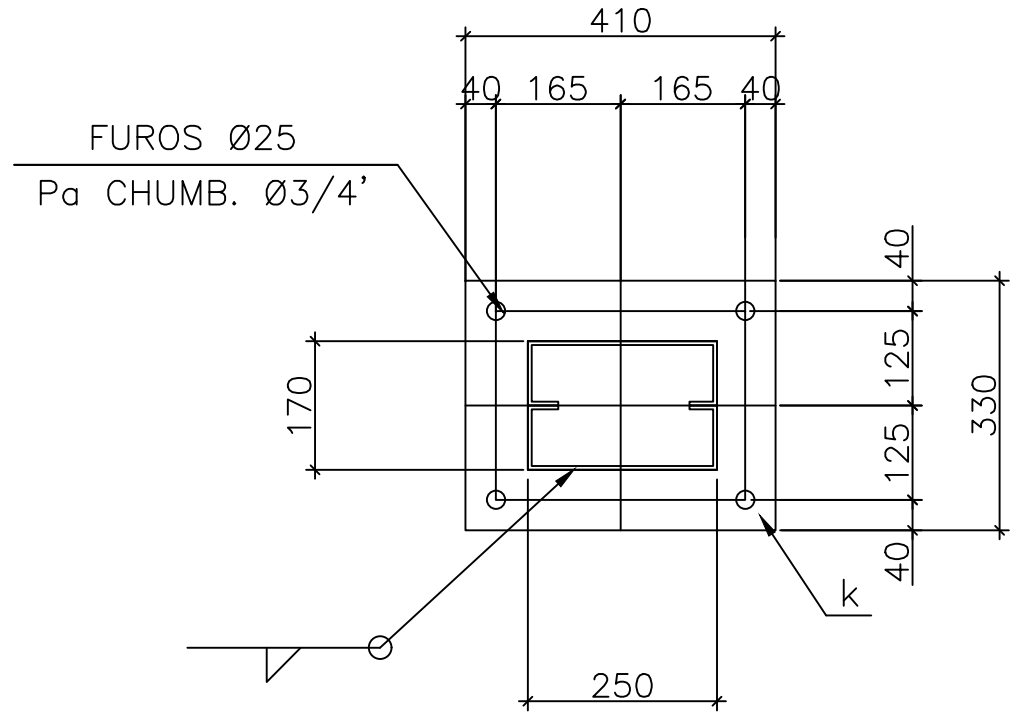
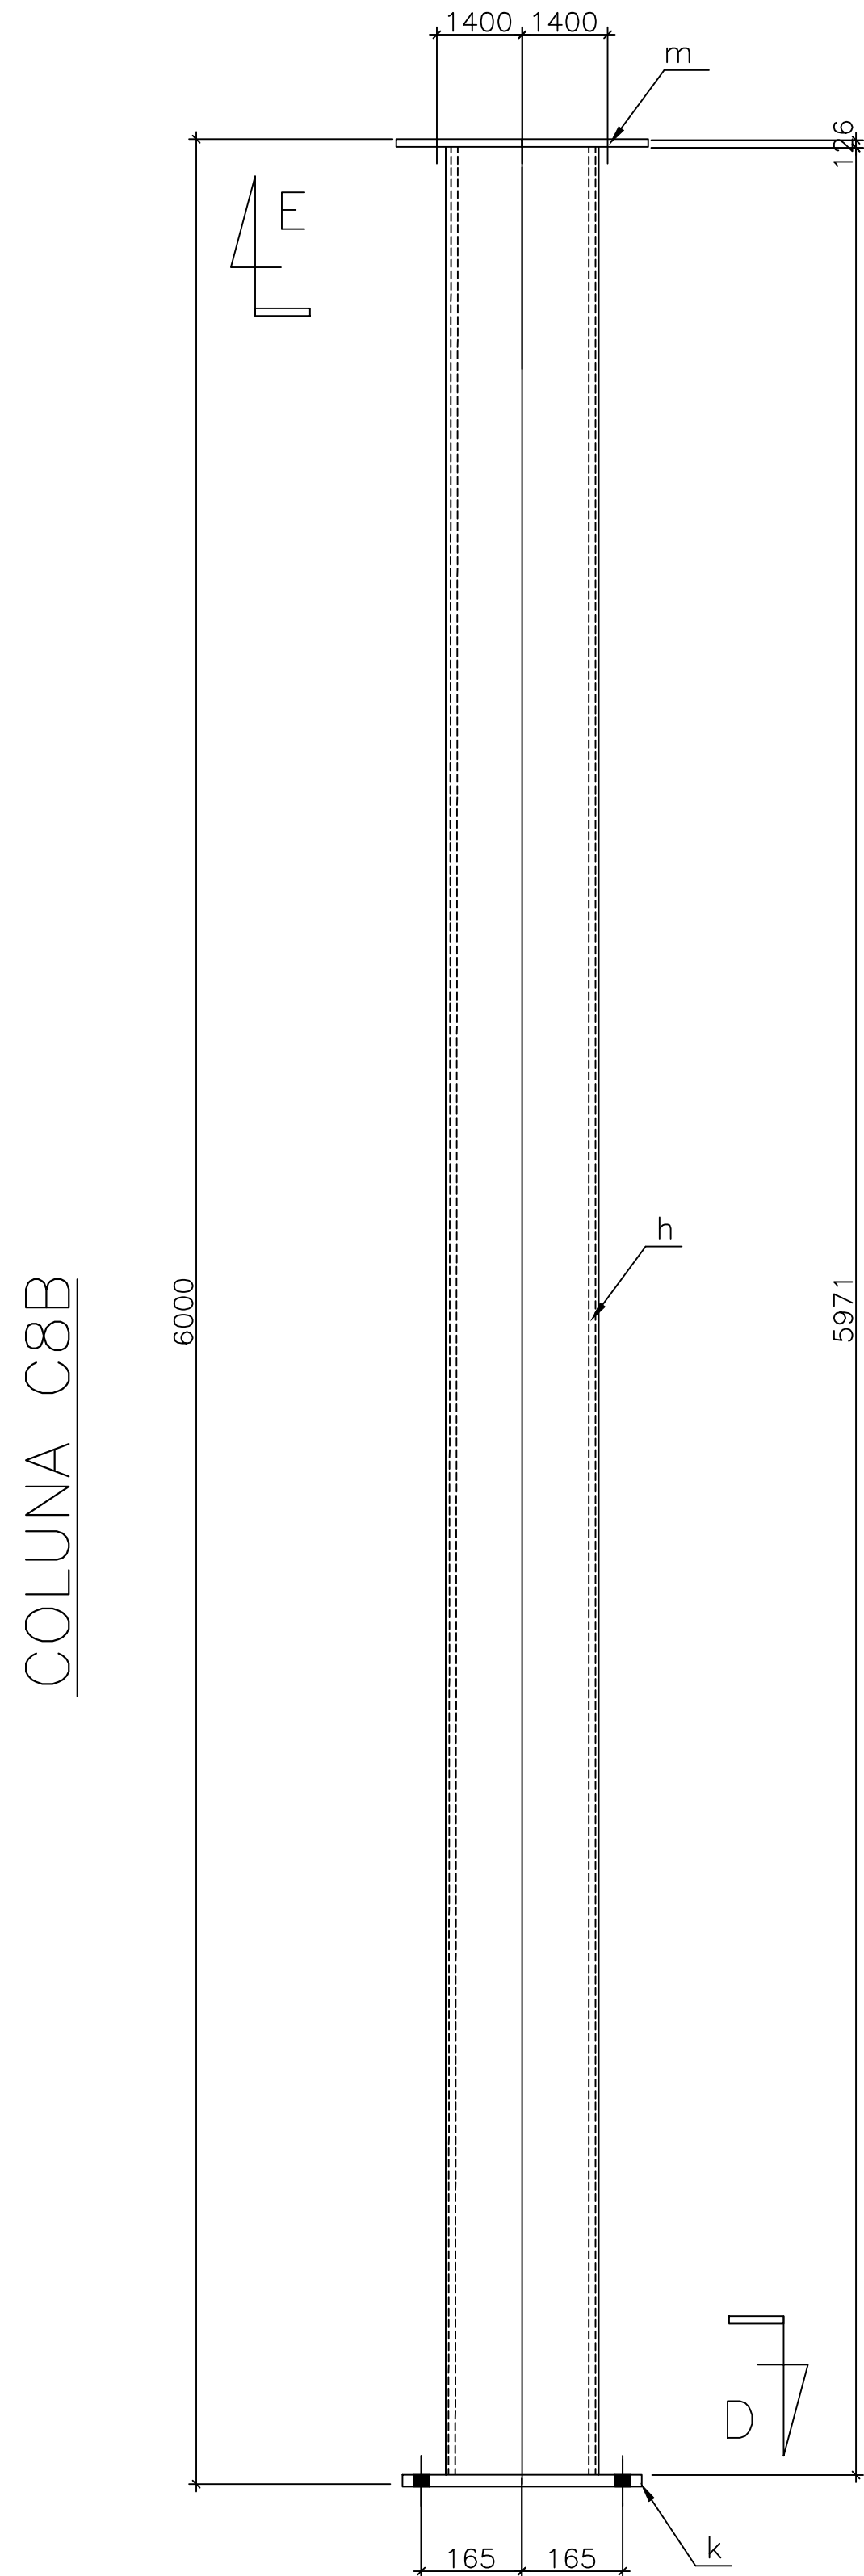


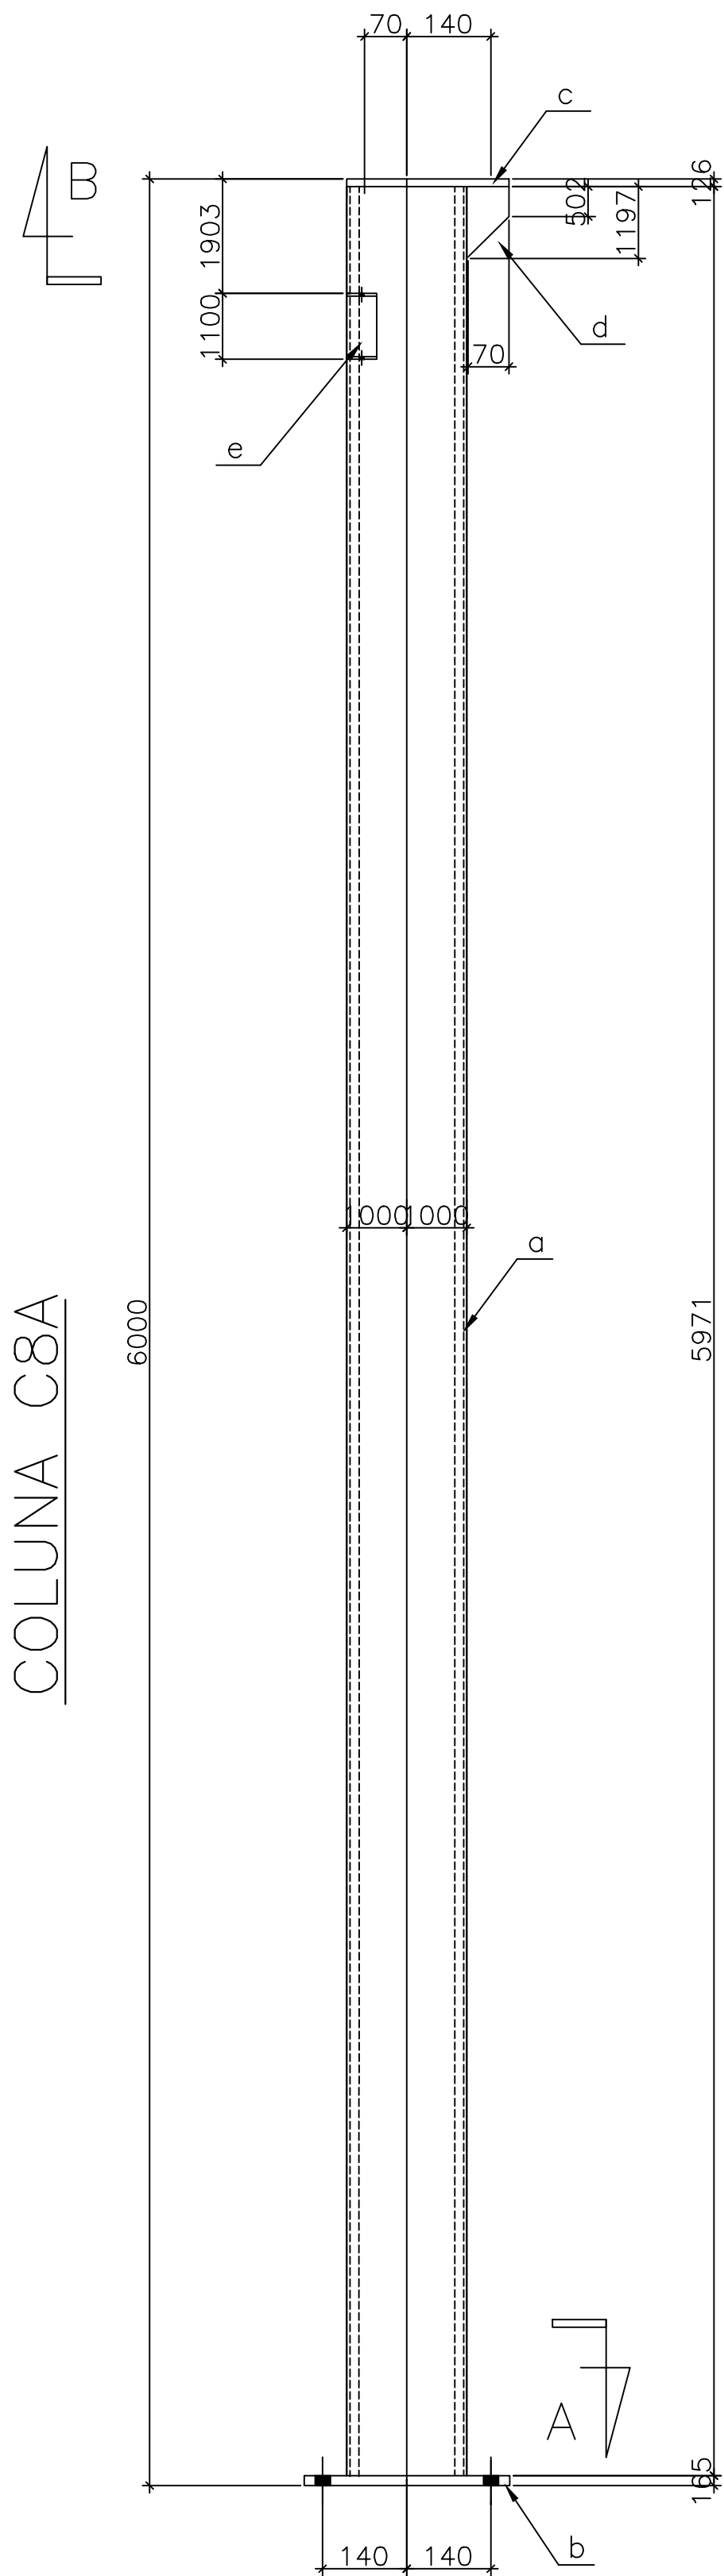

NOTAS GERAIS:




- 1 - DIMENSÕES EM MILÍMETROS E ELEVAÇÕES EM METROS.
- 2 - SOLDAS CONFORME NORMA "AWS" ELETRODO E70XX.
- 3 - MATERIAIS:
 - 3.1 - CHAPAS - ASTM A36.
 - 3.2 - PERFIS DOBRADOS - ASTM A36.
 - 3.3 - BARRA REDONDA - SAE 1020.
 - 3.4 - PERFIS LAMINADOS - ASTM A572 Gr° 50.
- 4 - PARAFUSOS:
 - 4.1 - LIGAÇÕES PRINCIPAIS - ASTM A-325.
 - 4.2 - LIGAÇÕES SECUNDÁRIAS - ASTM A-307.

CORTE-D

CORTE-E

LISTA DE MATERIAL

POS.	QUANT.	DESCRIÇÃO	COMPR	PESO KG	OBS
	16	COLONAS C8A			
a	32	U E 200 x 75 x 25 x 2,66	5971	1598	
b	16	CH 16 x 360 x 360		261	
c	16	CH 12,7 x 270 x 270		116	
d	16	CH 6,35 x 70 x 120		7	
h	32	US 110 x 50 x 3	50	8	
	8	COLONAS C8B			
h	16	U E 250 x 85 x 25 x 2,66	5971	939	
k	8	CH 16 x 330 x 410		136	
m	8	CH 12,7 x 300 x 340		81	
PESO TOTAL CALCULADO=				3146	KG

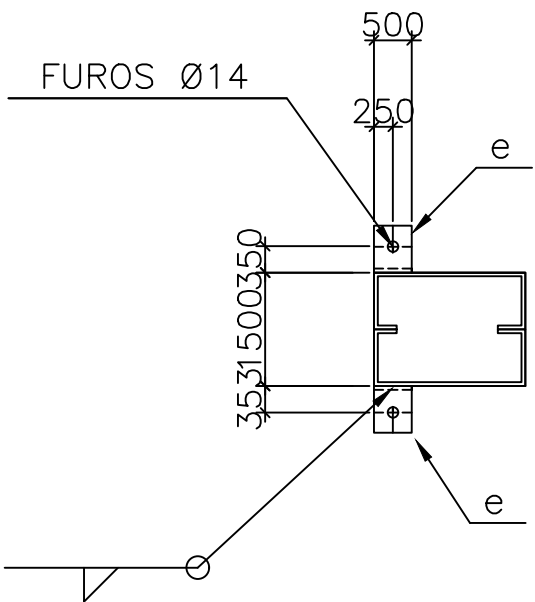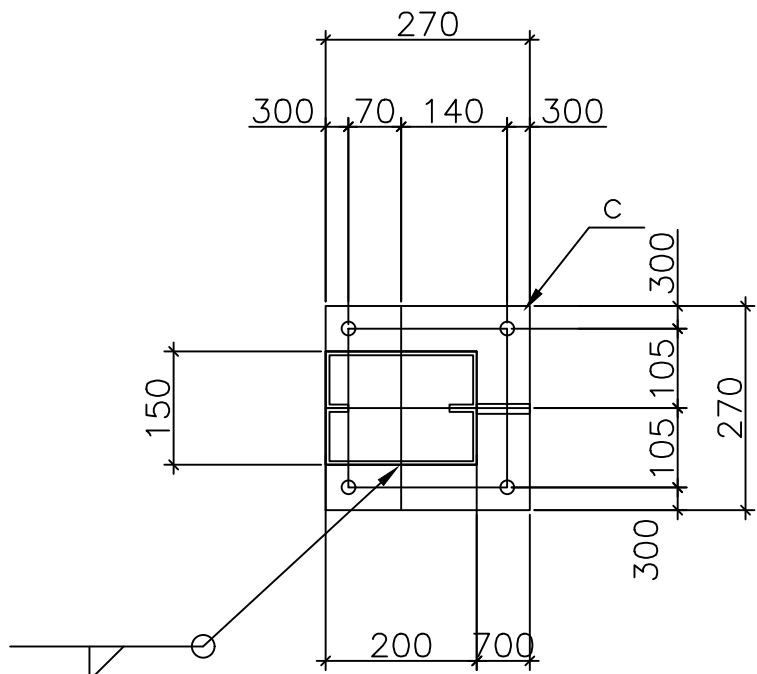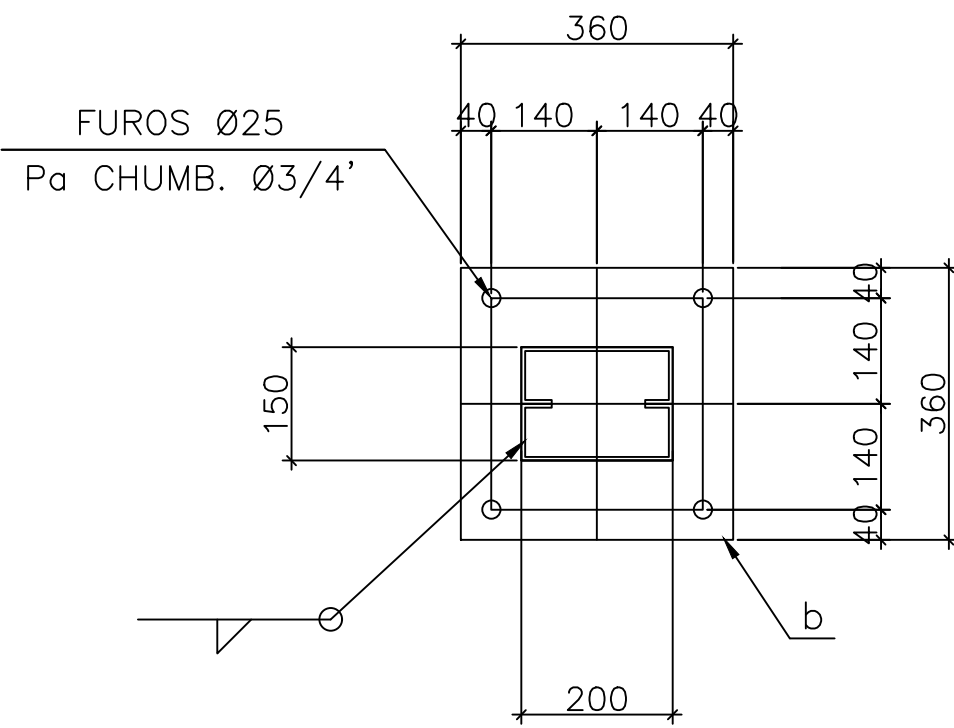

CORTE-A

CORTE-B

CORTE-C

01	30/04/22	REVISÃO DETALHES DE DESENHO	REGINALDO
00	16/03/22	EMIÇÃO INICIAL	REGINALDO
REV.	DATA	REVISÃO	VERIFICADO
DBRA			
ESCOLA DO BAIRRO ICAIVERA - BETIM			
CLIENTE:	PREFEITURA MUNICIPAL DE BETIM		LOCAL: BACIA DO PARQUE DO CEDRO
 MAED CONSTRUÇÕES CNPJ: 20.282.819/0001-04 Avenida Juiz Marco Túlio Isaac, 9083 Parque das Indústrias, Betim/MG notas@maedconstrucoes.com.br (31)98660-1711 RESP. TÉCNICO ENGENHEIRO CIVIL REGINALDO ANASTÁCIO COSTA CREA 313164/D			
CONTEÚDO:	PROJETO ESTRUTURA METÁLICA		COORDENADOR: REGINALDO
			DESENHISTA: REGINALDO
	COLUNAS		PROJETO: N° 327
ESCALA:	FORMATO:	NOME ARQUIVO:	DATA:
IND.	A1	MAED-METALICA-ICAIVERA-REV01.DWG	02/22
FOLHA: INICIAL 08/09			

Verificar ao lado se o desenho foi plotado na escala correta. 1 2 5cm Para preservar a configuração correta das penas e garantir a melhor visualização dos desenhos, o plotar sempre o arquivo PDF no modo colorido.