


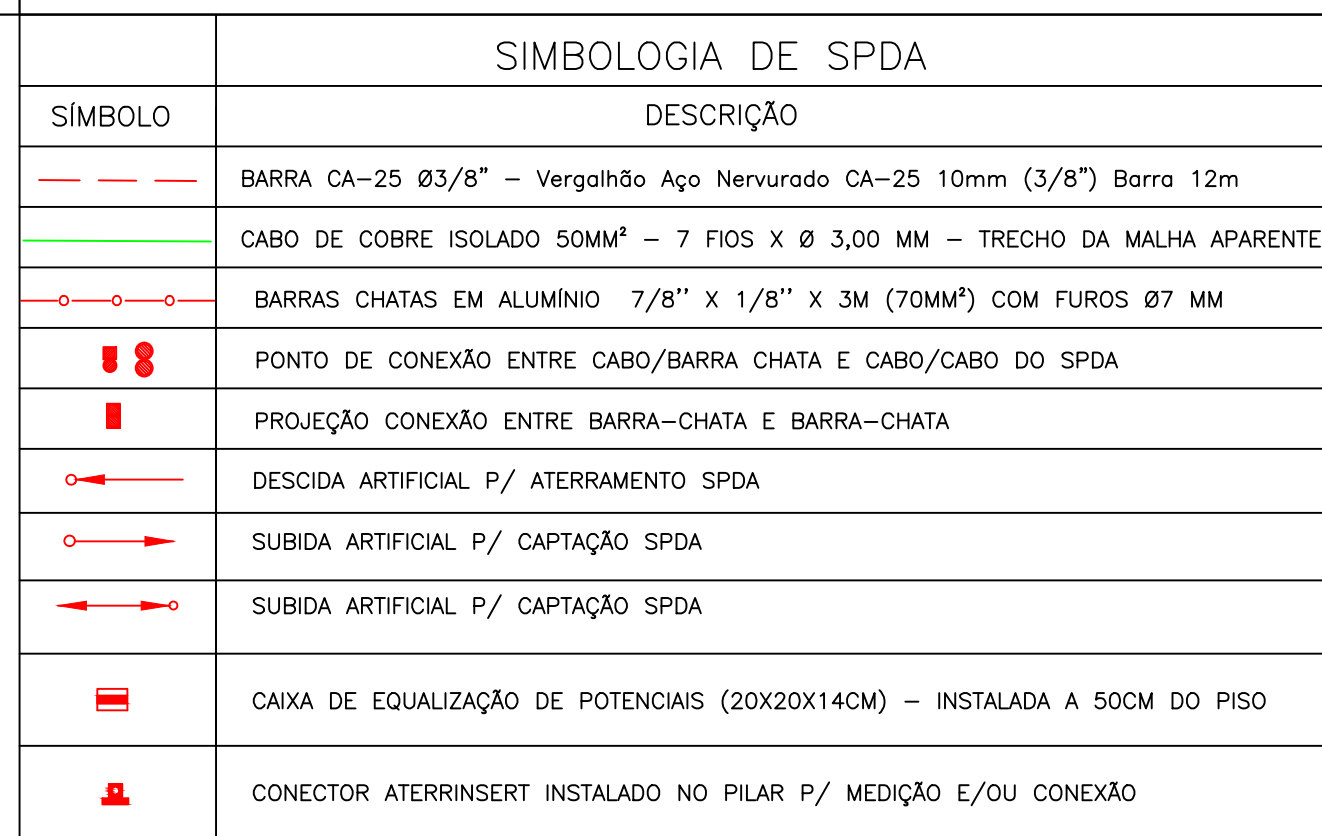

- [illegible]

LOCALIZAÇÃO – 2º PAVIMENTO
PROJETO – SPDA (CAPTAÇÃO)
SEM ESCALA

MAED construtora
matheus@maedconstrucoes.com.br

MAED CONSTRUÇÕES
CNPJ: 20.282.819/0001-04
Avenida Juiz Marco Túlio Isaac, 9083
Parque das Indústrias, Betim/MG

RESP. TÉCNICO
ENGENHEIRO CIVIL
RINALDO FAGNER WILKENS CARVALHO
CREA 208.780/D

ESCALA:	FORMATO:	NOME ARQUIVO:	DATA:	FASE:	FOLHA:
IND.	A1	MAED-SPDA-ICAIVERA-R1.DWG	ABR/22	EXECUTIVA	04/06

Verificar ao lado se	0	1	2	5cm	Para preservar a configuração correta das penas
----------------------	---	---	---	-----	---

2° PAVIMENTO
PROJETO – SPDA (CAPTAÇÃO)
ESCALA 1:75

COBERTURA