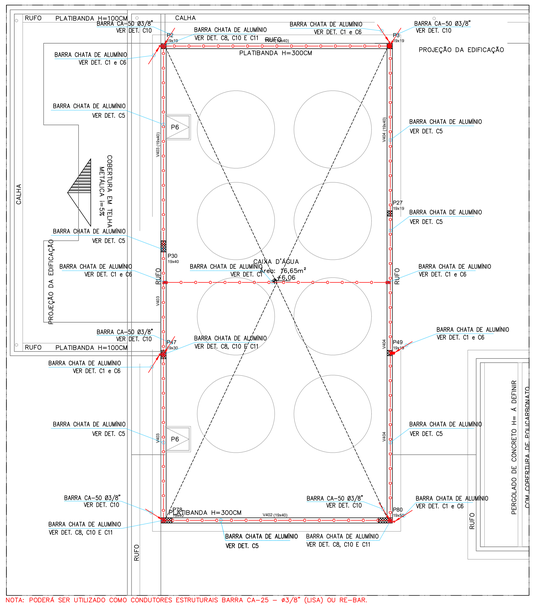

NOTA: PODERÁ SER UTILIZADO COMO CONDUTORES ESTRUTURAIS BARRA CA-25 – ø3/8" (LISA) OU RE-BAR.

CAIXA D'ÁGUA
PROJETO – SPDA (CAPTAÇÃO)

ESCALA 1:75

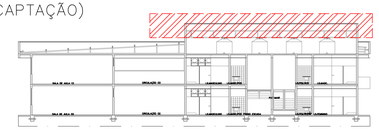

NOTA: PODERÁ SER UTILIZADO COMO CONDUTORES ESTRUTURAIS BARRA CA-25 – ø3/8" (LISA) OU RE-BAR.

LOCALIZAÇÃO – 2° PAVIMENTO
PROJETO – SPDA (CAPTAÇÃO)

SEM ESCALA

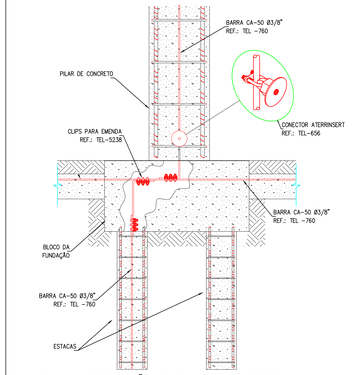

DET–A1–INTERLIGAÇÃO DO PILAR DE CONCRETO COM AS FUNDAÇÕES

SEM ESCALA

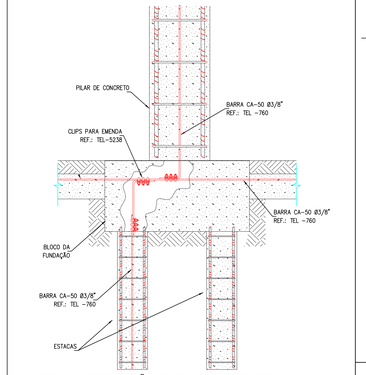

DET–A2–INTERLIGAÇÃO DO PILAR DE CONCRETO COM AS FUNDAÇÕES

SEM ESCALA

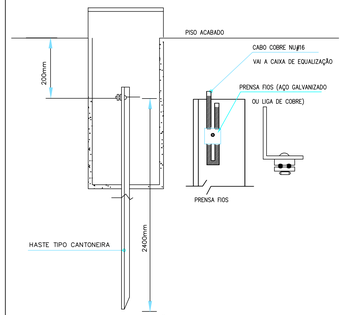

DET–A3– EQUALIZAÇÃO DO ATERRAMENTO CEMIG

SEM ESCALA

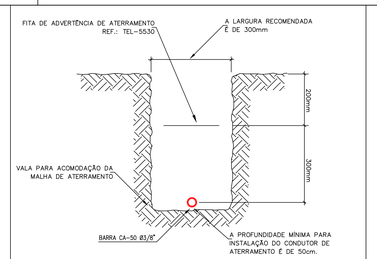

DET–A4–VALA PARA ACOMODAÇÃO DA MALHA DE ATERRAMENTO

SEM ESCALA

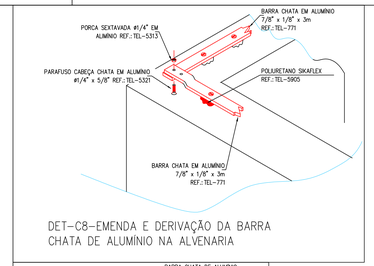

DET–C8–EMENDA E DERIVAÇÃO DA BARRA CHATA DE ALUMÍNIO NA ALVENARIA

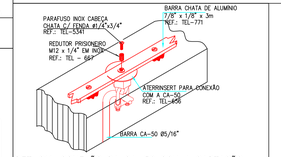

DET–C11–CONEXÃO DA CA-50 COM A CAPTAÇÃO ATERRINSERT NO TOPO E BARRA CHATA DE ALUMÍNIO

SEM ESCALA

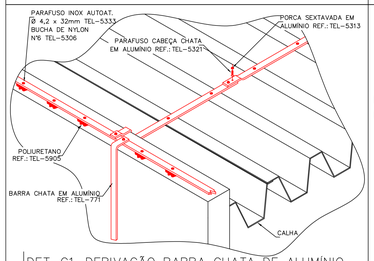

DET–C1–DERIVAÇÃO BARRA CHATA DE ALUMÍNIO, DESCIDA E TELHADO

SEM ESCALA

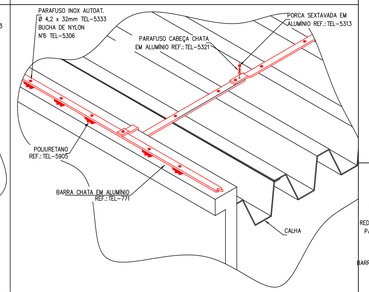

DET–C2–DERIVAÇÃO DA BARRA CHATA DE ALUMÍNIO, PERCORRENDO DA PLATIBANDA PARA TELHA

SEM ESCALA

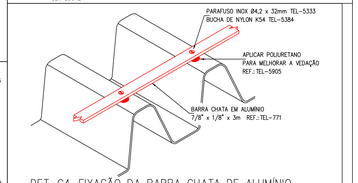

DET–C4–FIXAÇÃO DA BARRA CHATA DE ALUMÍNIO NA TELHA

SEM ESCALA

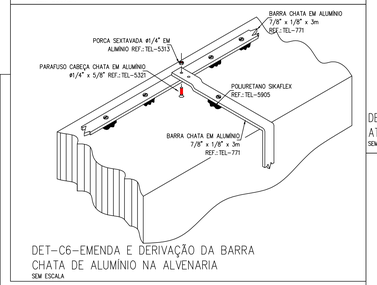

DET–C6–EMENDA E DERIVAÇÃO DA BARRA CHATA DE ALUMÍNIO NA ALVENARIA

SEM ESCALA

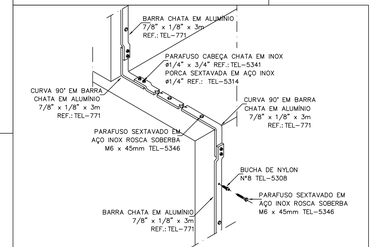

DET–C12–DESCIDA EM BARRA CHATA DE ALUMÍNIO, PAREDE CAIXA D'ÁGUA E TELHADO

SEM ESCALA

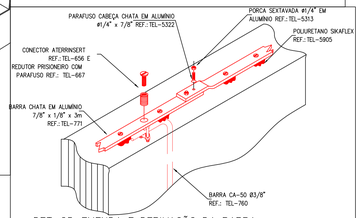

DET–C5–EMENDA E DERIVAÇÃO DA BARRA CHATA DE ALUMÍNIO NA ALVENARIA

SEM ESCALA

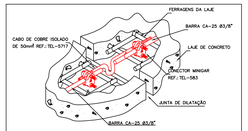

DET–E7–ILUSTRATIVO DA VINCULAÇÃO DAS FERRAGENS DAS JUNTAS DE DILATAÇÃO

SEM ESCALA

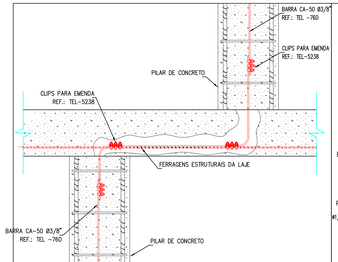

DET–E1–PASSAGEM/DESVIO DA BARRA CA-50 Ø3/8" EM PILAR, VIGA OU LAJE

SEM ESCALA

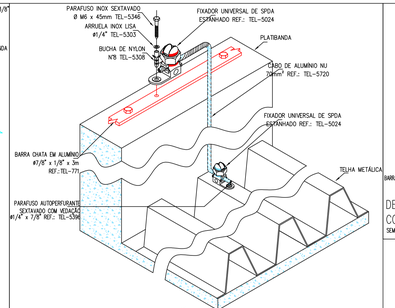

DETALHE –E2 – CONEXÃO DA MALHA DE CAPTAÇÃO COM A TELHA METÁLICA

SEM ESCALA

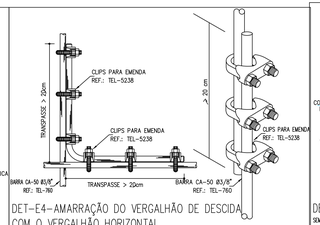

DET–E4–AMARRAÇÃO DO VERGALHÃO DE DESCIDA COM O VERGALHÃO HORIZONTAL

SEM ESCALA

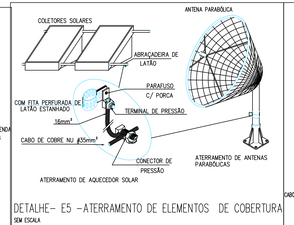

DETALHE– E5 –ATERRAMENTO DE ELEMENTOS DE COBERTURA

SEM ESCALA

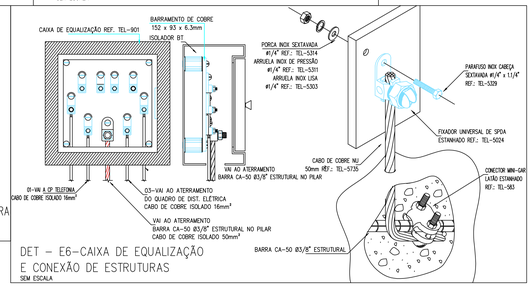

DET – E6–CAIXA DE EQUALIZAÇÃO E CONEXÃO DE ESTRUTURAS

SEM ESCALA

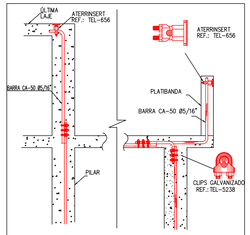

DET–C10–UTILIZAÇÃO DO CONECTOR ATERRINSERT NO TOPO E LATERAL DOS PILARES

SEM ESCALA

01	03/05/22	REVISÃO PLANTA LAYOUT ARQUITETURA	RANIEL W.
00	01/04/2022	EMISSÃO INICIAL	RANIEL W.
REV.	DATA	REVISÃO	VERIFICADO

OBRA:
ESCOLA BAIRRO ICAIVERA – BETIM

CLIENTE:
PREFEITURA MUNICIPAL DE BETIM

LOCAL:
ICAIVERA

MAED CONSTRUÇÕES
mateus@maedconstruces.com.br
(31)98660-1711

MAED CONSTRUÇÕES
CNPJ: 20.282.819/0001-04
Avenida Juiz Marco Túlio Isaac, 9083
Parque das Industrias, Betim/MG

RESP. TÉCNICO:
ENGENHEIRO CIVIL
RANIEL TAVARES WILKENS CARVALHO
CREA 208.785/D

CONTEÚDO:
PROJETO SPDA
–
CAPTAÇÃO CAIXA D'ÁGUA (COBERTURA)
NOTAS, DETALHES ORIENTATIVOS DE INSTALAÇÕES GERAIS E SIMBOLOGIAS

COORDENADOR: RANIEL W.
DESENHISTA: RANIEL W.
PROJETO: Nº 327

ESCALA:	FORMATO:	NOME ARQUIVO:	DATA:	FASE:	FOLHA:
IND.	A1	MAED–SPDA–ICAIVERA–R1.DWG	ABR/22	EXECUTIVA	05/06

Verificar ao lado se o desenho foi plotado na escala correta. 0 1 2 5cm

Para preservar a configuração correta das penas e garantir a melhor visualização dos desenhos, plotar sempre o arquivo PDF no modo colorido.

CREA-MG 1237115594