


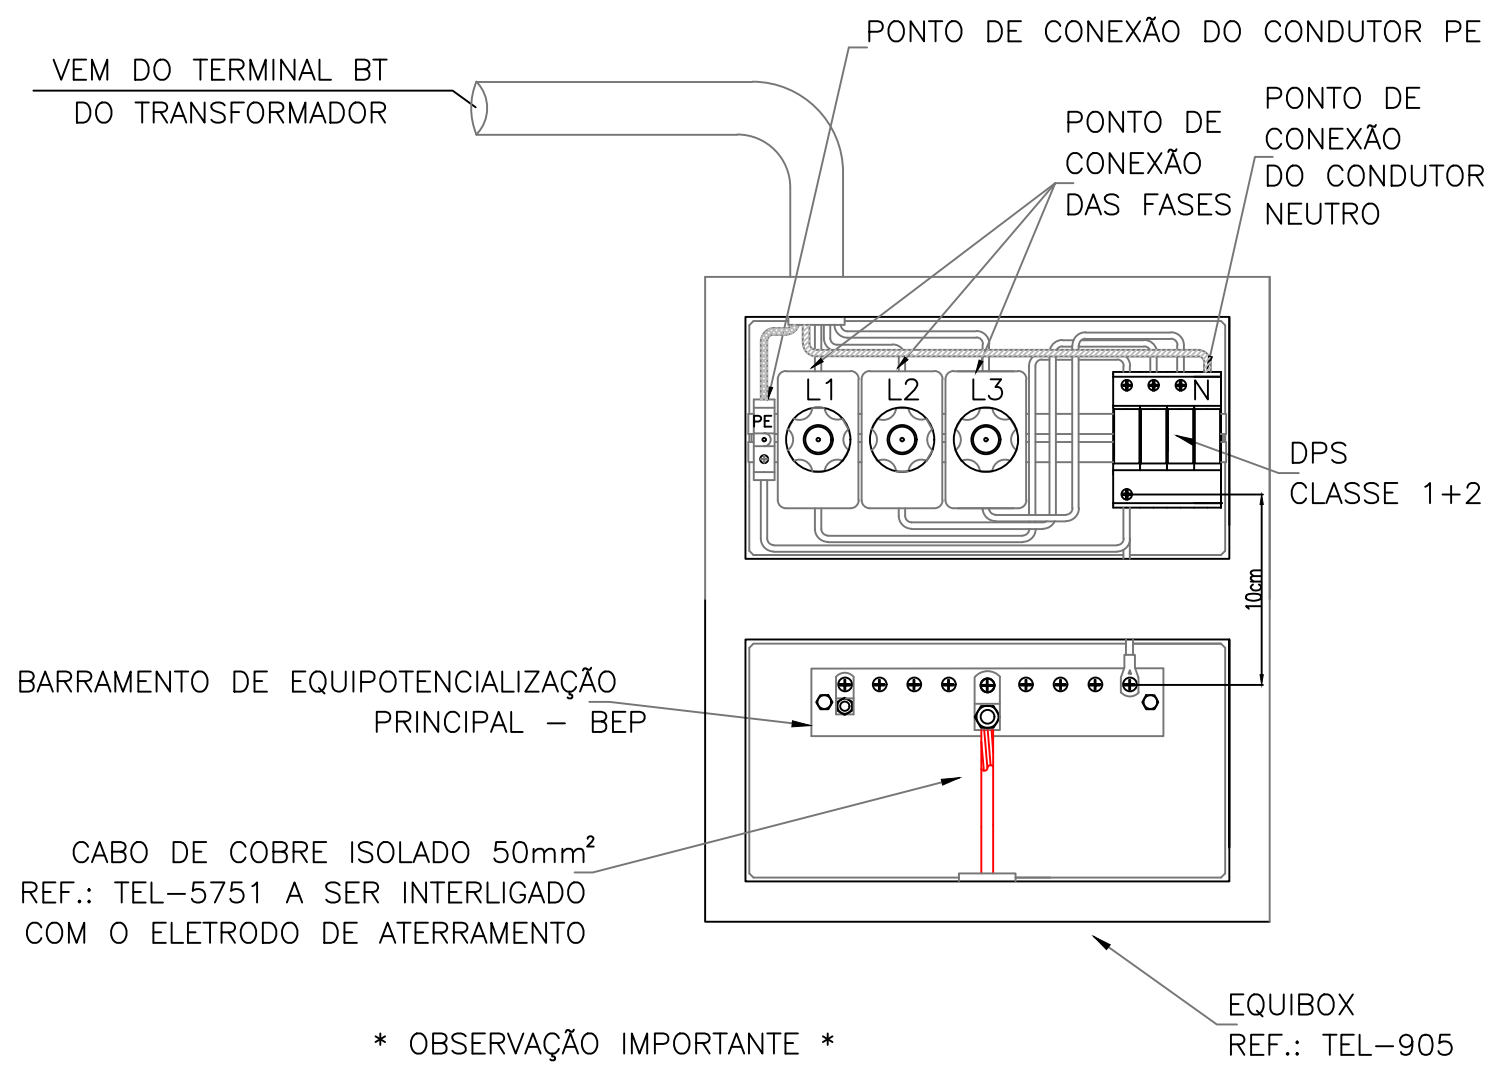


* OBSERVAÇÃO IMPORTANTE *

O COMPRIMENTO DOS CONDUTORES FASE ENTRE O PONTO DE DERIVAÇÃO NA CAIXA DE PASSAGEM E O PONTO DE CONEXÃO DENTRO DO EQUIBOX NÃO DEVERÁ ULTRAPASSAR 40CM

OBS: INSTALAR 1 CX COM DPS CLASSE I PARA CADA TRANSFORMADOR DA ENTRADA DE ENERGIA


DET. INSTALAÇÃO DA CAIXA COM DPS CLASSE I LOGO NA ENTRADA DE ENERGIA (APÓS O TRAFÓ)

SEM ESCALA

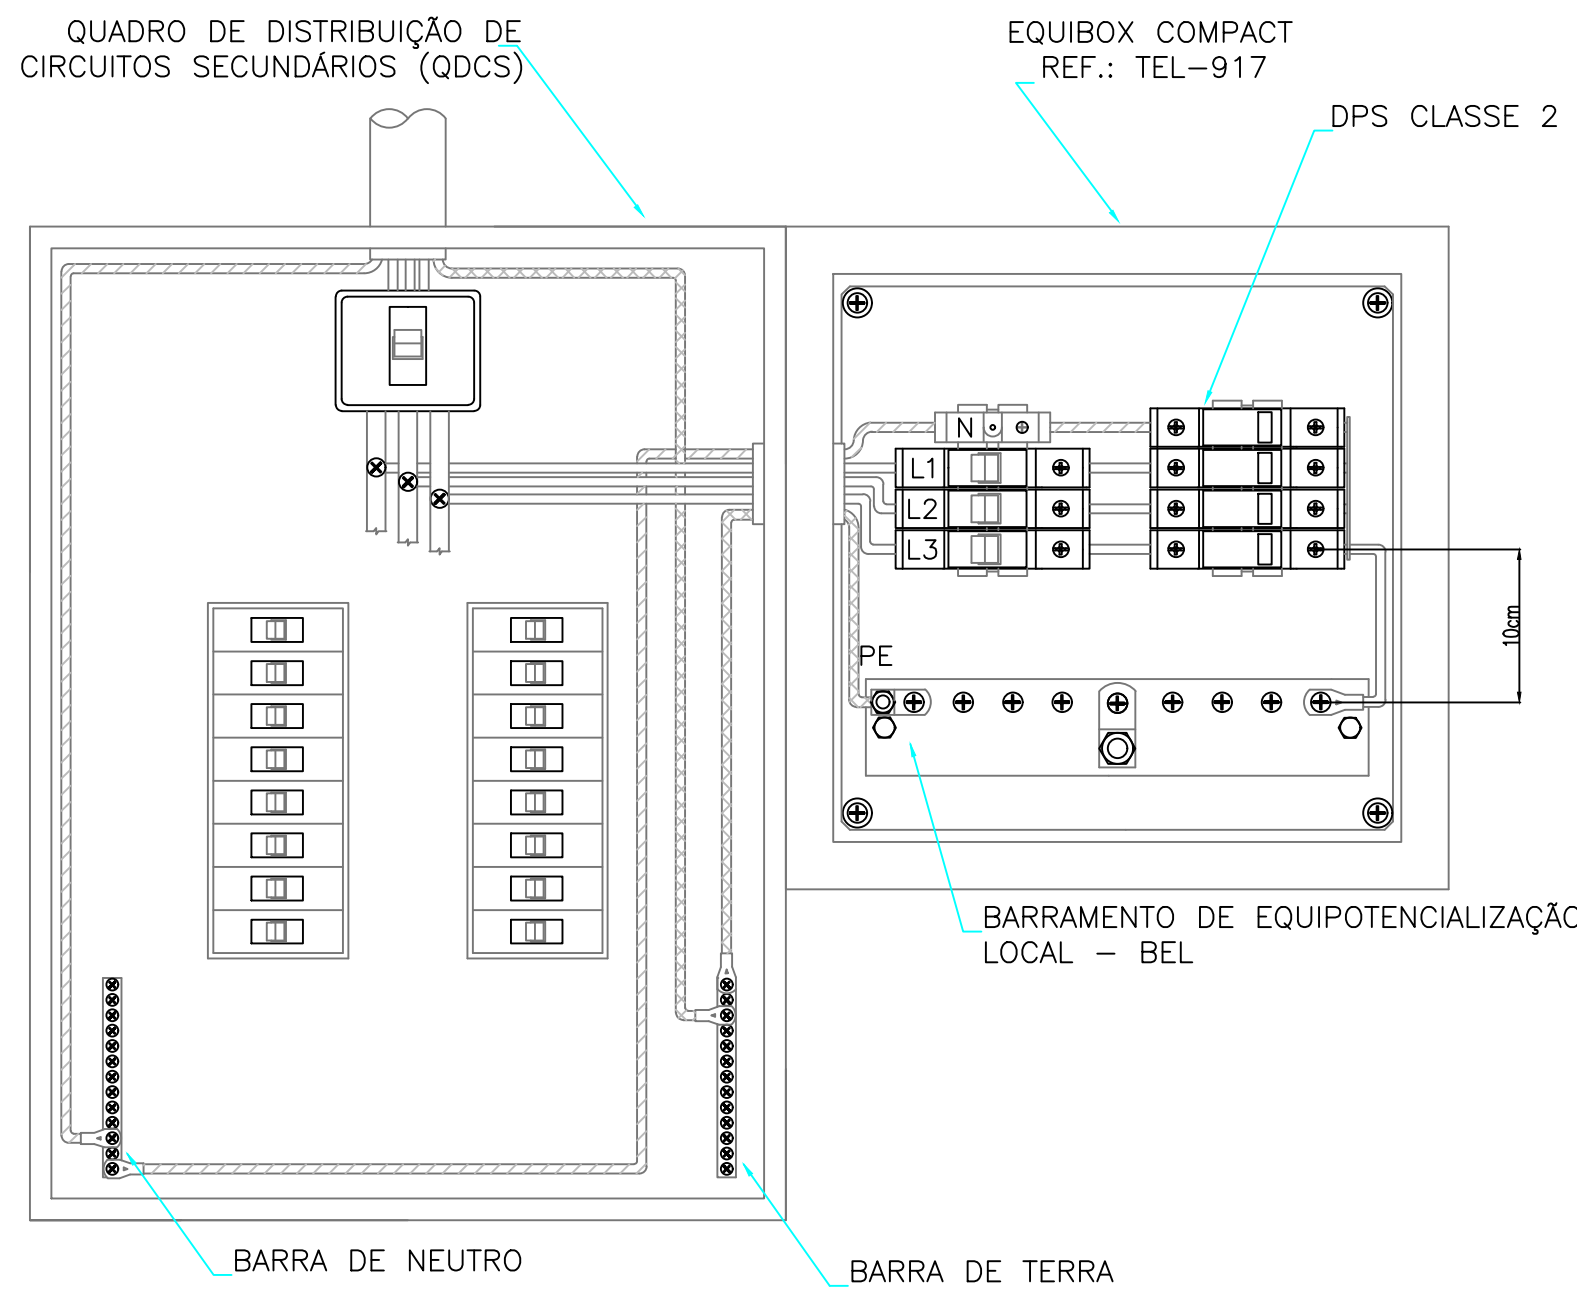


DET. INSTALAÇÃO DA CAIXA COM DPS CLASSE II NOS QUADROS SECUNDÁRIOS

SEM ESCALA

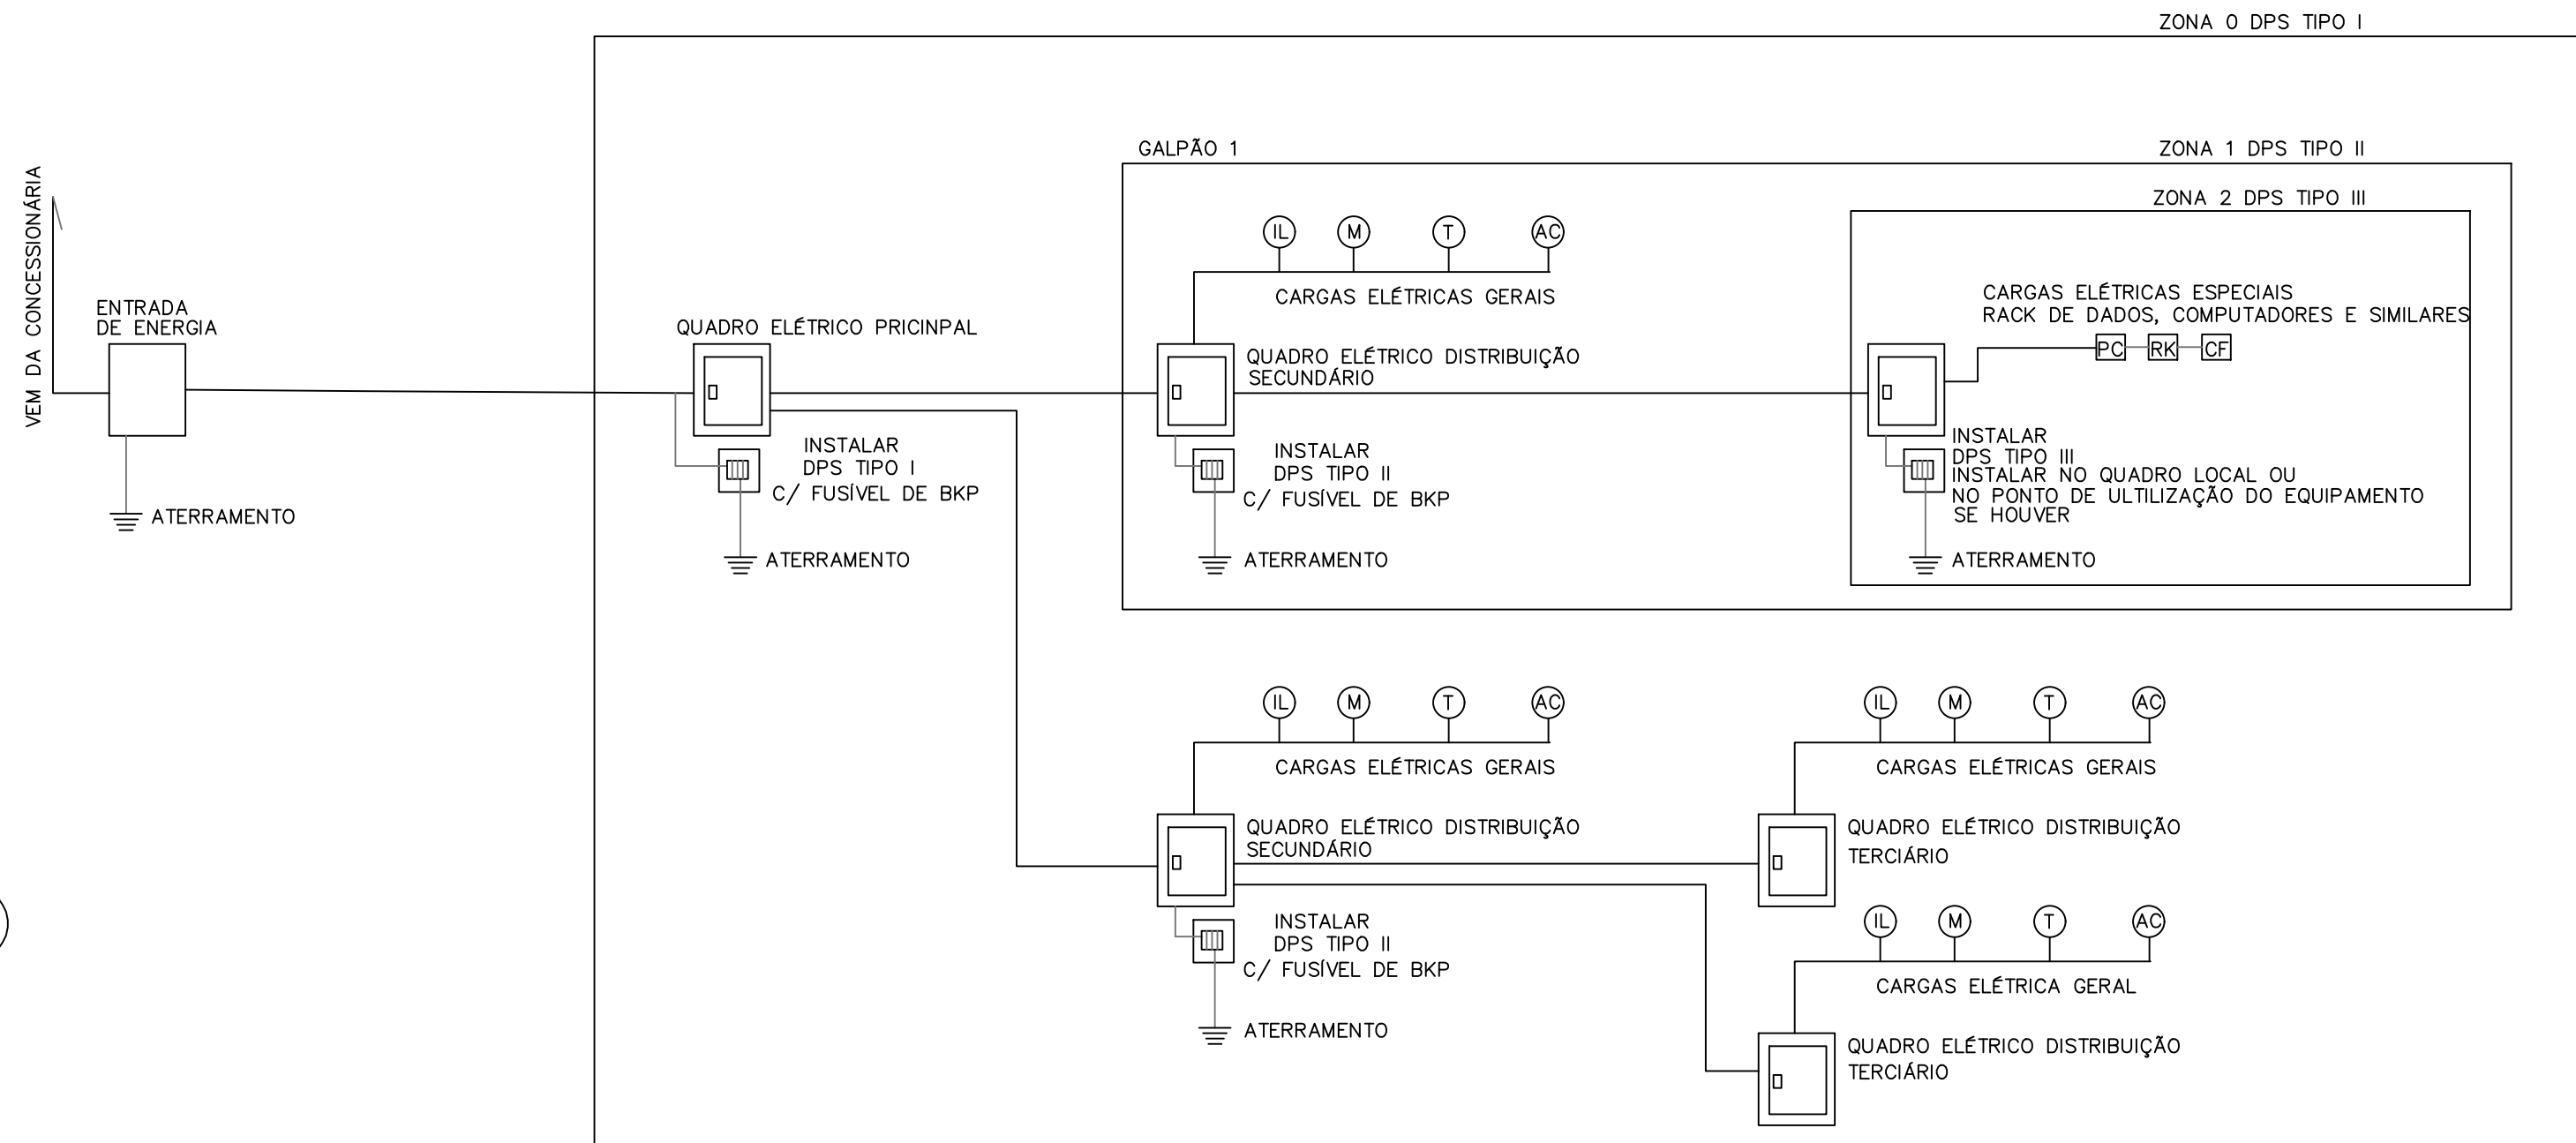

ESQUEMA DE CLASSIFICAÇÃO DAS ZONAS DE MPS

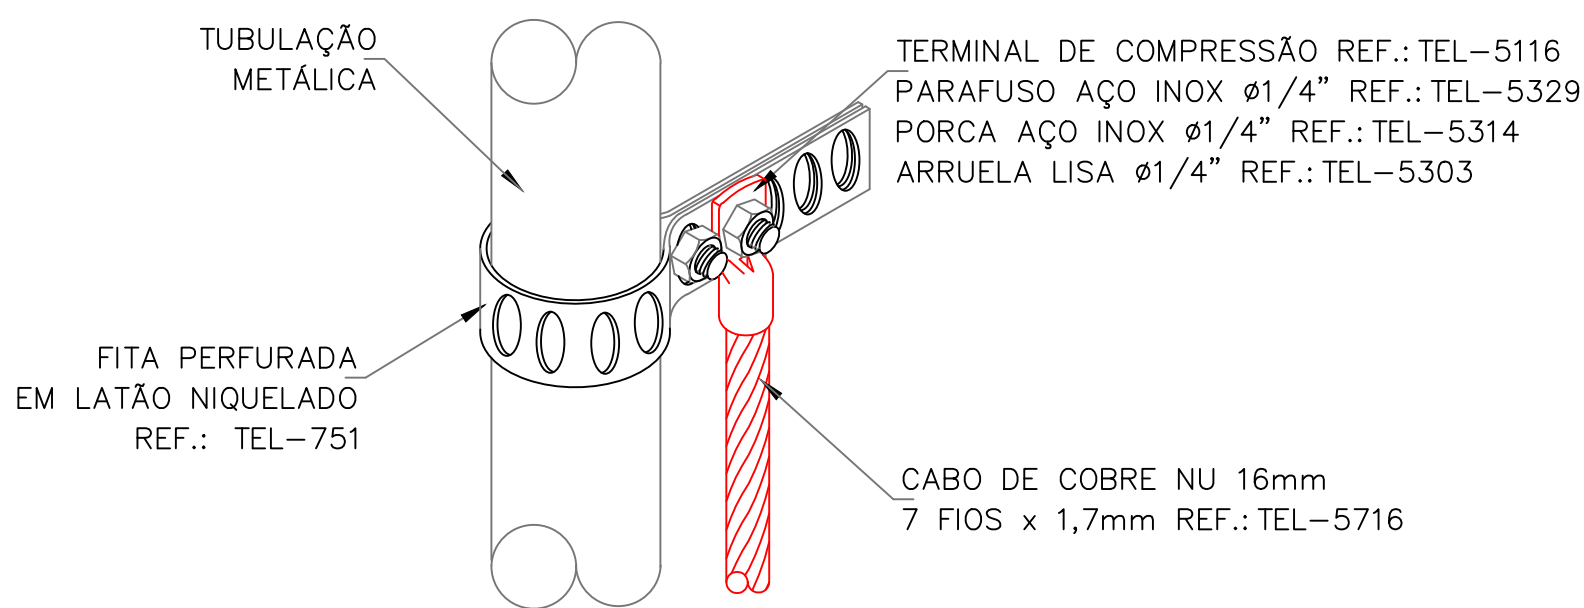

OBS.: A SUPERFÍCIE DA ESTRUTURA METÁLICA DEVERÁ SER LIXADA NO PONTO DE CONEXÃO PARA MELHOR CONTATO ELÉTRICO E POSTERIORMENTE O ENTORNO DA CONEXÃO DEVERÁ SER PINTADO, PARA EVITAR OXIDAÇÃO DO LOCAL E COMPROMETIMENTO DA CONEXÃO.

ATERRAR: CORRIMÃO, GUARDA CORPO, TUBULAÇÃO GÁS, HIDRANTE E OUTRAS MASSAS METÁLICAS.

CONEXÃO COM AS MASSAS METÁLICAS

01	03/05/22	REVISÃO PLANTA LAYOUT ARQUITETURA	RANIEL W.
00	21/04/22	EMIÇÃO INICIAL	RANIEL W.
REV.	DATA	REVISÃO	VERIFICADO
OBRAS:			
ESCOLA BAIRRO ICAIVERA – BETIM			
CLIENTE:		LOCAL:	
PREFEITURA MUNICIPAL DE BETIM		ICAIVERA	



MAED CONSTRUÇÕES
CNPJ: 20.282.819/0001-04
Avenida Juiz Marco Túlio Isaac, 9083
Parque das Indústrias, Betim/MG

RESP. TÉCNICO
ENGENHEIRO CIVIL
RANIEL FAGNER WILKENS CARVALHO
CREA 208.780/D

(31)98660-1711

CONTEÚDO:
PROJETO SPDA

COORDENADOR:
RANIEL W.

ESQUEMA DE INSTALAÇÃO DE DPS.
NOTAS, DETALHES ORIENTATIVOS DE INSTALAÇÕES GERAIS E SIMBOLOGIAS

DESENHISTA:
RANIEL W.
PROJETO:
N° 327

ESCALA:	FORMATO:	NOME ARQUIVO:	DATA:	FASE:	FOLHA:
IND.	A1	MAED-SPDA-ICAIVERA-R1.DWG	ABR/22	EXECUTIVA	06/06

Verificar ao lado se o desenho foi plotado na escala correta

0 1 2 5cm

Para preservar a configuração correta das penas e garantir a melhor visualização dos desenhos, plotar sempre o arquivo PDF no modo colorido.