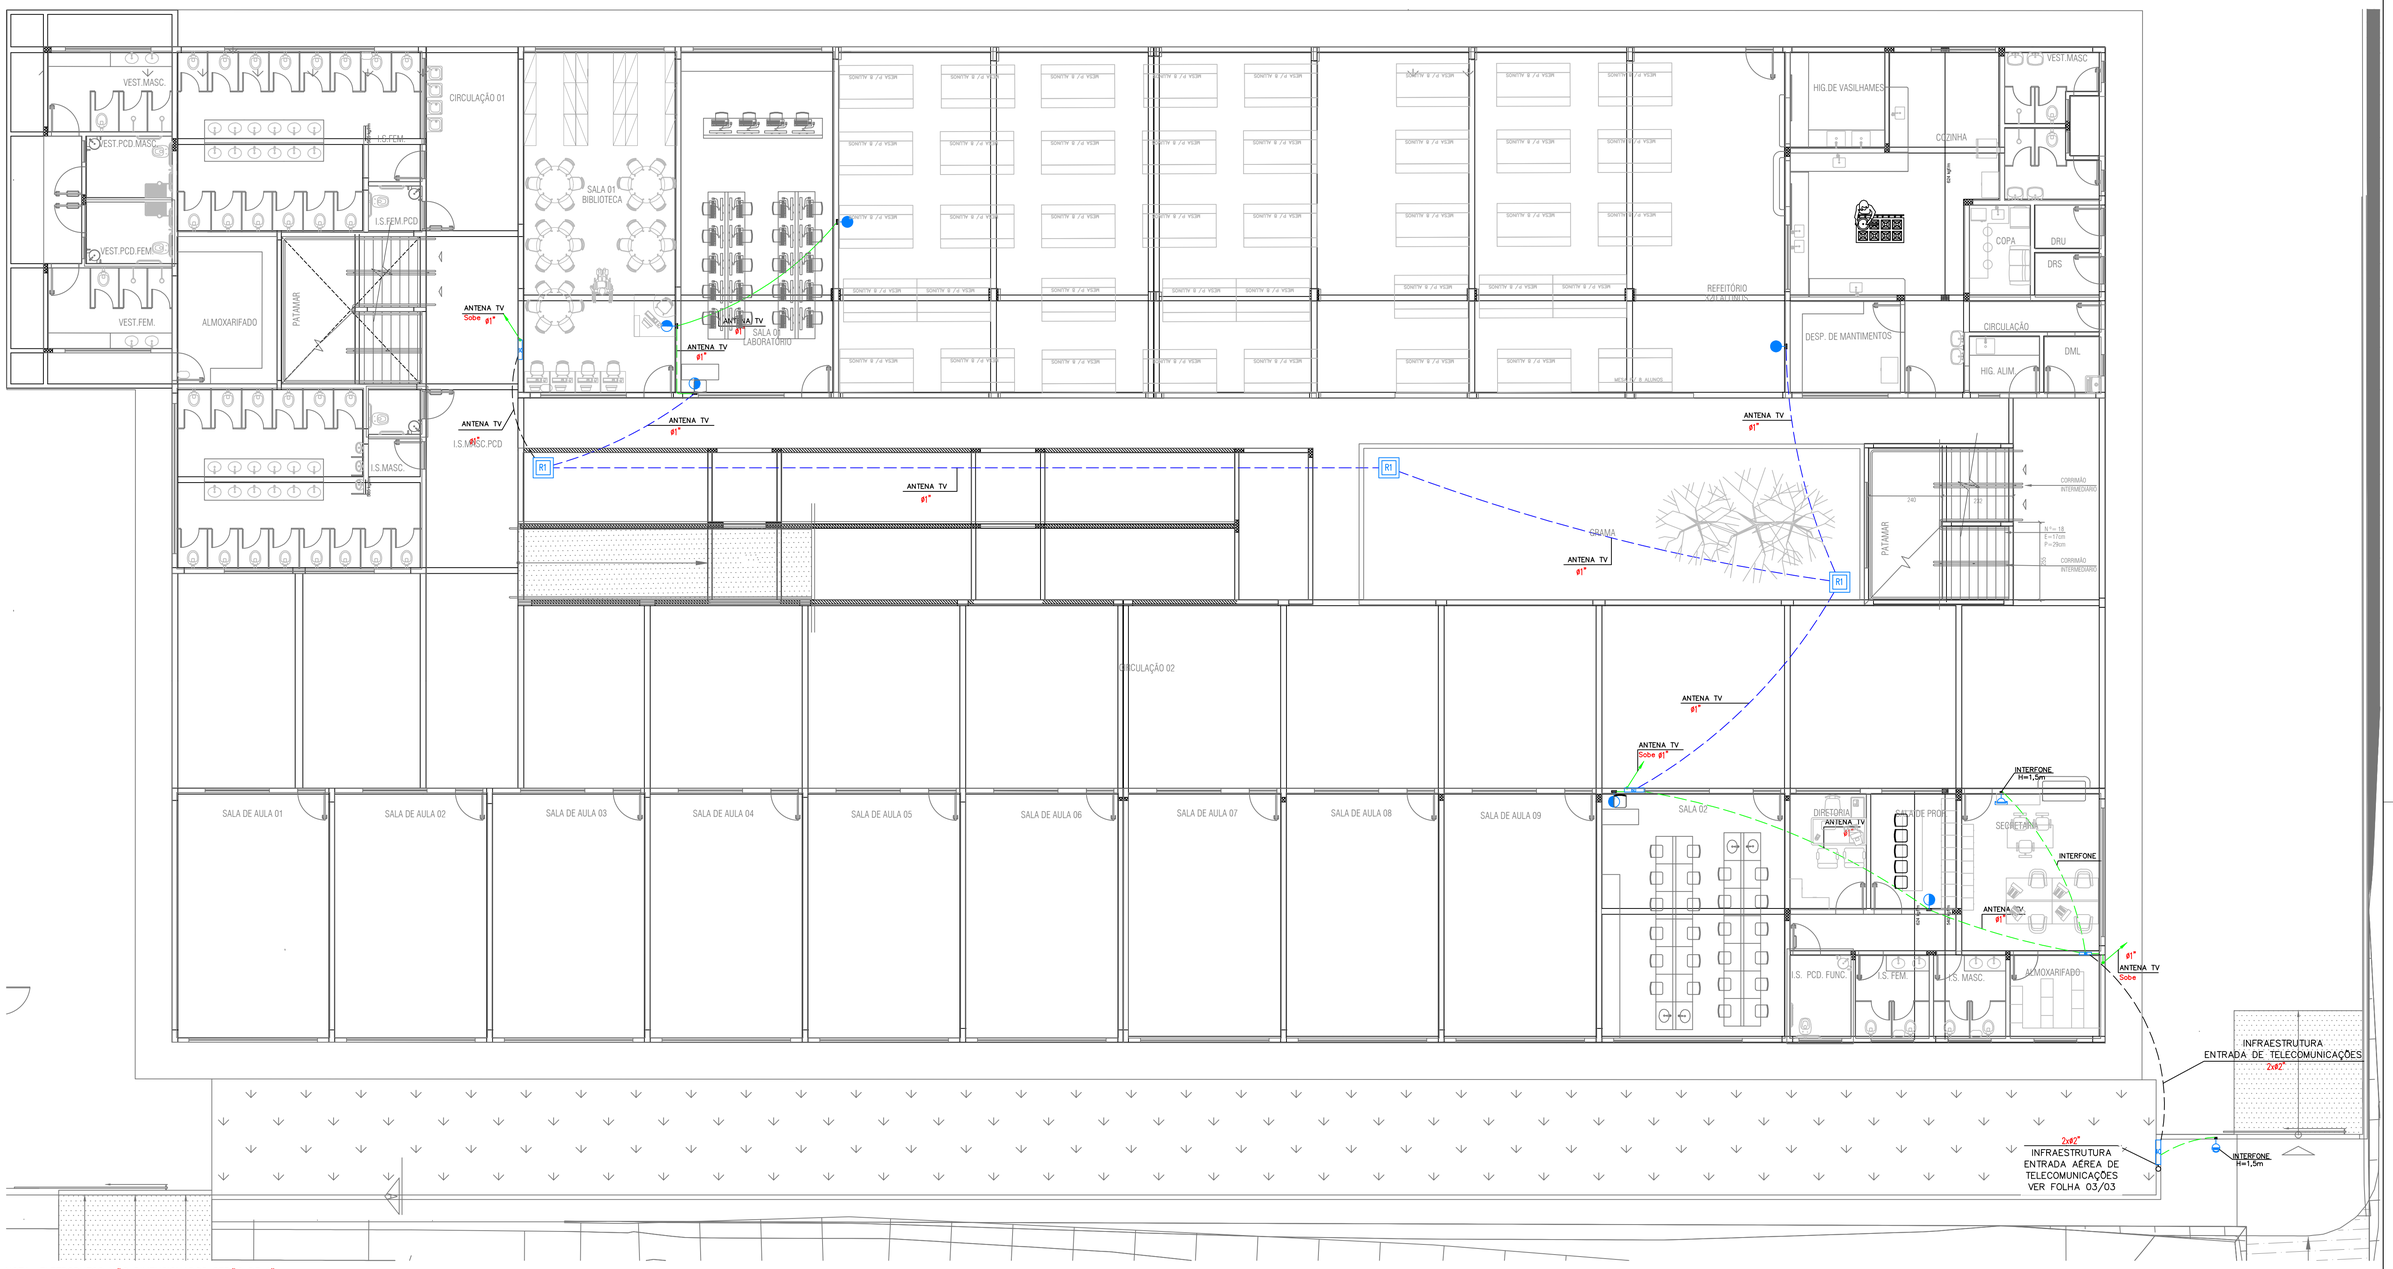

NOTA: ELETRODUTOS NÃO DIMENSIONADOS SERÃO DE 1"

1° PAVIMENTO
PROJETO ELÉTRICO/TV A CABO/ANTENA EXTERNA

ESCALA 1:100

NOTAS GERAIS DO PROJETO

1. ENTRE AS CAIXAS DEVERÃO EXISTIR NO MÁXIMO 2 CURVAS REVERSAS ENTRE OS LANCES.
2. UTILIZAR CURVAS DE RAIO LONGO PADRÃO COMERCIAL E NUNCA JOELHOS.
3. AS CAIXAS DE DISTRIBUIÇÃO (N°03 A 09) DEVERÃO SER PROVIDAS DE PORTAS COM FECHADURA, ABERTURA PARA VENTILAÇÃO, E FUNDO DE MADEIRA COM 2cm DE ESPESSURA MÍNIMA E PINTURA INTERNA DE COR CINZA GRAFITE.
4. O CONSTRUTOR/PROPRIETÁRIO É RESPONSÁVEL PELA IMPLANTAÇÃO DO CABO DE ENTRADA.
5. ELETRODUTOS NÃO DIMENSIONADOS SERÃO DE ø32mm(1").
6. DEVERÁ SER PREVISTO A UTILIZAÇÃO DE DPS PARA INTERFONE, TELEFONIA E ANTENA DE TV.

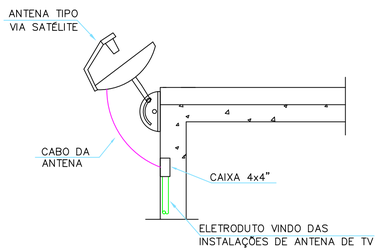

DETALHE ANTENA DE TV VIA SATÉLITE

SEM ESCALA

LEGENDA:

	– TOMADA COAXIAL ALTA PARA ANTENA DE TV – CX. 4X4" – H=210CM
	– TOMADA COAXIAL MÉDIA PARA ANTENA DE TV – CX. 4X4" – H=110CM
	– CX PASSAGEM PAREDE 60X60CM PVC EMBUTIR COM TAMPA – H=50CM
	– CX PASSAGEM PAREDE 4X4" EM PVC EMBUTIR COM TAMPA – H=30CM
R1	– CX PASSAGEM PISO R1 COM TAMPA (CONCRETO OU PVC)
	– ARMÁRIO DE TELECOMUNICAÇÕES – RACK DE PAREDE – H=180CM
	– ELETRODUTO PVC FLEXIVEL EMBUTIDO NO PISO/PARE
	– ELETRODUTO PVC FLEXIVEL EMBUTIDO NO TETO
	– TUBO QUE DESCE (UNIFILAR)
	– TUBO QUE SOBE (UNIFILAR)

REV.	DATA	REVISÃO	VERIFICADO
01	03/05/22	REVISÃO PLANTA LAYOUT ARQUITETURA	RANIEL W.
00	29/04/22	EMISSÃO INICIAL	RANIEL W.

OBRA: ESCOLA PADRÃO PMB

CLIENTE: PREFEITURA MUNICIPAL DE BETIM

LOCAL: –

MAED construtora
mateus@maedconstrucoes.com.br
(31)98660-1711

MAED CONSTRUÇÕES
CNPJ: 20.282.819/0001-04
Avenida Juiz Marco Túlio Isaac, 9083
Parque das Industrias, Betim/MG

RESP.TÉCNICO
ENGENHEIRO CIVIL
RANIEL FAGNER WILKER CARVALHO
CREA 208.780/D

CONTEÚDO: PROJETO ELÉTRICO/TV A CABO/ANTENA EXTERNA

1° PAVIMENTO
LEGENDA DE OBJETOS
DETALHES

COORDENADOR: RANIEL W.
DESENHISTA: FLÁVIO A.
PROJETO: N° 327

ESCALA:	FORMATO:	NOME ARQUIVO:	DATA:	FASE:	FOLHA:
IND.	A1	MAED–TV–CABO_ ANT–EXT–R01.DWG	04/22	INICIAL	01/03

A1–841X594

Verificar ao lado se o desenho foi plotado na escala correta 0 1 2 5cm Para preservar a configuração correta das penas e garantir o melhor visualização dos desenhos, plotar sempre o arquivo PDF no modo colorido.