


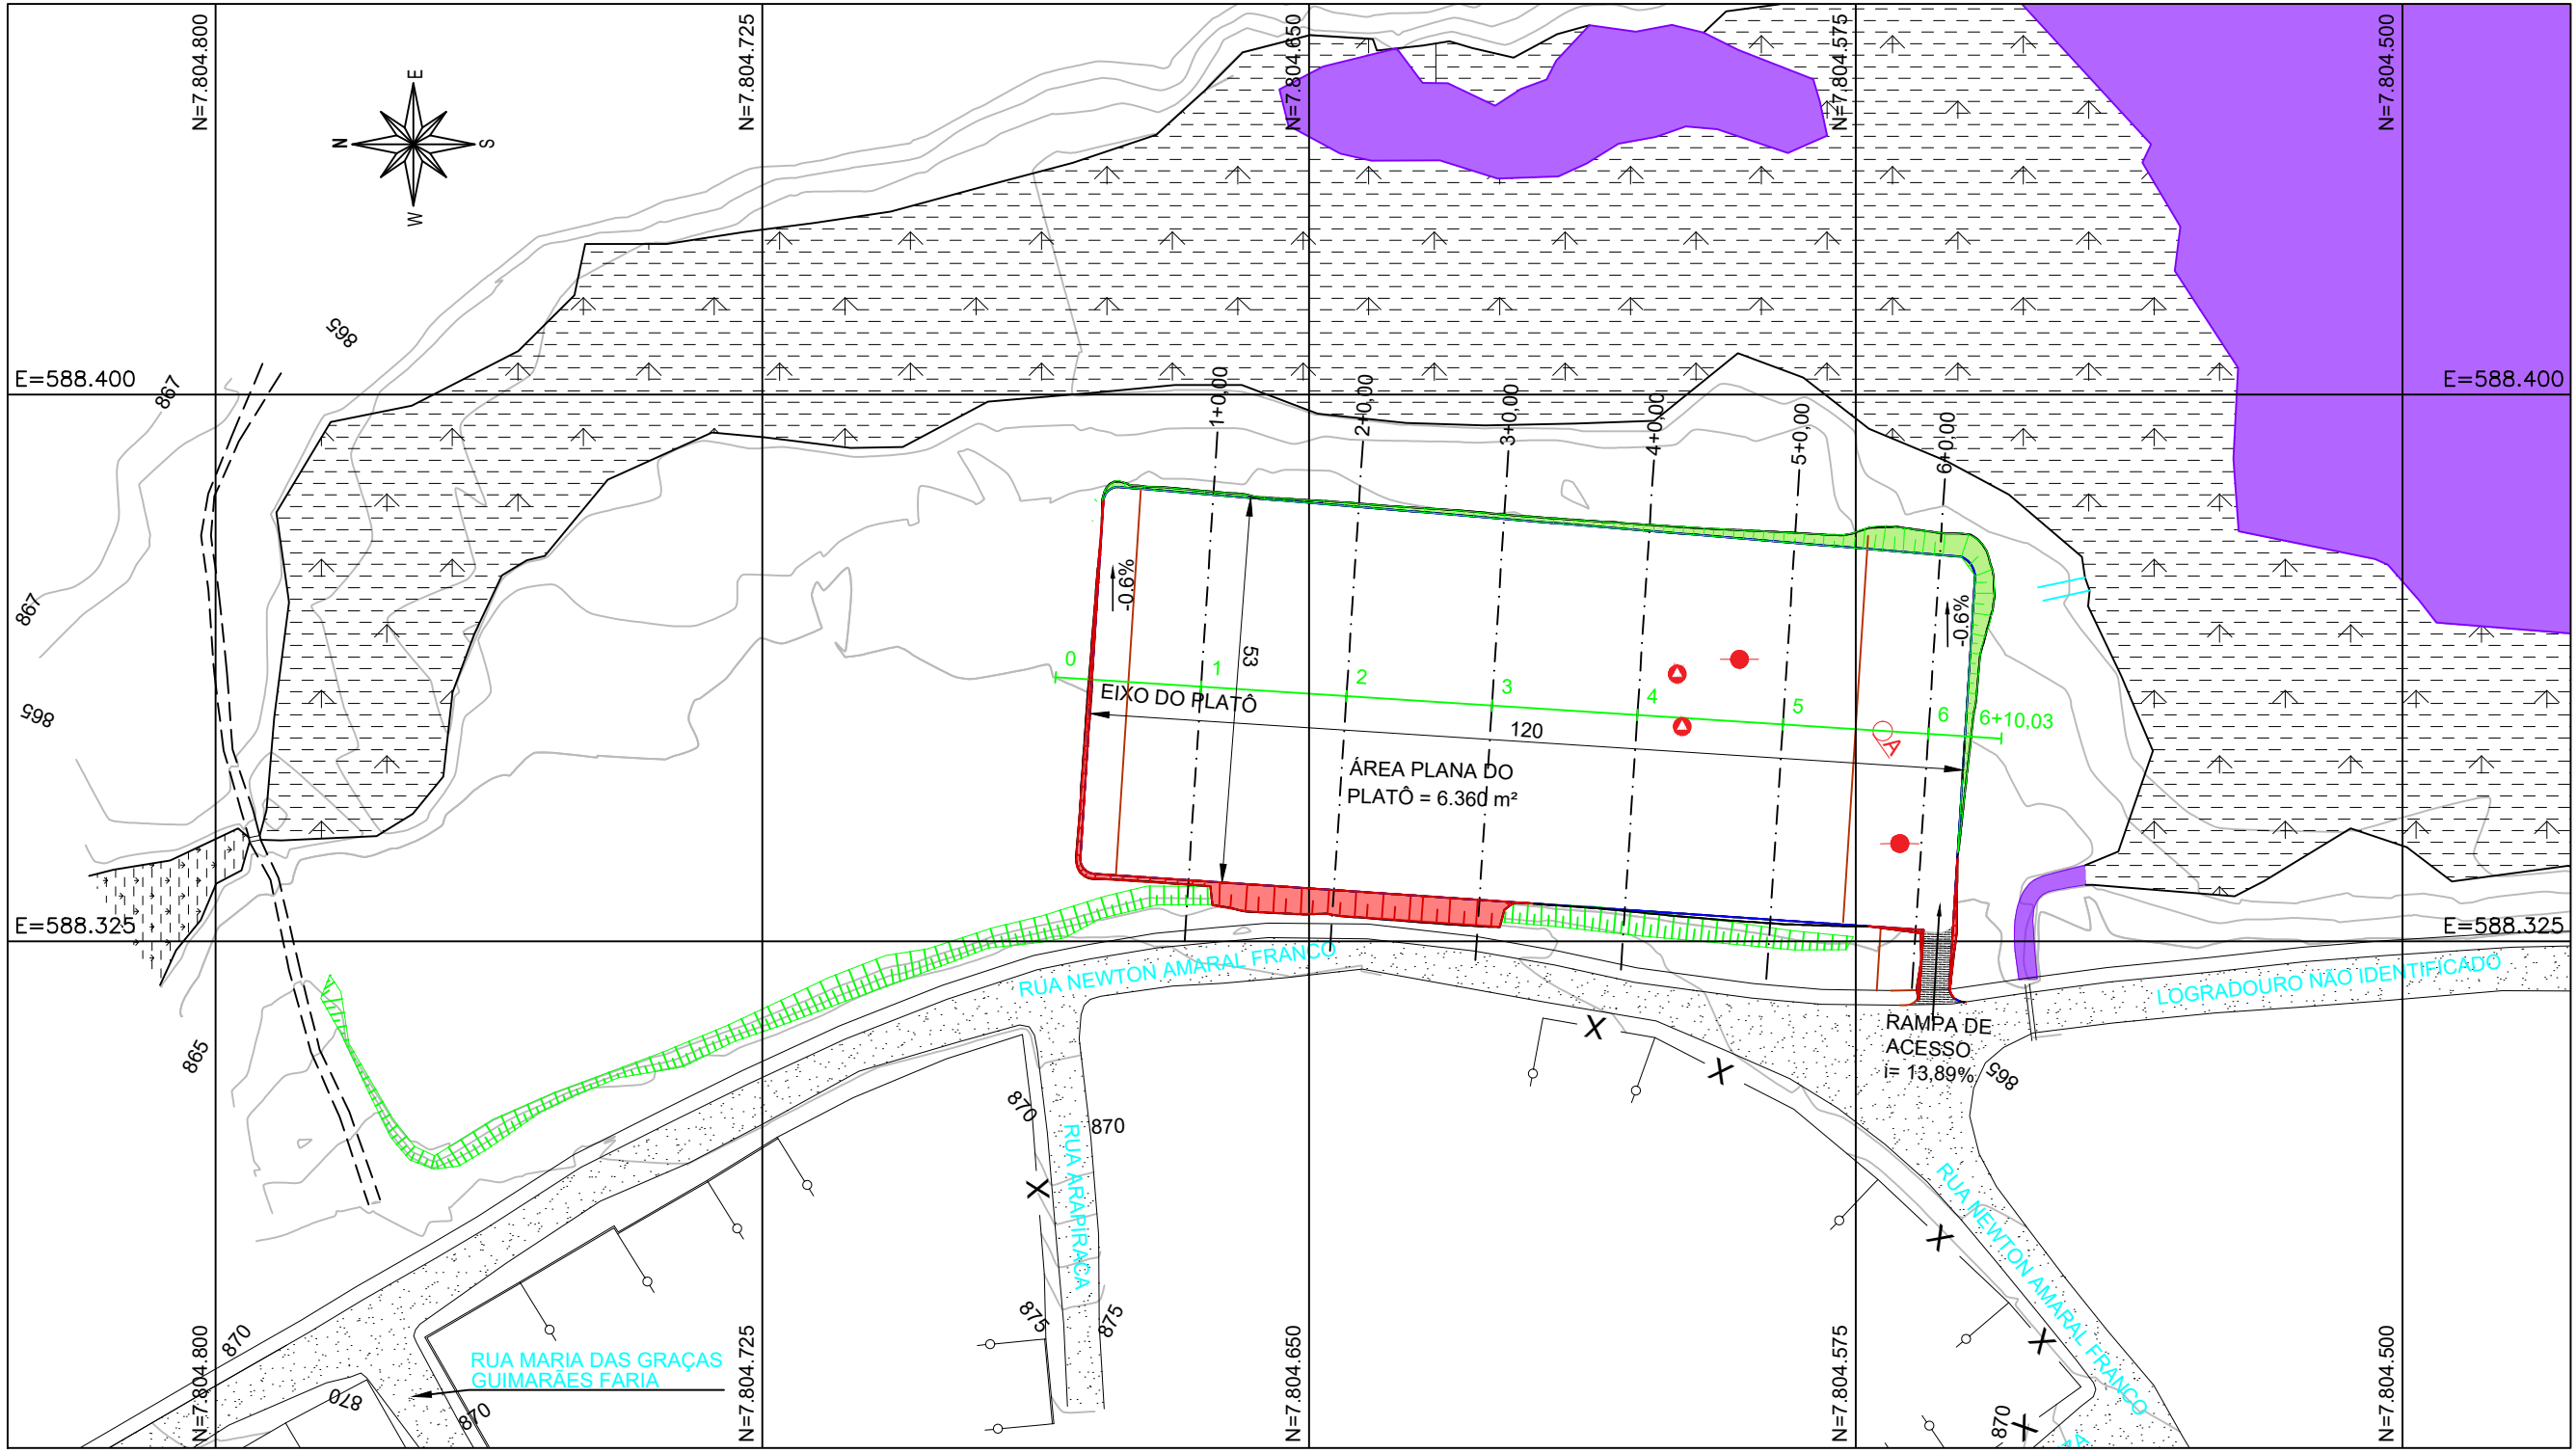
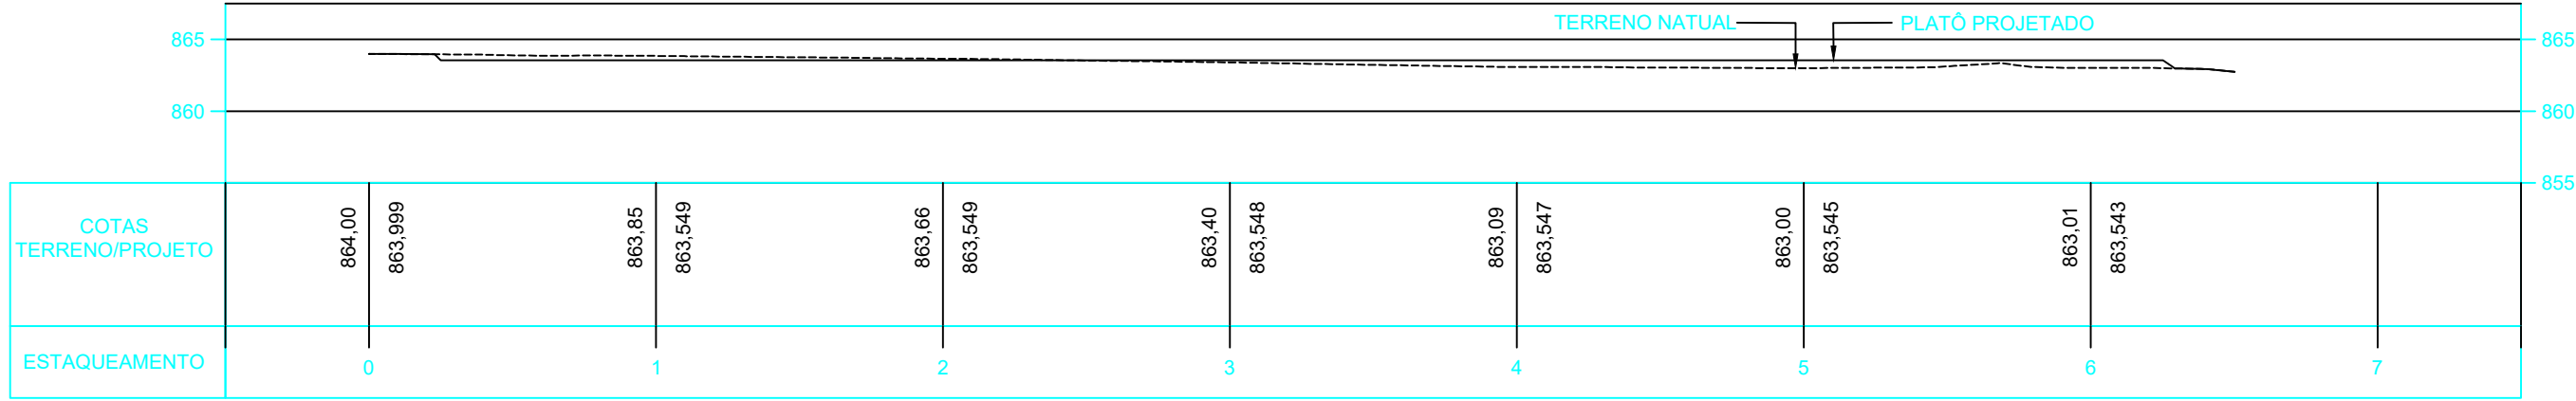
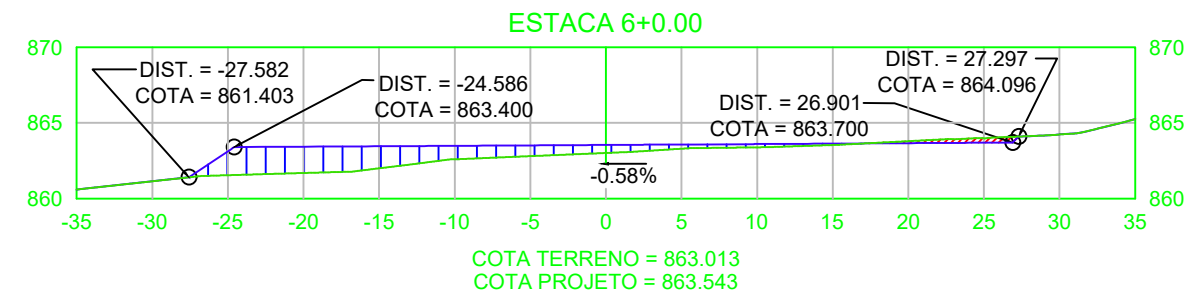
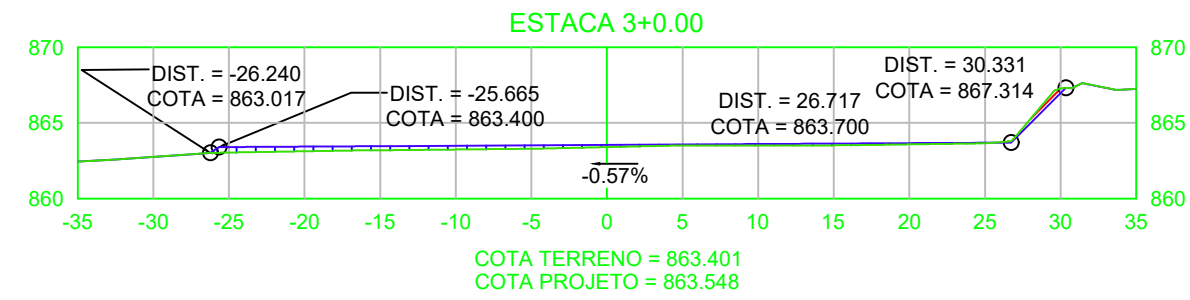
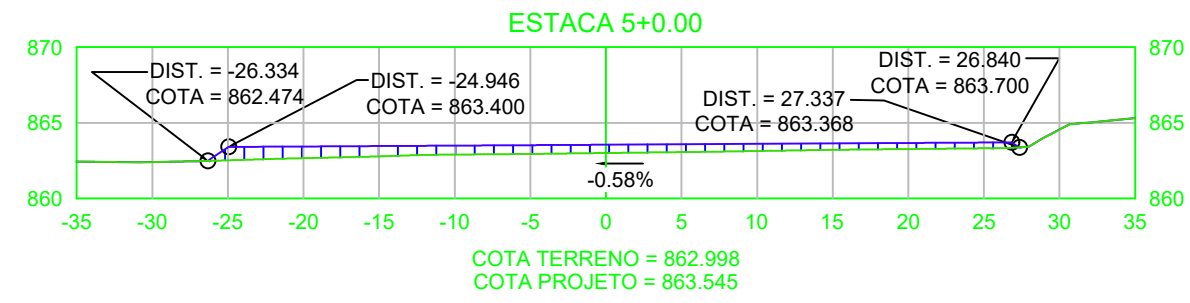


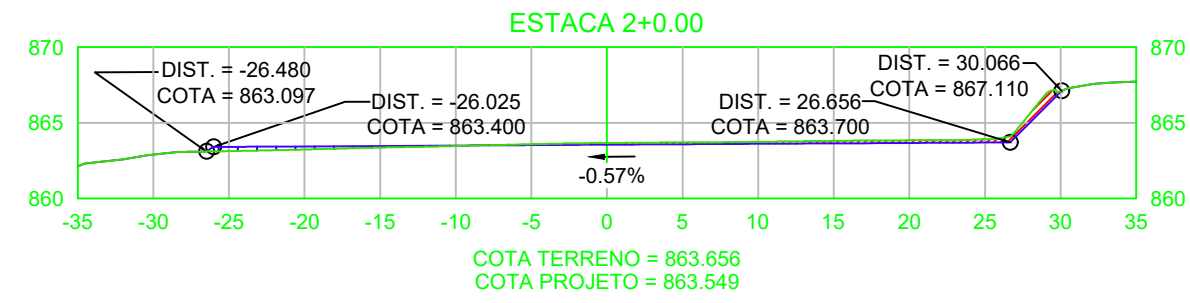

IMPLANTAÇÃO DO PLATÔ
ESCALA: 1:1000

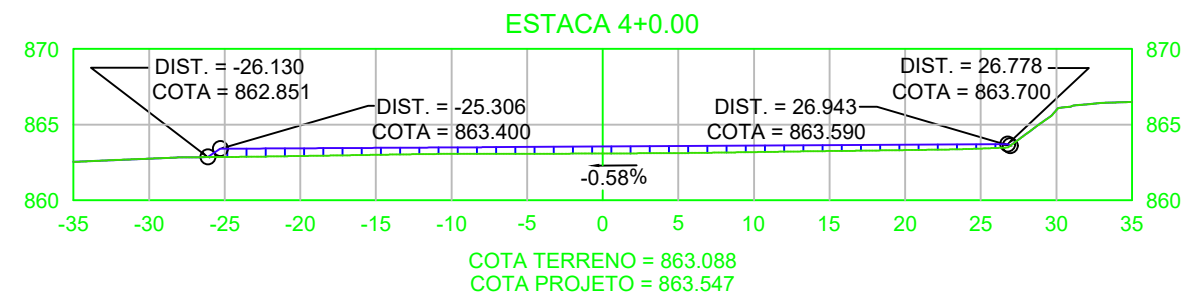


PERFIL LONGITUDINAL AL-EIXO PLATÔ
ESCALA: 1:500

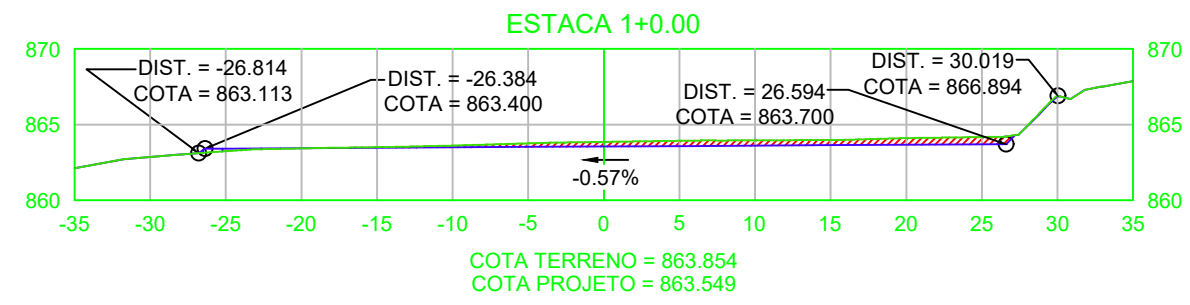

SEÇÕES TRANSVERSAIS DAS ESTACAS 1+0,00 A 6+0,00
ESCALA: 1:500

PERFIL AL-PLATÔ

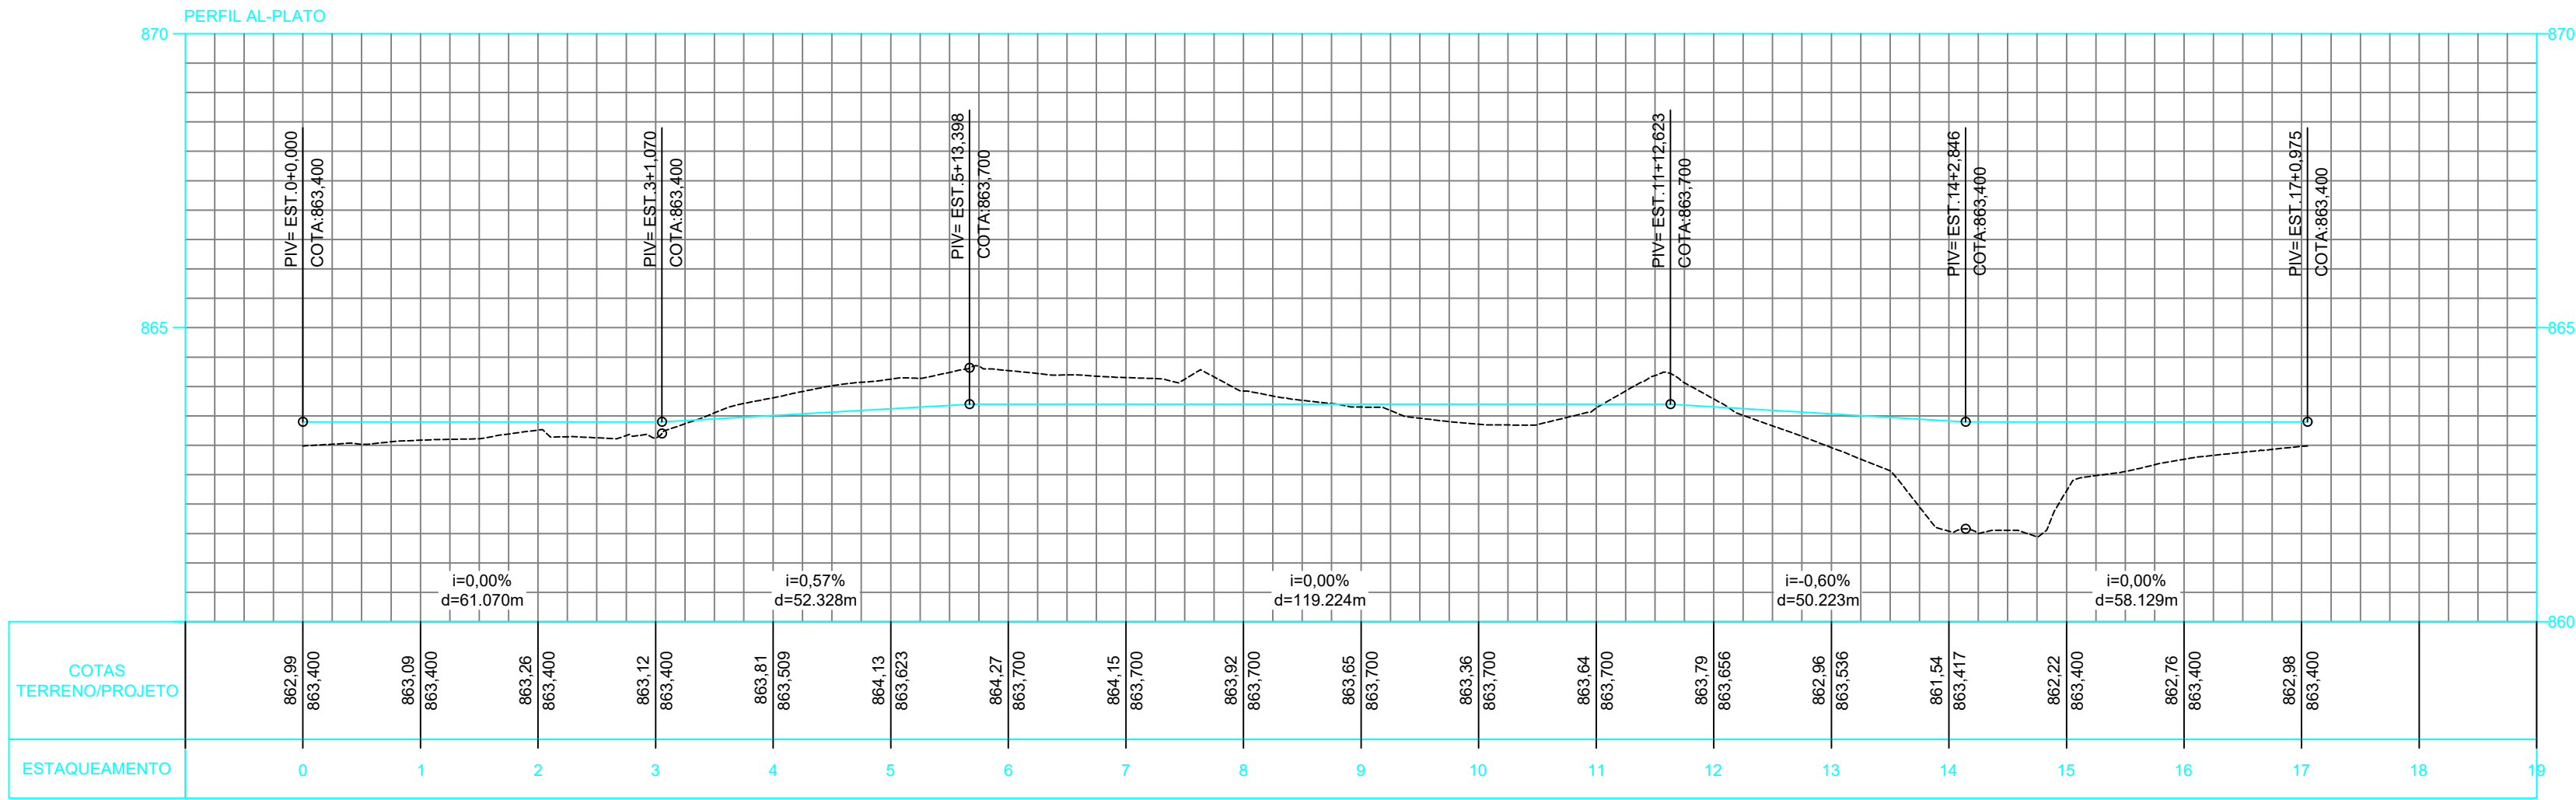

ESCALA: H: 1:1000
V: 1:100

NOTAS:

- 1- TODAS AS UNIDADES DE MEDIDA ESTÃO EM METRO.
- 2- SISTEMA DE COORDENADAS GEOGRÁFICAS DATUM SIRGAS 2000, REPRESENTADAS NO SISTEMA U T M, REFERENCIADAS AO MERIDIANO CENTRAL N°45° E FUSO 23.
- 3- PROJETO DESENVOLVIDO COM BASE NO LEVANTAMENTO TOPOGRÁFICO PLANIALTIMÉTRICO REALIZADO PELA SUPERINTENDÊNCIA DE PROJETOS.

LEGENDA:

- CURVAS DE NÍVEL
- TERRENO NATURAL
- GREIDE PROJETADO
- MEIO FIO
- LAGOA
- LOTES
- BREJO
- VIA EXISTENTE
- BORDO
- TALUDE DE CORTE PROJETADO
- TALUDE DE ATERRO PROJETADO
- TALUDE EXISTENTE
- TUBO METÁLICO A REMOVER
- POSTE A REMOVER
- ÁRVORE A REMOVER
- ÁREA DE ATERRO
- ÁREA DE CORTE

VOLUME (NÃO EMPOLADO)	
CORTE	448,82 m³
ATERRO	1835,54 m³
EMPRESTIMO	1386,71 m³

01	---	---	---
00	15/03/2022	EMIÇÃO INICIAL	REGINALDO
REV.	DATA	REVISÃO	VERIFICADO
OBRA:			
ESCOLA BAIRRO ICAIVERA – BETIM			
CLIENTE:		LOCAL:	
PREFEITURA MUNICIPAL DE BETIM		BACIA DO PARQUE DO CEDRO, ICAIVERA, BETIM/MG	
MAED CONSTRUÇÕES		RESP. TÉCNICO	
CNPJ: 20.282.819/0001-04		ENGENHEIRO CIVIL	
Av. Juiz Marco Túlio Isaac, 9083		REGINALDO ANASTÁCIO COSTA	
Parque das Indústrias, Betim - MG		CREA 313.164/D	
(31) 98660-1711		COORDENADOR:	
CONTEÚDO:		REGINALDO	
PROJETO TERRAPLENAGEM		DESENHISTA:	
IMPLANTAÇÃO DO PLATÔ		REGINALDO	
PERFIL LONGITUDINAL		PROJETO:	
-		N° 327	
ESCALA:	FORMATO:	NOME ARQUIVO:	DATA:
IND.	A1	MAED-TER-REG-ICAV-REV00.DWG	MAR/22
Verificar ao lado se o desenho foi plotado na escala correta		5cm	FASE: EXECUTIVA
Para preservar a configuração correta das penas e garantir a melhor visualização dos desenhos, plotar sempre o arquivo PDF no modo colorido.		01/01	FOLHA: