
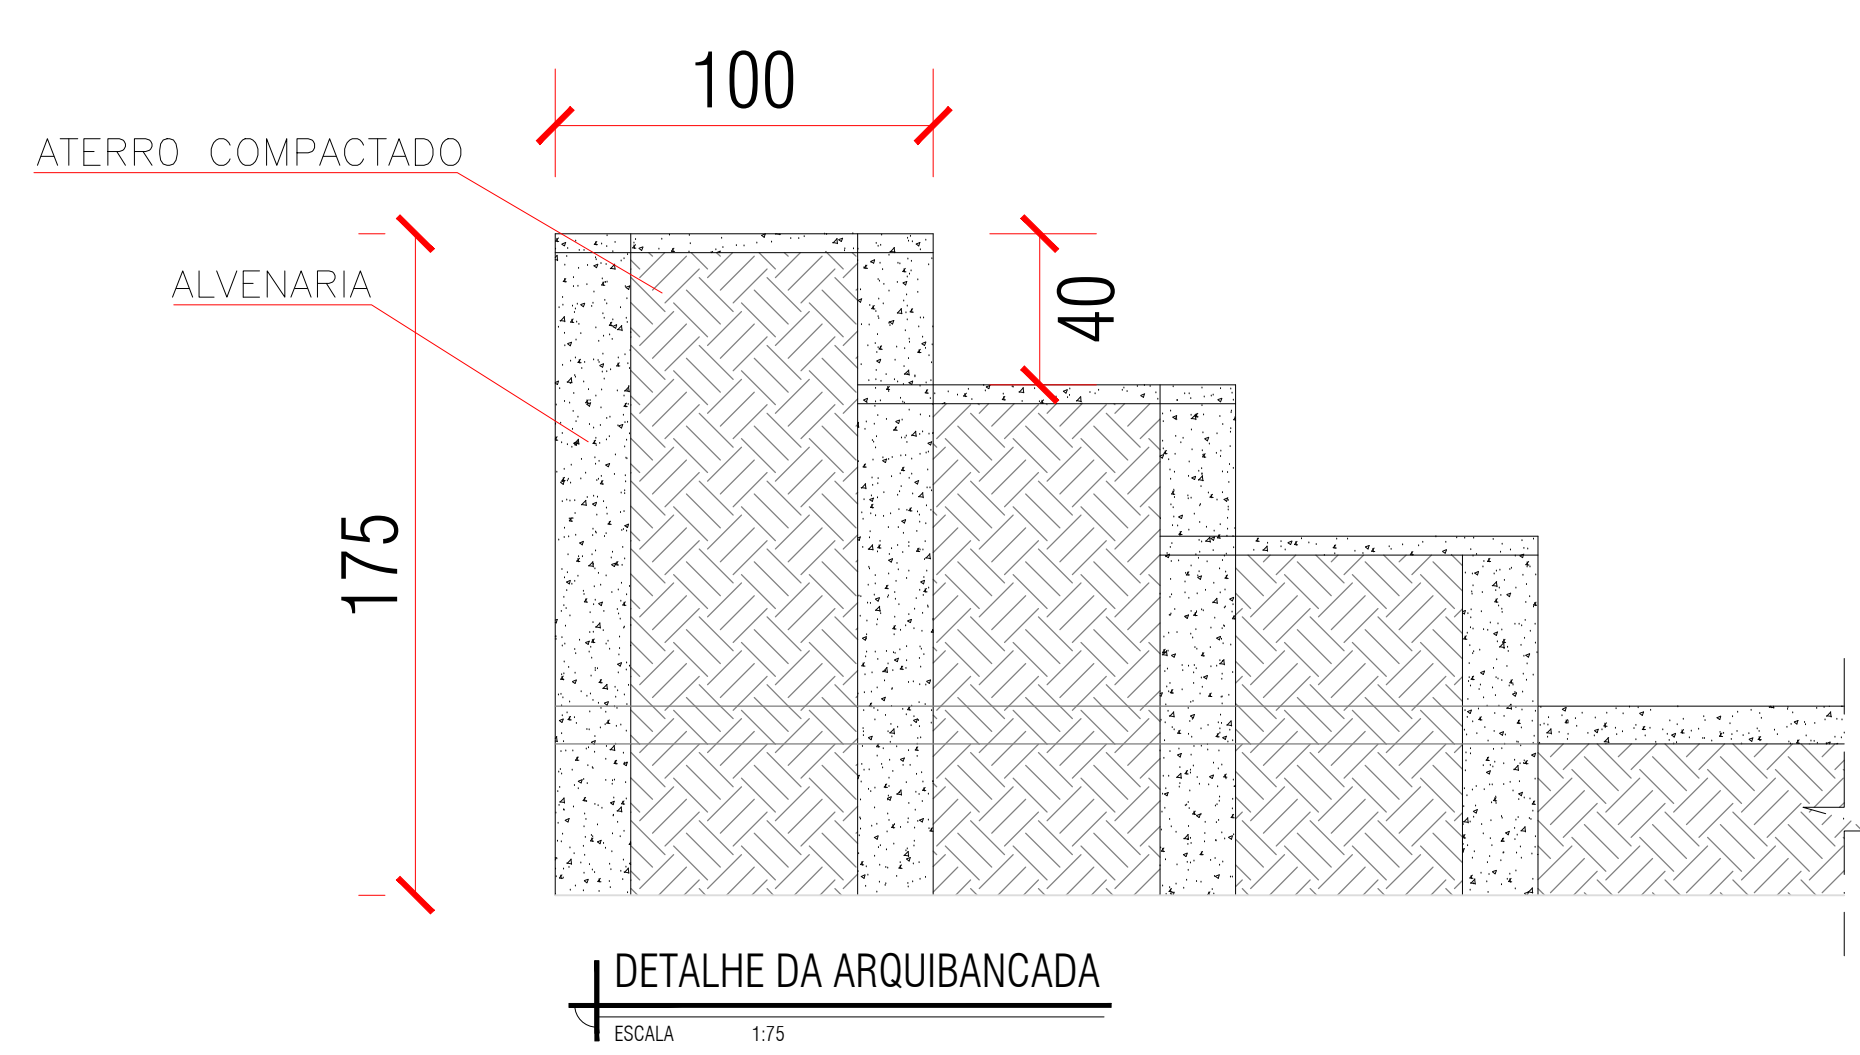
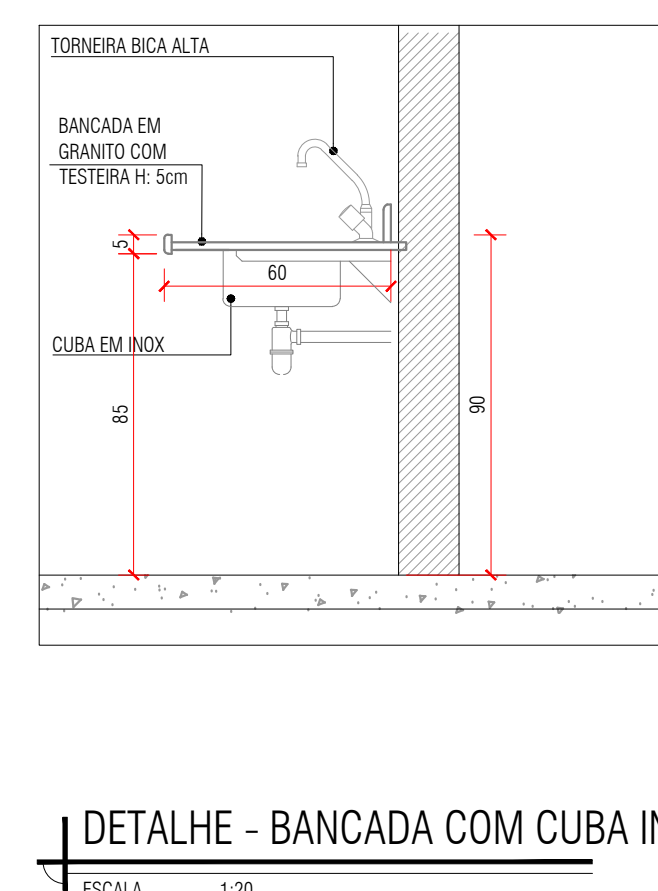
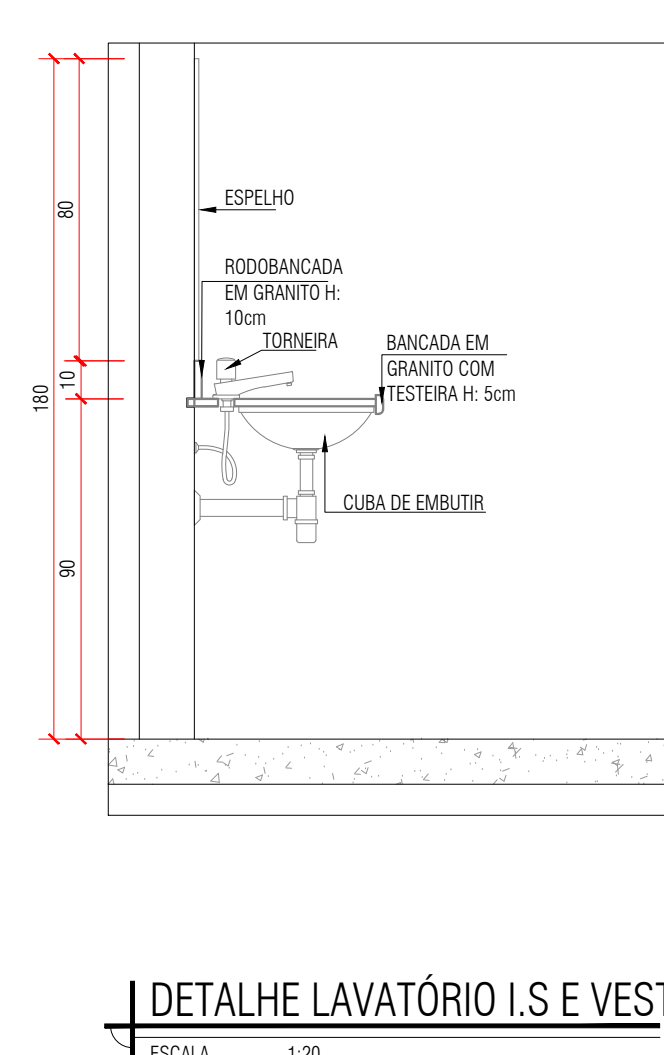
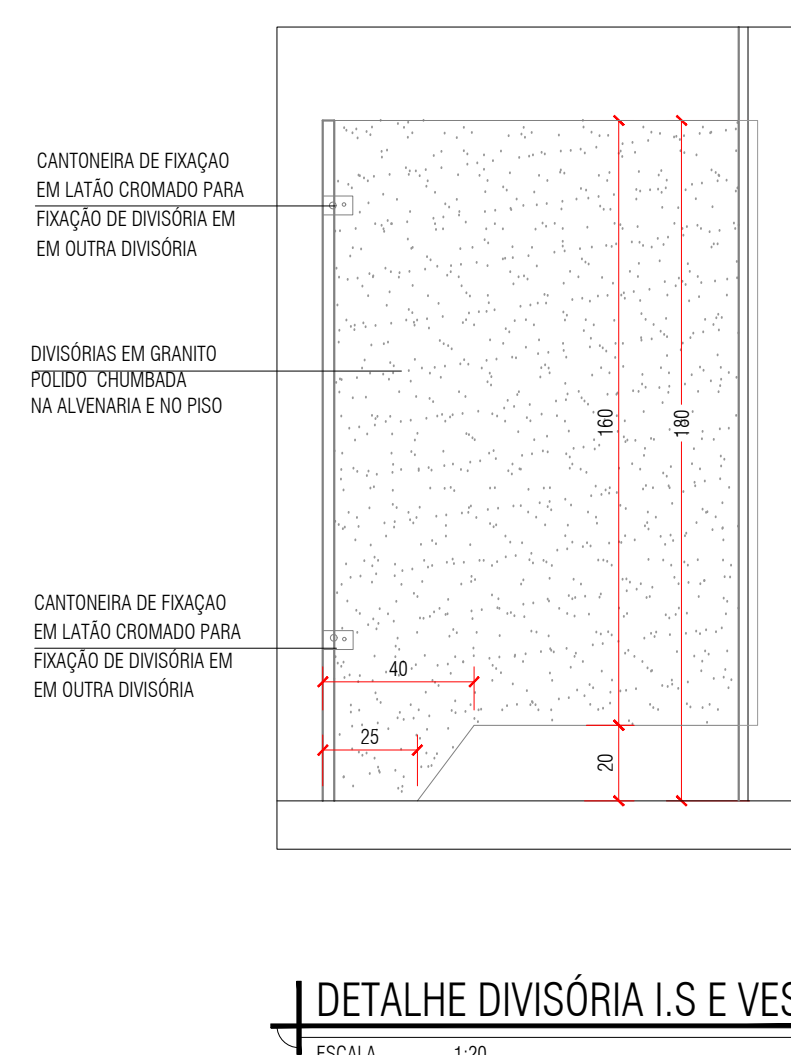
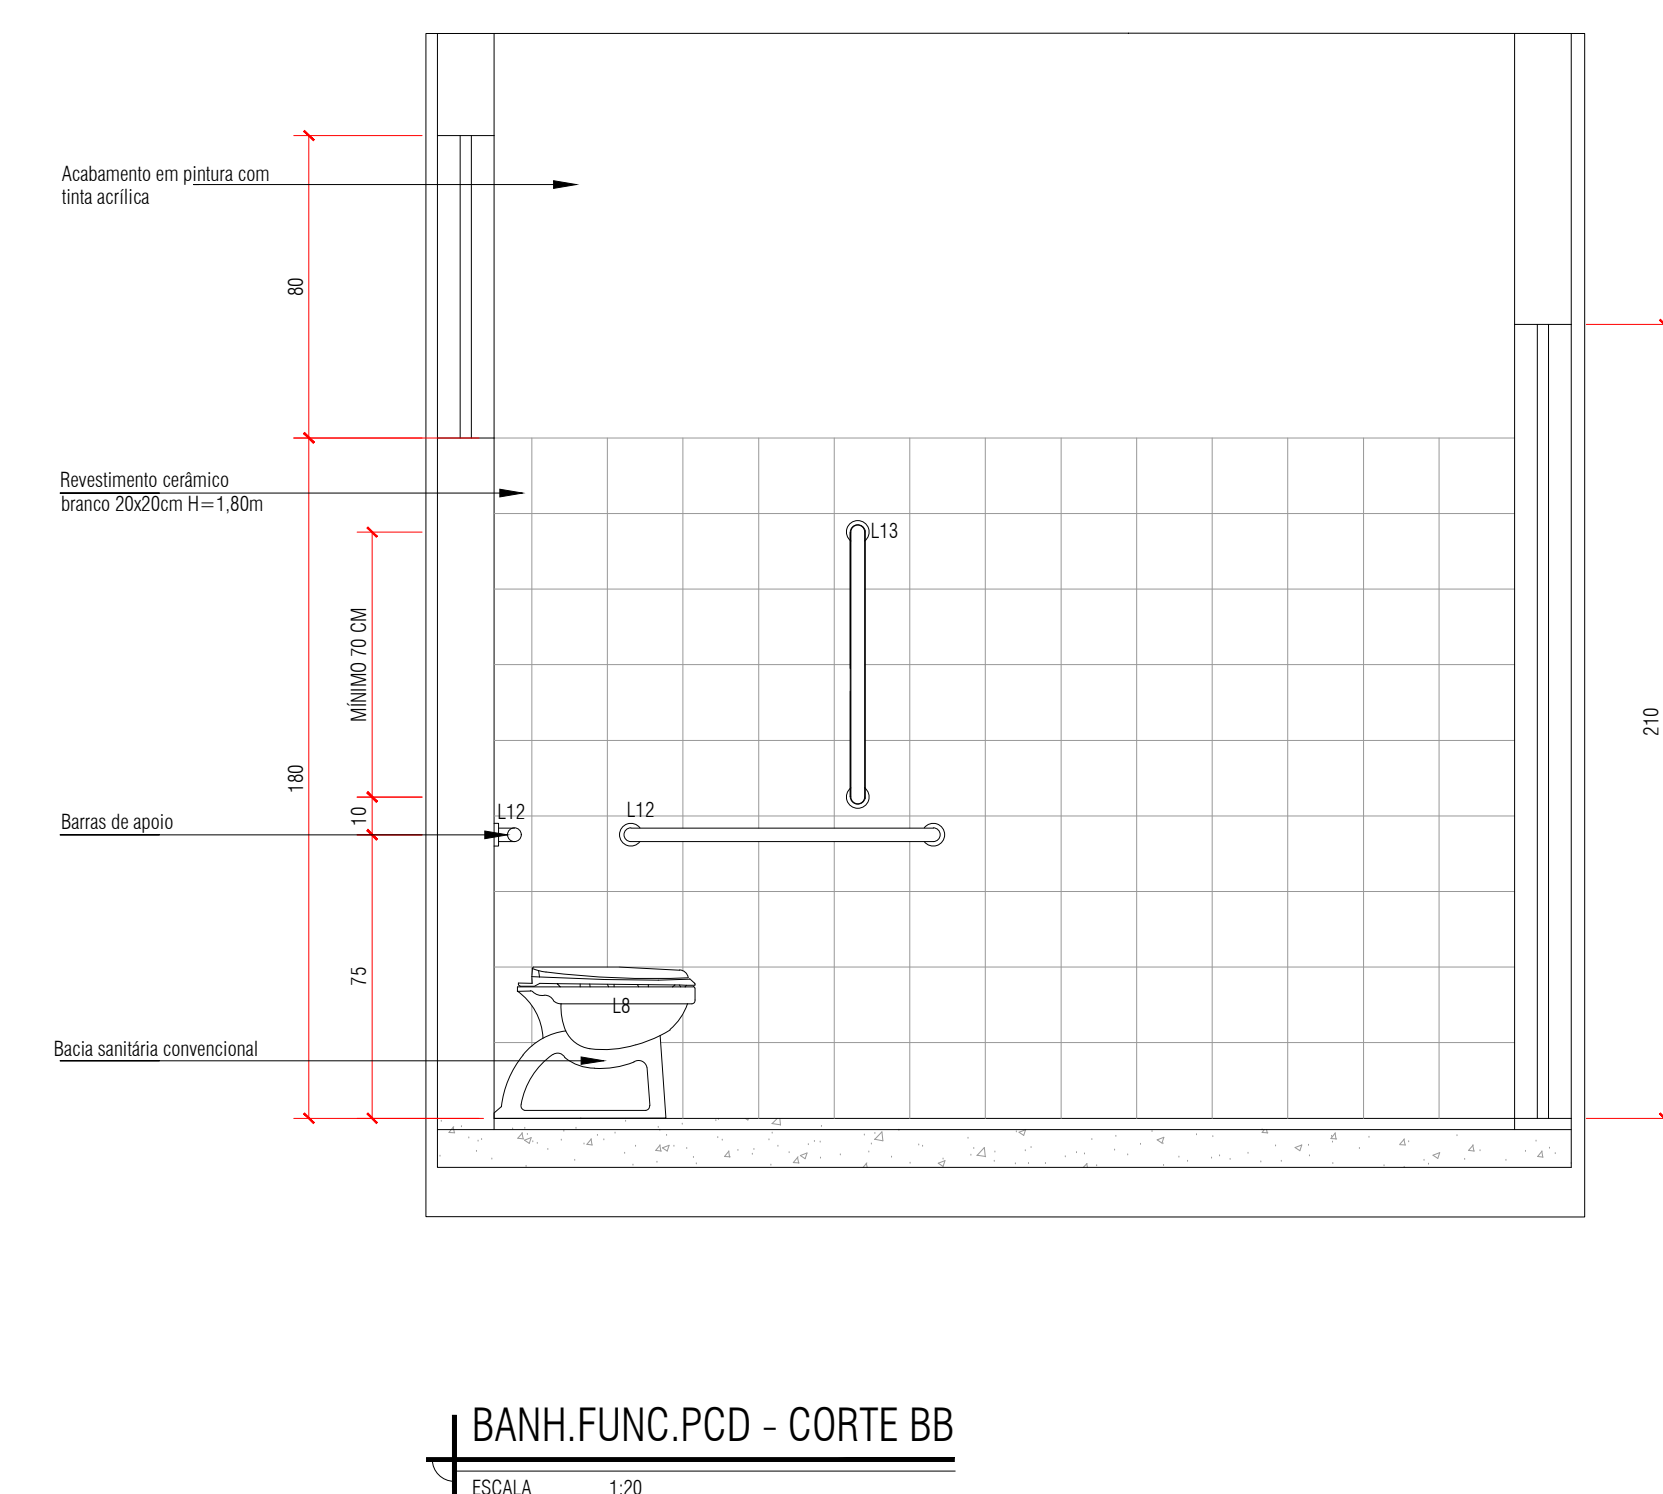
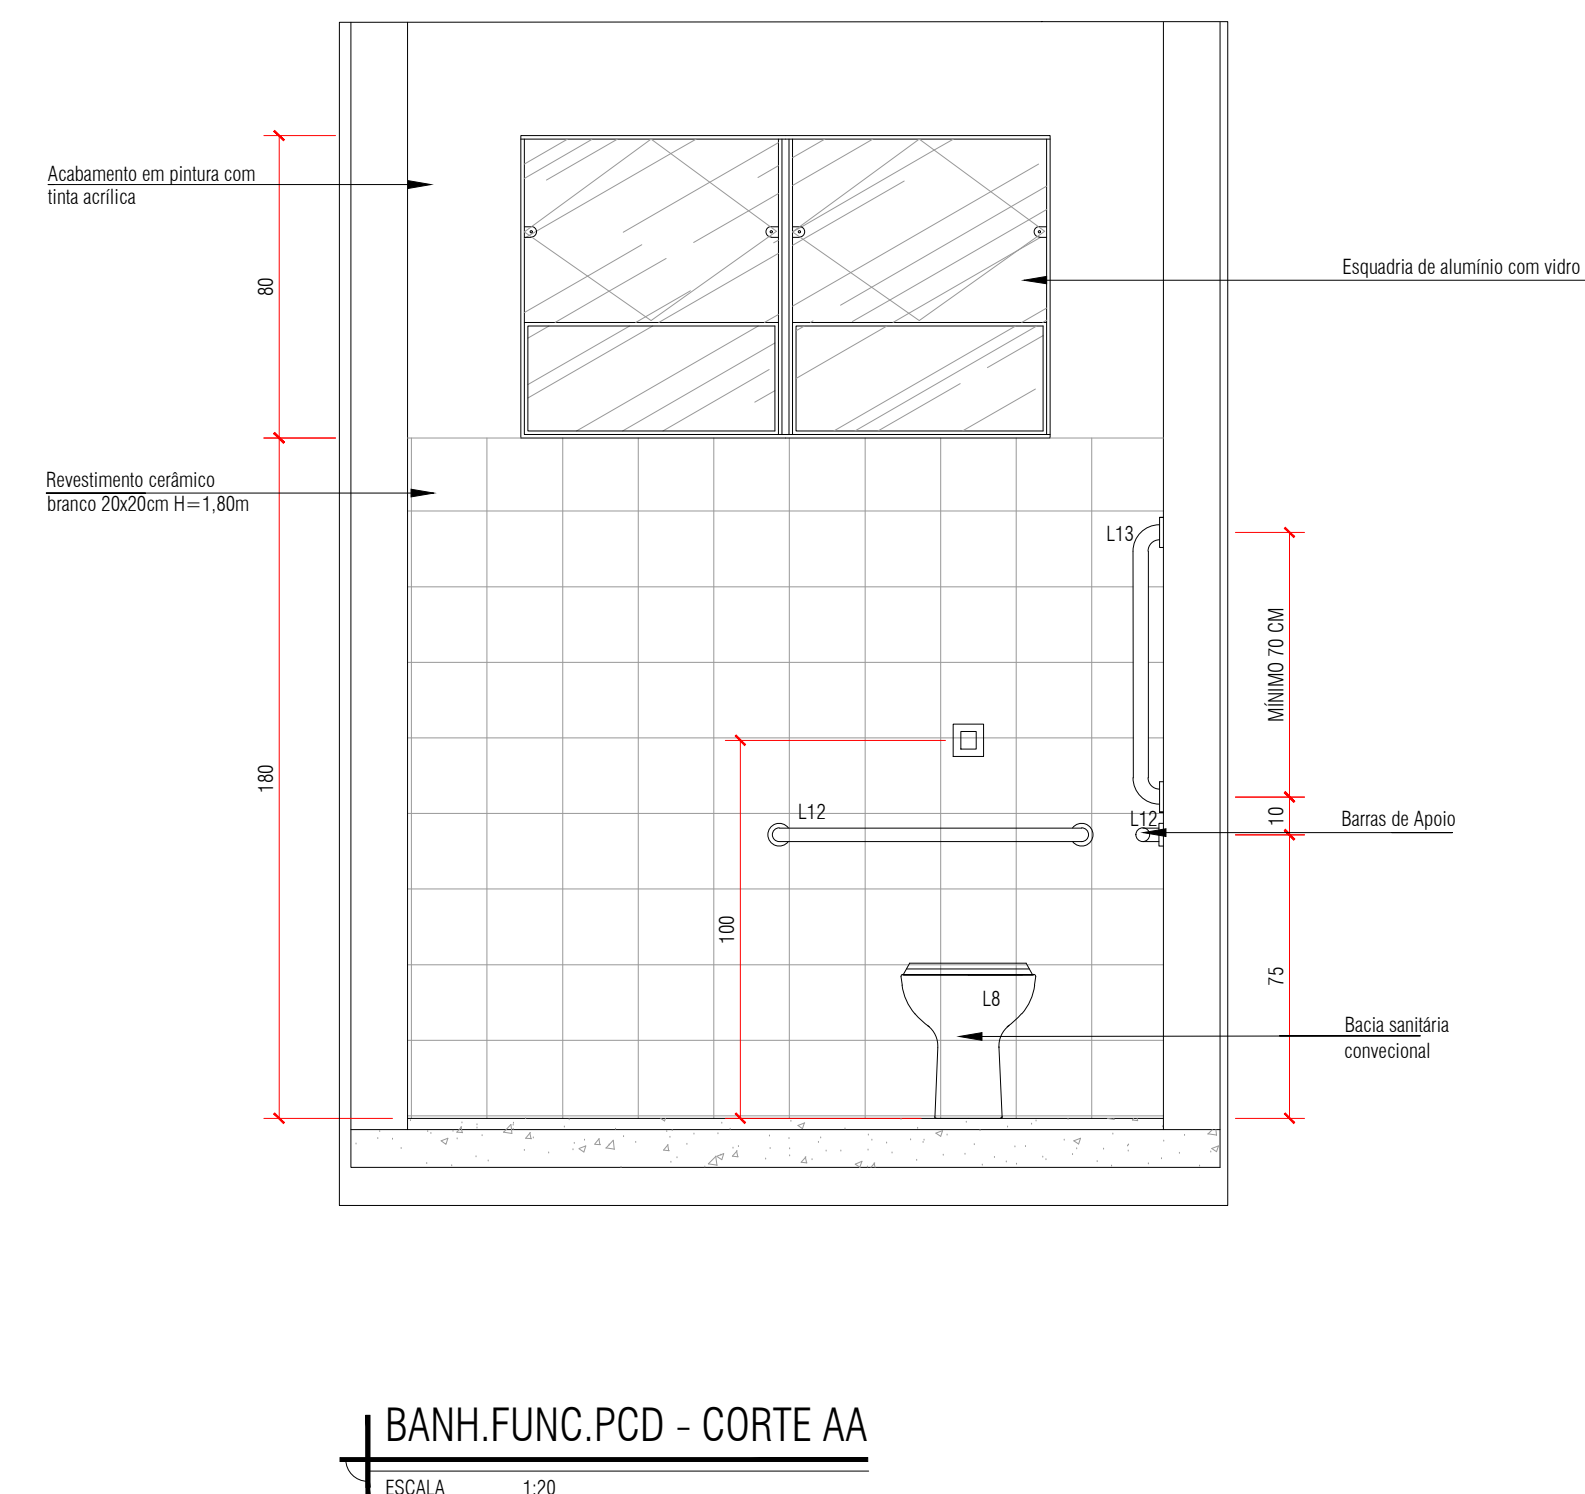
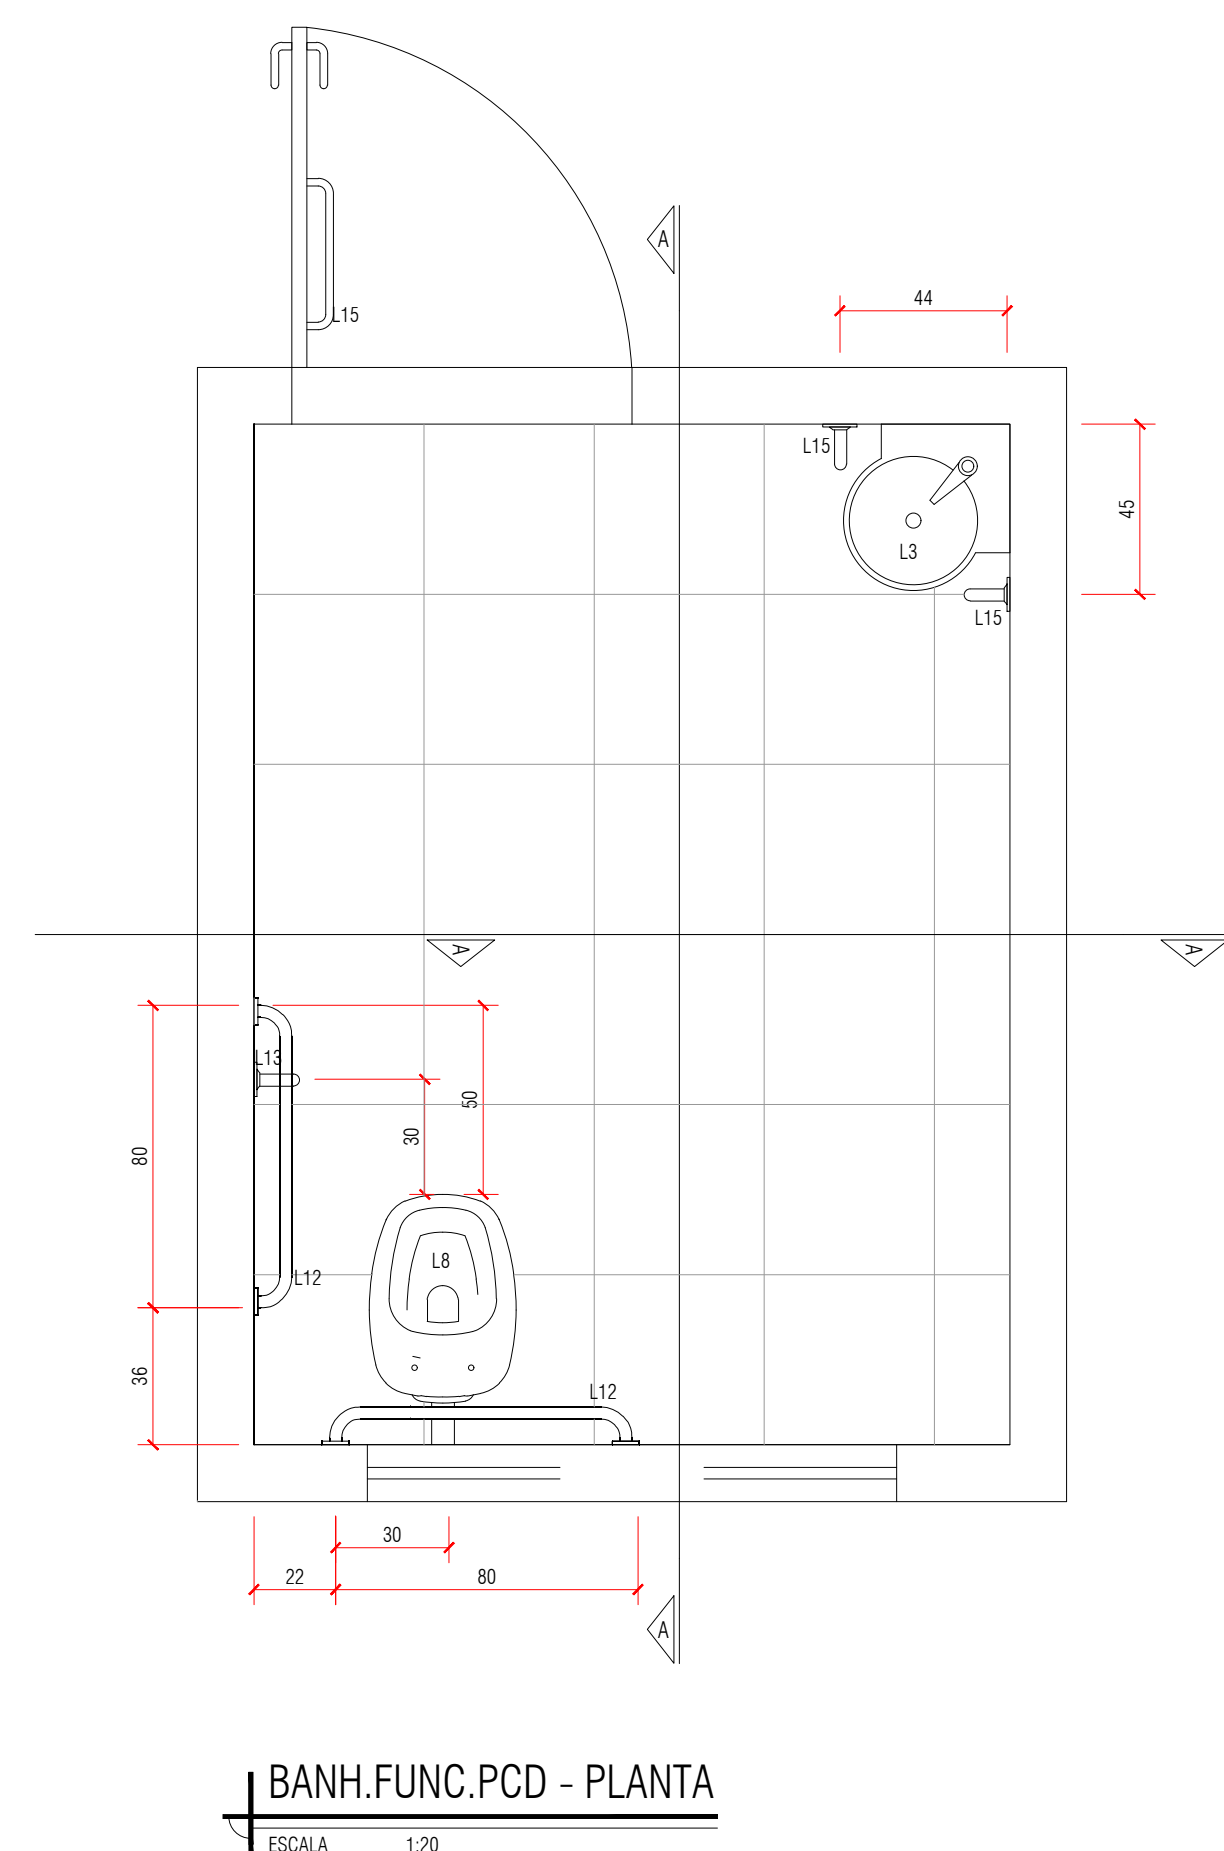
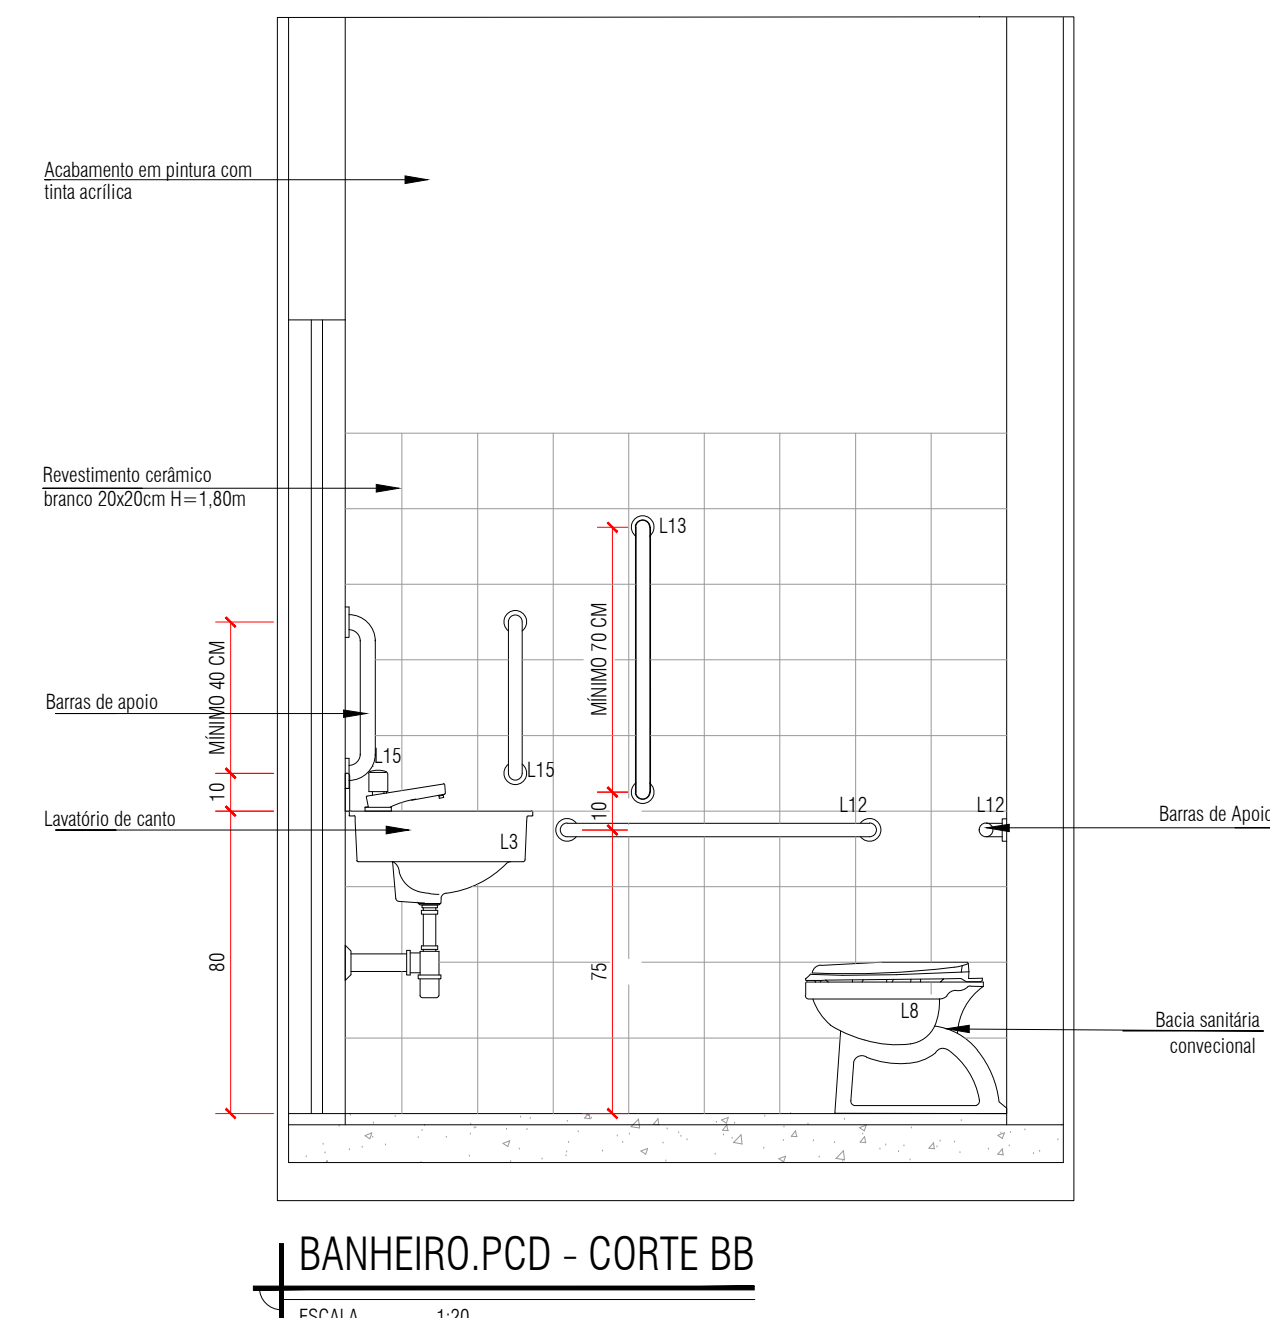
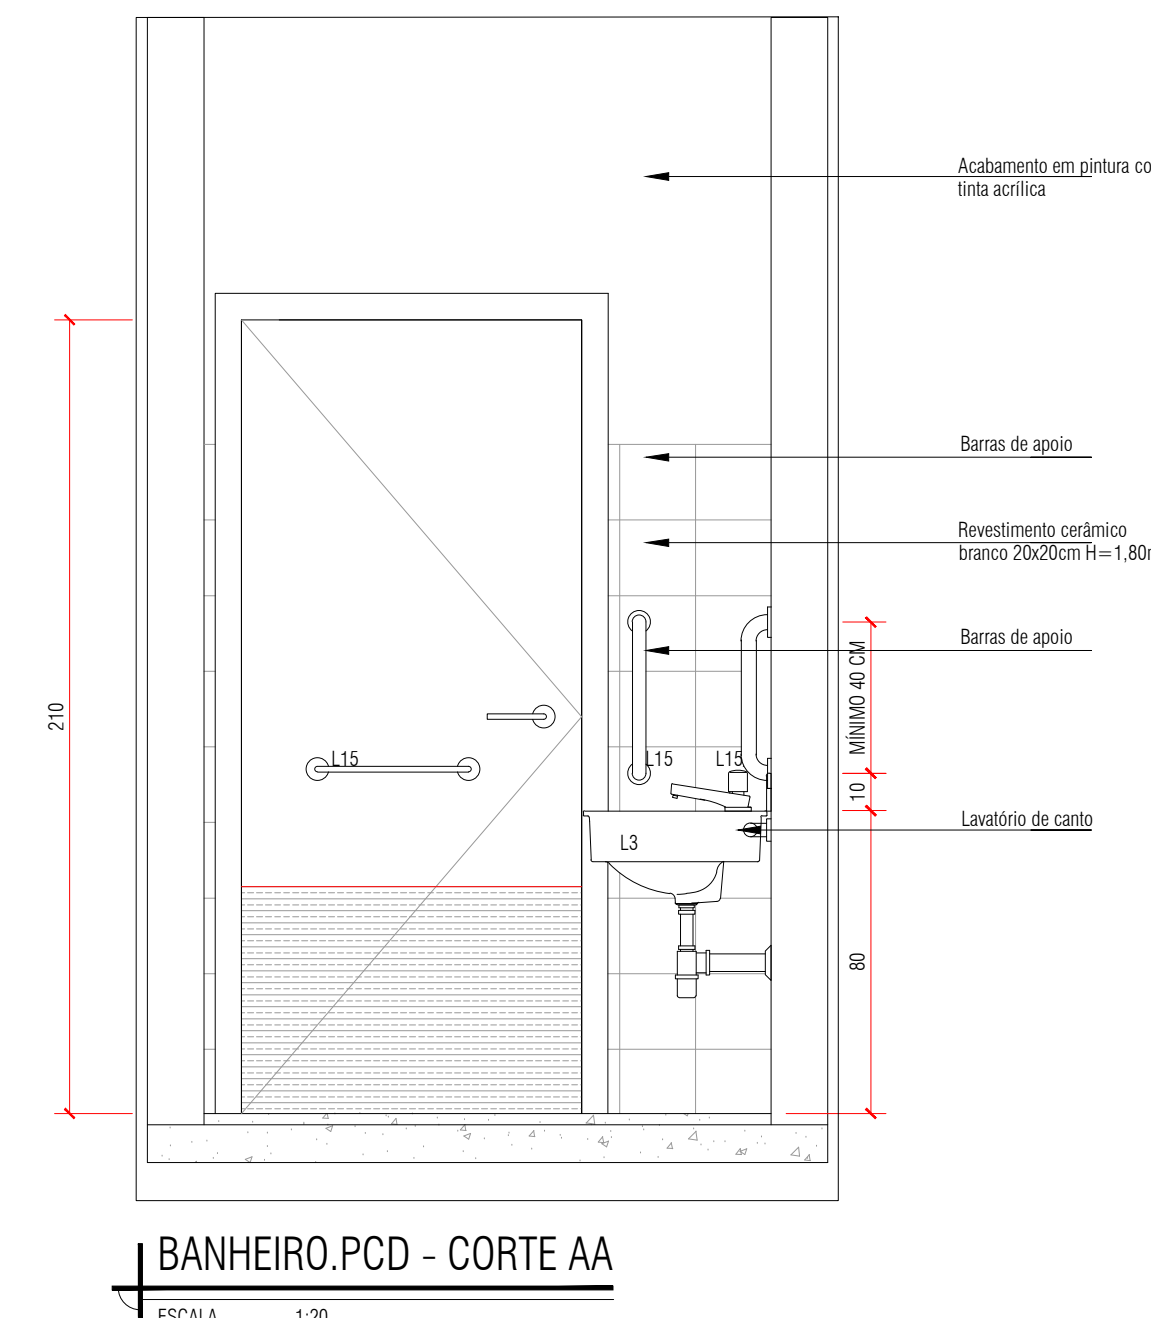
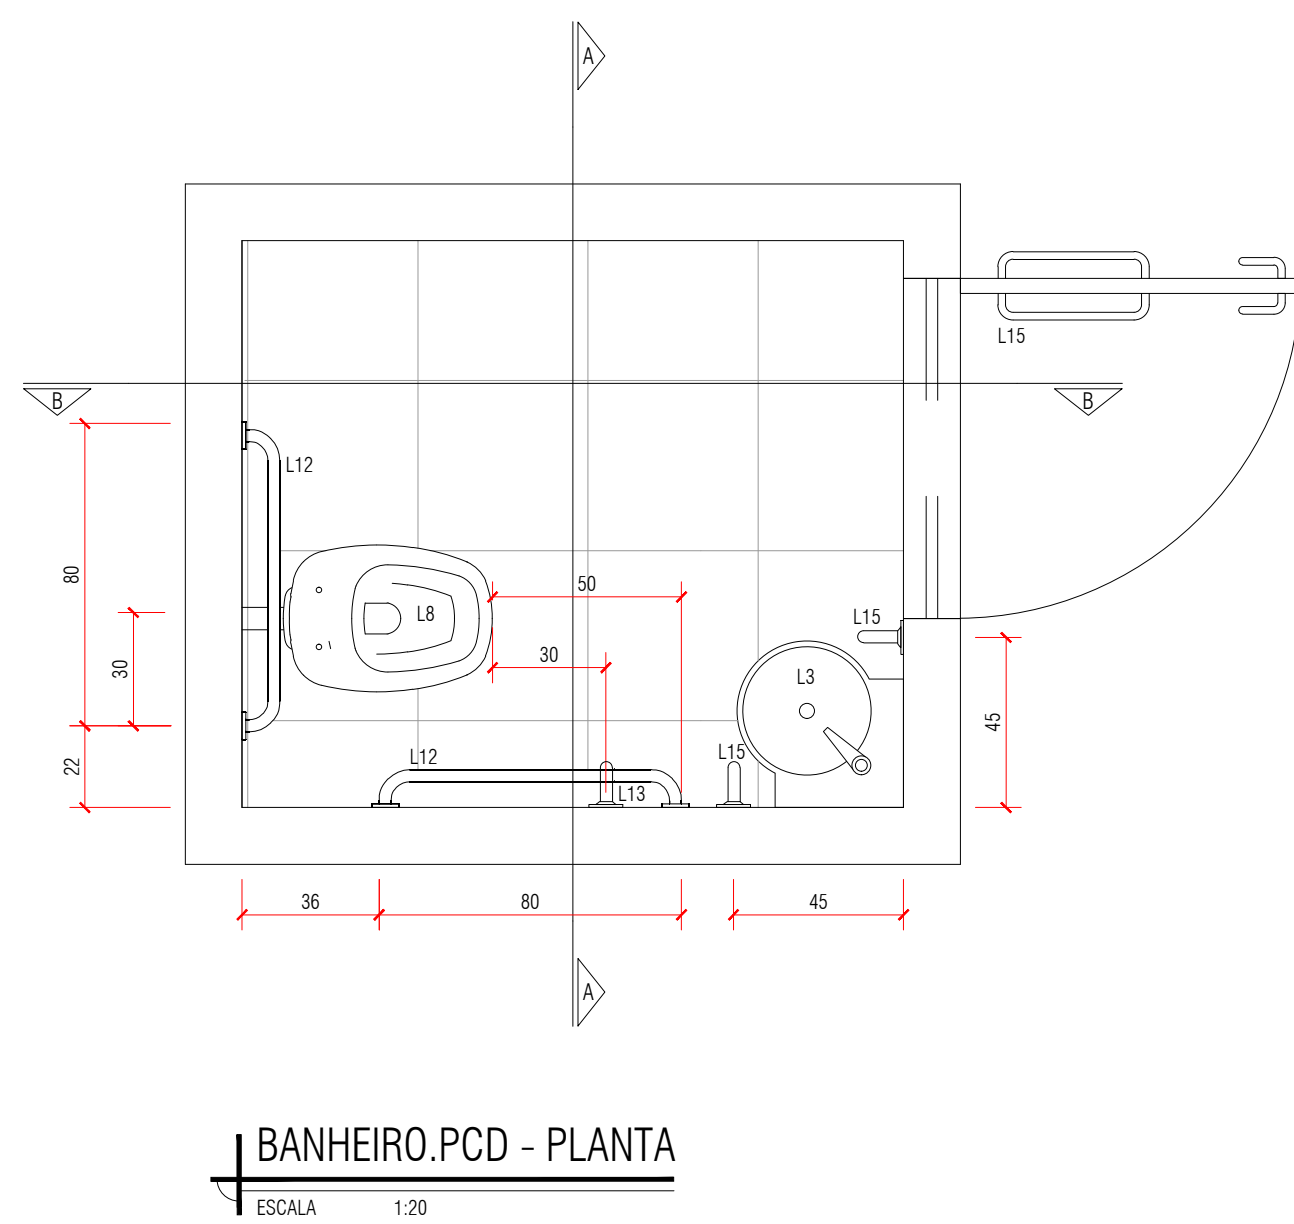
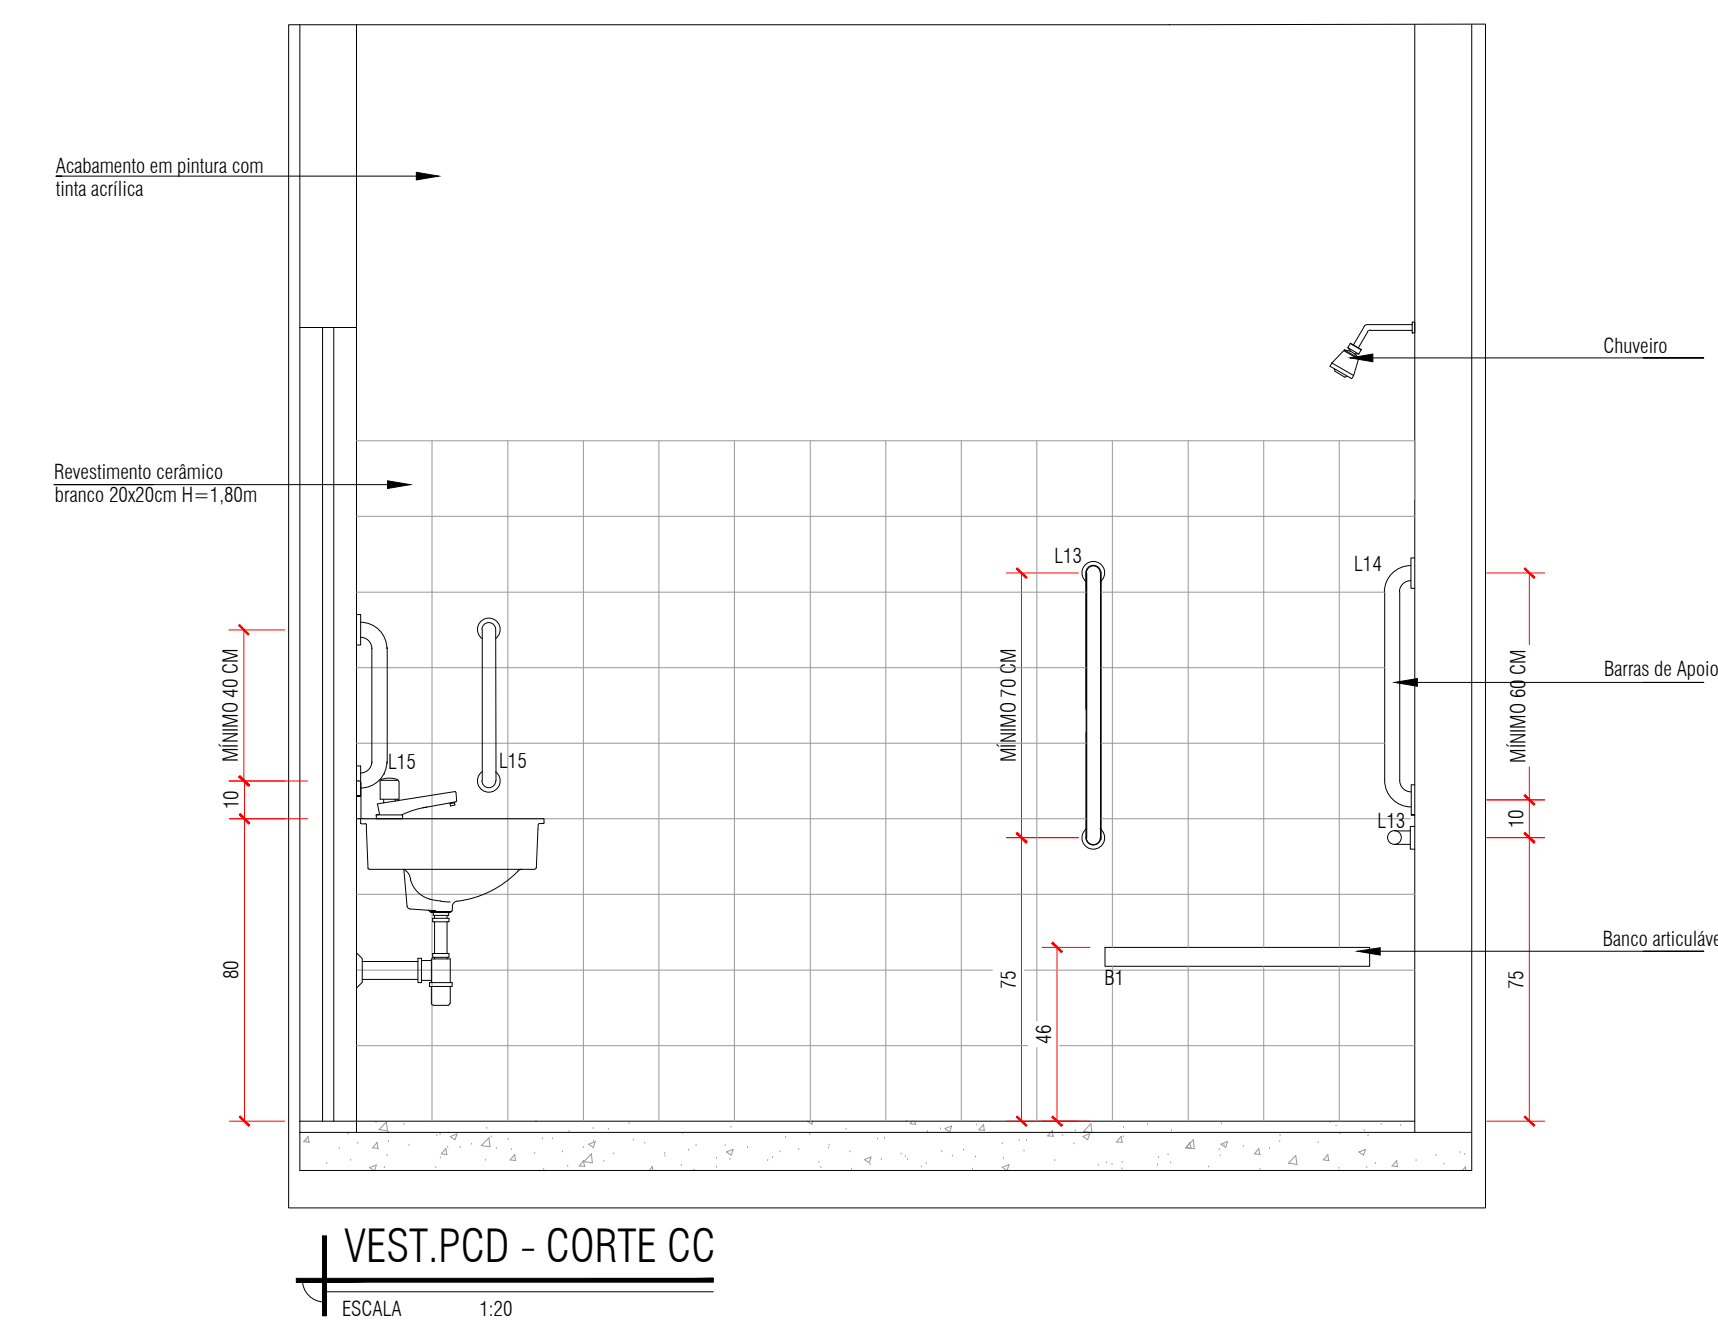
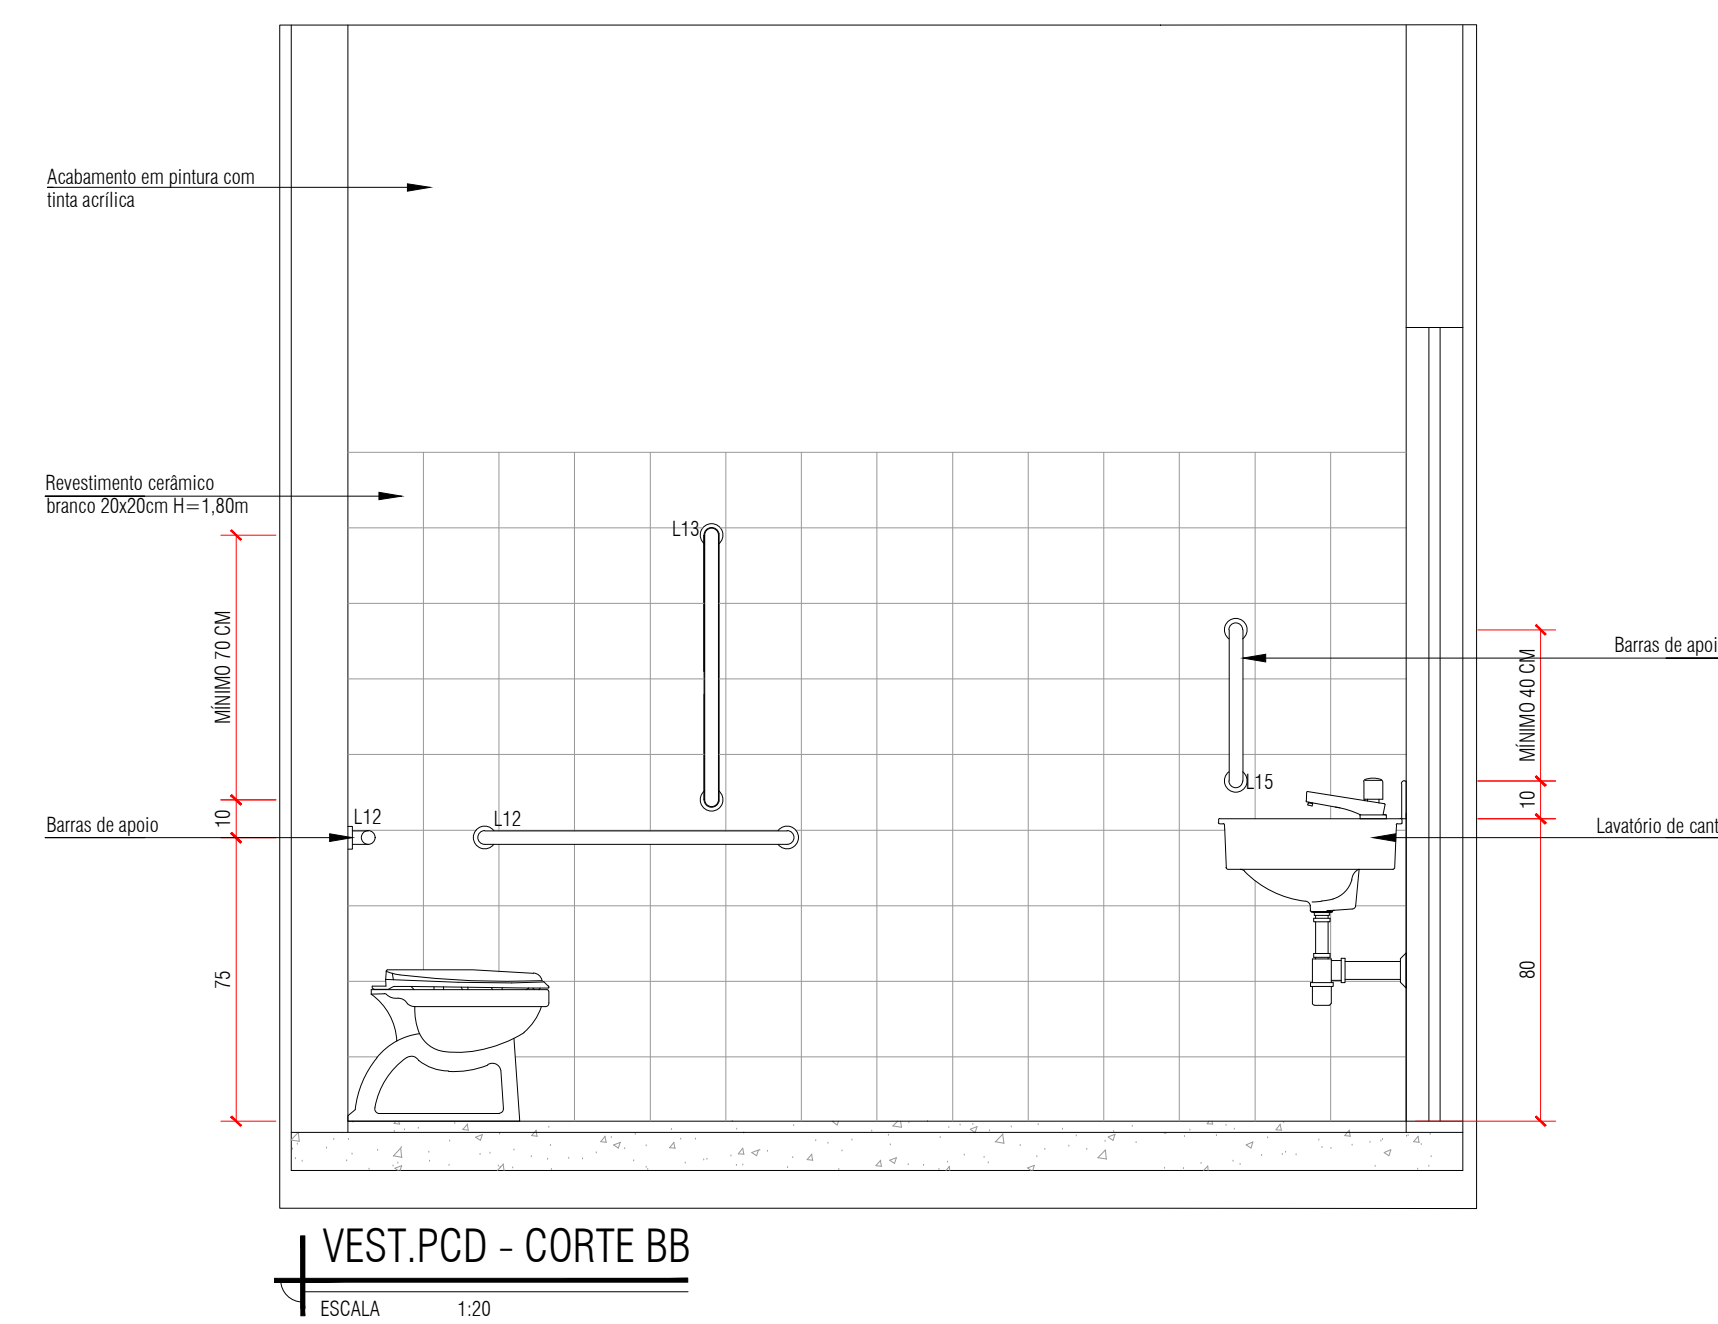
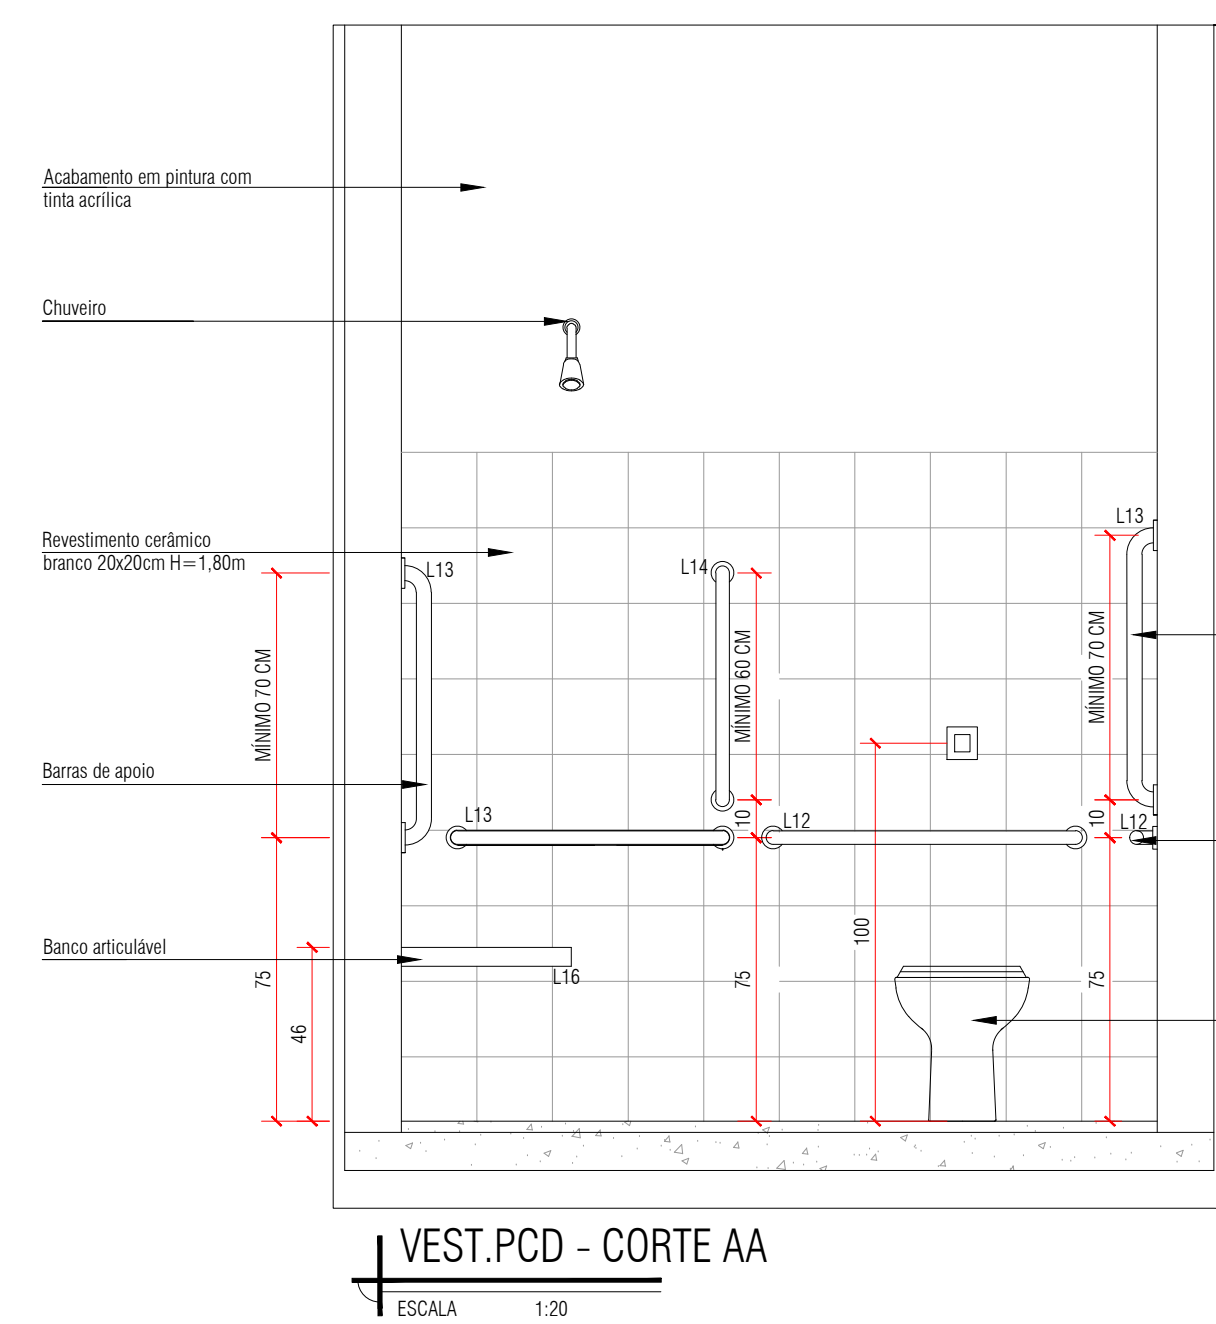


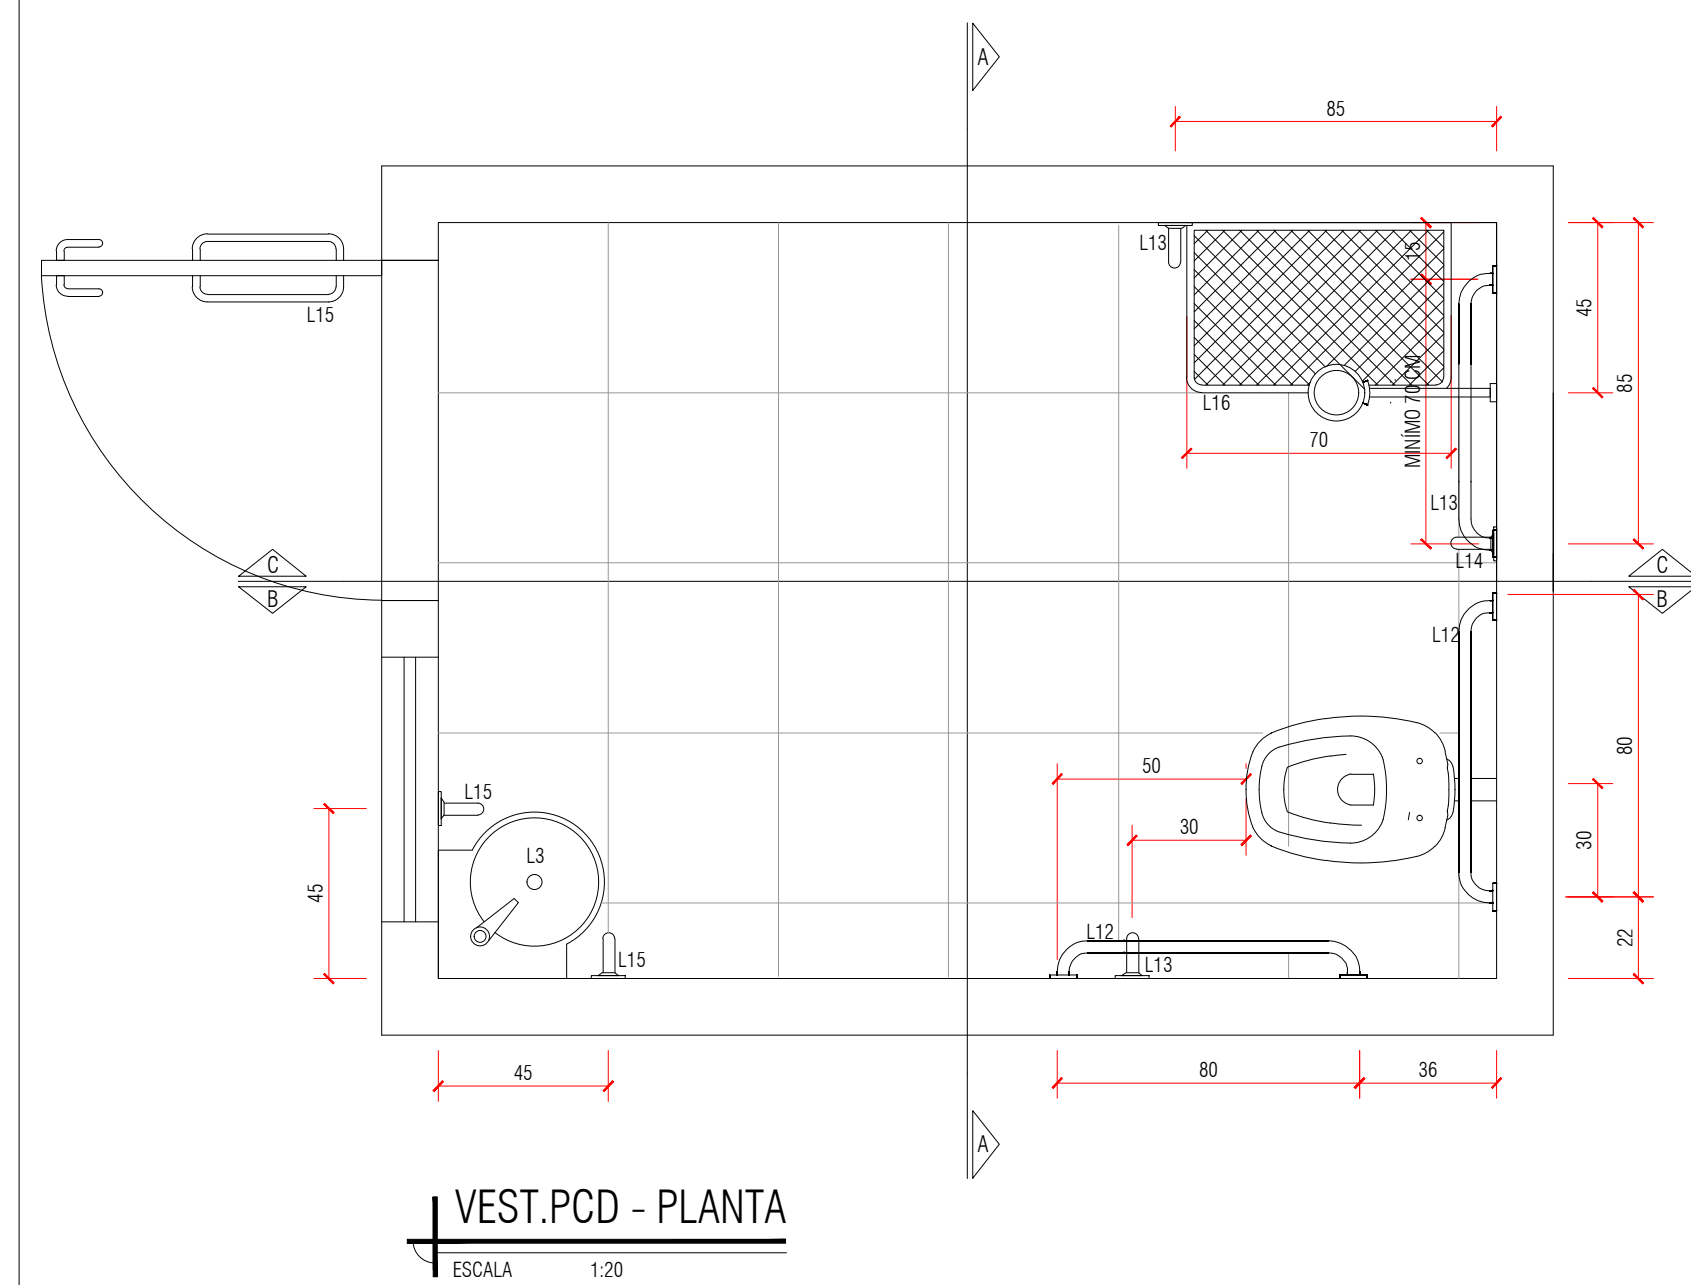

LEGENDA DE ESQUADRIAS

JANELAS

CODIGO	LARGE ALT x PROFIL (cm)	TIPO	QUANT.	DESCRIÇÃO
J1	420 x 180 x 100mm	CORRER	36	ALUMINIO COM VÍDEO TEMPERADO INCOLOR E GRATE - 54x FL
J2	270 x 180 x 100mm	ABRIR	36	ALUMINIO COM VÍDEO TEMPERADO INCOLOR - 02 FL
J3	75 x 85 x 180mm	BAZILHA	06	ALUMINIO COM VÍDEO TEMPERADO INCOLOR
J4	180 x 85 x 180mm	BAZILHA	04	ALUMINIO COM VÍDEO TEMPERADO INCOLOR
J5	280 x 250 x 100mm	BAZILHA	02	ALUMINIO COM VÍDEO TEMPERADO INCOLOR
J6	180 x 85 x 180mm	BAZILHA	06	ALUMINIO COM VÍDEO TEMPERADO INCOLOR
J7	180 x 85 x 180mm	BAZILHA	07	ALUMINIO COM VÍDEO TEMPERADO INCOLOR
J8	85 x 180 x 250mm	BAZILHA	03	ALUMINIO COM VÍDEO TEMPERADO INCOLOR
J9	1.80 x 1.80 x 100mm	TIPO GUICHÊ	01	TIPO GUICHÊ
J10	1.80 x 1.80 x 100mm	TIPO PASSELO	01	TIPO PASSELO

OBSERVAÇÃO: OS VÍDEOS DAS JANELAS DAS INSTALAÇÕES SANITÁRIAS E VESTIÁRIOS DEVERÃO SER SEMI BORNAL

PORTAS

CODIGO	LARGE ALT x (cm)	TIPO	QUANT.	DESCRIÇÃO
P1	90 x 210mm	ABRIR	48	PORTA DE MADEIRA PARA VENTIL. SEM. OCA - ESP. 3,5cm
P2	90 x 210mm	ABRIR	06	PORTA DE ALUMINIO TIPO ESCREVA
P3	90 x 210mm	ABRIR	07	PORTA DE MADEIRA PARA VENTIL. SEM. OCA - ESP. 3,5cm. (PD. FACHADA BOM RISO)
P4	85 x 210mm	ABRIR	03	PORTA DE ALUMINIO TIPO ESCREVA
P5	85 x 210mm	ABRIR	03	PORTA DE ALUMINIO TIPO ESCREVA
P6	85 x 210mm	ABRIR	03	PORTA DE ALUMINIO TIPO ESCREVA
P7	85 x 210mm	ABRIR	03	PORTA DE ALUMINIO TIPO ESCREVA
P8	85 x 210mm	ABRIR	03	PORTA DE ALUMINIO TIPO ESCREVA

ESPECIFICAÇÕES DE ACABAMENTOS

LEGENDA DE ACABAMENTOS

PARADE

PISO

→ A | T →

→ P | R →

→ TETO

→ RODAPÊ

ALVENARIA / ACABAMENTO

CODIGO	DESCRIÇÃO
A1	PARDE ALVENARIA EM TUDO O PISO ESP. 15cm. CHAPISCO E REBOCALO, COM APLICAÇÃO DE FOLHAS DE CERMAM MARMEX, LATEX, UMA CAMADA DE FANDEO BRANCO E CARGA ORNAMENTAL DE TINTA LATEX ACRILICA NA COR BRANCO SUELO - JOE PISO E TETO
A2	PARDE ALVENARIA EM TUDO O PISO ESP. 15cm. CHAPISCO E REBOCALO, INSTALAÇÃO DE REVESTIMENTO CERAMICO 30x30cm BRANCO ACABADO EM TUDO O PISO ESP. 15cm. CHAPISCO E REBOCALO, COM APLICAÇÃO DE FOLHAS DE CERMAM MARMEX, LATEX, UMA CAMADA DE FANDEO BRANCO E CARGA ORNAMENTAL DE TINTA LATEX ACRILICA NA COR BRANCO SUELO - JOE PISO E TETO
A3	PARDE ALVENARIA EM TUDO O PISO ESP. 15cm. CHAPISCO E REBOCALO, COM APLICAÇÃO DE FOLHAS DE CERMAM MARMEX, LATEX, UMA CAMADA DE FANDEO BRANCO E CARGA ORNAMENTAL DE TINTA LATEX ACRILICA NA COR BRANCO SUELO - JOE PISO E TETO

PISO

DESCRIÇÃO

P1	PISO ORNAMENTADO DESEMPENHADO COM LAMINA PLASTICA
P2	PISO ORNAMENTADO P/RELAZAR CORDOILHO NA COR BRANCO E LAMINA CLARETA DO EQUIVALENTE
P3	PISO DE CONCRETO TIPO PASSADO
P4	GRAMA EMBALADA

TETO

DESCRIÇÃO

| T1 | LATEX - ACABAMENTO COM FANDEO SELECCOR, DEBASTE DE TINTA ACRILICA NA COR BRANCO SUELO |
| T2 | FUNDO DE GESSO ACARTONADO - 18x30 cm DA LATEX ACABAMENTO COM FANDEO SELECCOR, DEBASTE DE TINTA ACRILICA NA COR BRANCO SUELO |

RODAPÊ

DESCRIÇÃO

| R1 | RODAPÊ EM CONCRETO P/RELAZAR CORDOILHO NA COR BRANCO E LAMINA CLARETA DO EQUIVALENTE |

BANCADAS

DESCRIÇÃO

| B1 | RODAPÊ EM CONCRETO P/RELAZAR CORDOILHO NA COR BRANCO E LAMINA CLARETA DO EQUIVALENTE |

BANCADA

DESCRIÇÃO

B1	BANCADA ENVIDRAÇADA EM GRANITO COM ESPESSURA DE 3cm. INSTALADA A 80cm DO PISO ACABADO, APOIADA EM CONSÓLDE DE METALON. RODADONDA 60x60x10cm - TETRAZOL 25x25x10cm - PISO 30x30x10cm - 180cm - TÔRNERA DE BANCADA
B2	BANCADA ENVIDRAÇADA EM GRANITO COM ESPESSURA DE 3cm. INSTALADA A 80cm DO PISO ACABADO, APOIADA EM CONSÓLDE DE METALON. RODADONDA 60x60x10cm - TETRAZOL 25x25x10cm - PISO 30x30x10cm - 180cm - TÔRNERA DE BANCADA
B3	BANCADA ENVIDRAÇADA EM GRANITO COM ESPESSURA DE 3cm. INSTALADA A 80cm DO PISO ACABADO, APOIADA EM CONSÓLDE DE METALON. RODADONDA 60x60x10cm - TETRAZOL 25x25x10cm - PISO 30x30x10cm - 180cm - TÔRNERA DE BANCADA
B4	BANCADA ENVIDRAÇADA EM GRANITO COM ESPESSURA DE 3cm. INSTALADA A 80cm DO PISO ACABADO, APOIADA EM CONSÓLDE DE METALON. RODADONDA 60x60x10cm - TETRAZOL 25x25x10cm - PISO 30x30x10cm - 180cm - TÔRNERA DE BANCADA
B5	BANCADA ENVIDRAÇADA EM GRANITO COM ESPESSURA DE 3cm. INSTALADA A 80cm DO PISO ACABADO, APOIADA EM CONSÓLDE DE METALON. RODADONDA 60x60x10cm - TETRAZOL 25x25x10cm - PISO 30x30x10cm - 180cm - TÔRNERA DE BANCADA
B6	BANCADA ENVIDRAÇADA EM GRANITO COM ESPESSURA DE 3cm. INSTALADA A 80cm DO PISO ACABADO, APOIADA EM CONSÓLDE DE METALON. RODADONDA 60x60x10cm - TETRAZOL 25x25x10cm - PISO 30x30x10cm - 180cm - TÔRNERA DE BANCADA
B7	BANCADA ENVIDRAÇADA EM GRANITO COM ESPESSURA DE 3cm. INSTALADA A 80cm DO PISO ACABADO, APOIADA EM CONSÓLDE DE METALON. RODADONDA 60x60x10cm - TETRAZOL 25x25x10cm - PISO 30x30x10cm - 180cm - TÔRNERA DE BANCADA
B8	BANCADA ENVIDRAÇADA EM GRANITO COM ESPESSURA DE 3cm. INSTALADA A 80cm DO PISO ACABADO, APOIADA EM CONSÓLDE DE METALON. RODADONDA 60x60x10cm - TETRAZOL 25x25x10cm - PISO 30x30x10cm - 180cm - TÔRNERA DE BANCADA
B9	BANCADA ENVIDRAÇADA EM GRANITO COM ESPESSURA DE 3cm. INSTALADA A 80cm DO PISO ACABADO, APOIADA EM CONSÓLDE DE METALON. RODADONDA 60x60x10cm - TETRAZOL 25x25x10cm - PISO 30x30x10cm - 180cm - TÔRNERA DE BANCADA

DIVISÓRIA

DESCRIÇÃO

| D1 | DIVISÓRIA EM GRANITO POLIDO. ESP. = 3cm. - 3m. - 20cm - SOBRE A BANCADA E PISO ELEV. |
| D2 | DIVISÓRIA ENVIDRAÇADA POLIDO. ESP. = 3cm. - 1,80m. |

LAVATÓRIOS, CUBAS, BANHEIRA E TANQUES

DESCRIÇÃO

L1	TANQUE DE MARMORE SINTETICO SUPORTE 25L OU EQUIVALENTE. INSTALADO NA PAREDE
L2	LAVATÓRIO DE LAVAÇÃO SINTETICO SUPORTE 25x25x10cm - 180cm - TÔRNERA DE BANCADA
L3	LAVATÓRIO SINTETICO SUPORTE 25x25x10cm - 180cm - TÔRNERA DE BANCADA
L4	CUBA DE LAVAÇÃO SINTETICA DE EMBAL. TÔRNERA DE BANCADA
L5	CUBA DE EMBAL. DE AÇO INOX COM TÔRNERA DE BANCADA
L6	CUBA DE EMBAL. DE AÇO INOX COM TÔRNERA DE BANCADA
L7	LAVATÓRIO DE LAVAÇÃO SINTETICO SUPORTE 25x25x10cm - 180cm - TÔRNERA DE BANCADA
L8	LAVATÓRIO DE LAVAÇÃO SINTETICO SUPORTE 25x25x10cm - 180cm - TÔRNERA DE BANCADA
L9	LAVATÓRIO DE LAVAÇÃO SINTETICO SUPORTE 25x25x10cm - 180cm - TÔRNERA DE BANCADA
L10	MACIÇO DE LAVAÇÃO BRANCA
L11	REBOCALO NA COR BRANCA
L12	BATERIA DO TOILET BRANCA - VÁO SINTETICO - P.E.D
L13	BATERIA DOILET 30cm BRANCA - VÁO SINTETICO - P.E.D
L14	BATERIA DOILET 30cm BRANCA - VÁO SINTETICO - P.E.D
SOLERA E PETIOL

DESCRIÇÃO

| S1 | SOLERA E PETIOL DE GRANITO ESP. 3cm |

PRATELEIAS E BANCOS

DESCRIÇÃO

| P1 | PRATELEIA BRANCA 40x100x10cm - 180cm - TÔRNERA DE BANCADA. INSTALADA NA COR BRANCA. INSTALADA NA COR BR |

COMPARTIMENTO	ÁREA DO PISO	ILUMINAÇÃO			VENTILAÇÃO		
		COEF.	ÁREA MÍNIMA	ÁREA PROJ.	COEF.	ÁREA MÍNIMA	ÁREA PROJ.
SALA DE AULA	40,00 m²	1/5	8,00	8,00	1/10	4,00	12,1
DIRETORIA	9,50 m²	1/5	1,9	2,80	1/10	0,95	2,5
SECRETARIA	23,43 m²	1/5	4,6	9,02	1/10	2,34	5,5
BIBLIOTECA	55,75 m²	1/8	6,9	11,00	1/10	5,57	6,6
COZINHA	64,56 m²	1/5	12,91	13,05	2/15	4,30	5,13
ALMOXARIFADO	7,96 m²	1/10	0,79	2,7	1/20	0,39	2,78
ALMOXARIFADO 02	15,74 m²	1/10	1,57	4,4	1/20	0,39	6,6
LAB. DE INFORMÁTICA 1	55,75 m²	1/5	11,14	11,14	1/10	1,57	6,7
LAB. DE INFORMÁTICA 2	40,00 m²	1/5	8,00	8,00	1/10	4,00	12,1
LAB. DE CIÊNCIAS	48,00 m²	1/5	9,6	10,2	1/10	4,8	6,5
SALA DOS PROFESSORES	10,64 m²	1/5	2,12	3,01	1/10	1,6	3,85
VESTIÁRIO	10,63 m²	1/10	1,0	5,24	1/20	0,53	2,2
LAVANDERIA	4,25 m²	1/5	0,85	2,45	2/15	0,55	2,3
COPA	6,00 m²	1/8	0,75	5,8	1/16	0,37	5,8
DESPESA	10,80 m²	1/8	1,35	5,2	-	-	-
REFEITÓRIO	332,92 m²	1/8	41,00	64,00	1/10	33,00	64,00

[illegible]