



ESCALA 1:100


LEGENDA DE ESQUADRIAS				
JANELAS				
CÓDIGO	LARG. x ALT. (cm)	TIPO	QUANT.	DESCRIÇÃO
J1	420 x 180 x 100cm	CORRER	36	ALUMÍNIO COM VIDRO TEMPERADO INGLÔR E GRADE – 04 FL.
J2	270 x 180 x 100cm	CORRER	02	ALUMÍNIO COM VIDRO TEMPERADO INGLÔR – 02 FL.
J3	70 x 80 x 100cm	BÂSULA	08	ALUMÍNIO COM VIDRO TEMPERADO INGLÔR
J4	140 x 80 x 100cm	BÂSULA	04	ALUMÍNIO COM VIDRO TEMPERADO INGLÔR
J5	140 x 80 x 100cm	BÂSULA	03	ALUMÍNIO COM VIDRO TEMPERADO INGLÔR
J6	280 x 80 x 100cm	BÂSULA	08	ALUMÍNIO COM VIDRO TEMPERADO INGLÔR
J7	480 x 80 x 100cm	BÂSULA	07	ALUMÍNIO COM VIDRO TEMPERADO INGLÔR
J8	80 x 35 x 25cm	BÂSULA	39	ALUMÍNIO COM VIDRO TEMPERADO INGLÔR
J9	140 x 180 x 100cm	TIPO GUICHÊ	01	TIPO GUICHÊ
J10	180 x 180 x 100cm	PASSA PASSO	02	PORTINHA
OBSERVAÇÃO: OS VIDROS DAS JANELAS DAS INSTALAÇÕES SANITÁRIAS E VESTIÁRIOS DEVERÃO SER SEM BORTAL.				
PORTAS				
CÓDIGO	LARG. x ALT. (cm)	TIPO	QUANT.	DESCRIÇÃO
P1	90 x 210cm	ABRIR	44	PORTA DE MADEIRA PARA VERNIZ, SEM-GC.A. – ESP. 3,5cm
P2	80 x 210cm	ABRIR	06	PORTA DE ALUMÍNIO, TIPO VENEZIANA
P3	90 x 210cm	ABRIR	07	PORTA DE MADEIRA PARA VERNIZ, SEM-GC.A. – ESP. 3,5cm – P.C.D. (PARADRO NBR 0600)
P4	80 x 210cm	ABRIR	03	PORTA DE ALUMÍNIO, TIPO VENEZIANA
P5	80 x 160cm	ABRIR	08	PORTA DE ALUMÍNIO, TIPO VENEZIANA
P6	80 x 80 cm	ABRIR	02	PORTA EM ALUMÍNIO “LACIÃO”
P7	90 x 210cm	ABRIR	04	PORTA DE ALUMÍNIO, TIPO VENEZIANA
ESPECIFICAÇÕES DE ACABAMENTOS				
LEGENDA DE ACABAMENTOS				
PAREDE		→	A T ←	TETO
PISO		→	P R ←	RODAPE
ALVENARIA / ACABAMENTO				
CÓDIGO	DESCRIÇÃO			
A1	PAREDE EM ALVENARIA EM TULLO FURADO ESP. 15cm, CHAPISCADA E REBOCADA, COM APLICAÇÃO DE DUAS DE DEMARSS MASSA LATEX, UMA DEMARSS DE FUNDO SELADOR E DUAS DEMARSS DE TINTA ACRILICA NA COR BRANCO GELÔ – DO PISO ATÉ O TETO			
A2	PAREDE EM ALVENARIA EM TULLO FURADO ESP. 15cm, CHAPISCADA E REBOCADA, INSTALAÇÃO DE REVESTIMENTO CERÂMICO 30x30cm BRANCO ACIDENTADO COM ARGAMASSA PRE-FABRICADA E RELIQUETE NA COR PLATINA – DO PISO À A ALTURA DE 1,80m – ACIMA DO REVESTIMENTO CERÂMICO A ALVENARIA SERÁ CHAPISCADA E REBOCADA, COM APLICAÇÃO DE DUAS DE DEMARSS MASSA LATEX, UMA DEMARSS DE FUNDO SELADOR E DUAS DEMARSS DE TINTA ACRILICA NA COR BRANCO GELÔ			
A3	PAREDE EM ALVENARIA EM TULLO FURADO ESP. 15cm, CHAPISCADA E REBOCADA, INSTALAÇÃO DE REVESTIMENTO CERÂMICO 20x20cm BRANCO ACIDENTADO COM ARGAMASSA PRE-FABRICADA E RELIQUETE NA COR PLATINA – DO PISO À ALTURA DE 1,80m			
PISO				
CÓDIGO	DESCRIÇÃO			
P1	PISO CIMENTADO DESEMPENHADO COM JUNTA PLÁSTICA			
P2	PISO CERÂMICO PÉIS 45x45cm CARGO PLUS NA COR GRAY OU WHITE ELIANA OU EQUIVALENTE			
P3	PISO DE CONCRETO TIPO PASSADO			
P4	GRAMA ESMERALDA			
TETO				
CÓDIGO	DESCRIÇÃO			
T1	LATEX – ACABAMENTO COM FUNDO SELADOR, DEMARSS DE TINTA ACRILICA NA COR BRANCO GELÔ			
T2	PISO DE GESSO ACABAMENTO – 14-30 CM DA LAJE ACABAMENTO COM FUNDO SELADOR, DEMARSS DE TINTA ACRILICA NA COR BRANCO GELÔ			
RODAPE				
CÓDIGO	DESCRIÇÃO			
R1	RODAPE EM CERÂMICO PÉIS 45x45cm CARGO PLUS NA COR GRAY OU WHITE ELIANA OU EQUIVALENTE			
BANCADAS				
CÓDIGO	DESCRIÇÃO			
BANC1	BANCADA UNIDADA – EM GRANITO COM ESPESURA DE 3cm, INSTALADO A 90cm DO PISO ACABADO, APOIADA EM CONSOLA DE METALÓN, RODOBANCA ESP. 20cm E H=10cm – TESTEIRA ESP. 20cm E H=5cm, COM CUBA DE MOX DE EMBUITIR			
BANC2	BANCADA ÚNICA – EM GRANITO COM ESPESURA DE 3cm, INSTALADO A 90cm DO PISO ACABADO, APOIADA EM CONSOLA DE METALÓN, RODOBANCA ESP. 20cm E H=10cm – TESTEIRA ESP. 20cm E H=10cm			
BANC3	BANCADA EM GRANITO COM ESPESURA DE 3cm, INSTALADO A 90cm DO PISO ACABADO, APOIADA EM CONSOLA DE METALÓN, RODOBANCA ESP. 20cm E H=10cm – TESTEIRA ESP. 20cm E H=10cm, COM CUBA DE MOX DE EMBUITIR			
BANC4	BANCADA EM GRANITO COM ESPESURA DE 3cm, INSTALADO A 100cm DO PISO ACABADO, APOIADA EM ALVENARIA – LARGURA: 45cm, COM TESTEIRA H=10 cm			
BANC5	BANCADA EM GRANITO COM ESPESURA DE 3cm, INSTALADO A 80cm DO PISO ACABADO, APOIADA EM CONSOLA DE METALÓN – LARGURA: 40cm, COM TESTEIRA H=10 cm			
DIVISÓRIA				
CÓDIGO	DESCRIÇÃO			
DIV. 01	DIVISÓRIA EM GRANITO, POLIDO, ESP. = 3cm, H=20cm – SOBRE A BANCADA E PISO ELEV.			
DIV. 02	DIVISÓRIA EM GRANITO, POLIDO, ESP. = 3cm, H=1,80m			
LAVATÓRIOS, CUBAS, BANHEIRA E TANQUES				
CÓDIGO	DESCRIÇÃO			
L1	TANQUE DE MARMORE SINTÉTICO SUSPENSO, 2/3 DO EQUIVALENTE, TORNEIRA NA PAREDE			
L2	LAVATÓRIO DE LOUÇA BRANCA SUSPENSO (23,50 x 50cm) H=80cm – TORNEIRA DE BANCADA			
L3	LAVATÓRIO SUSPENSO DE LOUÇA DE CANTO – P.C.D. – COR: BRANCO			
L4	CUBA DE LOUÇA BRANCA CANTO DE EMBUITIR – TORNEIRA DE BANCADA			
L5	CUBA DE EMBUITIR DE AÇO INOX RETÂNGULAR 40x60x15cm – TORNEIRA DE BANCADA			
L6	CUBA DE EMBUITIR DE AÇO INOX RETÂNGULAR 60x60x15cm – TORNEIRA DE BANCADA			
L7	LAVATÓRIO DE LOUÇA BRANCA SUSPENSO (23,50 x 50cm) H=80cm – TORNEIRA DE BANCADA			
L8	VASO SANITÁRIO DE LOUÇA BRANCA – ADULTO			
L9	LAVATÓRIO DE LOUÇA BRANCA DE CANTO SUSPENSO H=80cm – TORNEIRA DE BANCADA			
L10	MISTURADOR DE LOUÇA BRANCA			
L11	REBOCADOR 40x40 INOX			
L12	BARRA APOIO 80cm (MINIMO) – VASO SANITÁRIO – P.C.D.			
L13	BARRA APOIO 70cm (MINIMO) – VASO SANITÁRIO – P.C.D.			
L14	BARRA APOIO 60cm (MINIMO) – DUCHA – P.C.D.			
L15	BARRA APOIO 80cm (MINIMO) – LAVATÓRIO E PORTA – P.C.D.			
L16	BANCO ARTICULÁVEL			
SOLEIRA E PETITÓRI				
CÓDIGO	DESCRIÇÃO			
S1	SOLEIRA E PETITÓRI DE GRANITO ESP. 2cm			
PRATELEIRAS E BANCOS				
CÓDIGO	DESCRIÇÃO			
PT 1	PRATELEIRA EM 4 NÍVEIS (H=50cm) EM GRANITO CINZA ANDORINHA OU CORUMBA, ESP. 2cm			
PT 2	GRANITO INSTALADO SEM AFASTADO DA ALVENARIA			
PT 3	PRATELEIRA EM 4 NÍVEIS (H=50cm) EM GRANITO CINZA ANDORINHA OU CORUMBA, ESP. 2cm			

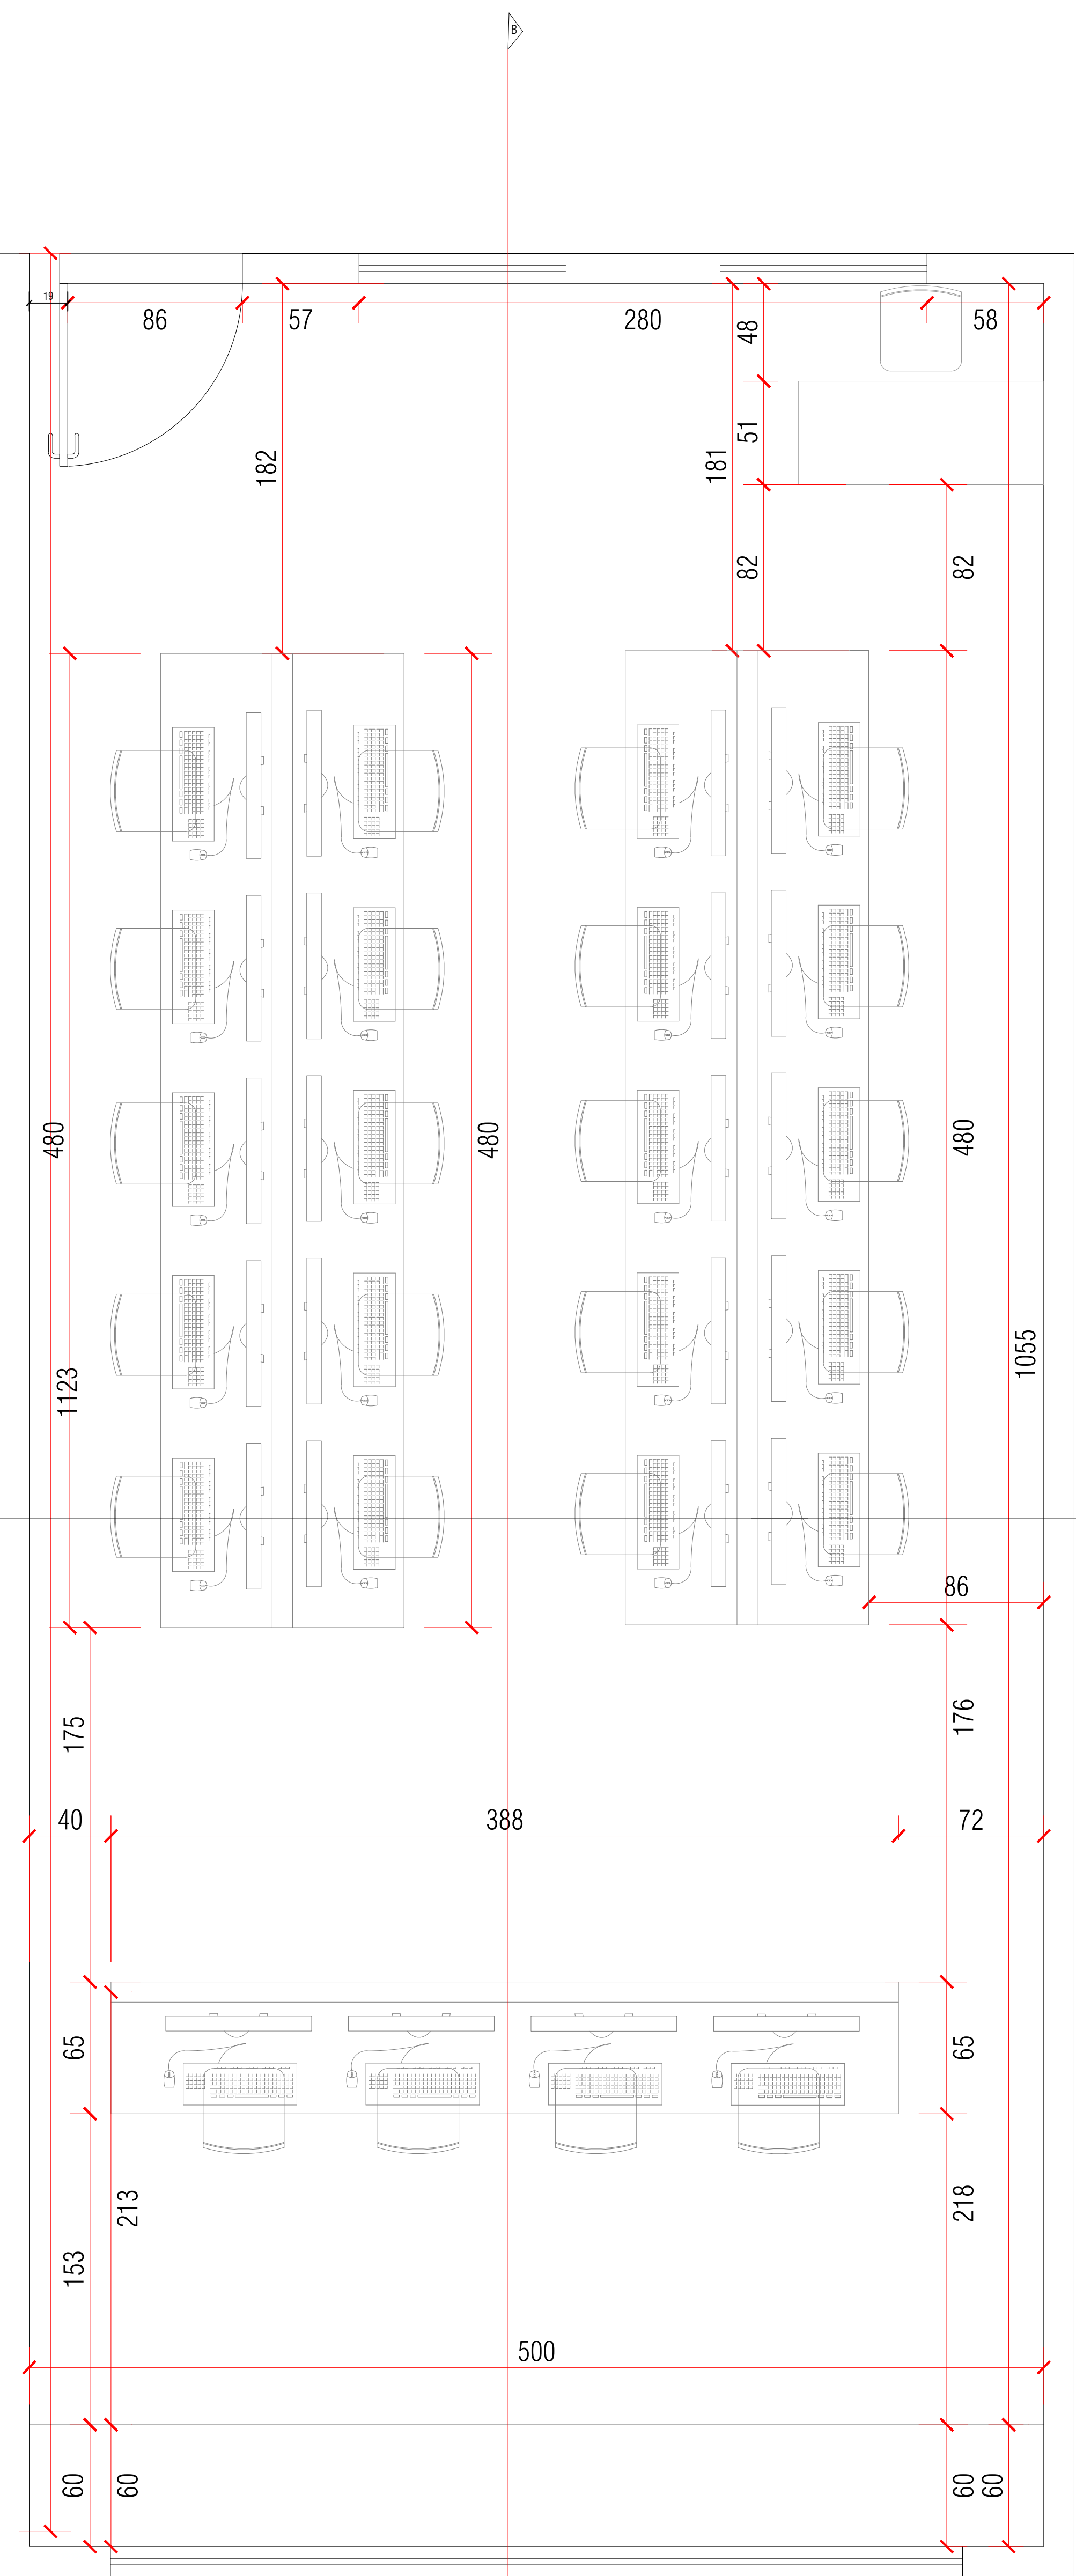


LABORATÓRIO INFORMÁTICA 01
ESCALA 1:20

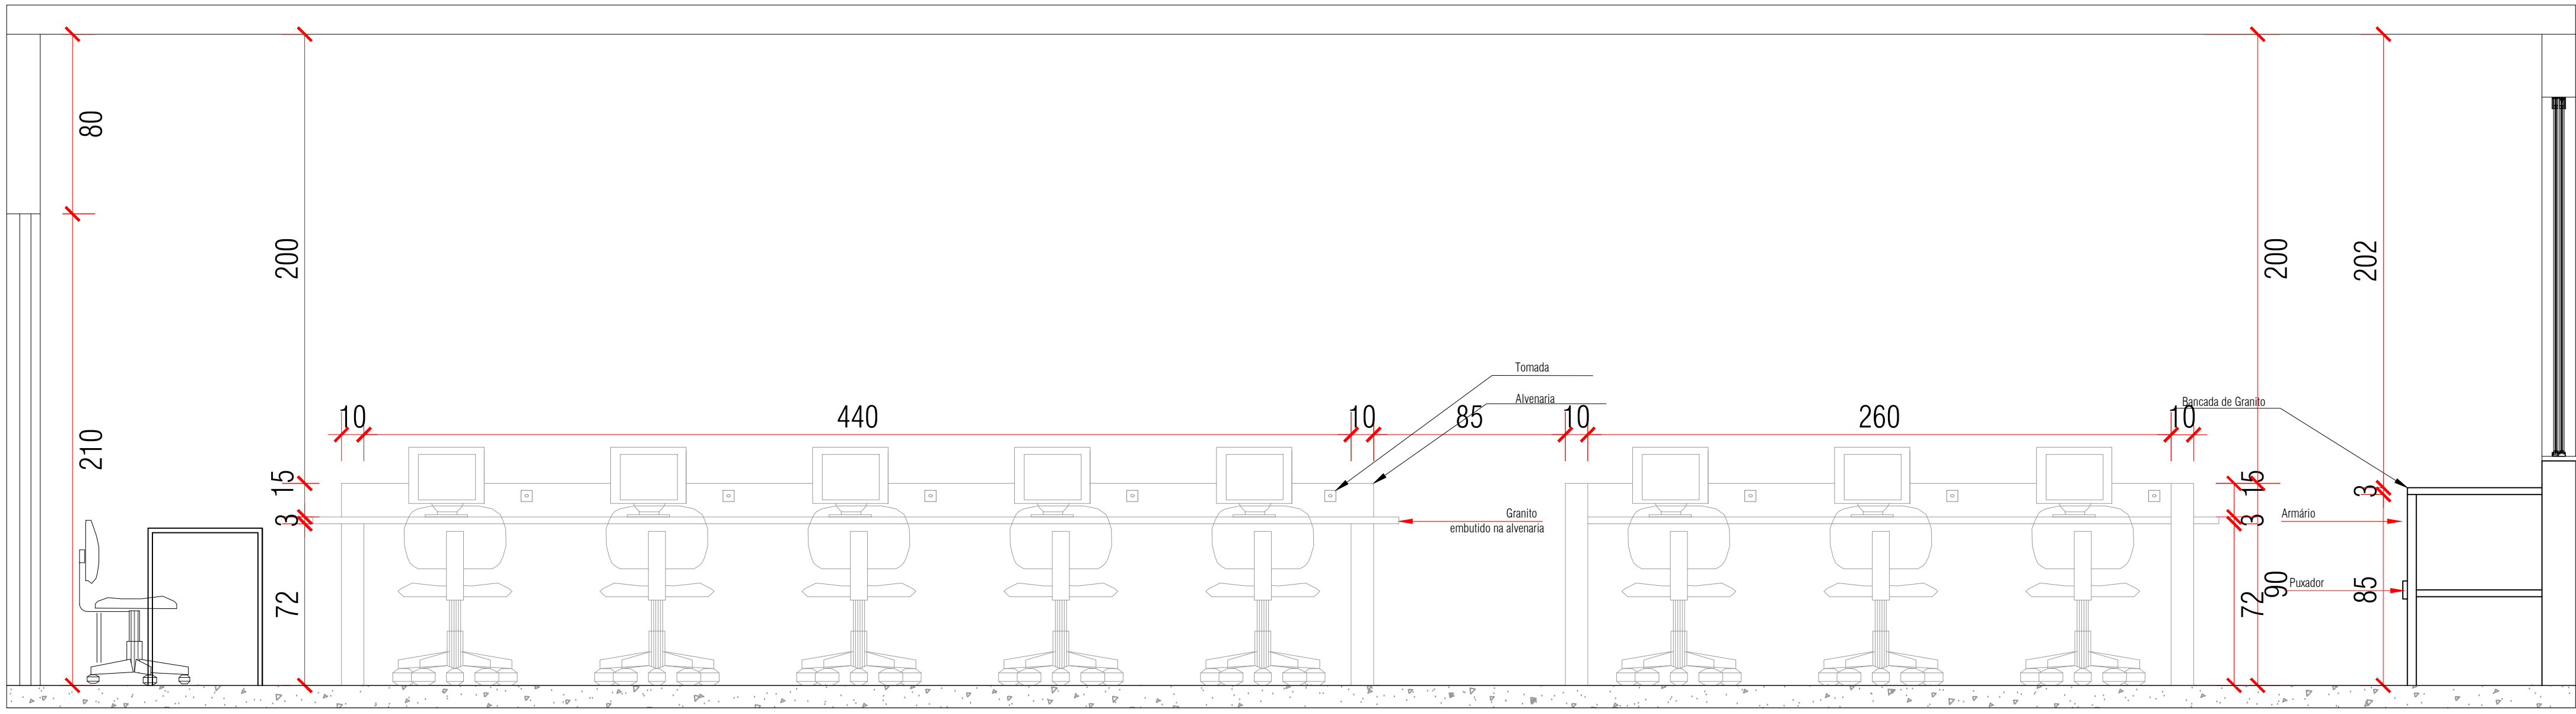

CORTE AA
ESCALA 1:20

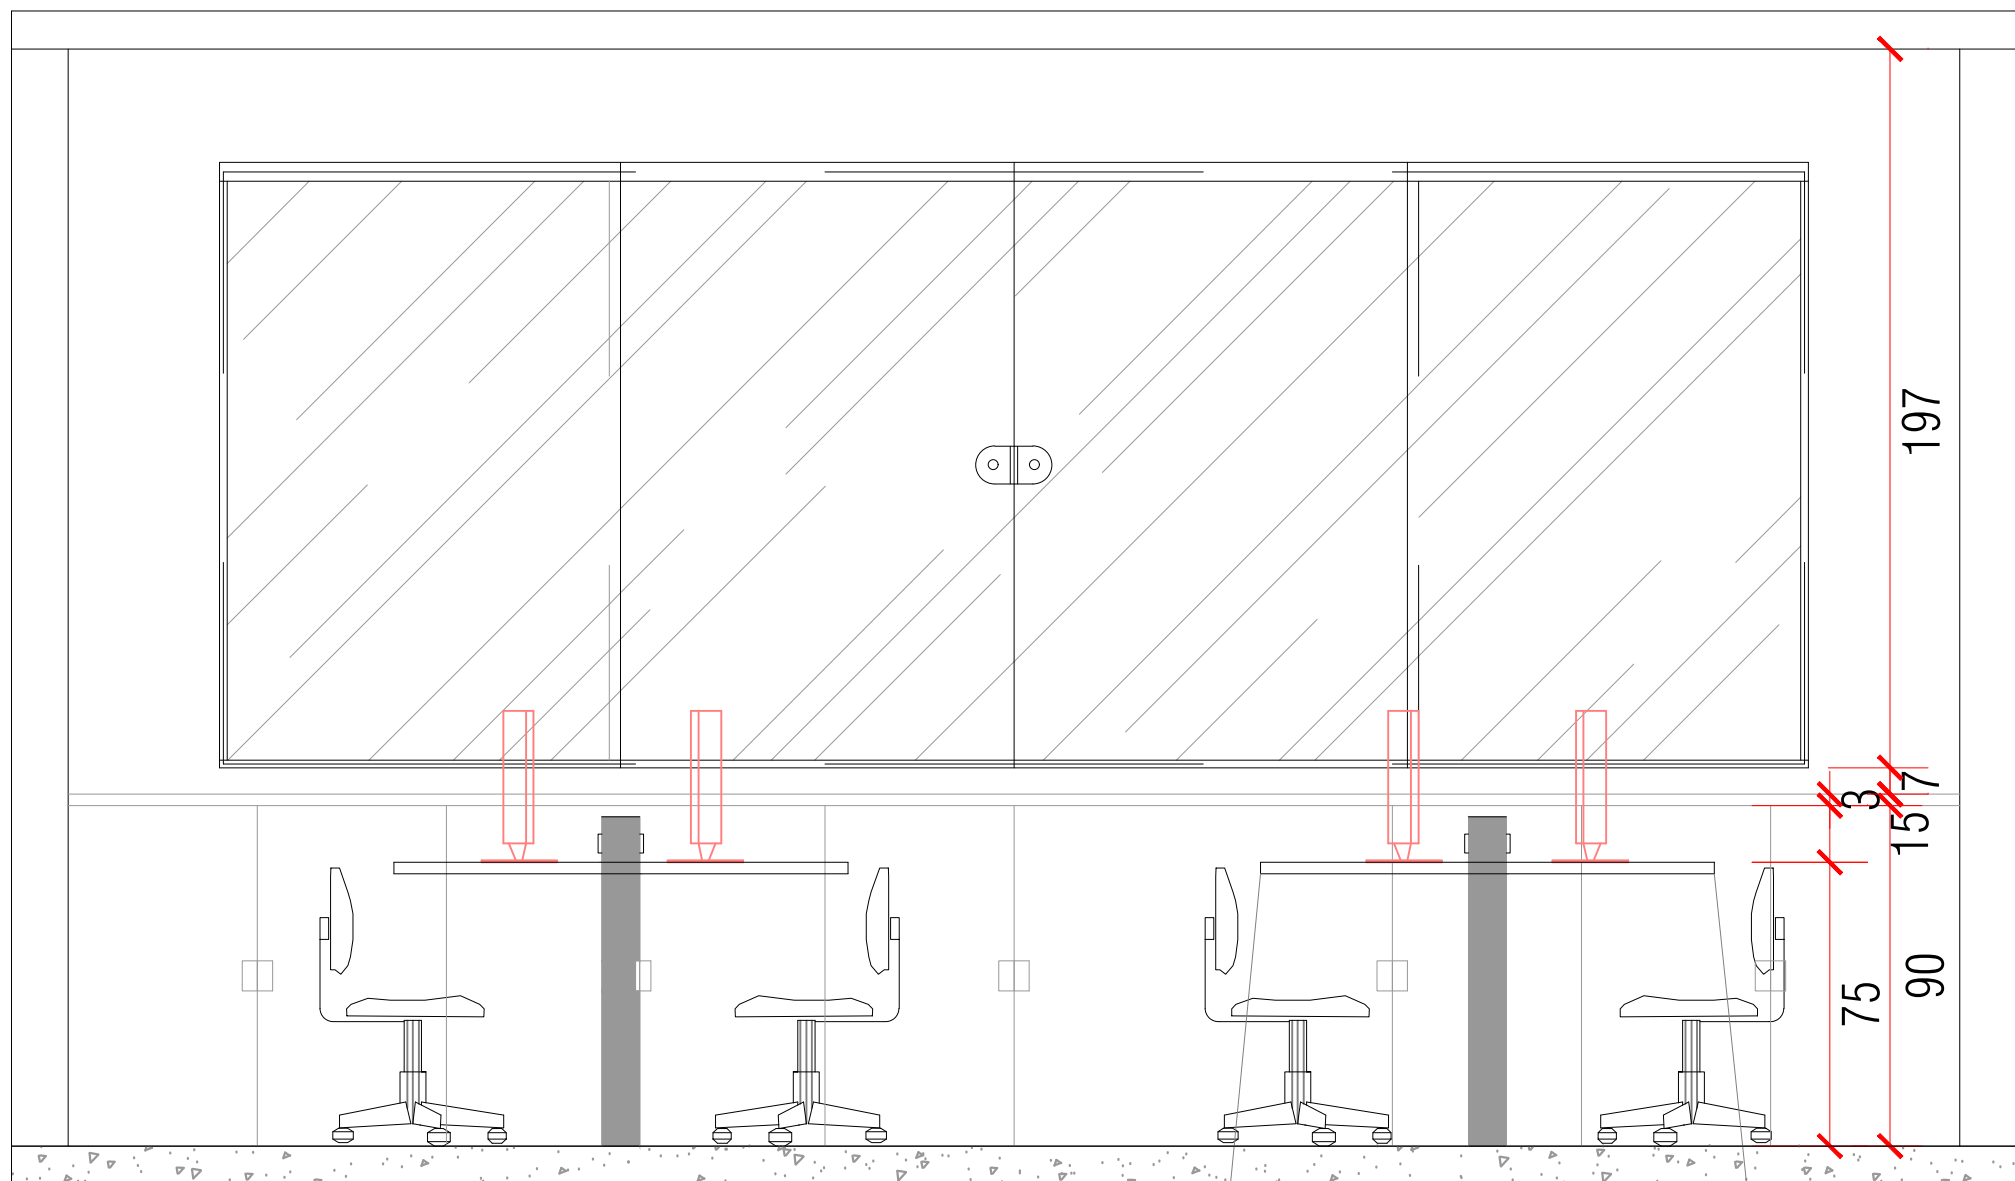

CORTE BB
ESCALA 1:20

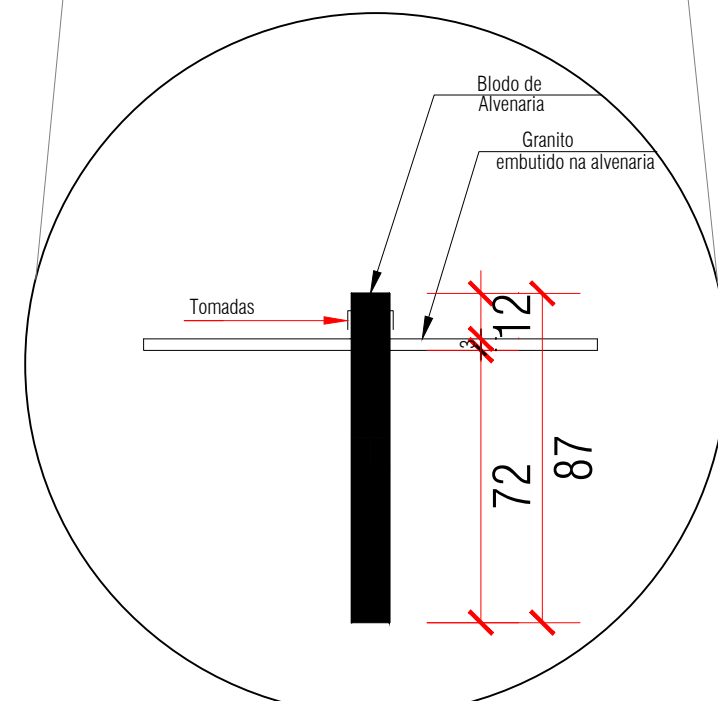

DETALHE: MESA ALVENARIA
ESCALA 1:20

02	04/05/22	REVISÃO LAYOUT ATUALIZADO	REGINALDO
01	31/03/22	IMPLANTAÇÃO ARQUITETURA ATUALIZADA	REGINALDO
00	16/03/22	IMPLANTAÇÃO ARQUITETURA ATUALIZADA	REGINALDO
REV.	DATA	REVISÃO	VERIFICADO

OBRA:		
ESCOLA PADRÃO ICAIVERA		
CLIENTE:		LOCAL:
PREFEITURA MUNICIPAL DE BETIM		RUA NEWTON AMARAL – ICAIVERA – S/N – BETIM – MG

MAED CONSTRUÇÕES		RESP. TÉCNICO
CNPJ: 20.282.819/0001-04		ENGENHEIRO CIVIL
Avenida Juiz Marco Túlio Isaac, 9083		REGINALDO ANASTÁCIO COSTA
Parque das Indústrias, Betim/MG		CREA 313.164/D

(31)98660-1711		
CONTEÚDO:		COORDENADOR:
PROJETO ARQUITETÔNICO		REGINALDO
LABORATÓRIO DE INFORMÁTICA 01		
CORTE AA		DESENHISTA:
CORTE BB		REGINALDO
—		PROJETO:
		Nº 327

ESCALA:	FORMATO:	NOME ARQUIVO:	DATA:	FASE:	FOLHA:
IND.	A2	MAED-ARQ.ICAIVERA-RO2.DWG	03/22	EXECUTIVO	14/18

Verificar ao lado se o desenho foi plotado na escala correta

0 1 2 5cm

Para preservar a configuração correta das penas e garantir a melhor visualização dos desenhos, plotar sempre o arquivo PDF no modo colorido.