
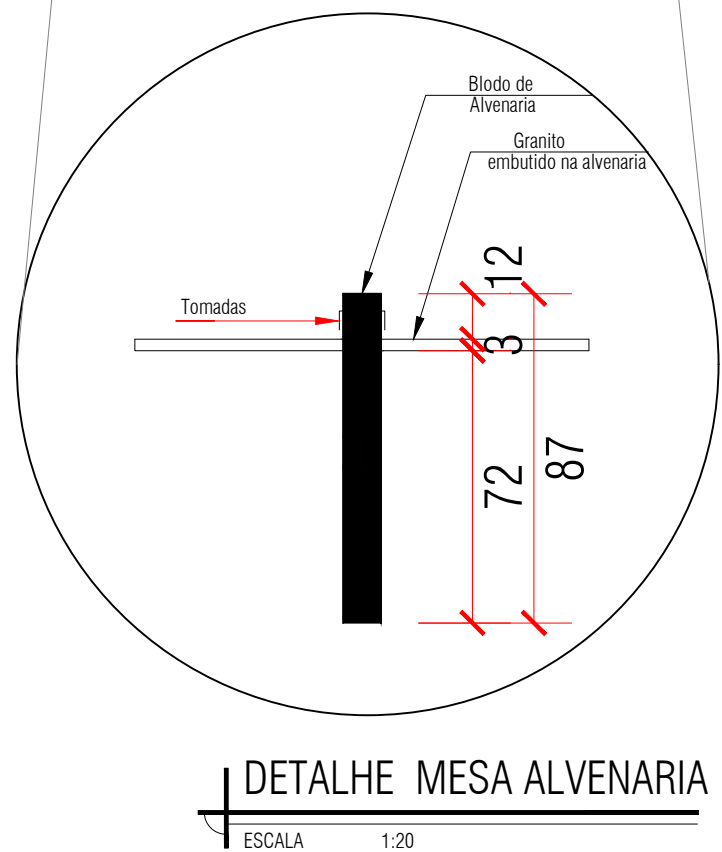


[illegible]

02	04/05/22	REVISÃO LAYOUT ATUALIZADO	REGINALDO
01	31/03/22	IMPLANTAÇÃO ARQUITETURA ATUALIZADA	REGINALDO
00	16/03/22	IMPLANTAÇÃO ARQUITETURA ATUALIZADA	REGINALDO
REV.	DATA	REVISÃO	VERIFICADO

ESCOLA PADRÃO ICAIVERA

CLIENTE:	LOCAL:
PREFEITURA MUNICIPAL DE BETIM	RUA NEWTON AMARAL - ICAIVERA - S/N- BETIM -MG

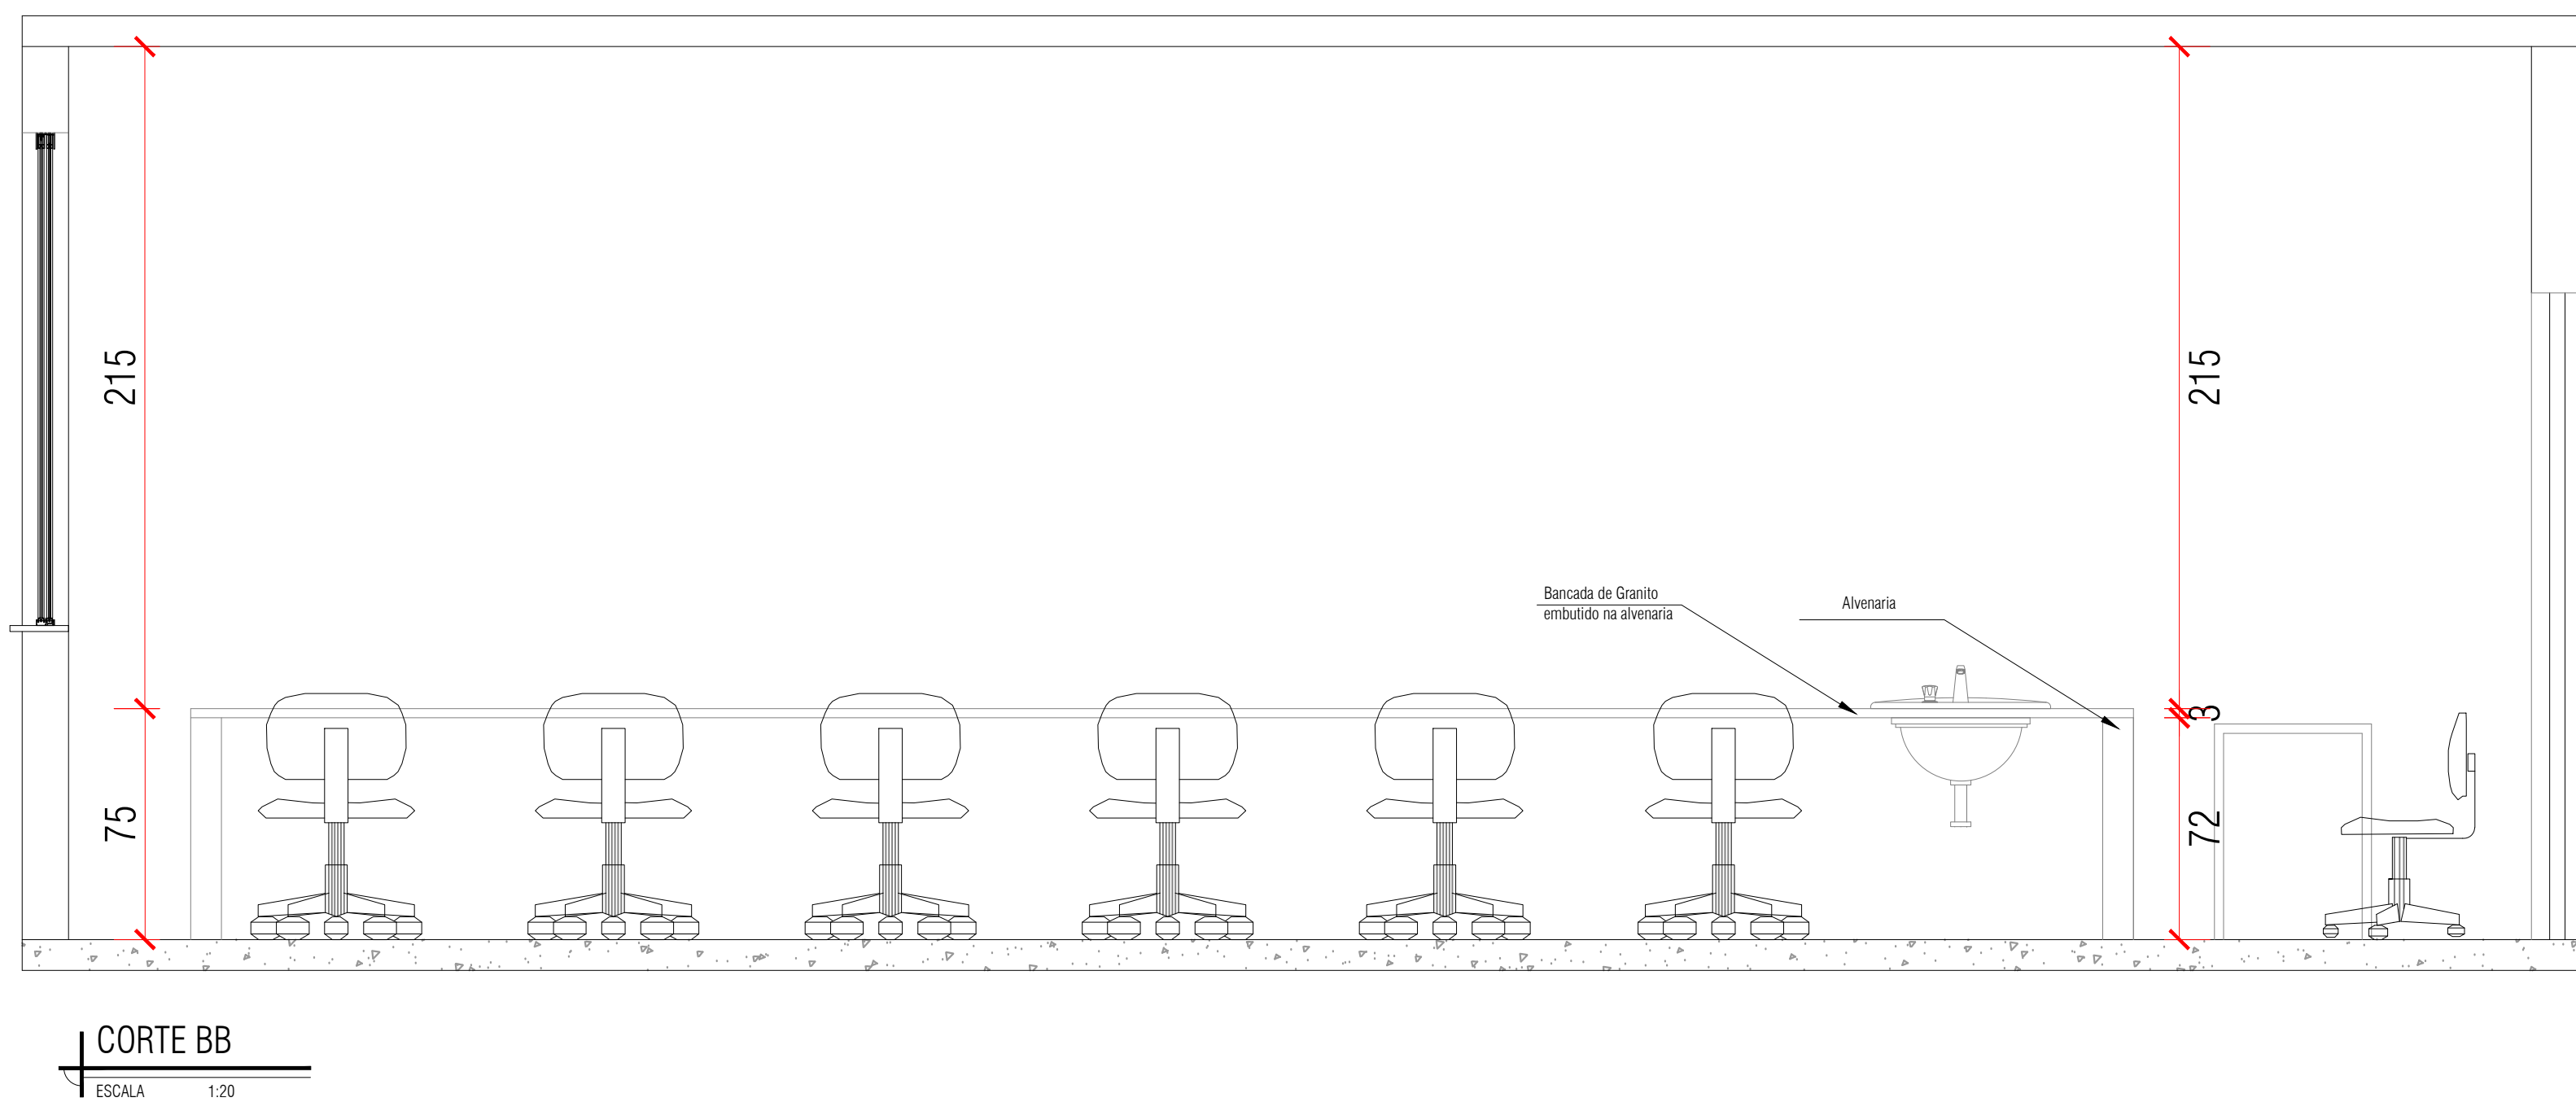

MAED
construtora
 mateus@maedconstrucoes.com.br

MAED CONSTRUÇÕES
 CNPJ: 20.282.819/0001-04
 Avenida Juiz Marco Túlio Isaac, 9083
 Parque das Indústrias, Betim/MG

RESP.TÉCNICO
 ENGENHEIRO CIVIL
 REGINALDO ANASTÁCIO COSTA
 CREA 313.164/D

(31)98660-1711

CONTEÚDO:
COORDENADOR:

PROJETO ARQUITETÔNICO	REGINALDO
LABORATÓRIO DE CIÊNCIAS	DESENHISTA:
CORTE AA	REGINALDO
CORTE BB	PROJETO:
—	Nº 327

ESCALA:	FORMATO:	NOME ARQUIVO:	DATA:	FASE:	FOLHA:
IND.	A2	MAED-ARQ.ICAIVERA-R02.DWG	05/22	EXECUTIVO	13/18

Verificar ao lado se o desenho foi plotado na escala correta

0	1	2	5cm

Para preservar a configuração correta das penas e garantir a melhor visualização dos desenhos, plotar sempre o arquivo PDF no modo colorido.