


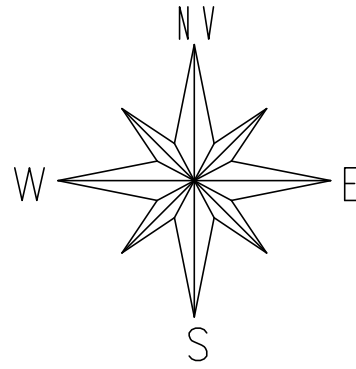

COORDENADAS UTM
DATUM SIRGAS 2000
FUSO 23, MC-45°

N(Y)=7792400

N(Y)=7792350

N(Y)=7792300

N(Y)=7792250

N(Y)=7792200

E(X)=582350

E(X)=582400

E(X)=582450

E(X)=582500

E(X)=582550

E(X)=582600

E(X)=582350

E(X)=582400

E(X)=582450

E(X)=582500

E(X)=582550

E(X)=582600

A


B

C

D

E

IMAGEM DE REFERÊNCIA

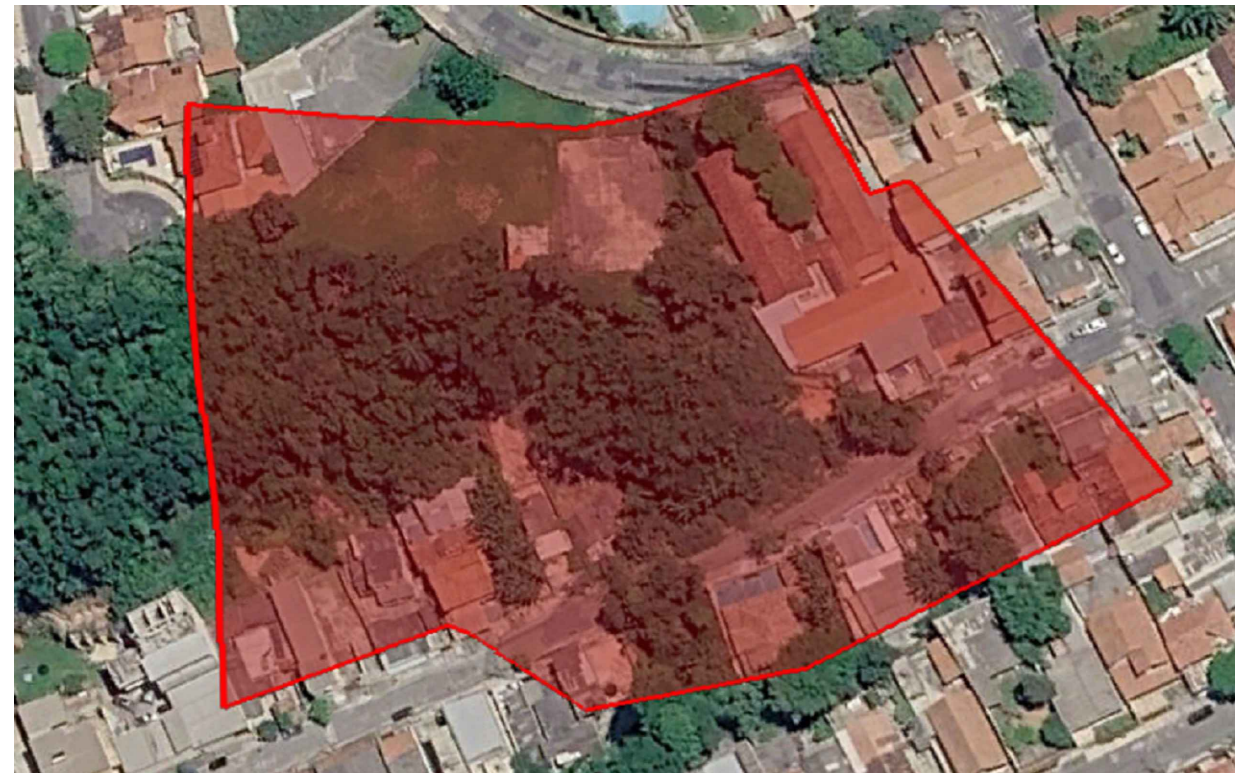

CONVENÇÕES

	POSTE EM CONCRETO		TESTADA
	MEIO FIO EXISTENTE		PALMEIRA
	CURVAS DE NÍVEL		ESCADA
	PAV.: ASFALTO		ÁRVORE
	MATA		LIXEIRA

OBSERVAÇÕES

OBSERVAÇÕES GERAIS:
1 - LEVANTAMENTO TOPOGRÁFICO AEROFOTOGRAMÉTRICO DE CAMPO COM CURVAS DE NÍVEL 1/1 METRO;
2 - COORDENADAS TOPOGRÁFICAS GEORREFERENCIADAS DATUM SIRGAS2000, FUSO 23, MC-45°;

Quadro de Resumo Levantamento	
Quantitativo	m²
Área Total do Levantamento	17.414,59

REVISÃO	DESCRIÇÃO	TIPO	ELABORADO	VERIFICADO	DATA
00	EMIÇÃO INICIAL	PRI	LUMA NUNES	NÓBIA	23/03/2026

TIPOS DE EMISSÃO	ATP - ANTEPROJETO BSC - BÁSICO EXE - EXECUTIVO	APV - APROVADO PCT - P/ CONSTRUÇÃO ASB - "AS BUILT"	CNC - CANCELADO PRI - PRIMITIVO
------------------	--	---	------------------------------------

OBJETIVA
PROJETOS E SERVIÇOS
OBJETIVA PROJETOS E SERVIÇOS
RUA DESEMBARGADOR JORGE FONTANA, Nº80, SALAS 1303 E 1304 - BELVEDERE
BELO HORIZONTE-MG - CEP: 30.320-870
TEL: (31) 3347-4405 / (31) 3347-7079 / (31) 3371-1800
EMAIL: contato@grupoprojetosengenharia.com.br

PREFEITURA DE BETIM
RUA PARA DE MINAS Nº 640, BAIRRO BRASILEIA
BETIM - MG - CEP: 32600-412
TEL.: 0800 256 3236

LEVANTAMENTO TOPOGRÁFICO - CONTENÇÃO - ÁREA 03

BETIM - MG - CEP: 32603-284

PROJETO DE TOPOGRAFIA

AUTORIA DO PROJETO: PABLO OTONI DE PAULA REZENDE PABLO OTONI DE PAULA REZENDE CREA MG - 141860632-4	CONTRATANTE DO PROJETO: RESPONSÁVEL DA CONTRATANTE
--	---

DATA: MARÇO/2026	ESCALA: 1:500	CÓDIGO: PRJ-TOP
---------------------	------------------	--------------------

TÍTULO DOS DESENHOS: LEVANTAMENTO PLANIMÉTRICO CADASTRAL	PRANCHA: 01/01
---	-------------------

DIREITOS AUTORAIS RESERVADOS: PROIBIDO REPRODUÇÃO, DIVULGAÇÃO OU ALTERAÇÃO SEM CRED. EXPRESSA DO AUTOR.

TÍTULO DOS DESENHOS:
PRJ-TOP-BTM-0101-CA03-REV00

FORMATO - A1
841x594mm