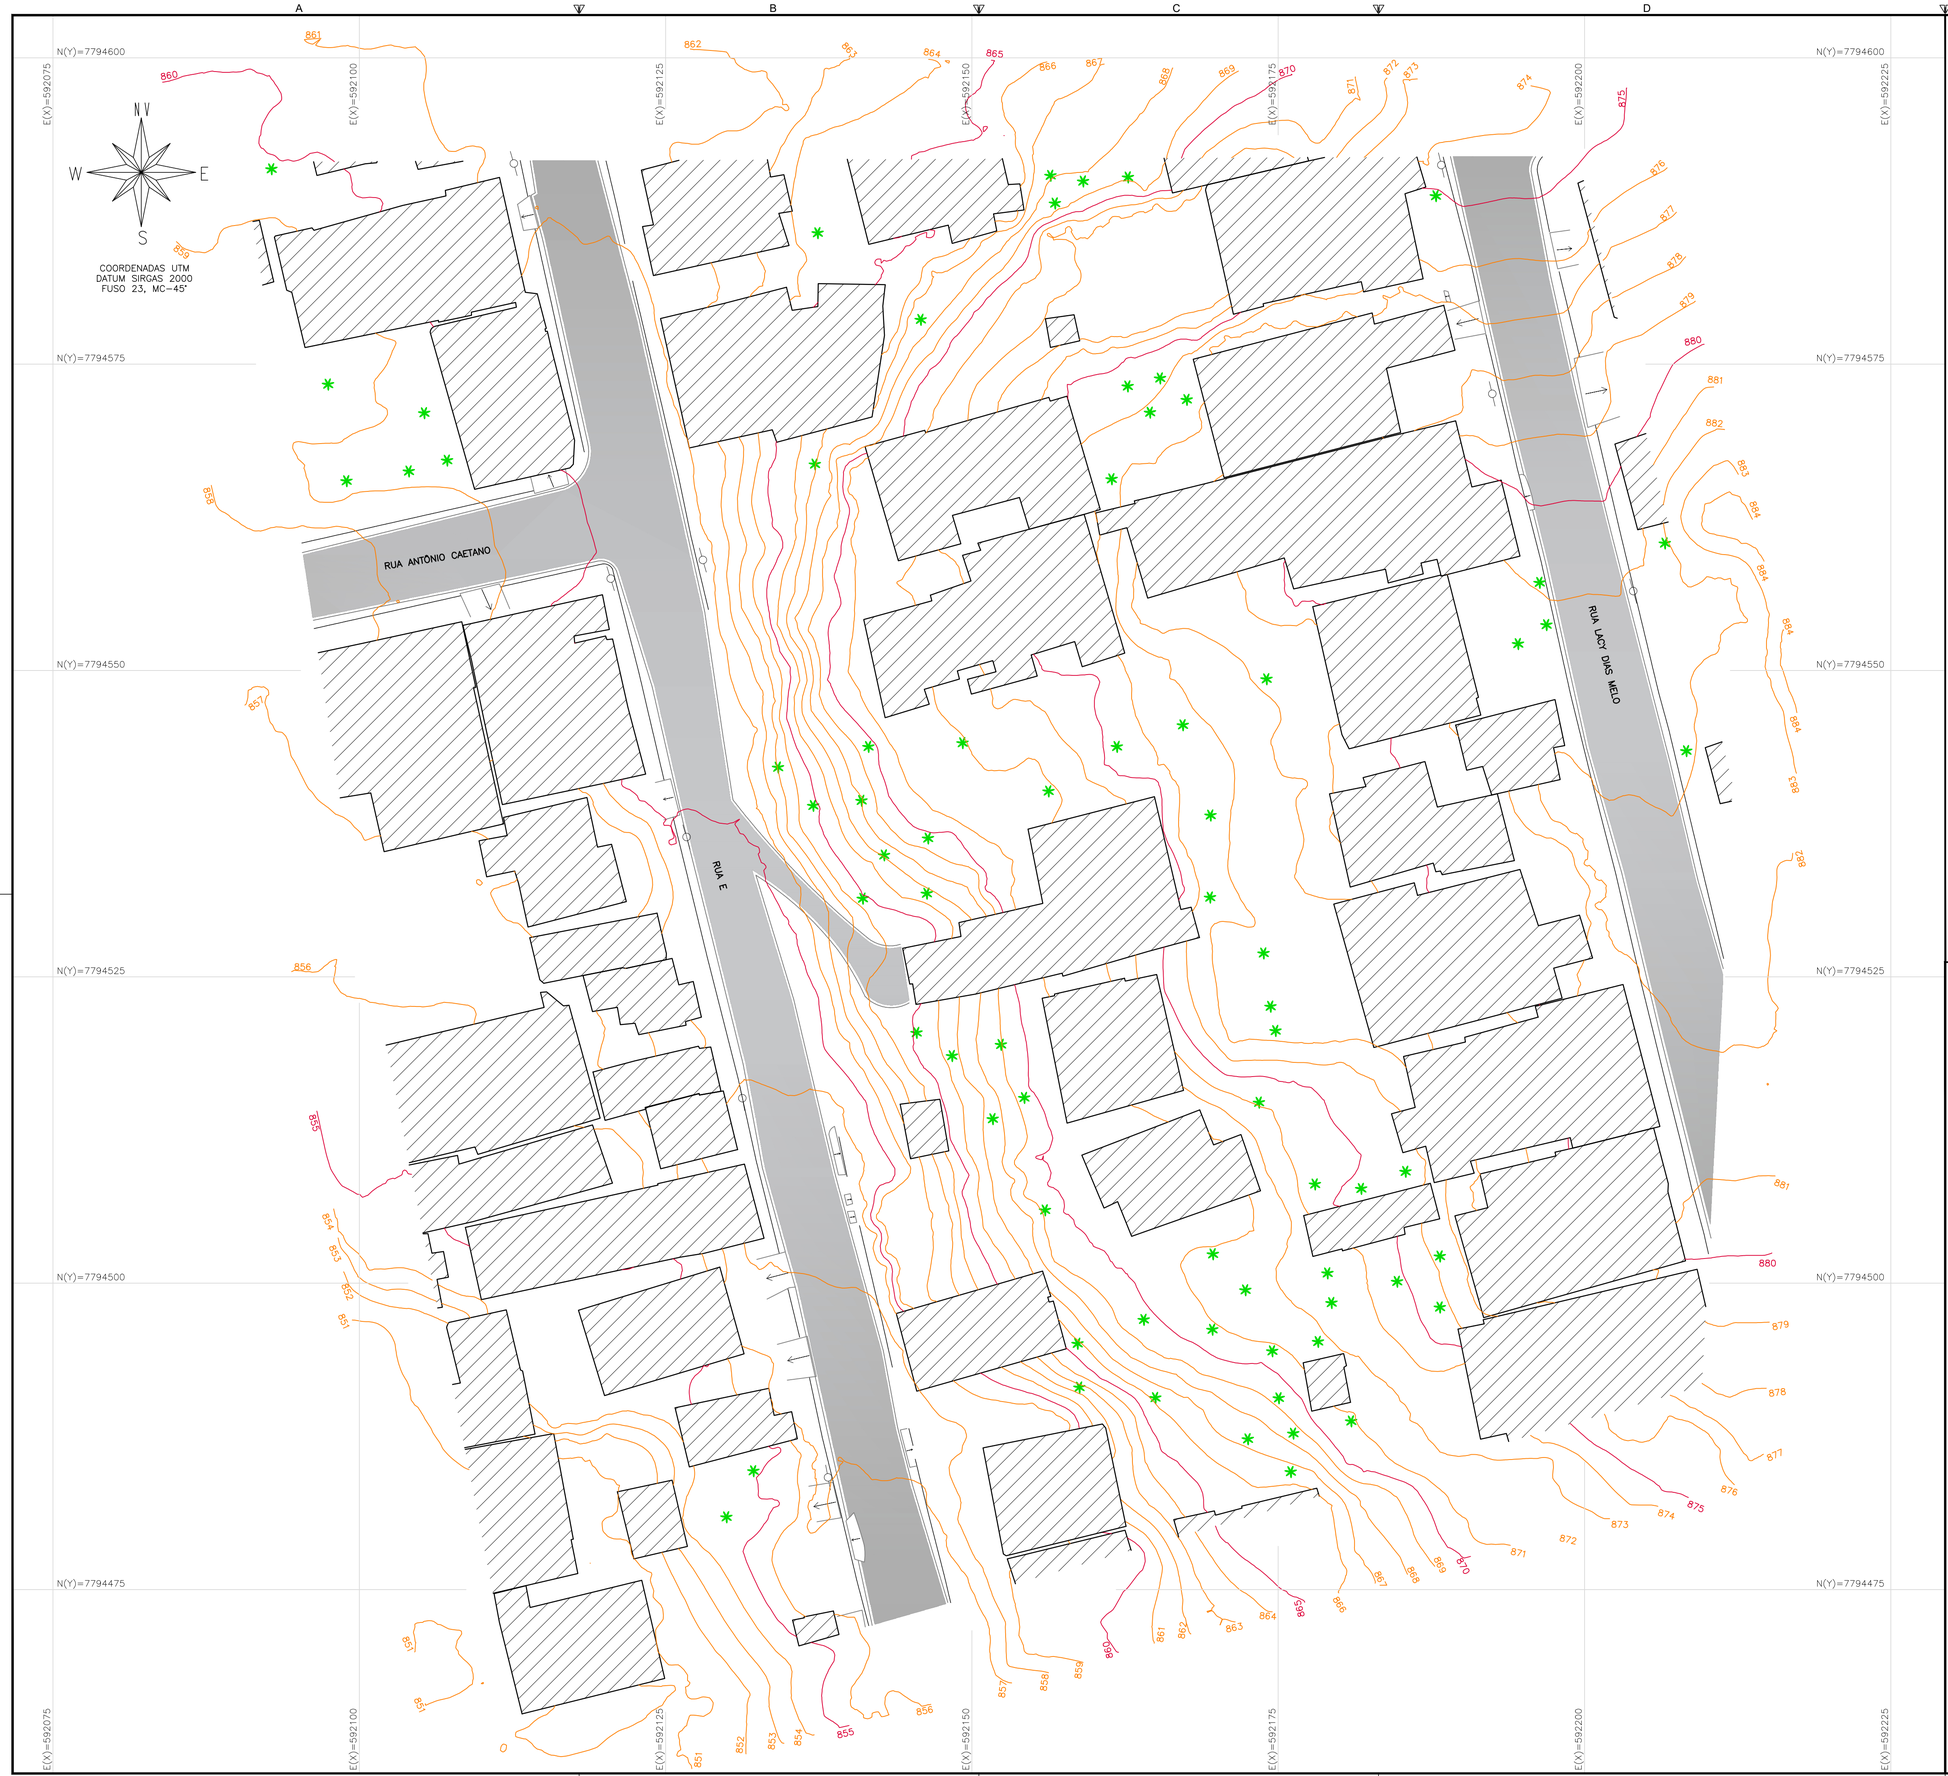

IMAGEM DE REFERÊNCIA

CONVENÇÕES

- MEIO FIO EXISTENTE
- PAV.: ASFALTO
- RAMPA
- EDIFICAÇÃO
- POSTE EM CONCRETO
- ÁRVORE
- CURVAS DE NÍVEL

OBSERVAÇÕES

OBSERVAÇÕES GERAIS:

1 – LEVANTAMENTO TOPOGRÁFICO AEROFOTOGRAMÉTRICO DE CAMPO COM CURVAS DE NÍVEL 1/1 METRO;

2 – COORDENADAS TOPOGRÁFICAS GEOREFERENCIADAS DATUM SIRGAS2000, FUSO 23, MC–45.°

Quadro de Resumo Levantamento	
Quantitativo	m²
Área do Levantamento	12.398,17

REVISÃO	DESCRIÇÃO	TIPO	ELABORADO	VERIFICADO	DATA
00	EMISSÃO INICIAL	PRI	ISABELLA ROSA	BÁRBARA	24/03/2026

TIPOS DE EMISSÃO

ATP - ANTEPROJETO
BSC - BÁSICO
EXE - EXECUTIVO
APV - APROVADO
PCT - P/ CONSTRUÇÃO
ASB - "AS BUILT"
CNC - CANCELADO
PRI - PRIMITIVO

ELABORAÇÃO:
OBJETIVA PROJETOS E SERVIÇOS LTDA
AV. BARÃO HOMEM DE MELO, Nº 3280, NOVA GRANADA
BELO HORIZONTE – MG – CEP: 30494-080
TEL.: (31) 3347-4405 / (31) 3347-7079 / (31) 3571-1920
EMAIL: contato@grupoprojetoengenhorio.com.br

REALIZAÇÃO:
PREFEITURA MUNICIPAL BETIM
RUA PARÁ DE MINAS, 640 – BRASILÉIA,
BETIM – MG, 32.600-412
TEL.: 0800 256 3236

LEVANTAMENTO TOPOGRÁFICO - CONTENÇÃO JARDIM PERLA

RUA E, S/N – JARDIM PERLA, BETIM – MG

PROJETO DE TOPOGRAFIA

AUTORIA DO PROJETO:
PAULO HENRIQUE BORGES: 13445672634 CARDOSO:13445672634 PABLO OTONI DE PAULA REZENDE
CREA – 243088/D

CONTRATANTE DO PROJETO:
RESPONSÁVEL DA CONTRATANTE

DATA:	ESCALA:	CÓDIGO:
MARÇO/2026	1:250	PRJ-TOP

TÍTULO DOS DESENHOS:
LEVANTAMENTO PLANIALTIMÉTRICO CADASTRAL

PRANCHA: 01/01

DIREITOS AUTORAIS RESERVADOS; PROIBIDO REPRODUÇÃO, DIVULGAÇÃO OU ALTERAÇÃO SEM ORDEM EXPRESSA DO AUTOR.

TÍTULO DOS DESENHOS:
PRJ-PRI-TOP-BT-0101-CAJP-REV00

FORMATO - A1
841x594mm