
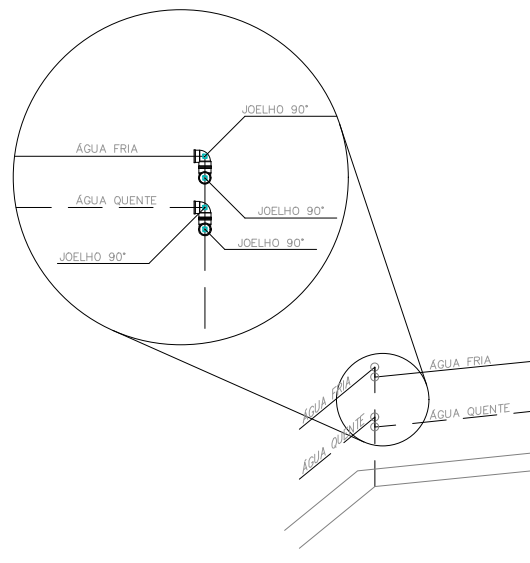
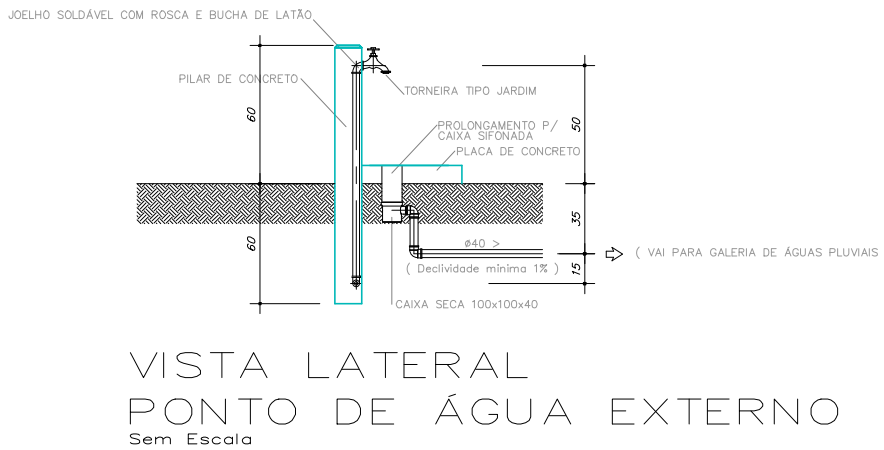


Legenda de condutos - TÉRREO	
Água fria	
Água fria (Redes)	
Alimentação	
Legenda das indicações - TÉRREO	
TJ	Torneira de Jardim com Joelho 90° - 25 mm x 3/4"

PLANTA - HIDRÁULICO - TÉRREO
ESC. 1/75

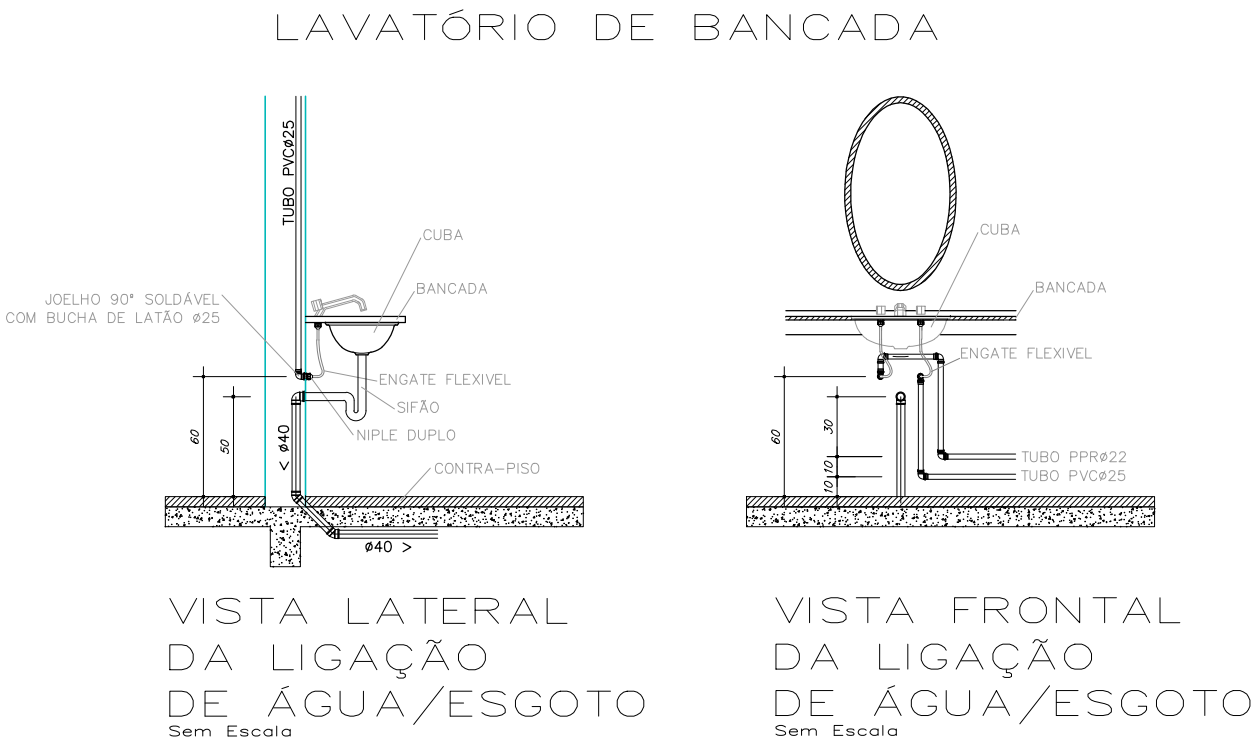

OBS.: UTILIZAR DOIS JOELHOS 90° SEMPRE QUE O ÂNGULO ENTRE AS PAREDES FOR DIFERENTE DE 45° E 90°.

DETALHE PARA CANTOS DE PAREDE
Escala 1/25

PROJETO HIDROSSANITÁRIO					
PROJETO		CONTRATADO:		SECRETARIA	
HIDROSSANITÁRIO		Tatiana Henrique Pereira Fonseca		SECRETARIA DE ATENÇÃO PRIMÁRIA À SAÚDE	
Endereço:		Rua Nogueira, Nº 11		OBRA: CONSTRUÇÃO DE IMÓVEL COMERCIAL	
Cidade:		Rio de Janeiro, RJ		PROJETO	
Telefone:		(21) 9 9879-0332		UBS PORTE 3	
E-mail:		eng.tatiahenrique@gmail.com		Número Cliente:	
CREA-MG: 28463/D				79/2024	
PROJ		VERIF		APROV	
DATA: 15/10/2024		17/02/2025		UNIDADE: (EXCETO INDICADO)	
NOME:				CIV	
VISTO:				REFERÊNCIA (1) (TÉRREO)	
				TÍTULO:	
				PLANTA HIDRÁULICO TÉRREO, NOTAS, LEGENDAS	
HIDR		ESCALA:		DESENHO NÚMERO:	
		INDICADAS NO DESENHO		MOD:	
				REVISÃO:	
				FOLHA:	
				01/07	