




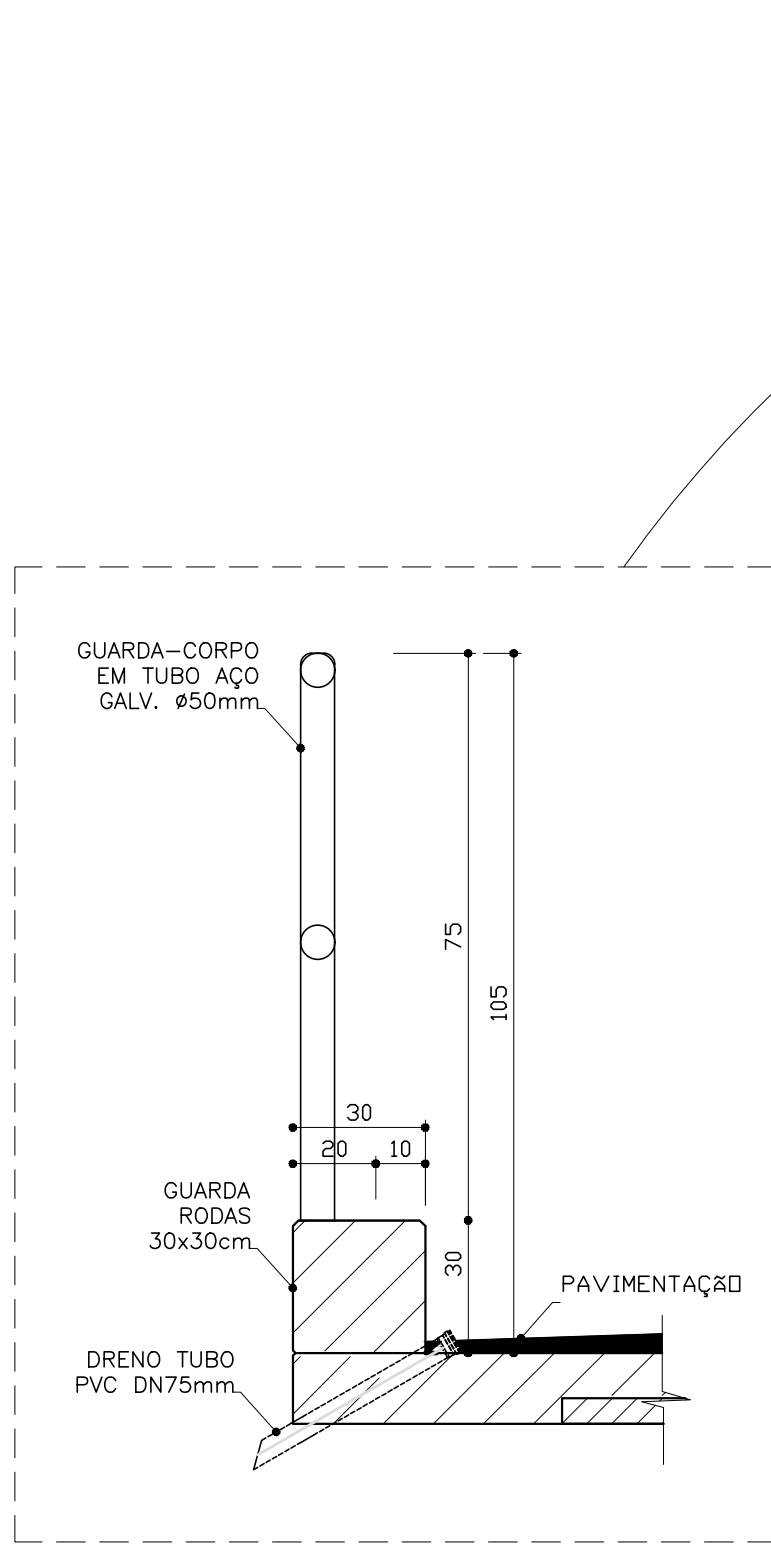

DET. GUARDA-RODAS/DRENOS
ESCALA: 1/10

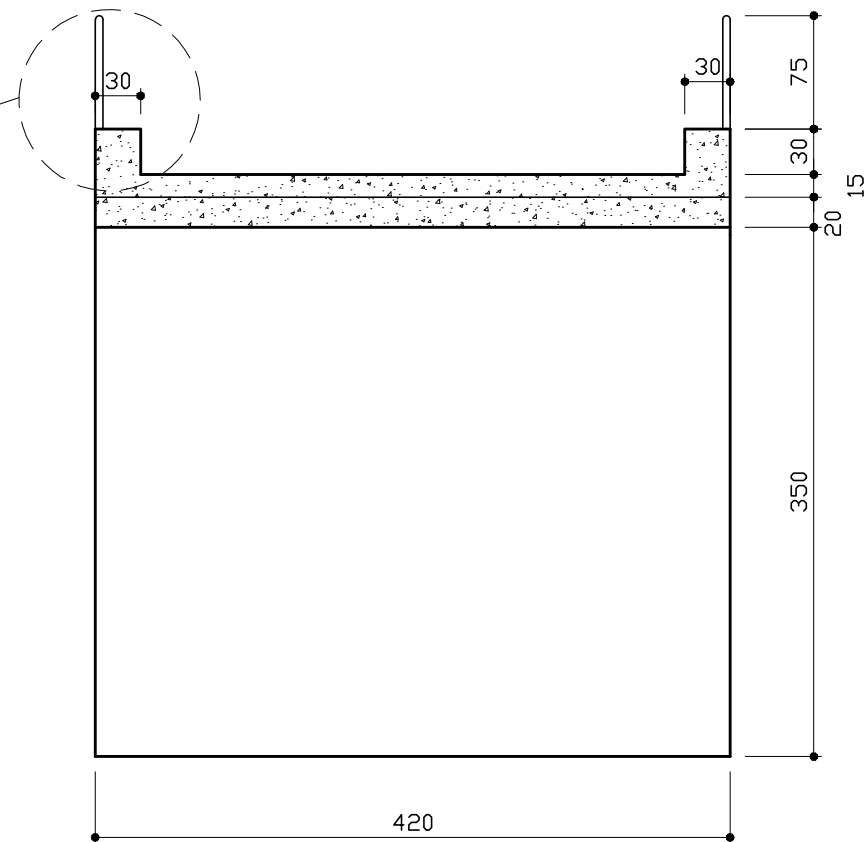

CORTE C-D
ESC:1/100

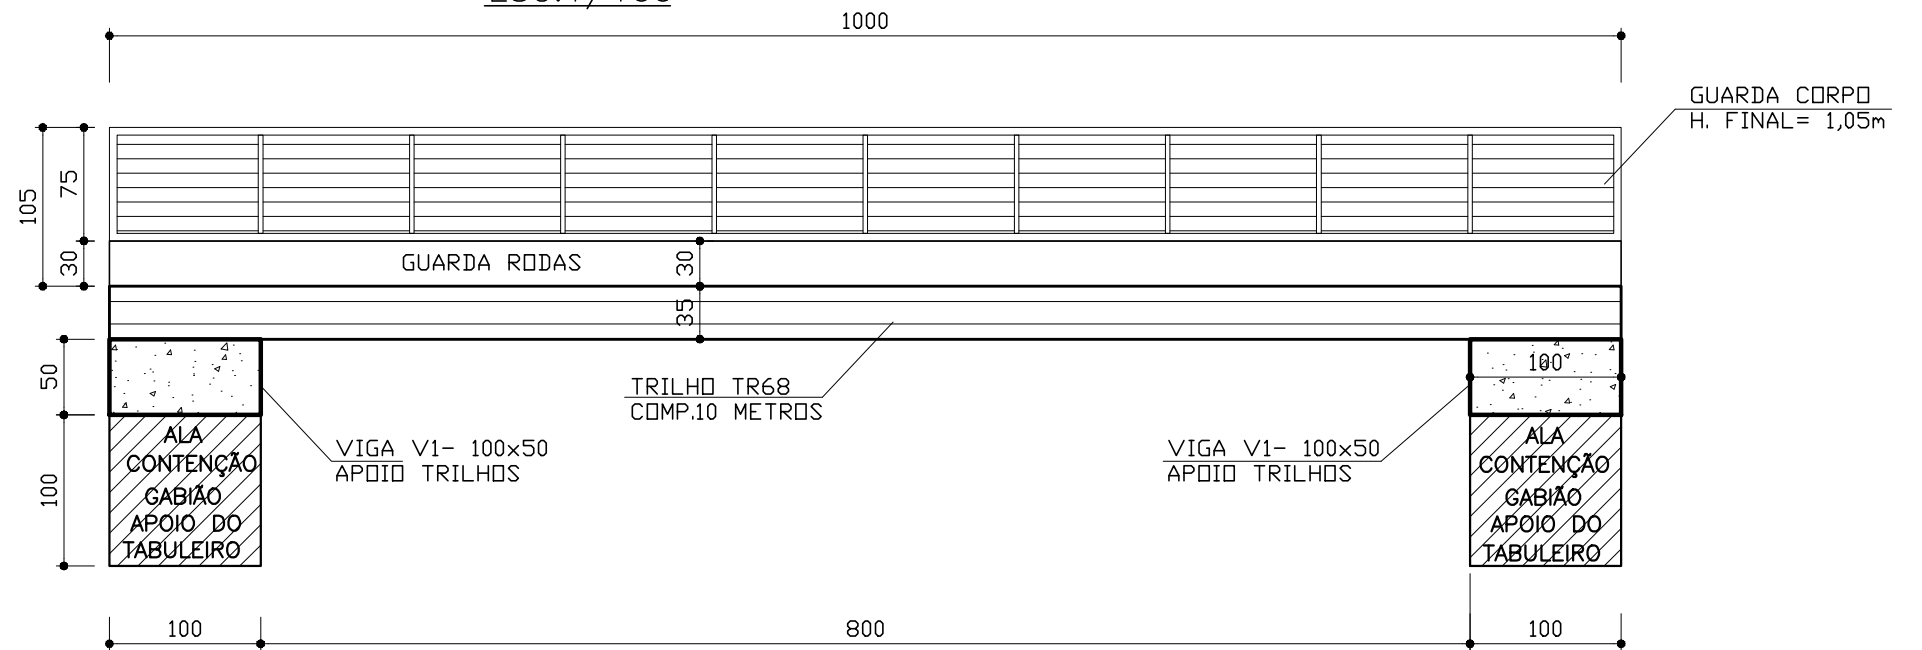

SUPER-ESTRUTURA - CORTE A-B
ESC:1/50

PREFEITURA MUNICIPAL DE JABOTICATUBAS CNPJ: 18.715.417/0001-04	TERRENO			RESPONSÁVEIS	
	LATITUDE: 43°43'40"W	LONGITUDE: 19°21'53"S	ÁREA: 42,00m²	RESPONSÁVEL LEGAL: PREFEITURA MUNICIPAL DE JABOTICATUBAS	CPF / CNPJ: 18.715.417/0001-04
CONSTRUÇÃO DE PONTE MISTA/CONCRETO/TRILHO METÁLICO DE TRANSPOSIÇÃO SOBRE O CÔRREGO VARGEM GRANDE	ENDEREÇO: ESTRADA DE ACESSO A VARGEM GRANDE - ZONA RURAL			RESPONSÁVEL TÉCNICO: Engº Marcus Ribeiro de Godoi	CREA/CAU: 29.628/D-MG

FORMATO A3 - INTERNO: 380 x 277 mm.
EXTERNO: 420 x 297 mm.