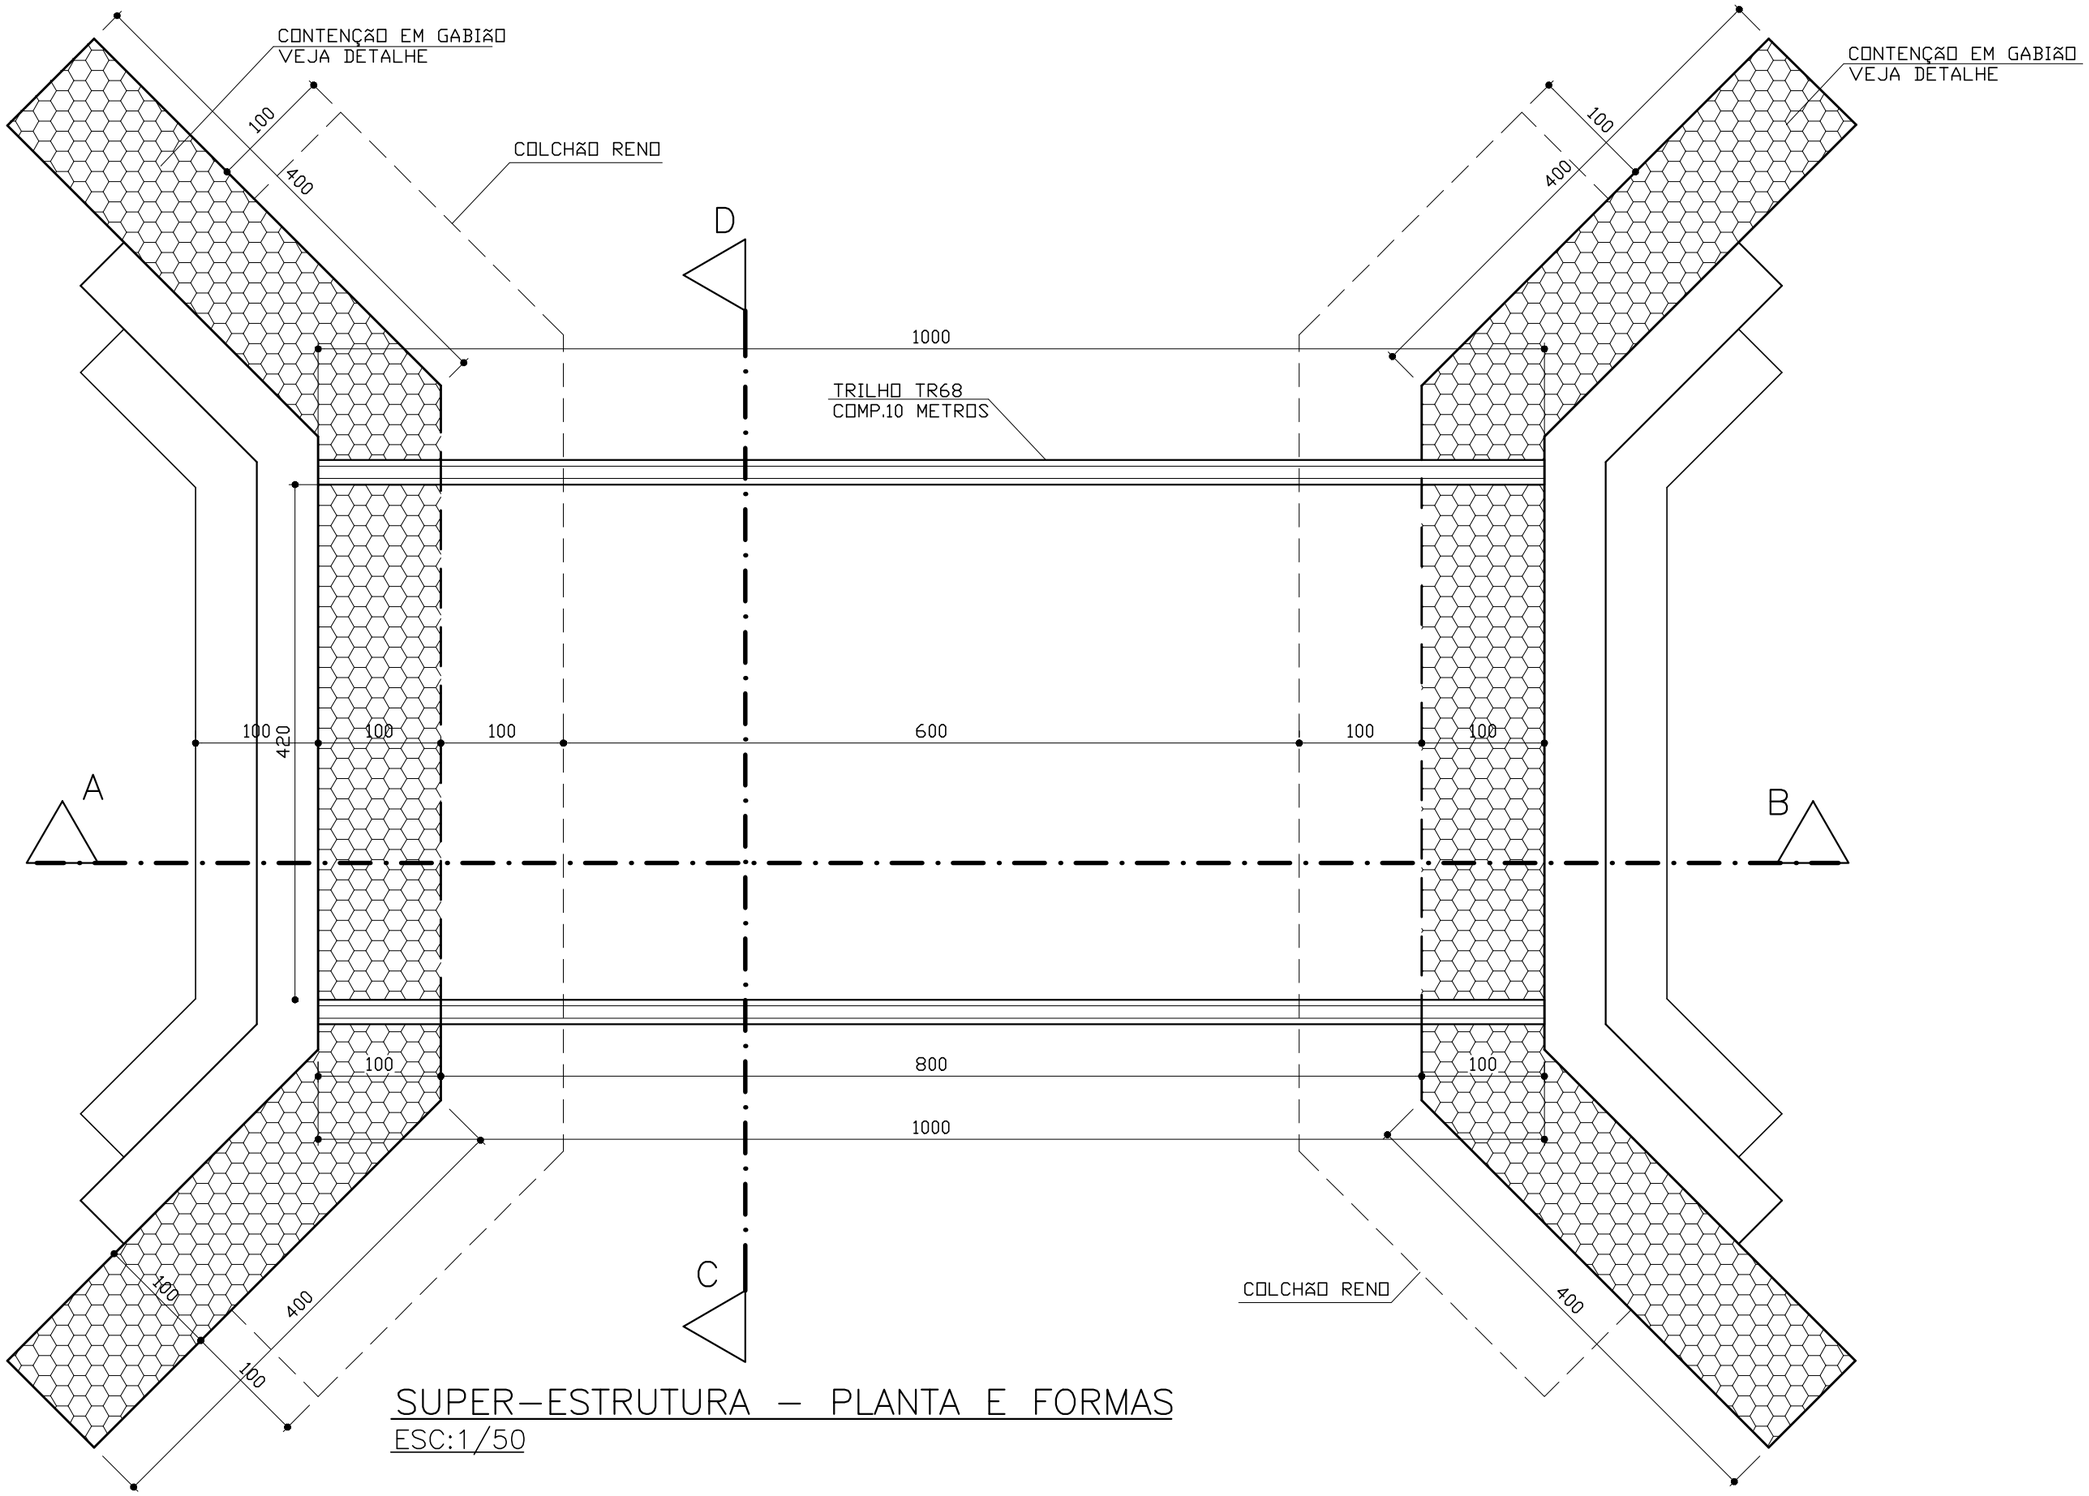

SUPER–ESTRUTURA – PLANTA E FORMAS

ESC:1/50

PREFEITURA MUNICIPAL DE JABOTICATUBAS CNPJ: 18.715.417/0001-04	TERRENO			RESPONSÁVEIS
	LATITUDE: 43º43'40"W	LONGITUDE: 19º21'53"S	ÁREA: 42,00m²	RESPONSÁVEL LEGAL: PREFEITURA MUNICIPAL DE JABOTICATUBAS — CPF / CNPJ: 18.715.417/0001-04
	CONTEÚDO: Planta e Forma			
CONSTRUÇÃO DE PONTE MISTA/CONCRETO/TRILHO METÁLICO DE TRANSPOSIÇÃO SOBRE O CÓRREGO VARGEM GRANDE	ENDEREÇO: ESTRADA DE ACESSO A VARGEM GRANDE - ZONA RURAL			RESPONSÁVEL TÉCNICO: Engº Marcus Ribeiro de Godoi — CREA/CAU: 29.628/D-MG

FORMATO A3 – INTERNO: 380 x 277 mm.
EXTERNO: 420 x 297 mm.

TEL: (31)9 9947-7512
e-mail:gunilson@yahoo.com.br