


ARMAÇÃO VIGA APOIO  
ESC:1/50

RESUMO DO AÇO

| P              | DIAM | C.TOTAL (m) | Q.  | PESO (m) | PESO (TOTAL) | PESO (C/10%) |
|----------------|------|-------------|-----|----------|--------------|--------------|
| N1             | 12.5 | 5,00        | 24  | 0.993    | 119,16       | 131,07       |
| N3             | 8.0  | 2,85        | 50  | 0.395    | 56,28        | 61,91        |
| N2             | 8.0  | 10,00       | 12  | 0.395    | 47,40        | 52,14        |
| N4             | 5.0  | 1,48        | 100 | 0.154    | 22,79        | 25,07        |
| N5             | 8.0  | 10,00       | 36  | 0.395    | 142,20       | 156,42       |
| N6             | TR68 | 10,00       | 09  | 68,00    | 6.120        | -            |
| N7             | 12.5 | 2,24        | 80  | 0.993    | 177,94       | 195,73       |
| N8             | 12.5 | 4,24        | 40  | 0.993    | 168,41       | 185,25       |
| PESO TOTAL(Kg) |      | 734,18      |     |          |              |              |

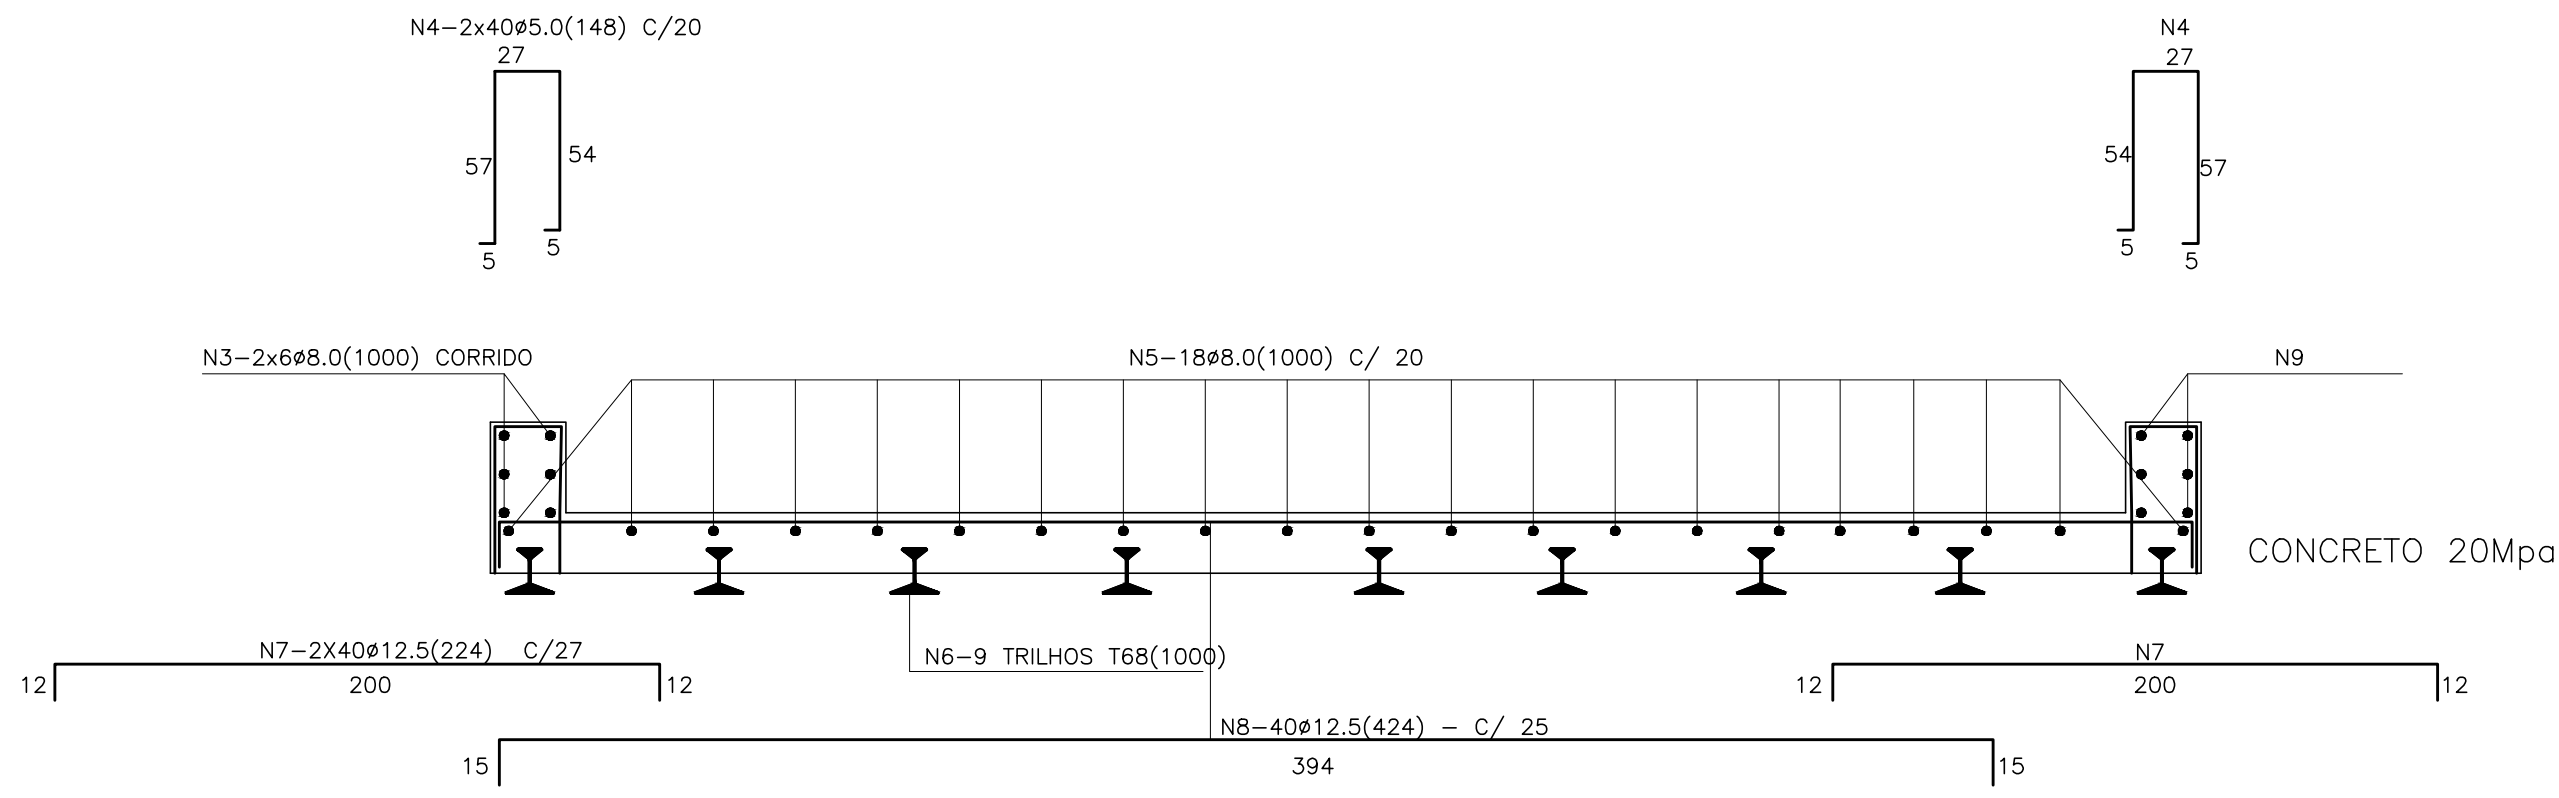

SUPER - ESTRUTURA - CORTE A-B-ARMAÇÃO  
ESC:1/50

|   |                                                          |                       |               |                                                          |                                |
|---|----------------------------------------------------------|-----------------------|---------------|----------------------------------------------------------|--------------------------------|
| PREFEITURA MUNICIPAL DE JABOTICATUBAS<br>CNPJ: 18.715.417/0001-04                                   | TERRENO                                                  |                       |               | RESPONSÁVEIS                                             |                                |
|   | LATITUDE: 43°43'40"W                                     | LONGITUDE: 19°21'53"S | ÁREA: 42,00m² | RESPONSÁVEL LEGAL: PREFEITURA MUNICIPAL DE JABOTICATUBAS | CPF / CNPJ: 18.715.417/0001-04 |
| CONSTRUÇÃO DE PONTE MISTA/CONCRETO/TRILHO METÁLICO<br>DE TRANSPOSIÇÃO SOBRE O CÔRREGO VARGEM GRANDE | CONTEÚDO: Armação, Corte AB e Quadro Resumo do Aço       |                       |               | RESPONSÁVEL TÉCNICO: Engº Marcus Ribeiro de Godoi        |                                |
|   | ENDEREÇO: ESTRADA DE ACESSO A VARGEM GRANDE - ZONA RURAL |                       |               | CREA/CAU: 29.628/D-MG                                    |                                |

FORMATO A3 - INTERNO: 380 x 277 mm.  
EXTERNO: 420 x 297 mm.