



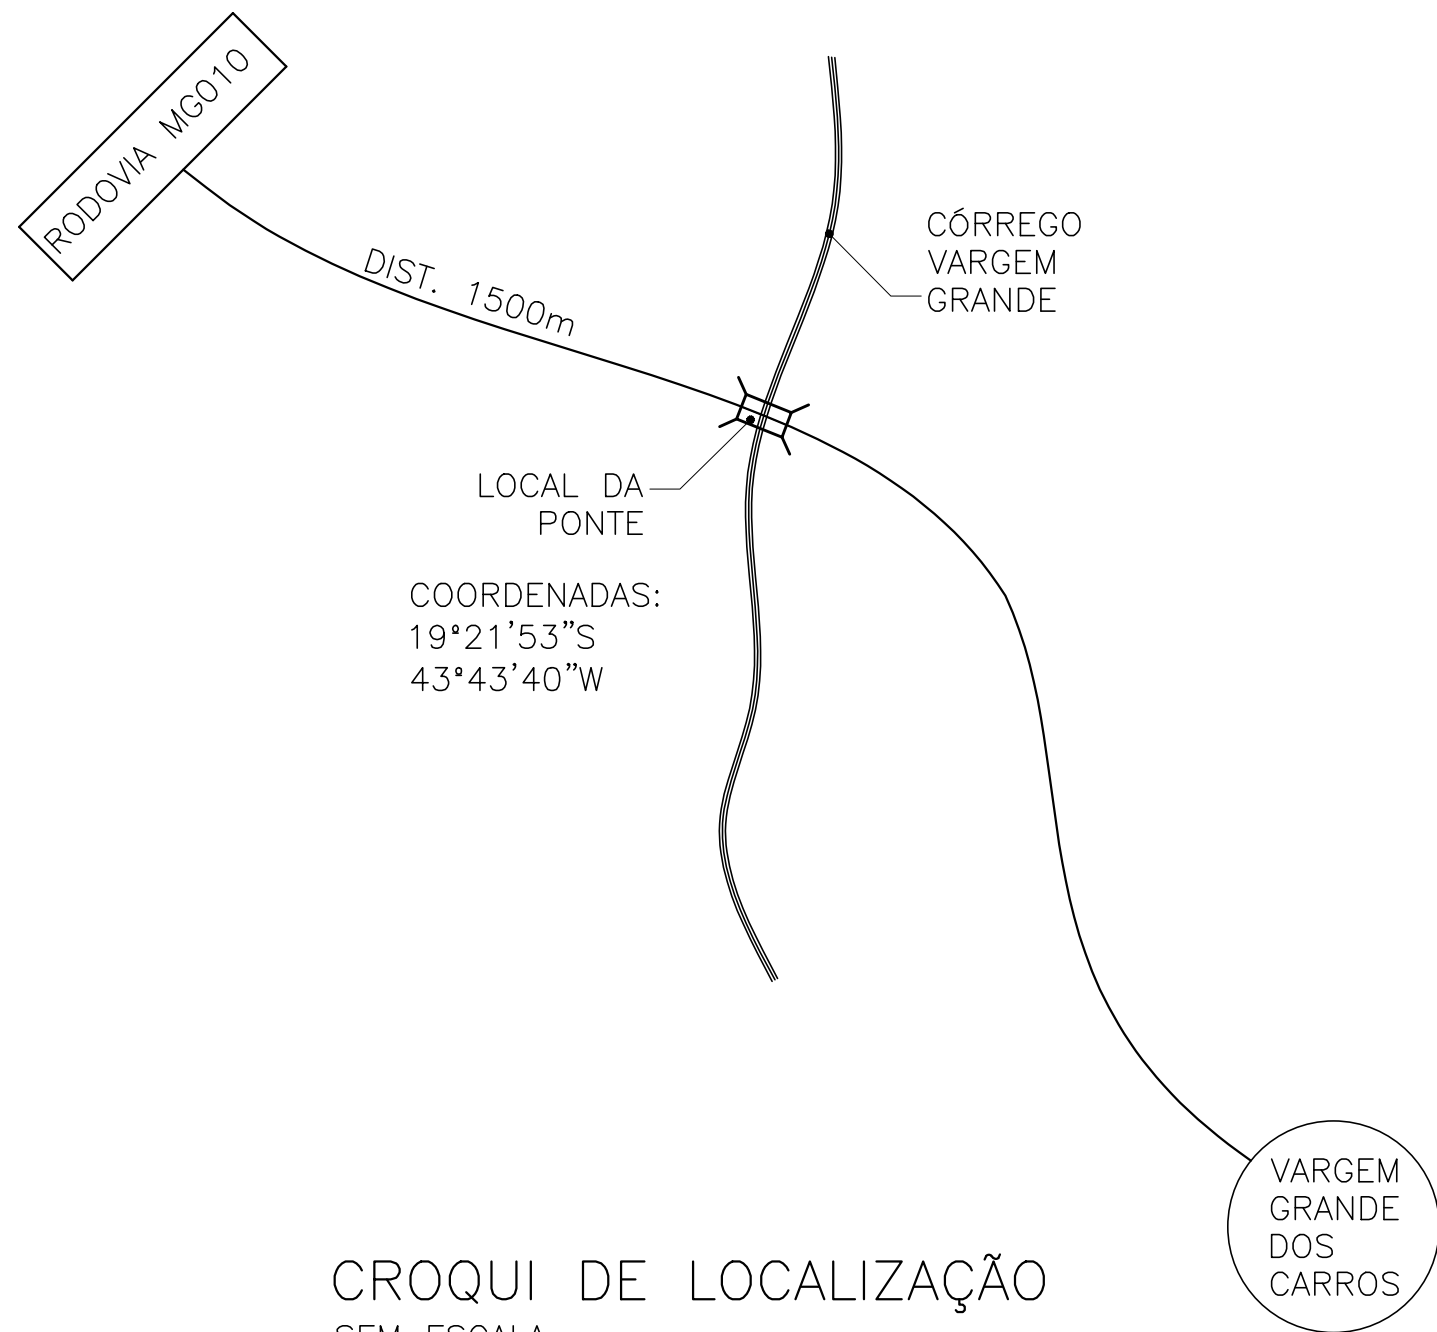

CROQUI DE LOCALIZAÇÃO
SEM ESCALA

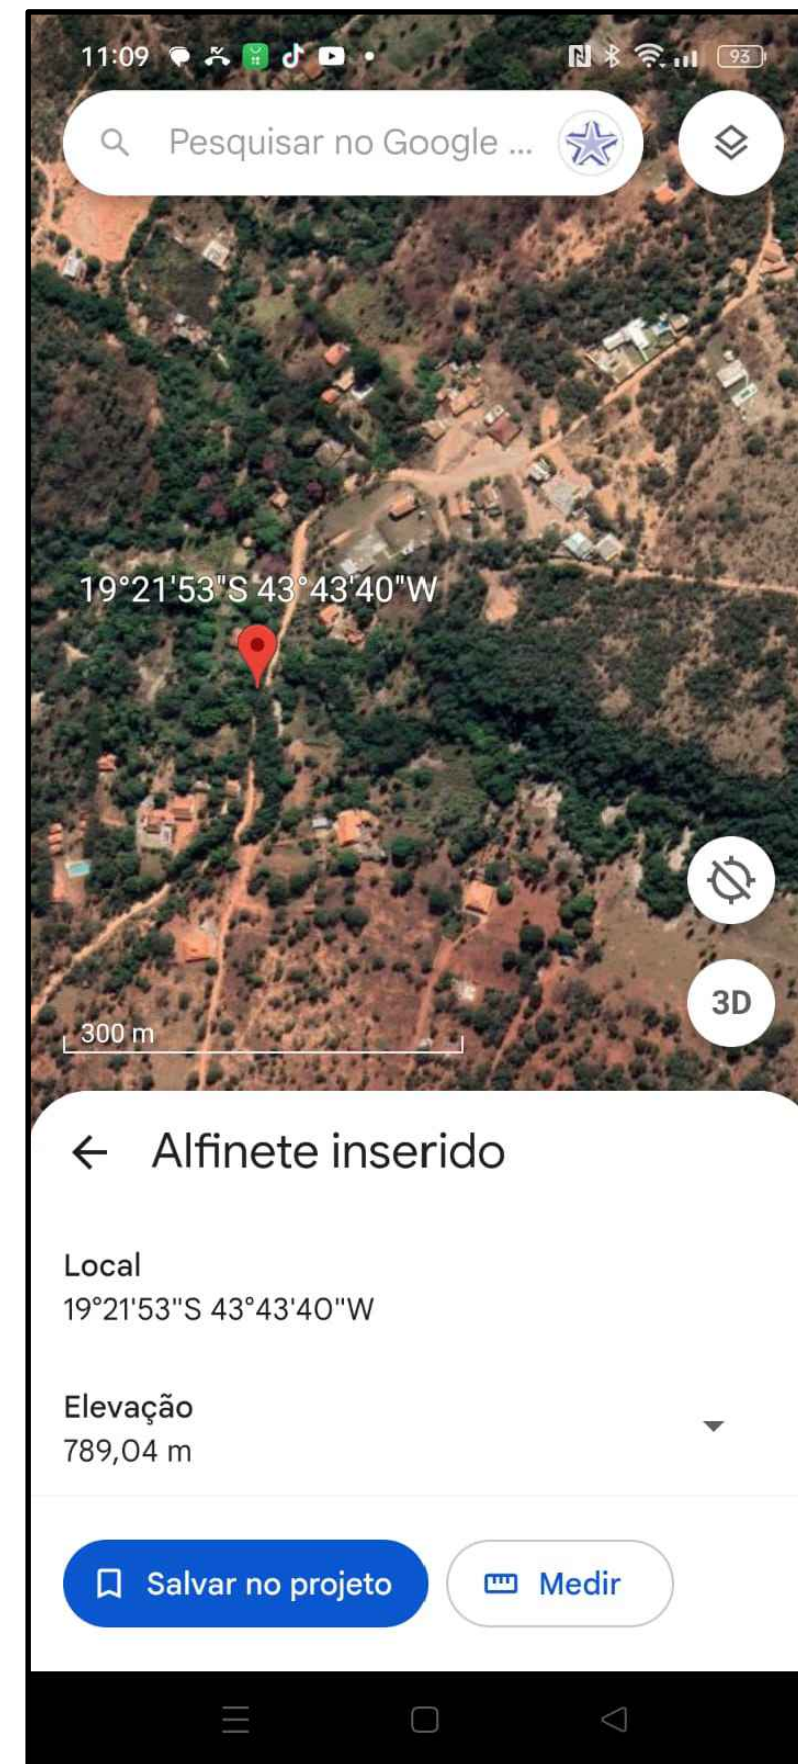

PREFEITURA MUNICIPAL DE JABOTICATUBAS CNPJ: 18.715.417/0001-04	TERRENO		RESPONSÁVEIS	
	LATITUDE: 43°43'40"W	LONGITUDE: 19°21'53"S	RESPONSÁVEL LEGAL: PREFEITURA MUNICIPAL DE JABOTICATUBAS	CPF / CNPJ: 18.715.417/0001-04
CONSTRUÇÃO DE PONTE MISTA/CONCRETO/TRILHO METÁLICO DE TRANSPOSIÇÃO SOBRE O CÔRREGO VARGEM GRANDE	CONTEÚDO: Croqui de Localização e Imagem Aérea com Coordenadas		RESPONSÁVEL TÉCNICO: Engº Marcus Ribeiro de Godoi	
	ENDEREÇO: ESTRADA DE ACESSO A VARGEM GRANDE - ZONA RURAL		CREA/CAU: 29.628/D-MG	

FORMATO A3 – INTERNO: 380 x 277 mm.
EXTERNO: 420 x 297 mm.