


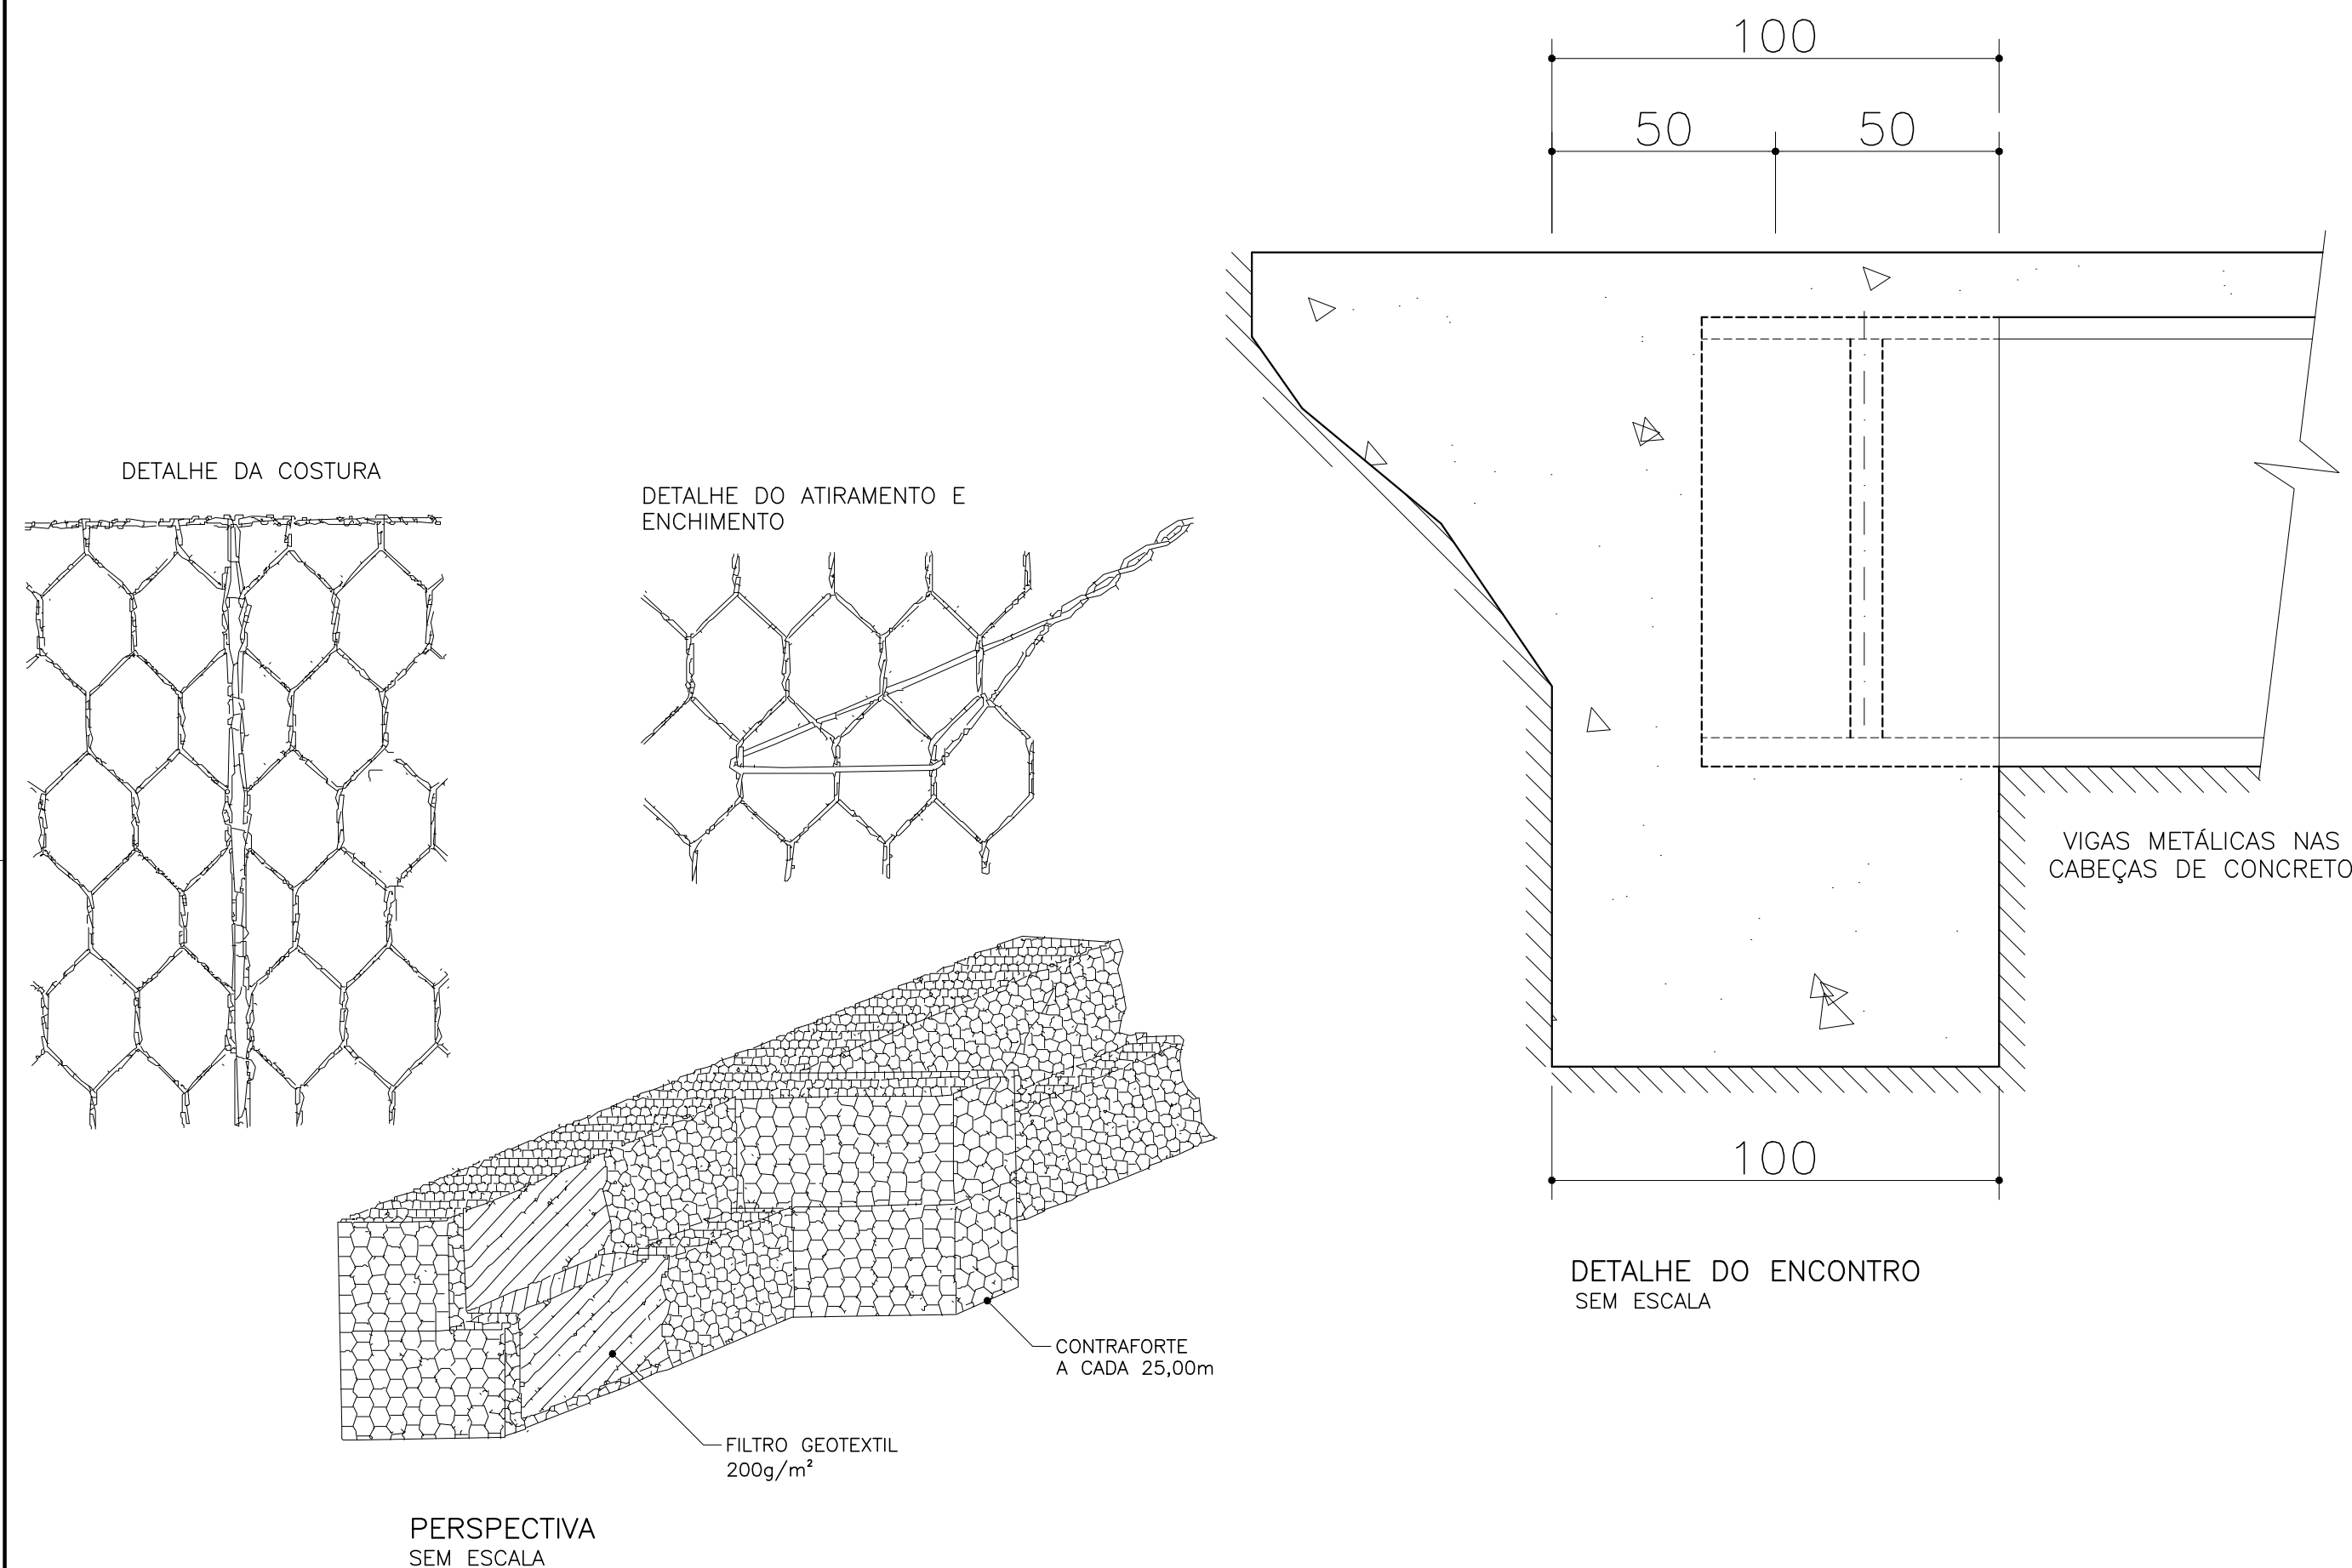

PREFEITURA MUNICIPAL DE JABOTICATUBAS CNPJ: 18.715.417/0001-04	TERRENO			RESPONSÁVEIS	
	LATITUDE: 43°43'40"W	LONGITUDE: 19°21'53"S	ÁREA: 42,00m²	RESPONSÁVEL LEGAL:	CPF / CNPJ:
	CONTEÚDO: Detalhe Gabião e Detalhe do Encontro			PREFEITURA MUNICIPAL DE JABOTICATUBAS	18.715.417/0001-04
CONSTRUÇÃO DE PONTE MISTA/CONCRETO/TRILHO METÁLICO DE TRANSPOSIÇÃO SOBRE O CÔRREGO VARGEM GRANDE	ENDEREÇO: ESTRADA DE ACESSO A VARGEM GRANDE - ZONA RURAL			RESPONSÁVEL TÉCNICO:	CREA/CAU:
				Engº Marcus Ribeiro de Godoi	29.628/D-MG

FORMATO A3 – INTERNO: 380 x 277 mm.
EXTERNO: 420 x 297 mm.