



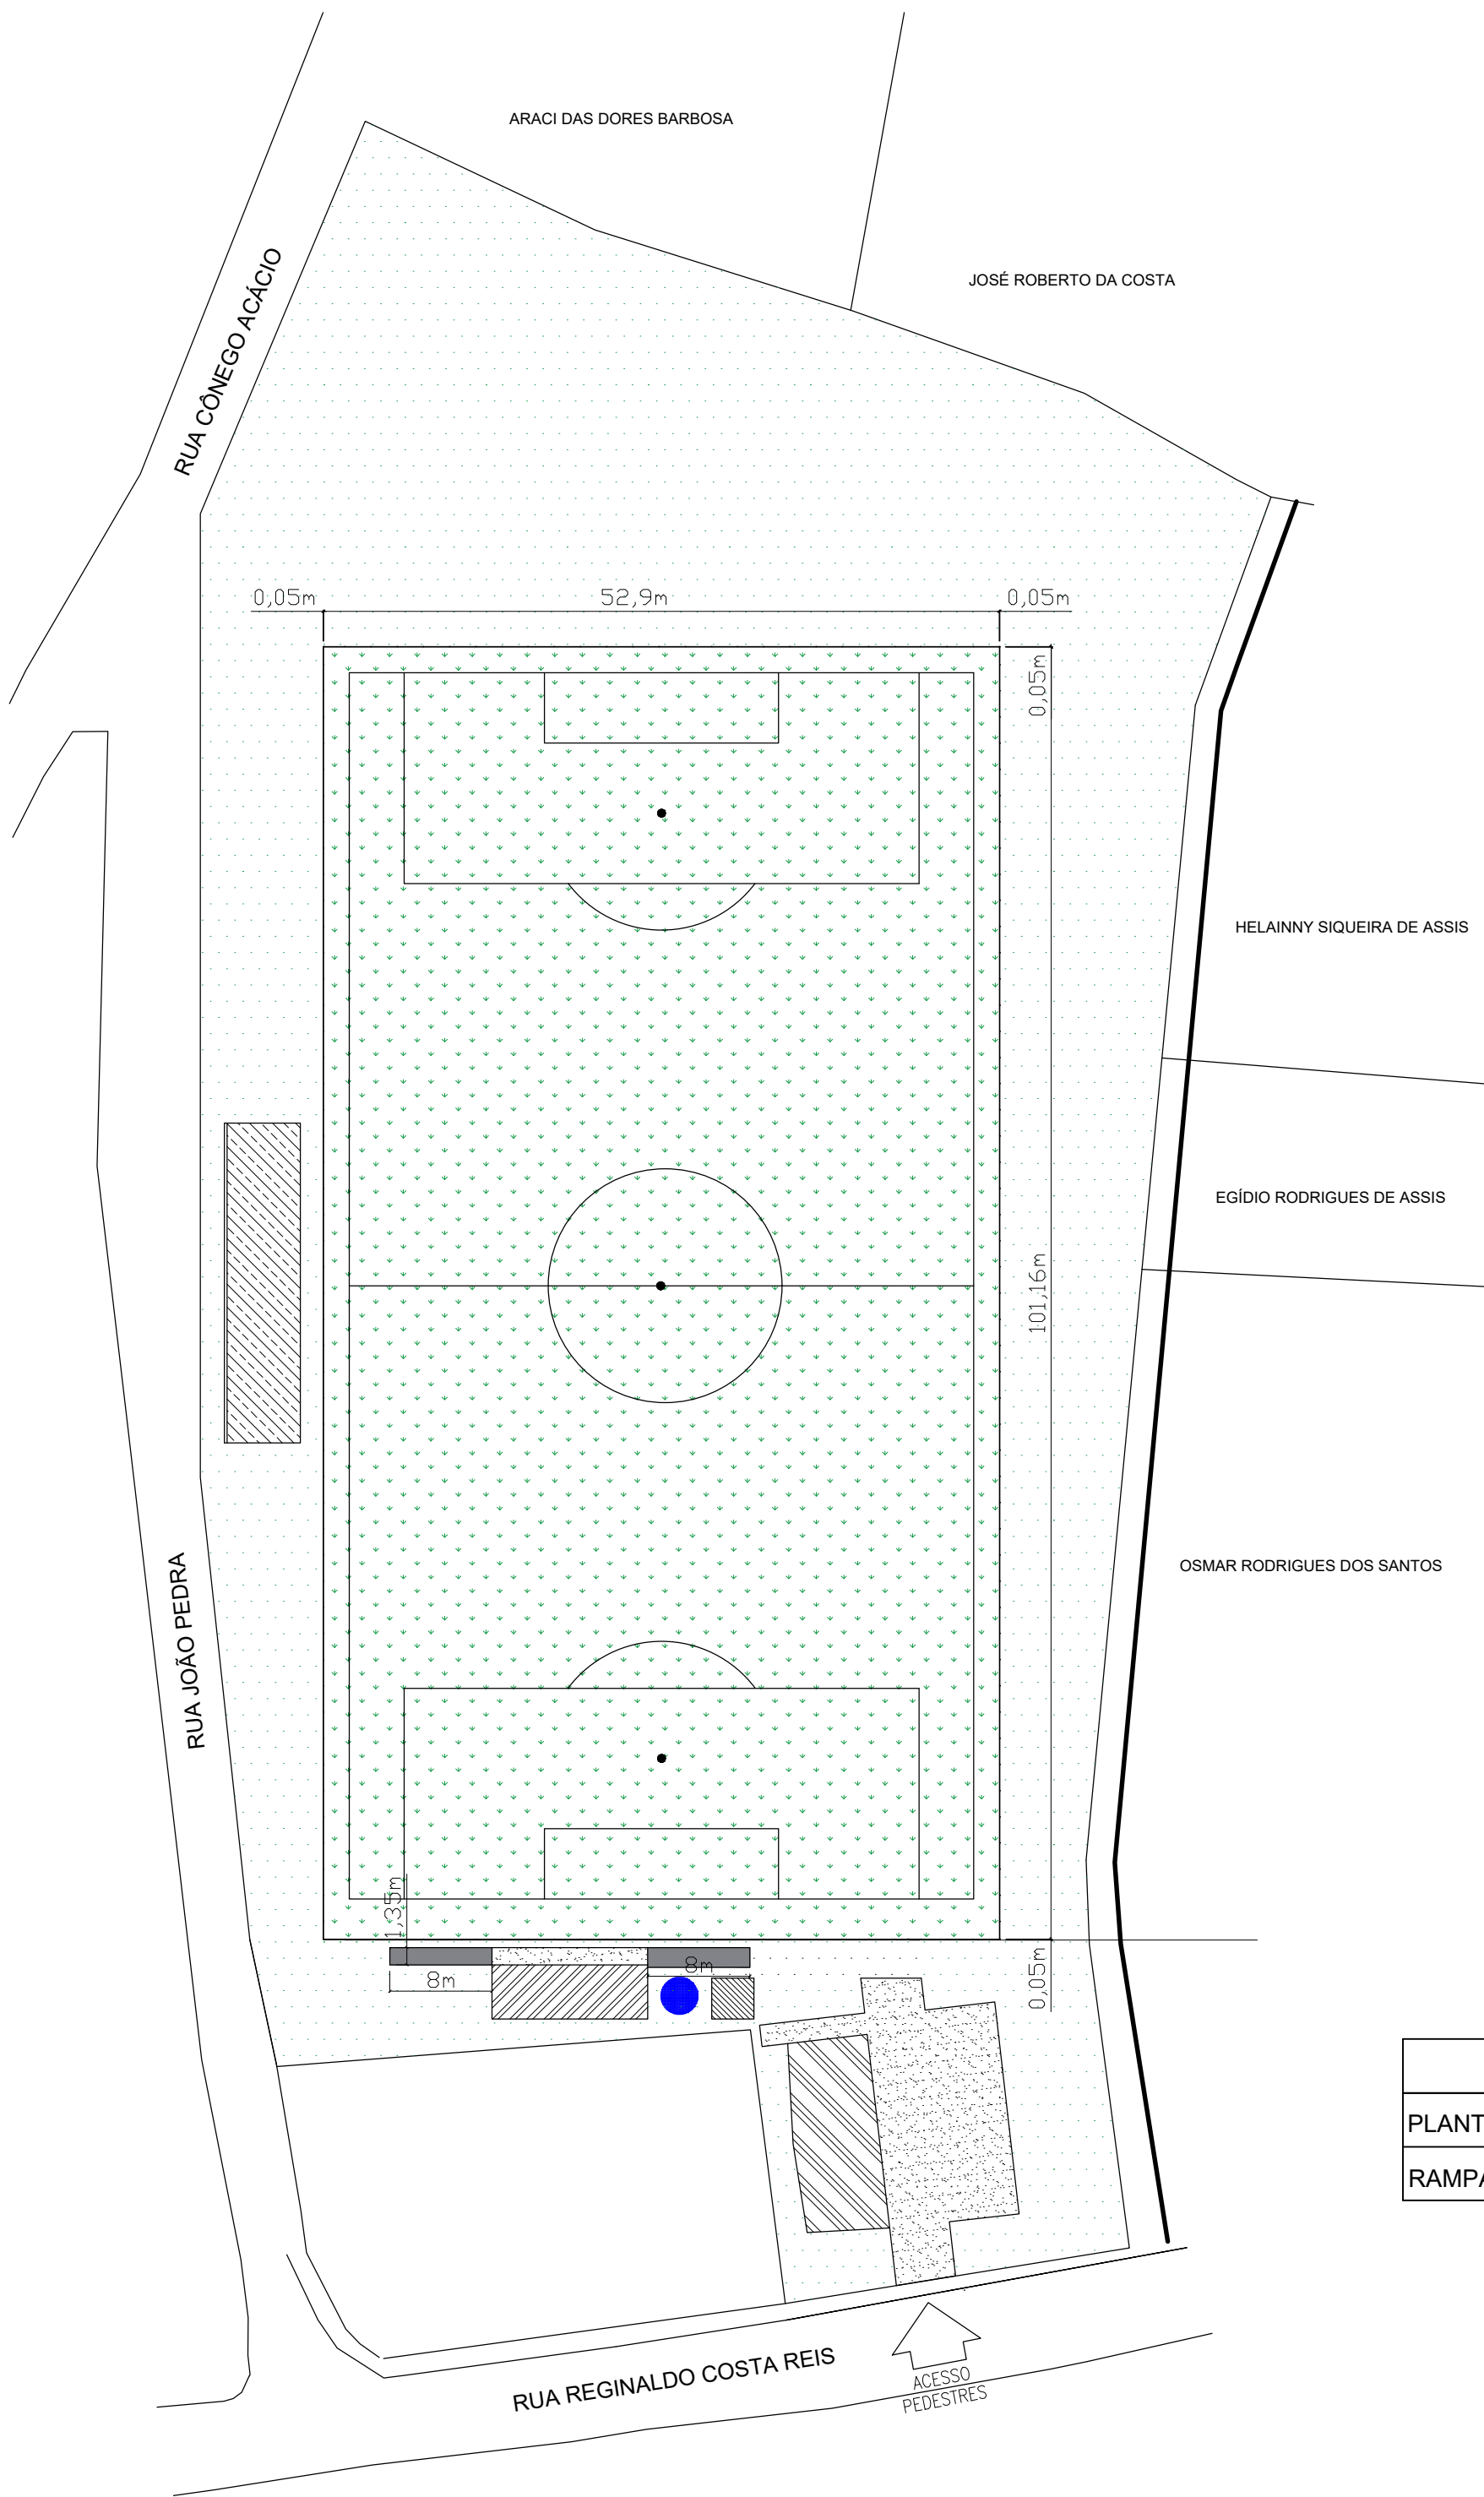

- GRAMA EXISTENTE
- GRAMA CAMPO À PLANTAR
- PASSEIO EXISTENTE
- RAMPA (À CONSTRUIR)
- ARQUIBANCADA
- VESTIÁRIOS
- CASA DE MÁQUINAS (À CONSTRUIR)
- ACADEMIA EXISTENTE
- CAIXA D'ÁGUA 10.000L (À INSTALAR)

DESCRIÇÃO	ÁREA
PLANTIO DE GRAMA	5.351,36m²
RAMPA À CONSTRUIR	21,60m²

1 PLANTA DE PISOS
ESCALA 1:500

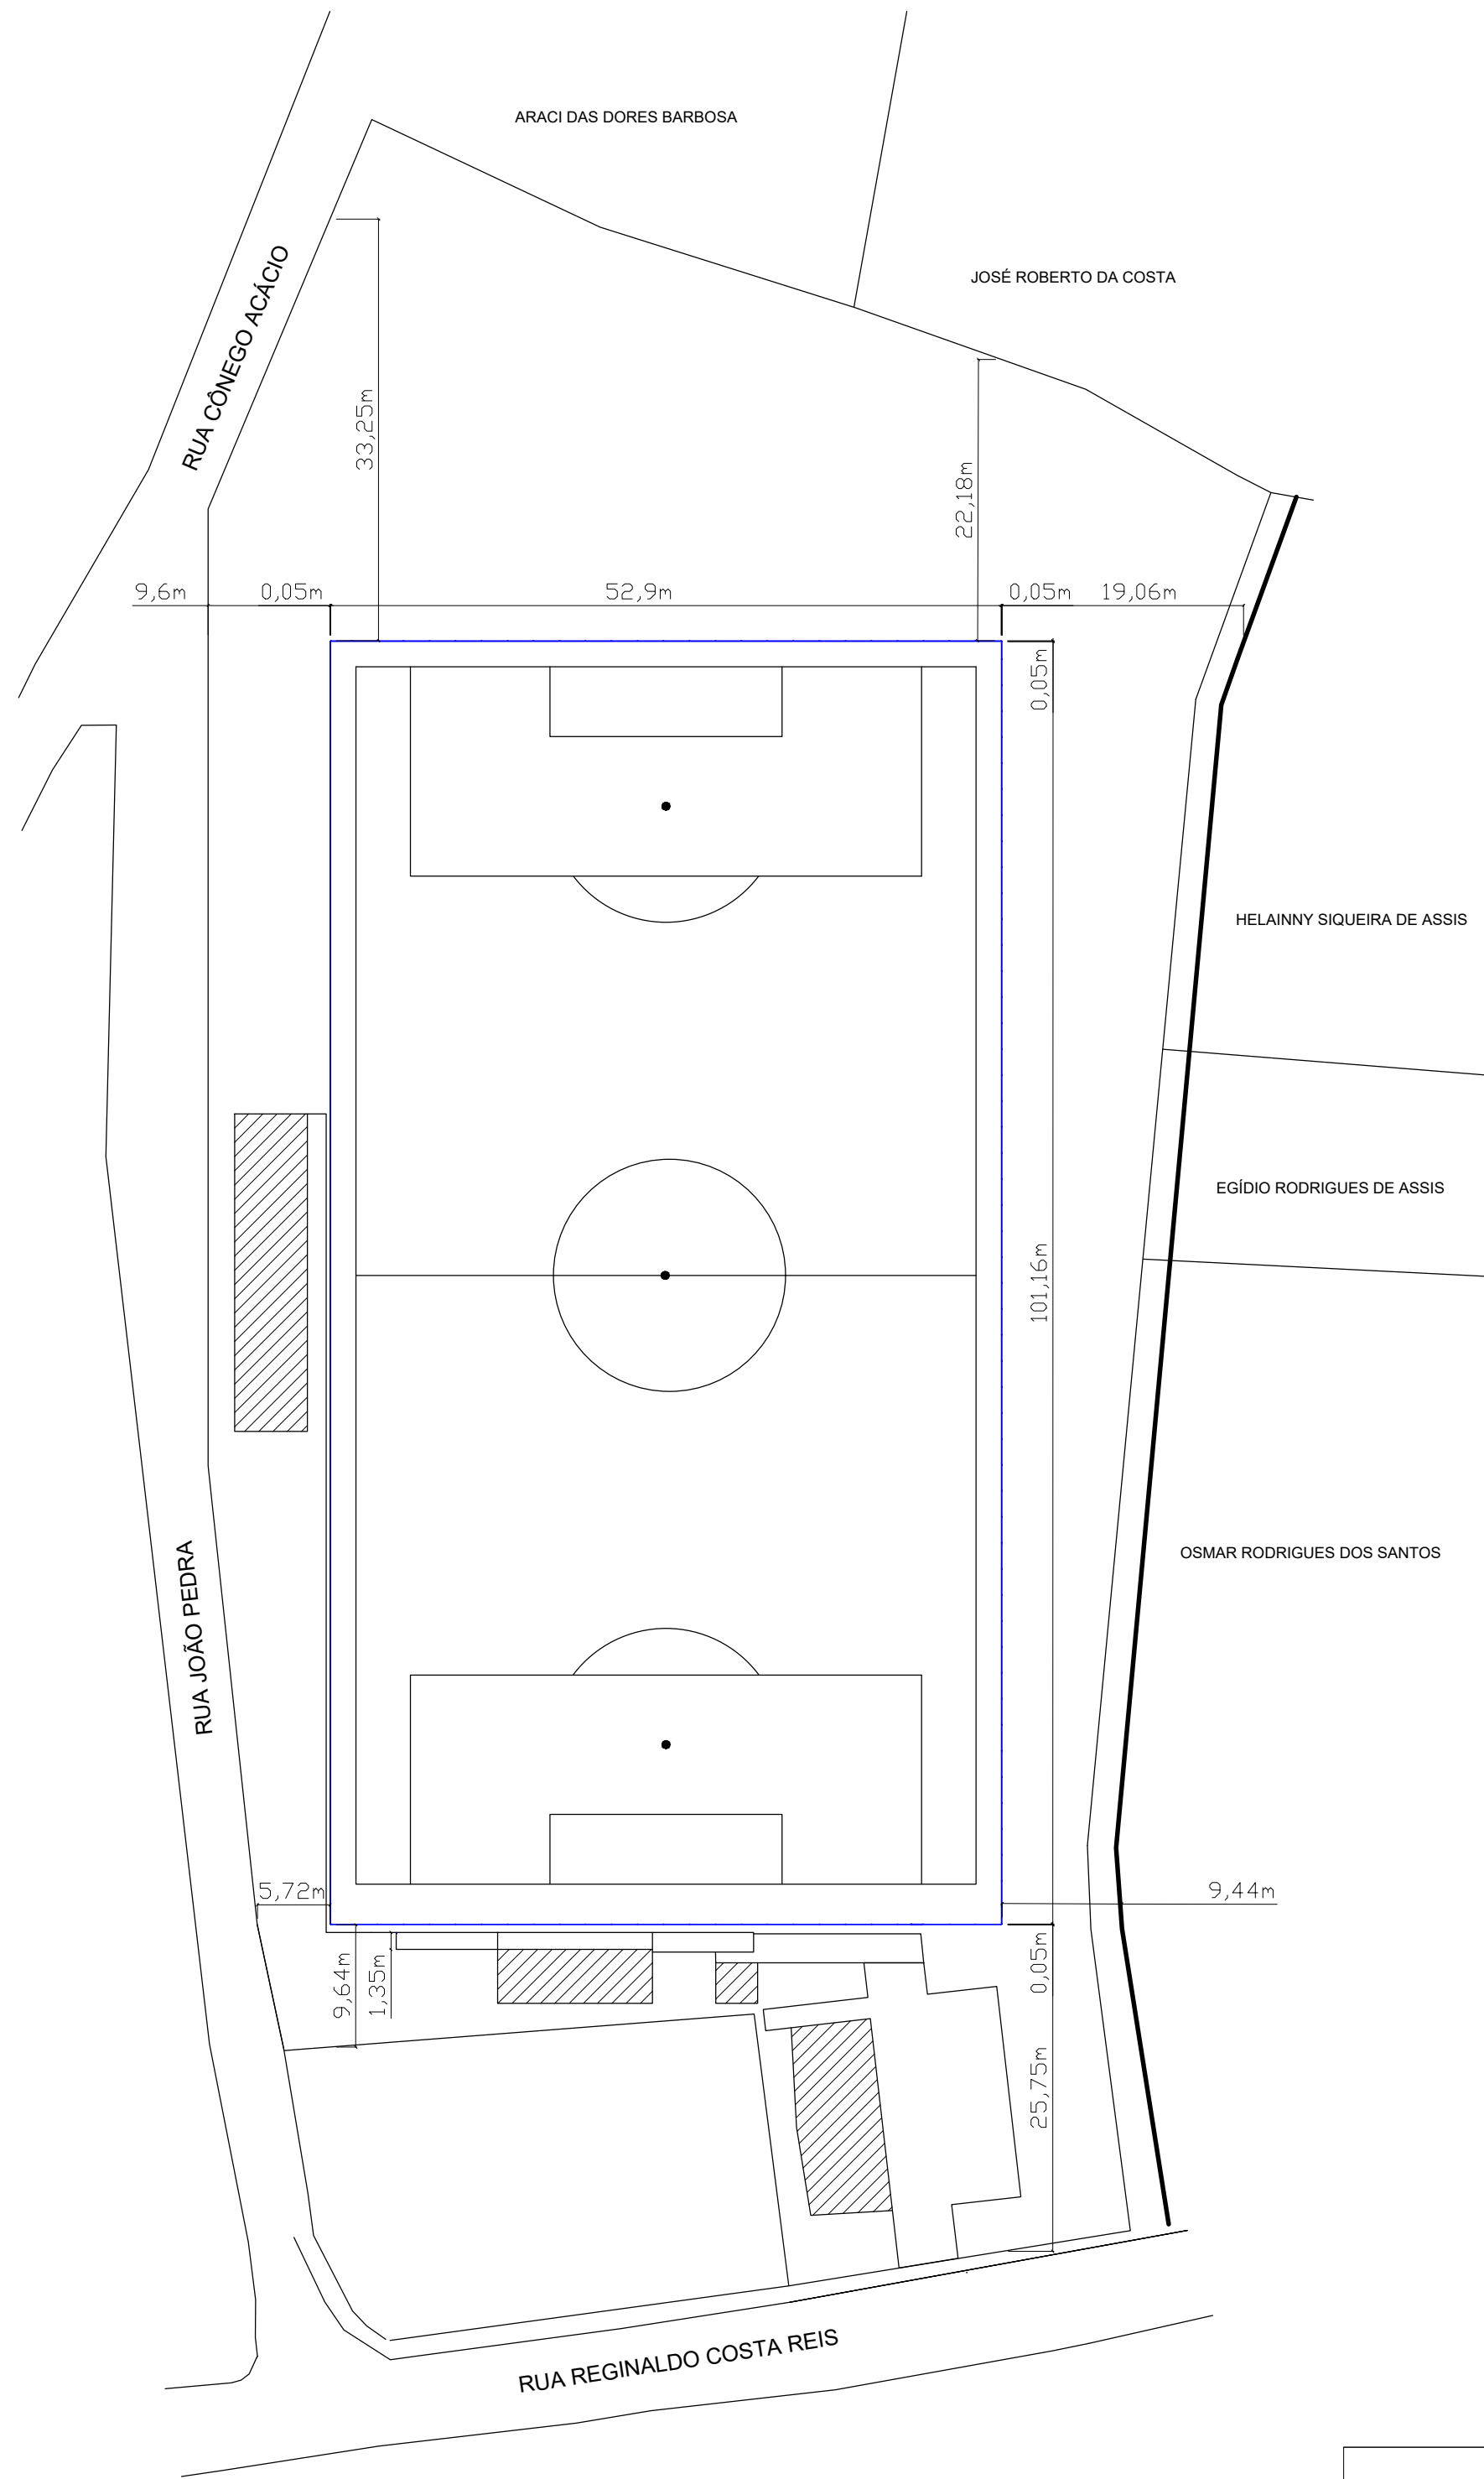

- ALAMBRADO À CONSTRUIR

2 PLANTA ALAMBRADO
ESCALA 1:500

PREFEITURA MUNICIPAL DE JABOTICATUBAS-MG
Praça Nossa Senhora da Conceição, nº 38 - Bairro Centro
CNPJ: 18.715.417/0001-04 - Tel.: (31) 3683-1021

DADOS DO PROJETO	RESPONSÁVEL TÉCNICO:	CREA / CAU:
	Jéssica Deiviane Silva Abreu	237.531/D
	RESPONSÁVEL TOMADOR:	CPF / CNPJ:
	Eneimar Adriano Marques	18.715.417/0001-04
	TÍTULO:	
	PROJETO REFORMA CAMPO HELVÉCIO MACHADO	
	PLANTA REFORMA PISOS E ALAMBRADO	
	LOGRADOURO:	FOLHA:
	RUA REGINALDO COSTA REIS, 438, BAIRRO NOSSA SENHORA DA CONCEIÇÃO, CEP: 35.830-000 - JABOTICATUBAS - MG	1/6
	OBRA:	FORM.:
	REFORMA CAMPO FUTEBOL	A1
	ESCALA:	DATA:
	INDICADA	NOV./2024