




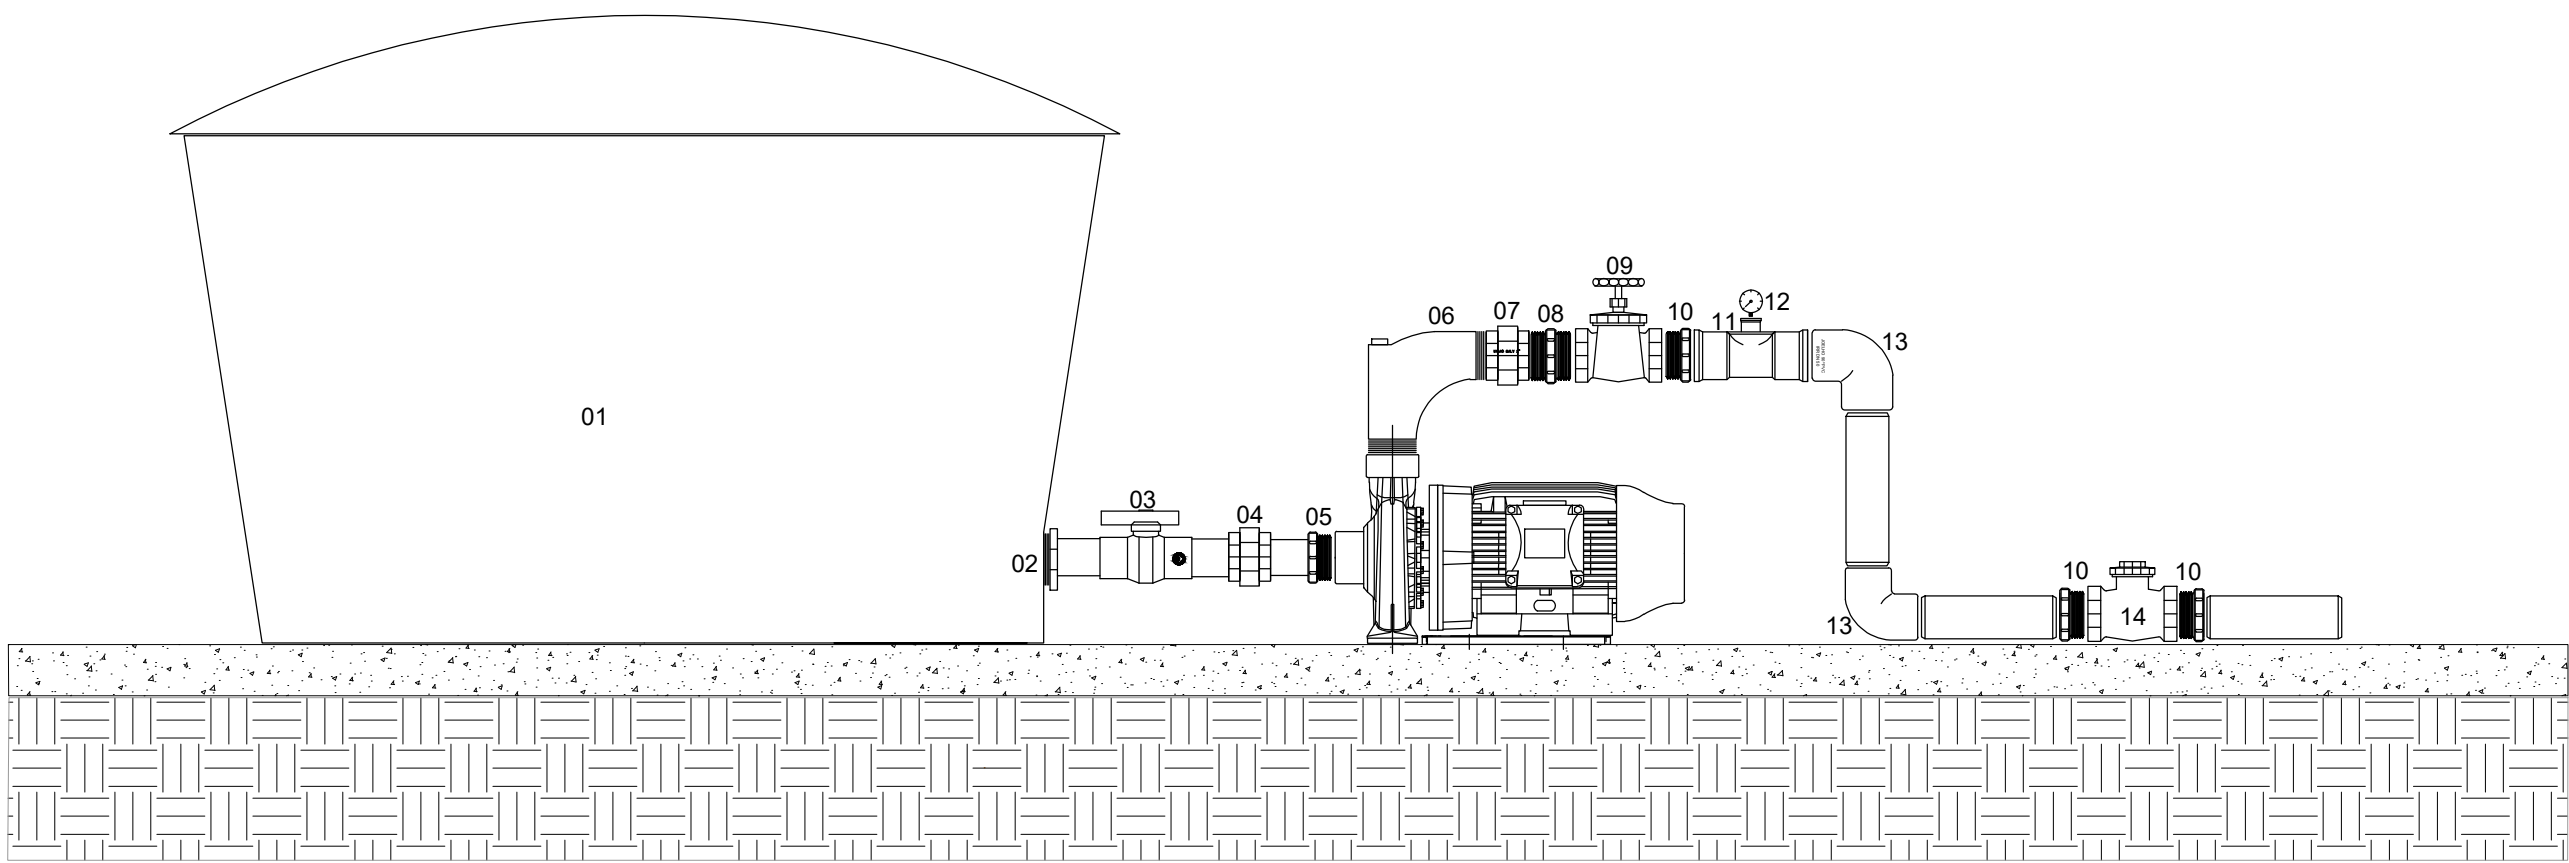


1 MODELO DE MONTAGEM
SEM ESCALA

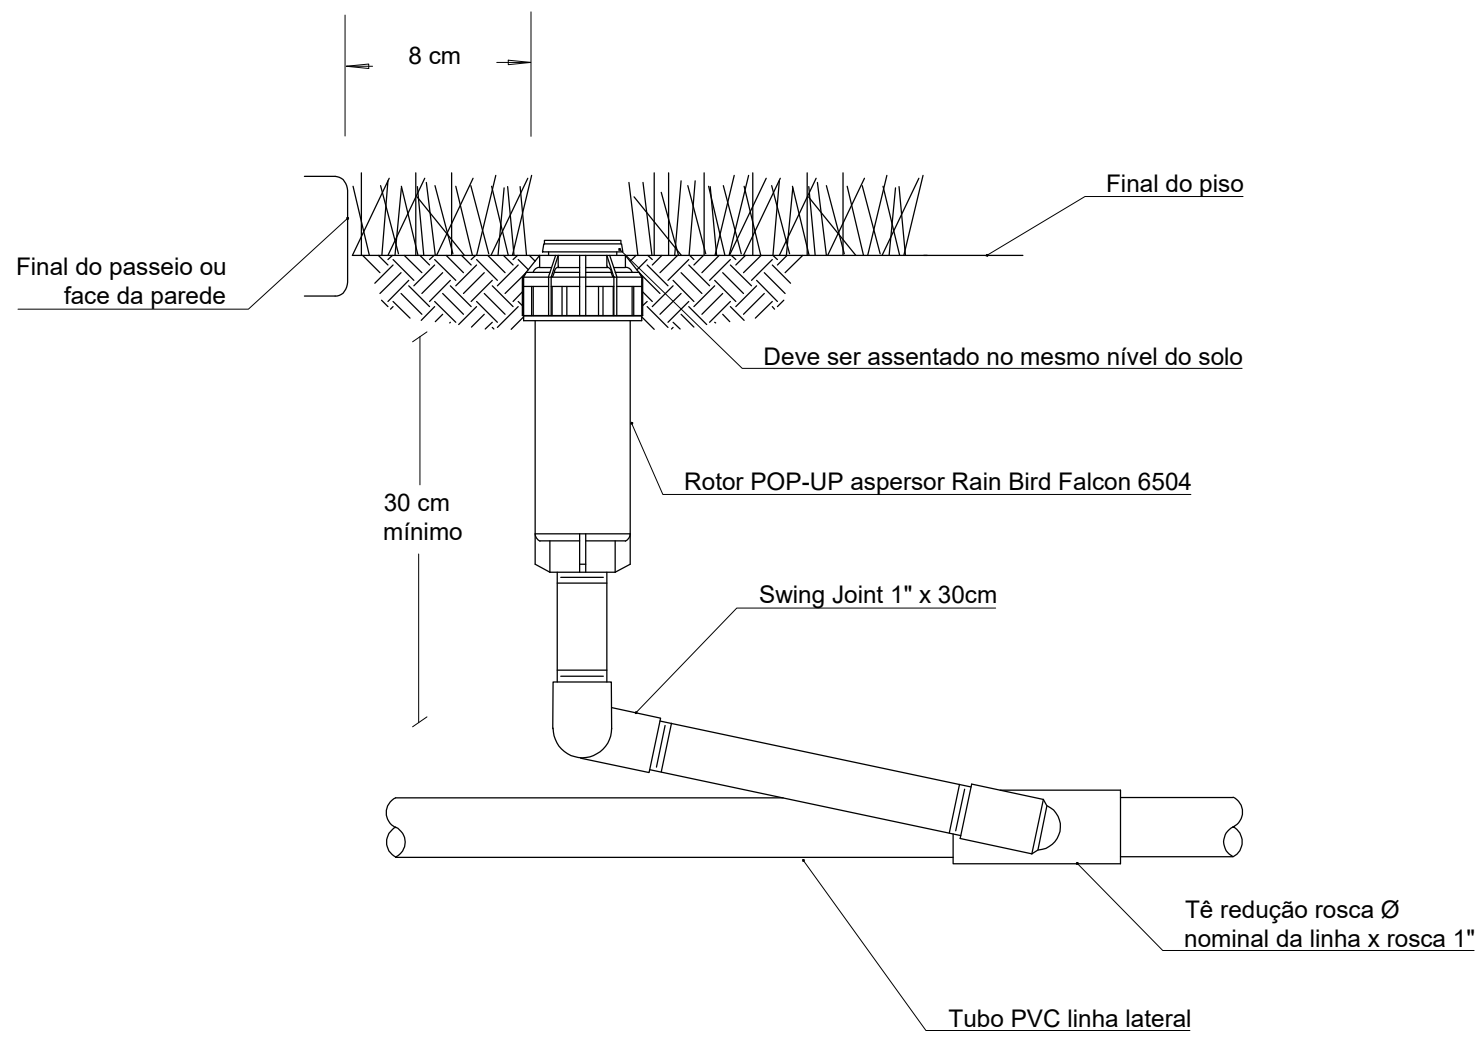


2 ASPERSOR ROTOR POP-UP
SEM ESCALA

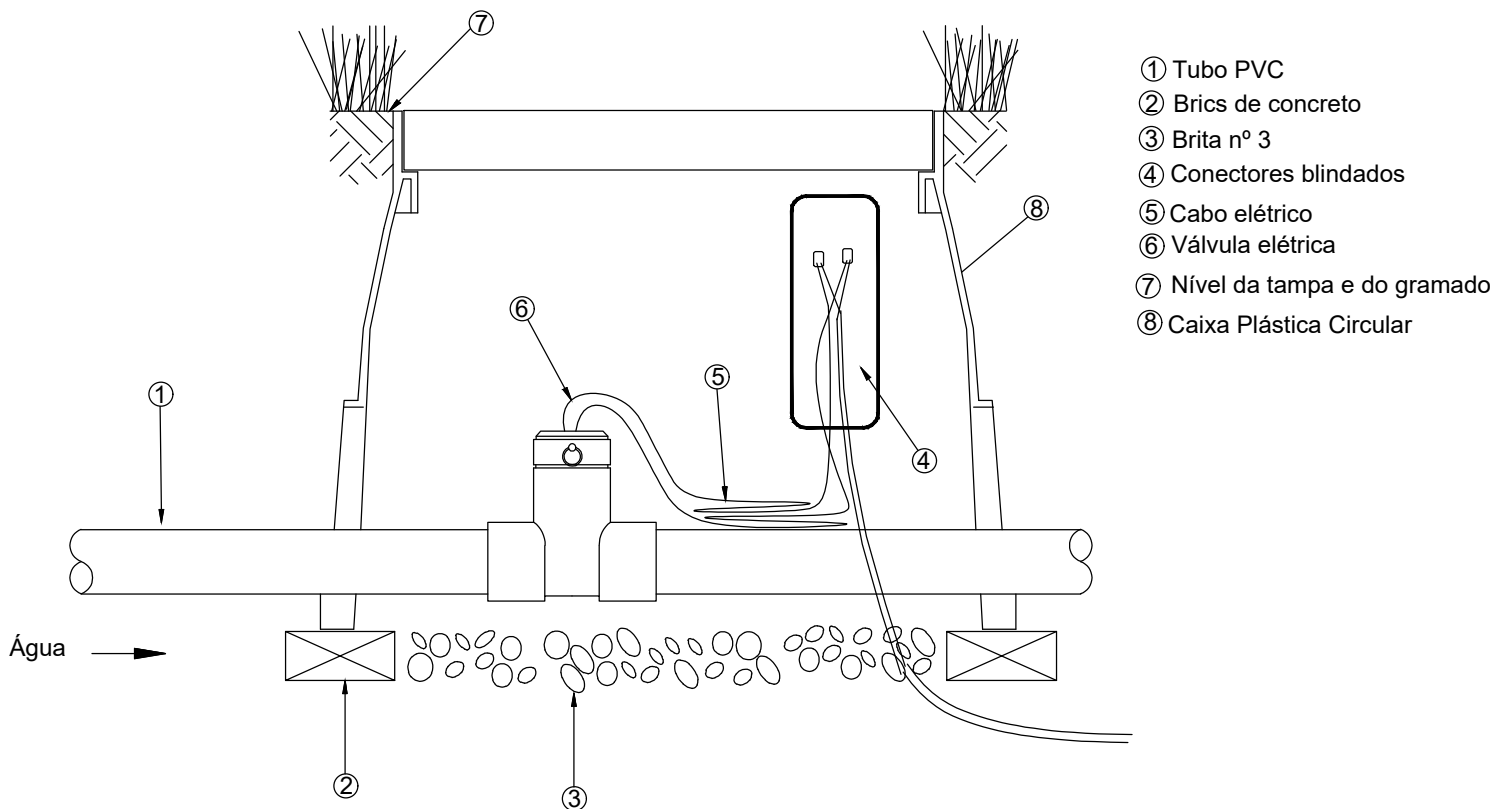


3 CAIXA PLÁSTICA COM VÁLVULA ELÉTRICA
SEM ESCALA

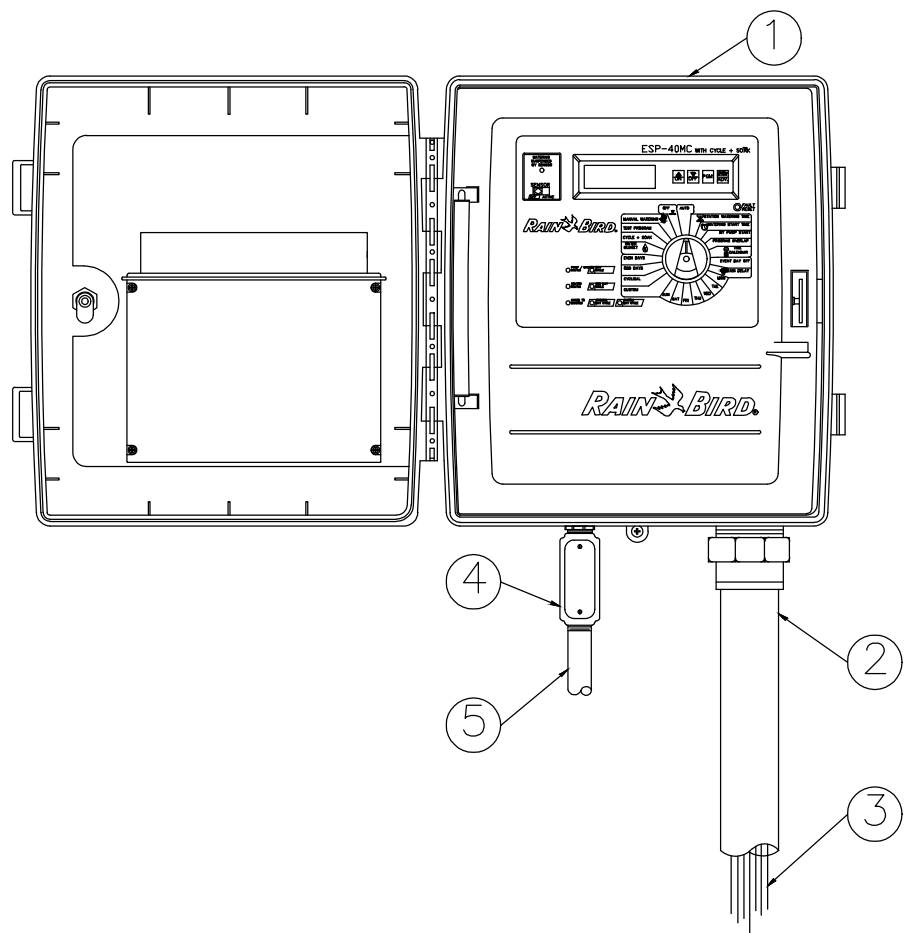

4 CONTROLADOR DE IRRIGAÇÃO
SEM ESCALA

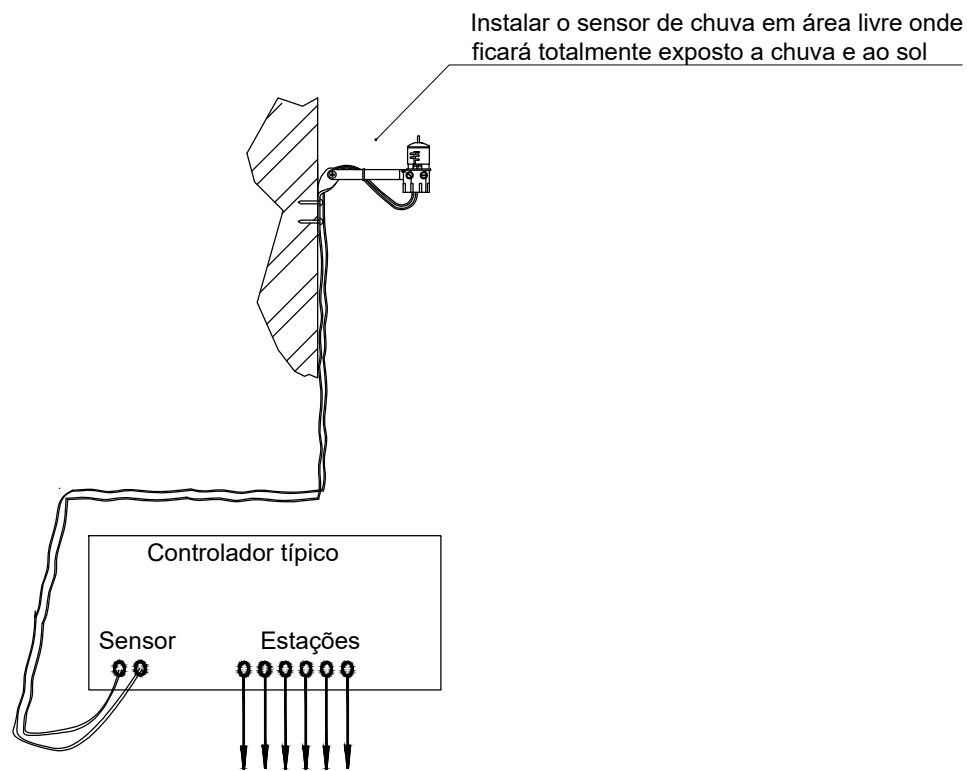

5 SENSOR DE CHUVA
SEM ESCALA

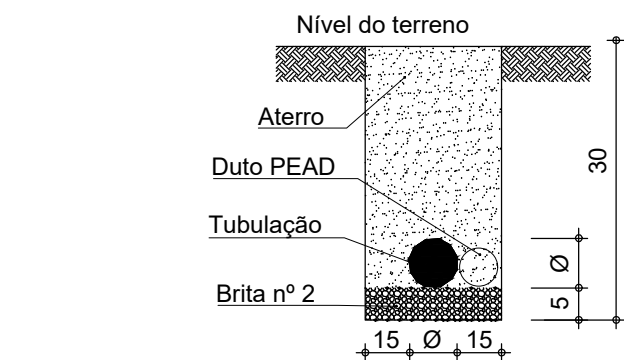

6 DETALHE TUBULAÇÃO ENTERRADA
SEM ESCALA

NOTAS GERAIS:

1- INSTALAÇÃO DE ASPERSORES:

1.1) OS ASPERSORES DEVEM SER INSTALADOS AO NÍVEL DO SOLO, DE FORMA QUE NÃO FIQUE VISÍVEL ACIMA DA SUPERFÍCIE DO MESMO;

1.2) A CONEXÃO DOS ASPERSORES À REDE HIDRÁULICA DEVE SER FEITA ATRAVÉS DE UM SISTEMA FLEXÍVEL (VER DETALHE DO ASPERSOR), PERMITINDO QUE EVENTUAIS IMPACTOS SOBRE OS ASPERSORES NÃO REFLITAM SOBRE A REDE HIDRÁULICA, ALÉM DE FACILITAR A INSTALAÇÃO E MANUTENÇÕES DOS MESMOS;

1.3) OS ASPERSORES INSTALADOS PRÓXIMOS A PAREDES, MUROS E MEIO-FIO, DEVEM SER POSICIONADOS A UMA DISTÂNCIA DE 8CM DOS MESMOS.

2- INSTALAÇÃO DAS VÁLVULAS:

2.1) AS VÁLVULAS DE COMANDO DE SETORES DEVEM SER INSTALADAS ABAIXO DO NÍVEL DO SOLO, ACONDICIONADAS DENTRO DE CAIXA APROPRIADA, COM TAMPA SUPERIOR DE ACESSO PARA FACILITAR MANUTENÇÃO;

2.2) COLOCAR BRITA NO FUNDO DA CAIXA E DEPOIS DA VÁLVULA INSTALADA, ADICIONAR BRITA NA ENTRADA DOS TUBOS.

3- ABERTURA DE VALAS:

3.1) REDE PRINCIPAL (ADUTORA): SITUA-SE ENTRE A FONTE DE ALIMENTAÇÃO DE ÁGUA PARA O SISTEMA (BOMBA) E AS VÁLVULAS DE COMANDO PARA OS SETORES – PROFUNDIDADE MÍNIMA SERÁ DE 35cm;

3.2) REDES LATERAIS: SITUA-SE ENTRE AS VÁLVULAS DE COMANDO E OS EMISSORES DE ÁGUA (ASPERSORES) – PROFUNDIDADE MÍNIMA SERÁ DE 30cm.

4- CABOS ELÉTRICOS:

4.1) OS CABOS ELÉTRICOS DEVEM SER ENTERRADOS NOS FUNDOS DAS VALAS, AO LADO DA TUBULAÇÃO ADUTORA PRINCIPAL;

4.2) AS EMENDAS DEVERÃO SER FEITAS COM A UTILIZAÇÃO DE CONECTORES BLINDADOS. ESTES CONECTORES SE CHAMAM CONECTORES SUBMERSÍVEIS POIS PODEM SER SUBMERSOS EM ÁGUA SEM NENHUM RISCO DE FUGA DE CORRENTE OU OXIDAÇÃO DOS CABOS;

4.3) NOS PONTOS EM QUE HOUVER EMENDAS, DEVE-SE INSTALAR CAIXAS DE VÁLVULAS.

5- CONTROLADOR

5.1) O CONTROLADOR DEVE SER INSTALADO A NO MÍNIMO, 40CM DA PAREDE, E EM UMA ALTURA QUE DÊ MAIOR CONFORTO E VISUALIZAÇÃO DO DISPLAY A ALTURA MÉDIA DOS OLHOS.

PREFEITURA MUNICIPAL DE JABOTICATUBAS-MG
Praça Nossa Senhora da Conceição, nº 38 - Bairro Centro
CNPJ: 18.715.417/0001-04 - Tel.: (31) 3683-1021

DADOS DO PROJETO	RESPONSÁVEL TÉCNICO:	CREA / CAU:
	Jéssica Deiviane Silva Abreu	237.531/D
	RESPONSÁVEL TOMADOR:	CPF / CNPJ:
	Eneimar Adriano Marques	18.715.417/0001-04
	TÍTULO:	
	PROJETO REFORMA CAMPO HELVÉCIO MACHADO	
	DETALHES IRRIGAÇÃO	
	LOGRADOURO:	FOLHA:
	RUA REGINALDO COSTA REIS, 438, BAIRRO NOSSA SENHORA DA CONCEIÇÃO, CEP: 35.830-000 - JABOTICATUBAS - MG	6/6
	OBRA:	FORM.:
	REFORMA CAMPO FUTEBOL	A1
	ESCALA:	DATA:
	INDICADA	NOV./2024